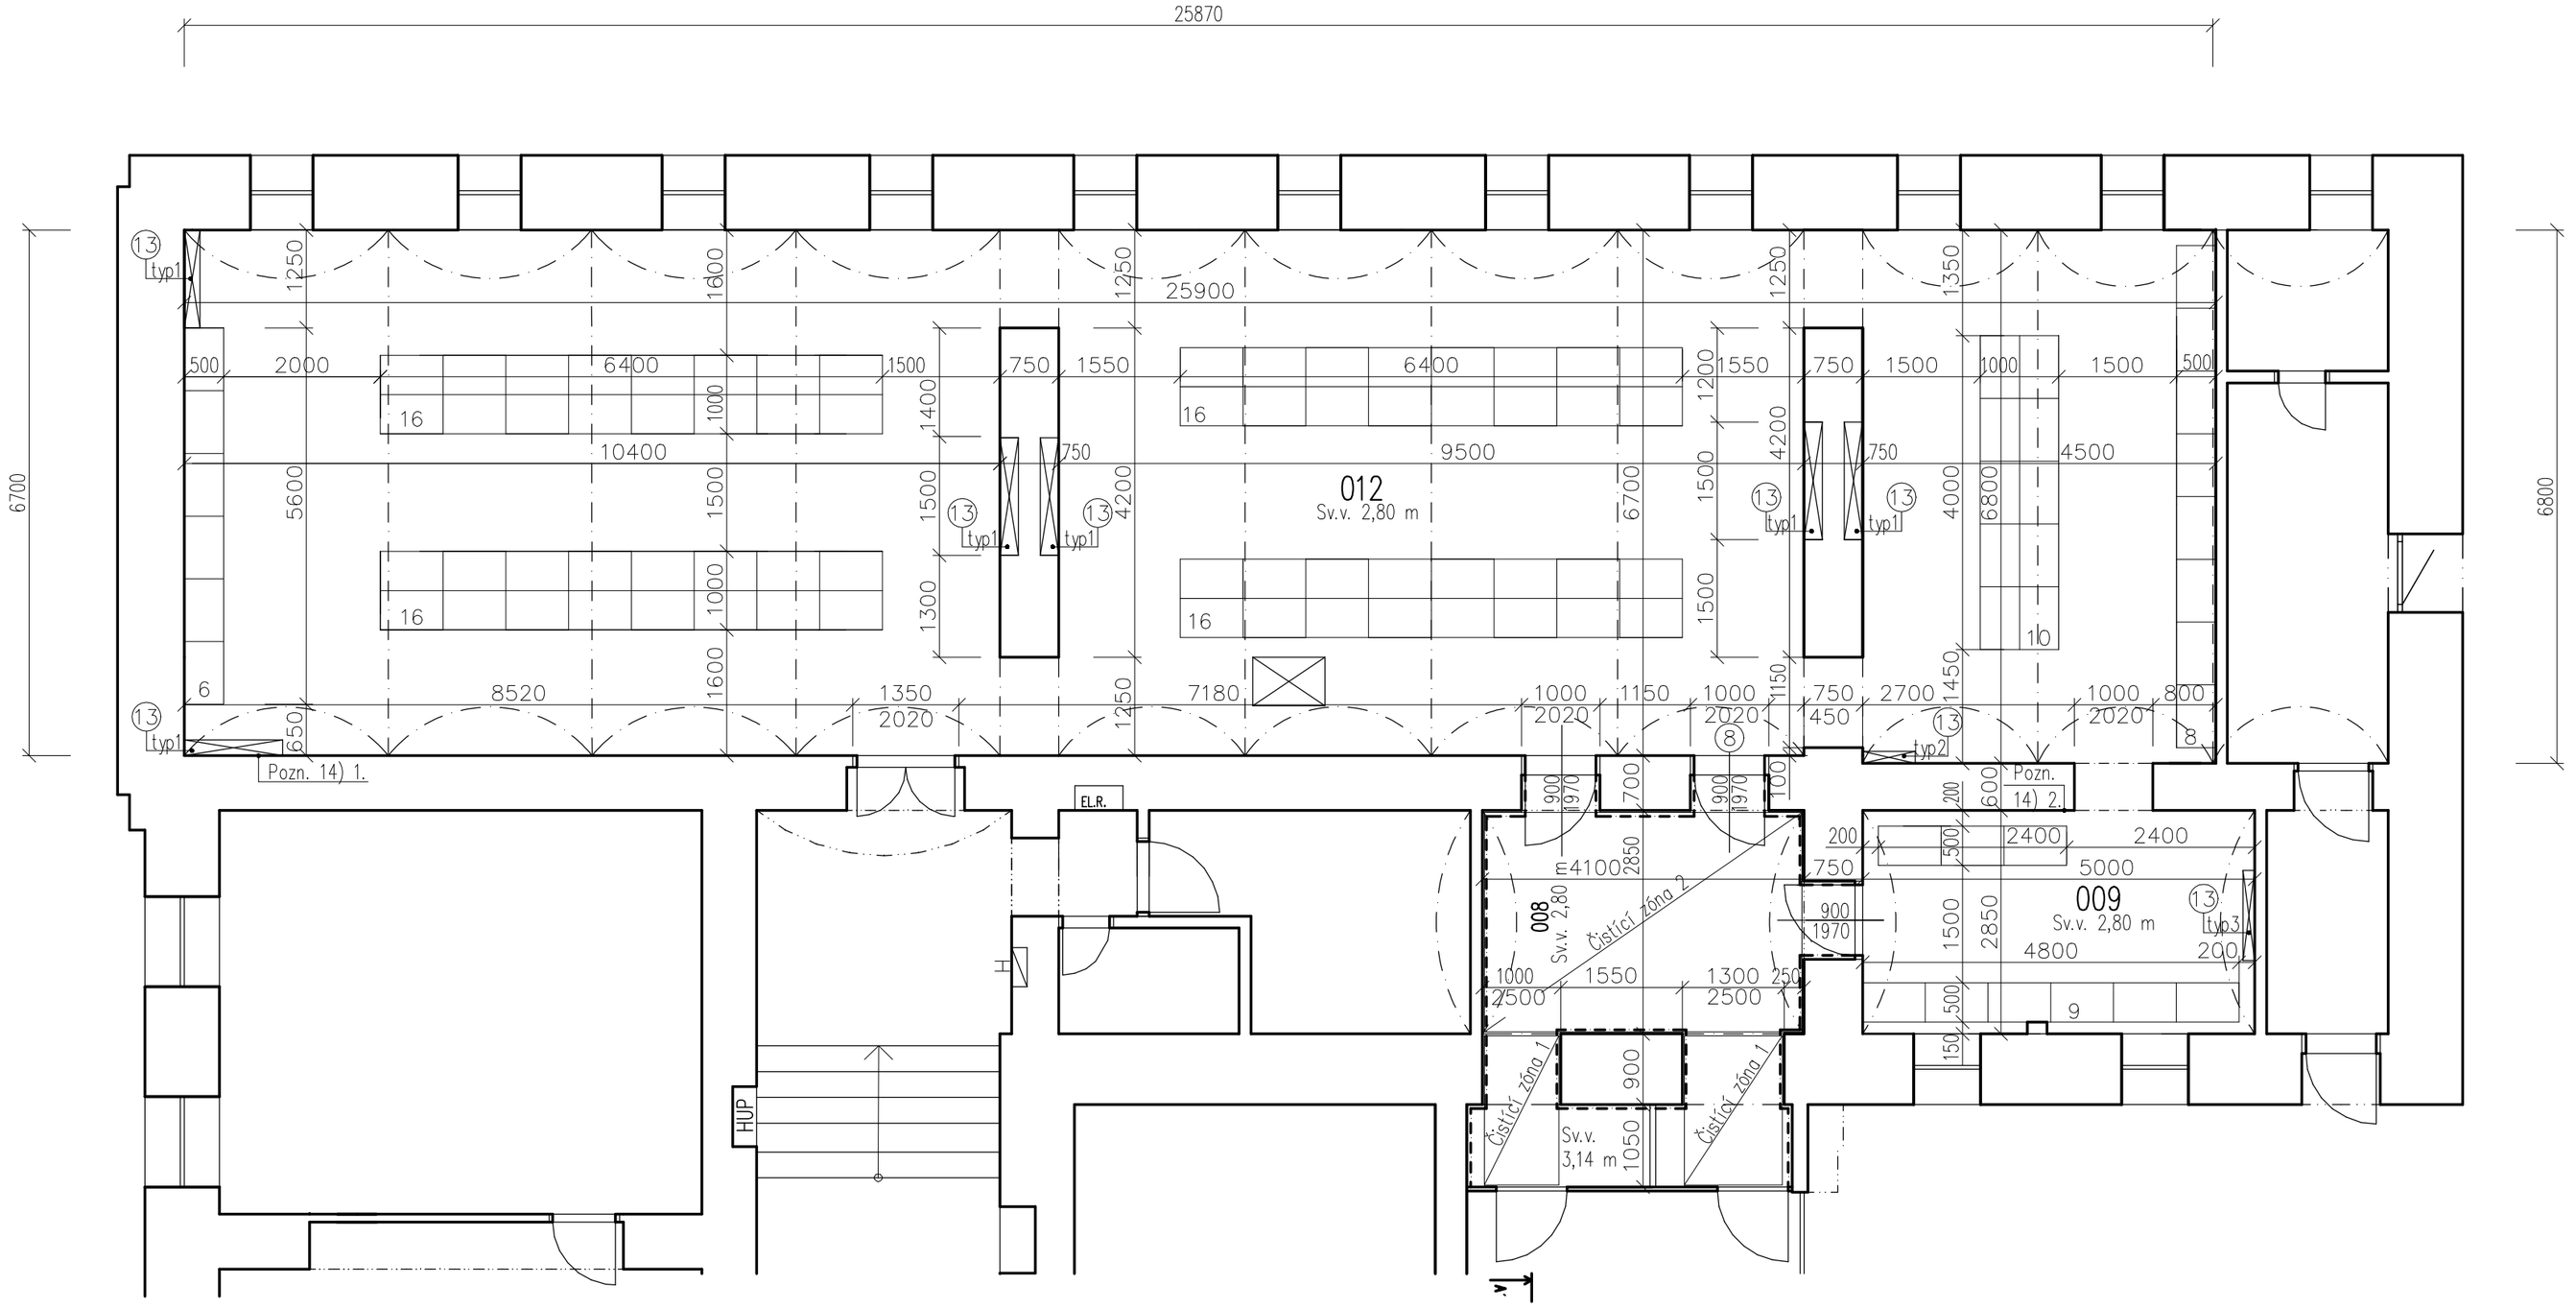


## LEGENDA MÍSTNOSTÍ:

| Č.M. | NÁZEV MÍSTNOSTI | PLOCHA [m²] | POVRCH PODLAHY |
|---|---|---|---|
| 008 | Chodba | 19.55 | Keramická dlažba |
| 009 | Šatny dětí | 14.75 | Keramická dlažba |
| 012 | Šatny dětí | 172.63 | Keramická dlažba |

## POZNÁMKY:

H – HYDRANT
EL. R. – ROZVÁDĚČ ELEKTRO
OTOPNÉ TĚLESO

## POZNÁMKY:

1) vyrovnání podlahy: 217,30 m² do 35 mm (S3)
vyrovnání soklu: 6,80 m² do 35 mm (S3)
2) nanesení hydroizolace na podlahu a sokl: 250,90 m² (S3)
3) nanesení nových sanačních omítek: 140,60 m² (S4)
4) nanesení nových štukových omítek, vč. stropů: – stěny: 135,80 m²
– stropy kleneb: 250,30 m² (S5)
5) nanesení lepidla: 281,2 m² (S3)
nanesení protiskluzové dlažby v místech šaten a chodby: 217,30 m² (S3)
nanesení keramické dlažby v místě soklu: 134,50 m do výšky 0,20 m (S3)
poklad dlažby do výsky 1,5 m nad podlahou na stěny vstupu v místnosti 008: 30,30 m²
6) návrh vícestupňové čistící zóny u vstupu do šaten
čistící zóna 1 – pro očištění hrubých nečistot: 4,49 m² (S1)
čistící zóna 2 – pro očištění jemných nečistot: 11,70 m² (S2)
7) nový rám a poklop šachty: 920 x 620 mm (během realizace revidováno)
8) syntetický nátěr ocelovcýh zárubní (3x)
9) obalení rozvodu topení tepelnou izolací včetně dodatečnéhp uchycení: 258,5 bm
10)nový nátěr stávajícího plynového potrubí: 24,50 bm
11)návrh rozmístění plechových skříněk v šatnách
97 x plechových skříněk 800x500x1800 mm s dveřmi "Z" pro 4 osoby
uzamykání bezpečnostním cylindrickým zámkem.
Barevný návrh dveří skříněk bude řešen při realizaci.
–v rámci realizace dojde k celkovému propojení skříněk mezi s sebou nebo k obvodovým stěnám podrobně bude řešeno realizační firmou
12)kamerový systém – 5 ks kamer, včetně licencí a sw
13)nová otopná tělesa s hladkou čelní stěnou a bočním připojením (8 ks)
typ 1 :1200x900x157 (6x) + přesunutí 1ks otopného tělesa: 0,5 m
typ 2 :800x900x157 (1x)
typ 3 :1200x500x157 (1x) + přesunutí 1ks otopného tělesa: 4 m
14) posunutí zásuvek:
1. 0,5 m
2. 0,4 m
15) výměna potrubí odpadu + kotvení ke stěně v místnosti 009
16) výmalba vnitřních prostor: 496,40 m²

– Aby byla zajištěná spolehlivá oprava, musí být jednotlivé skladby aplikovány odjednoho výrobce, se kterým je nutno před provedením konzultovat postup při nanášení.
– při stavebních úpravách se nesmí používat sádra nebo materiál s obsahem sádry!


Projekční kancelář: INPRO
Sadová 609
738 01 Frýdek - Místek
tel. +420 777 230 426
e-mail: jezersky@inproprojekt.cz
web: www.inproprojekt.cz
Zodpovědný projektant: Ing. Jaromíra Müllerová
Vypracoval: Ing. Daniel Jezerský, Ing. Kateřina Pěchuvková


Investor: Statutární město Frýdek-Místek
Radniční 1148
738 22, Frýdek-Místek

Akce: Rekonstrukce šaten ZŠ nár. um. P. Bezruče, F-M, tř. T.G.M. 454- zpracování PD

Název výkresu: PŮDORYS 1.PP - nový stav

Formát: A2

Číslo paré:

| Stupeň P.D.: | Datum: | Číslo zakázky: | Měřítko: | Číslo výkresu: |
|---|---|---|---|---|
| DSP + DPS | 4/2017 | 17/2017 | 1:75 | D.1.03 |