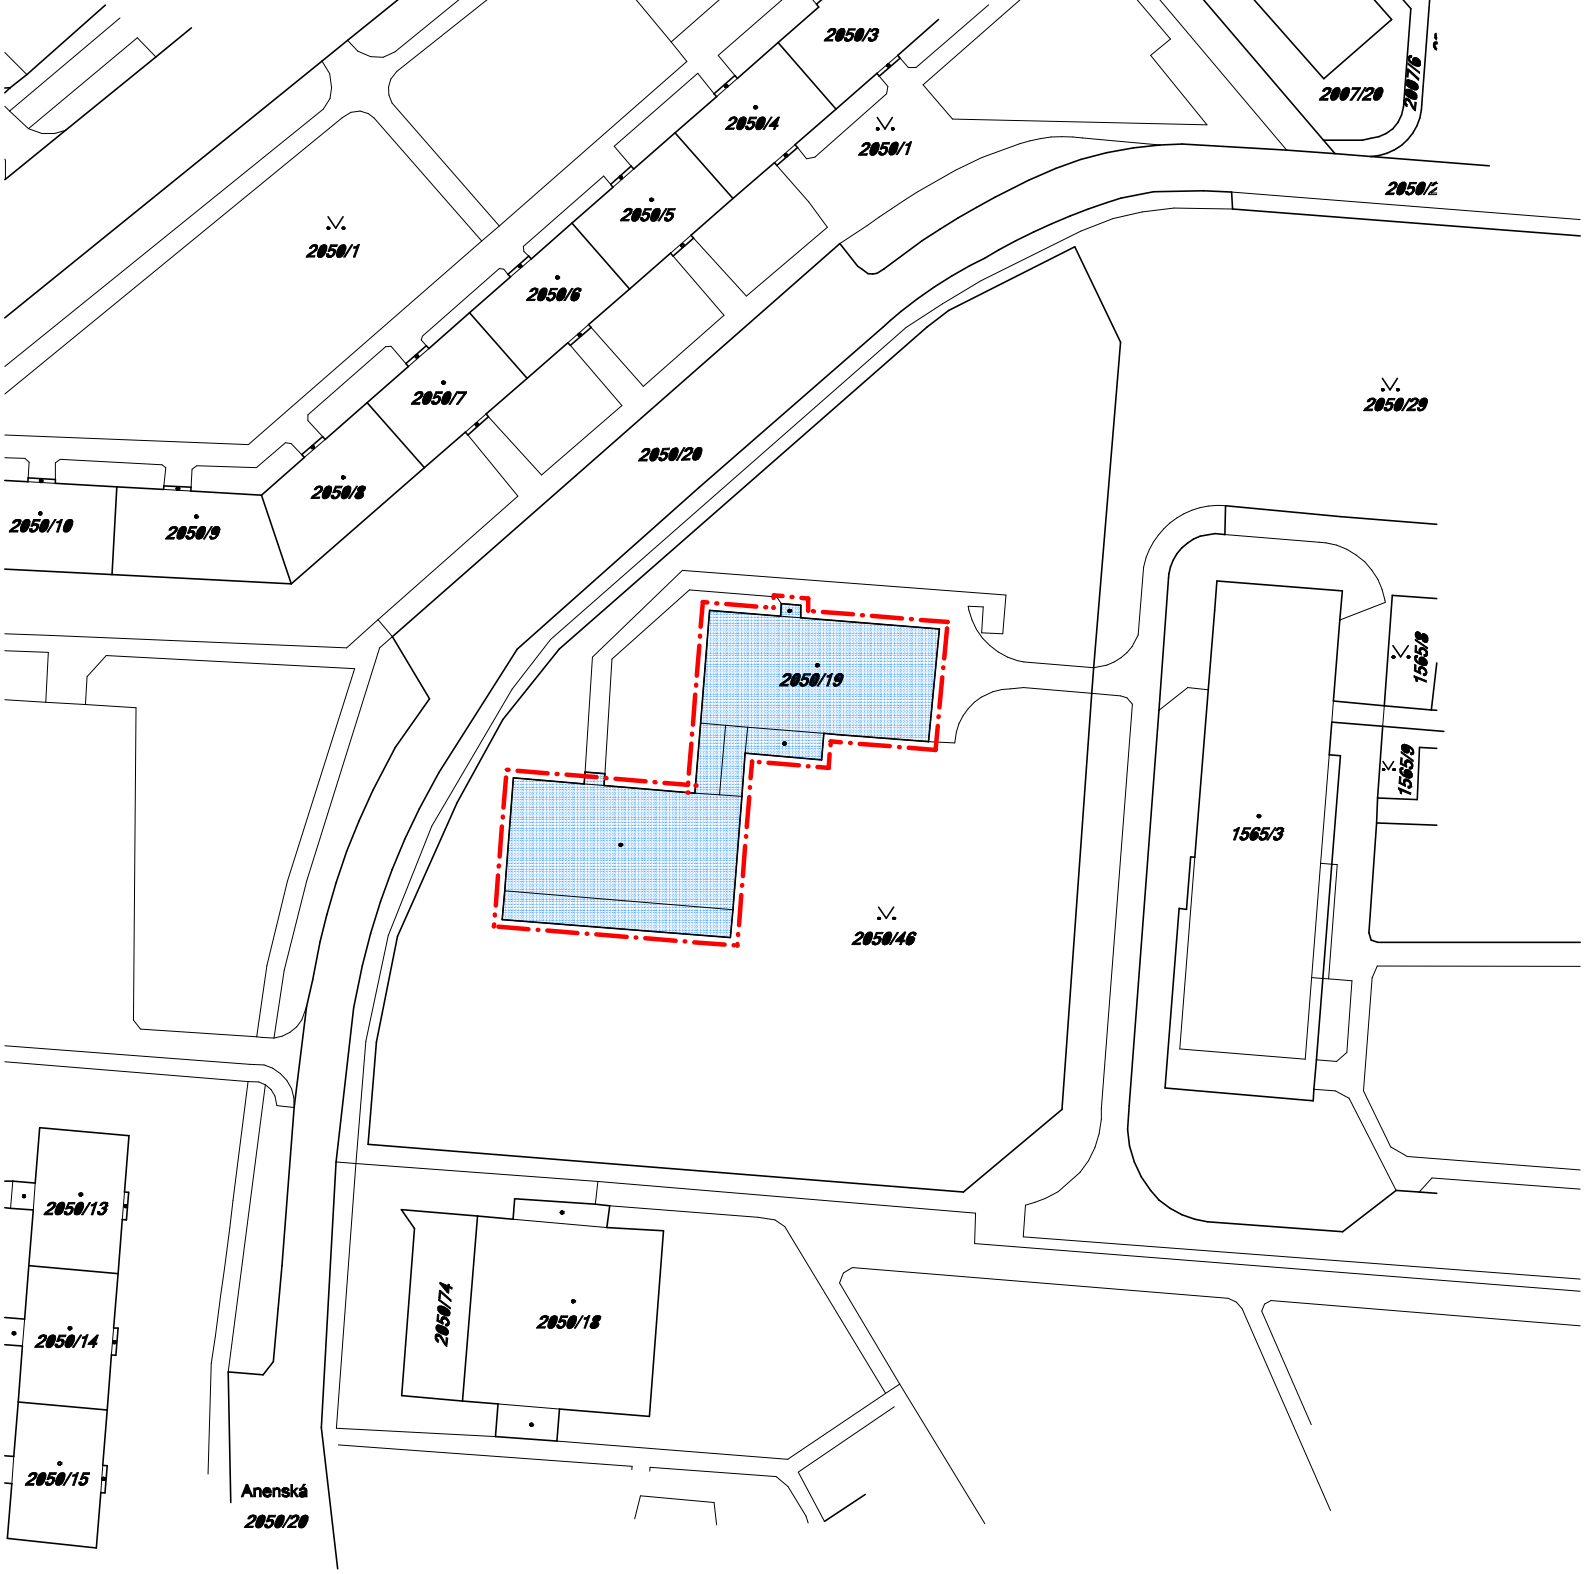

LEGENDA:

HRANICE DOTČENÉHO ÚZEMÍ

ZODP. PROJ.	Ing. Petr LANC	DATUM	03/2017
VYPRACOVAL	Ing. Petr LANC	MĚŘÍTKO	1:1000
INVESTOR	Statutární město Frýdek-Místek, Radniční 1148, F-M	ZAK. Č.	2449
		STUPEŇ	DSP+DPS

PROJECTS CIVIL s.r.o.
IČ: 24306606

AKCE: MŠ F-M, Anenská 656, rekonstrukce šaten a sociálního zázemí

ČÁST: C - SITUAČNÍ VÝKRESY

OBSAH: KATASTRÁLNÍ SITUACE

VÝKRES: C4

VÝTISK: