


ŘEZ VRSTVAMI -DETAIL UKONČENÍ

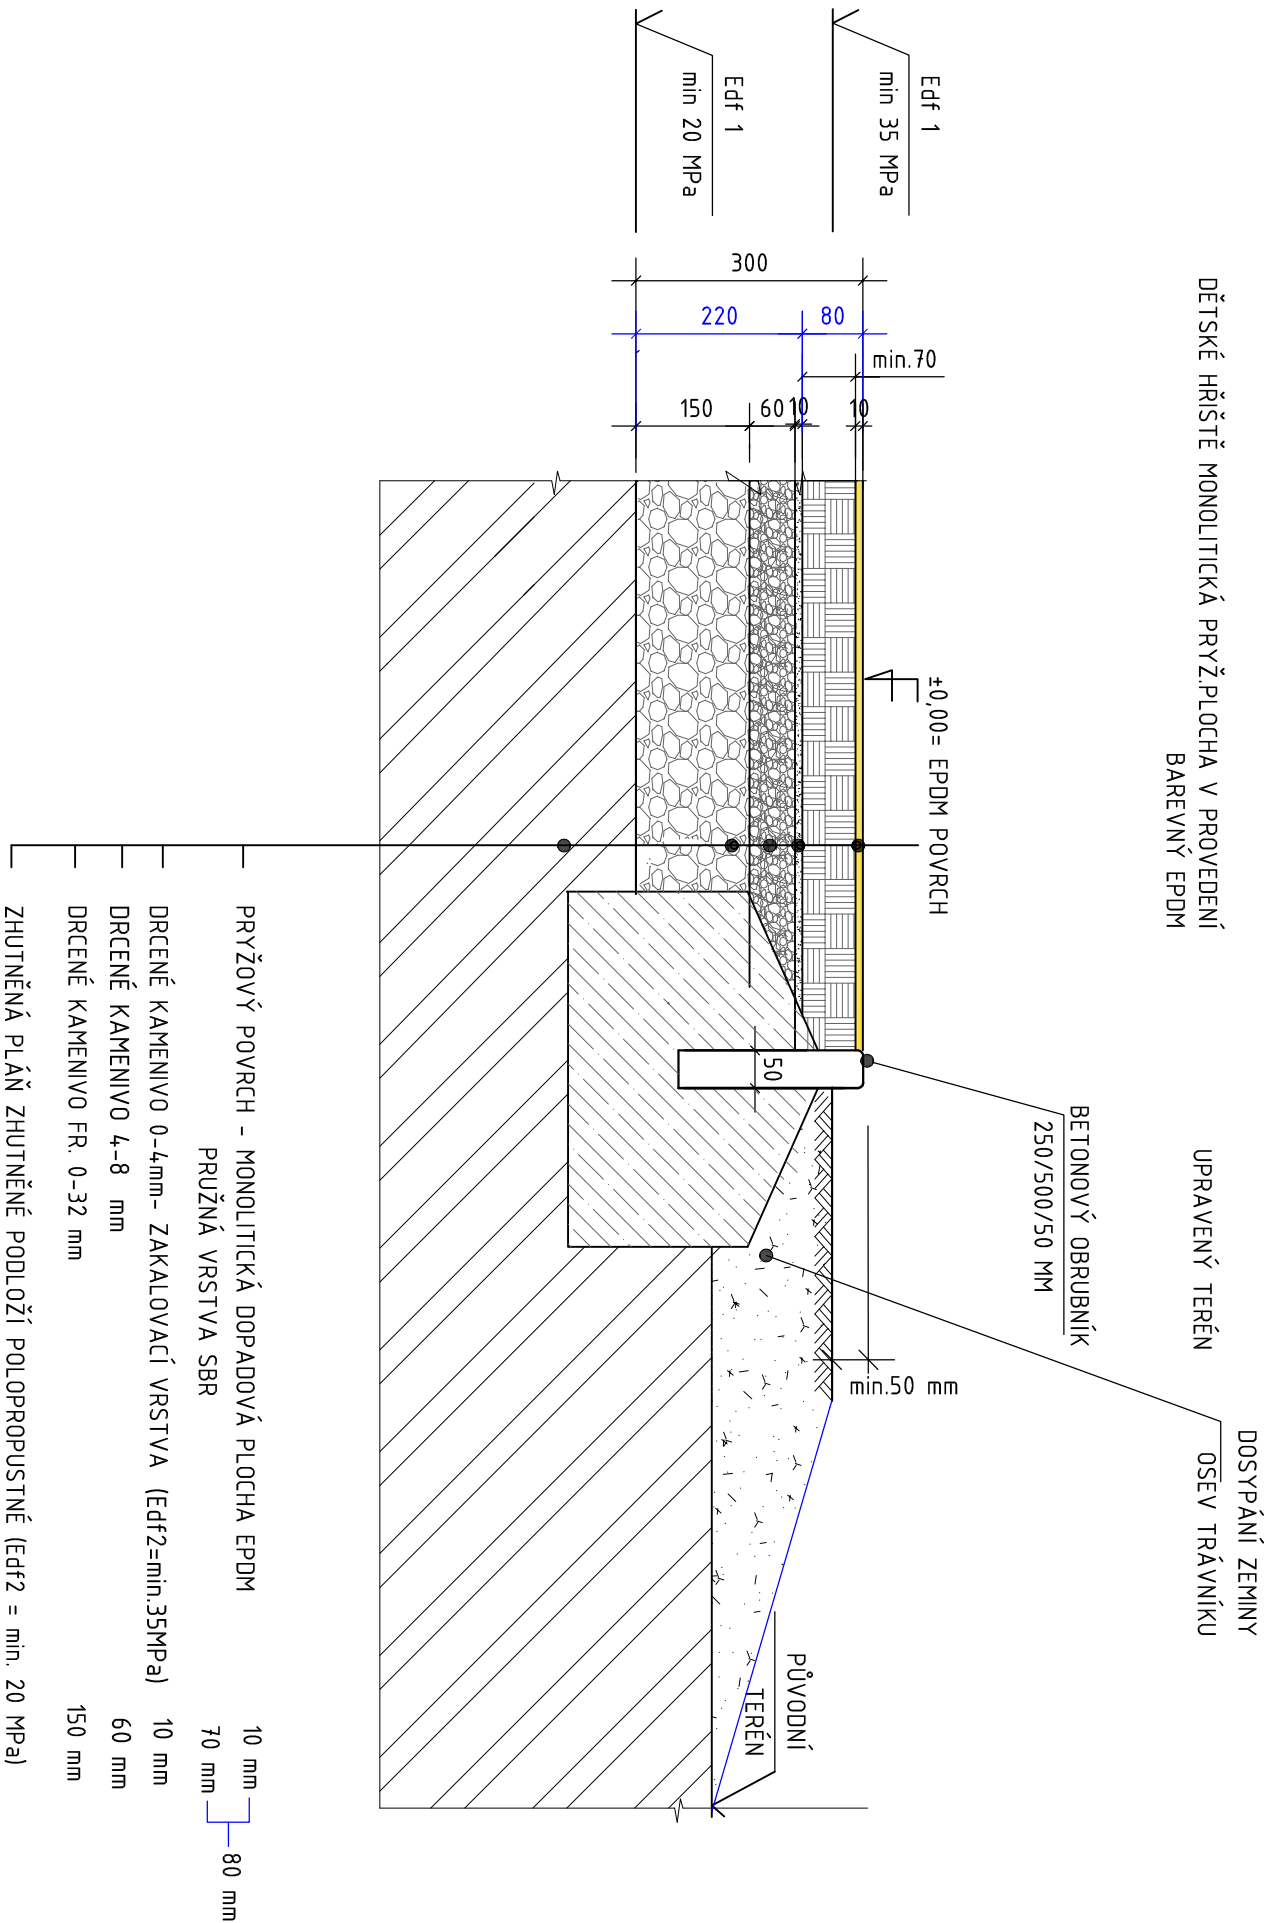



Číslo paré:

VÝŠKOVÝ SYSTÉM BpV

SOUŘADNICOVÝ SYSTÉM JTSC

Autorizační razítko:

Stupeň dokumentace :		DÚR /DPS/	Vypracoval:	E. Palová
Autorizace :		Ing. J. Viktorín		- projekce sportovních staveb
		ČKAIT 1301307		
Zodp. projektant:		Ing. J. Viktorín	ČKAIT 1301307	Kontroloval: Ing. J. Viktorín
Investor:		Město FRÝDEK-MÍSTEK, Radniční 1148, 738 01 Frýdek-Místek		
Místo stavby:		Frýdek-Místek, ul. K Hájků, ul.Nad Rybníkem, na parc.č. 5319/67, k.ú. Frýdek		
Název stavby: <div>K Hájků, ul. Nad Rybníkem DĚTSKÉ HŘIŠTĚ hřiště B</div>				
Název výkresu: VZOROVÝ ŘEZ KONSTRUKČNÍMI SKLADBAMI				
		ČÁST:		D
<div>Projektantů částí PD :</div> <div>1. ARCH. a STAV.TECHN. ŘEŠENÍ</div> <div><div>Projekční a inženýrská činnost IČO: 743 96 722</div><div>OBECNÁ 4109/VX, 760 01 ZLÍN adresa: SVAROVCE, 702, 763 02 ZLÍN tel.: 60816790</div><div>palovaeva@gmail.cz tel.: 60816790</div></div>				
EVA PALOVÁ IČO: 743 96 722 projektant a inženýrská činnost tel.: 608 812 190 e-mail: palovaeva@gmail.cz				
Datum :		03/2017		
Formát :				
Č. zakázky:		PD - 2.05-2017		
Č. výkresu:		Měřítko:		
D.4.2		1: 10		