


# hřiště "A"

betonová deska  
viz technický list výrobce

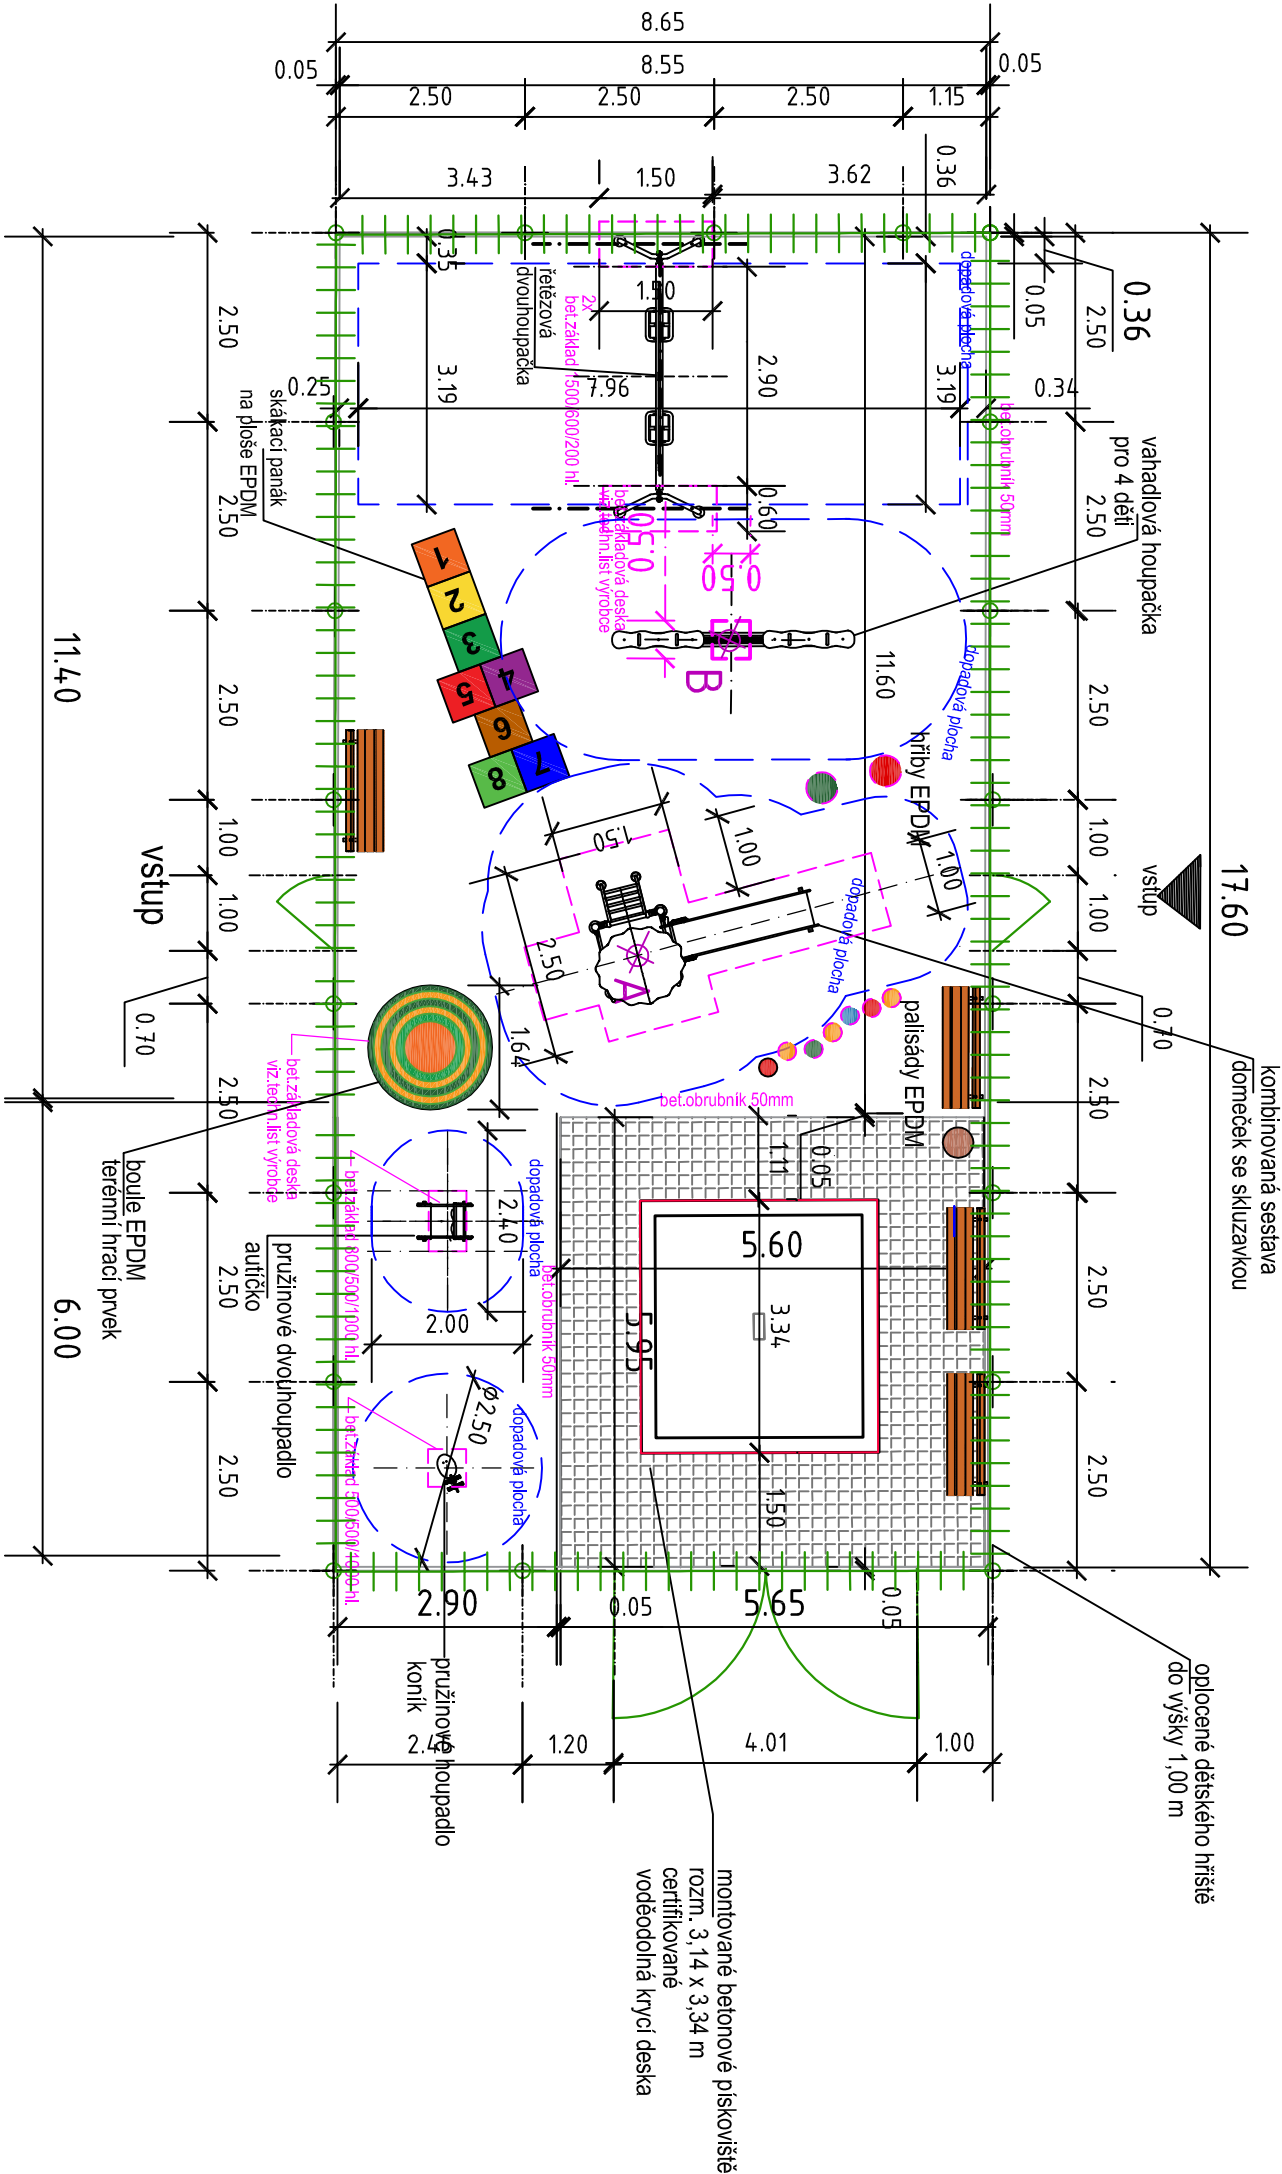

LEGENDA HŘIŠTĚ A :

- tygové oplocení 3D do výšky 1,00m, dílcové 47 bm
- sloupky oplocení - osová vzdálenost mezi sloupky
- betonová konstrukce beton C16/20
- betonová deska viz technický list výrobce

VÝŠKOVÝ SYSTÉM Bpv  
SOUŘADNICOVÝ SYSTÉM JTSK  
±0,00=333,20- HŘIŠTĚ A

Číslo paré::

Autorizační razítko:

|   |  |  |               |                                |                                |
|---|--|--|---------------|--------------------------------|--------------------------------|
| Stupeň dokumentace :                    |  | DÚR /DPS/  | Vypracovali:  | E. Palová                      | Projektantní částí PD :        |
| Autorizace :                            |  | Ing. J. Viktorín   |               | - projektce sportovních staveb | 1. ARCH. a STAV. TECHN. ŘEŠENÍ |
| Zodp. projektant:                       |  | ČKAIT 1301307  |               |                                |                                |
| Investor:                               |  | Ing. J. Viktorín   | ČKAIT 1301307 | Kontroloval:                   | Ing. J. Viktorín               |
| Místo stavby:                           |  | Město FRYDEK-MÍSTEK, Radniční 1148, 738 01 Frýdek-Místek                     |               |                                |                                |
| Název stavby:                           |  | Frýdek-Místek, ul. K Hájků, ul. Nad Rybníkem, na parc.č. 5319/67,k.ú. Frýdek |               |                                |                                |
| Název výkresu:                          |  | VYBAVENÍ HŘIŠTĚ "A"  |               |                                | Část: D                        |
| DĚTSKÉ HŘIŠTĚ K Hájků, ul. Nad Rybníkem |  |  |               |                                | D.5.A                          |
| Datum :                                 |  | 03/2017  |               |                                | Č. zakázky:                    |
| Formát :                                |  | PD - 2-05-2017   |               |                                | Měřítko:                       |
| EVA PALOVÁ IČO: 743 96 722              |  |  |               |                                |                                |
| projektantní a inženýrská činnost       |  |  |               |                                |                                |
| tel.: 608 812 190                       |  |  |               |                                |                                |
| e-mail: palovaeva@email.cz              |  |  |               |                                |                                |
| OBEČNÝ 4109/VX, 760 01 ZLÍN             |  |  |               |                                |                                |
| adresa: SVAROVCE 1012, 763 02 ZLÍN      |  |  |               |                                |                                |
| IČO: 743 96 722                         |  |  |               |                                |                                |
| palovaeva@email.cz                      |  |  |               |                                |                                |
| tel.: 608812190                         |  |  |               |                                |                                |