



Ev. č. žádosti.: 204409

Ze dne : 29.3.2017

Vyřizuje : Ing. Pavel Muroň

Telefon : 774 601 713

E-mail: pavel.muron@c2net.cz

Palová Eva

Svárovec 1012

76302 Zlín- Malenovice

Vyjádření k technické infrastruktuře pro územní souhlas

Název akce : Dětská hřiště Frýdek-Místek, ul. K Hájků- Nad Rybníkem, na
parc.č.5319/67

Vážená paní,

V zájmovém území se nenachází žádné vedení sítě v našem vlastnictví. K stavebnímu záměru
nemáme námitek.

Ve Frýdku-Místku dne 30.3.2017

S pozdravem

Ing. Pavel Muroň
Projektant C2NET



Statutární město Frýdek-Místek

Radniční 1148

73801 Frýdek-Místek

Váš dopis značky / ze dne	Naše značka	Vyřizuje	Místo odeslání / dne
0000204409 / 29.03.2017	UPTS/OS/167451/2017	Ing. Tomáš Houžvička	Praha / 04.04.2017

Věc: Vyjádření k existenci podzemních sítí spol. České Radiokomunikace, a.s.

Účel: Územní souhlas

Akce: Dětská hřiště Frýdek-Místek, ul. K Hájků - Nad Rybníkem, na parc.č.5319/67

K Vaší žádosti Vám po prošetření aktuálního stavu našich podzemních sítí sdělujeme, že na Vámi vyznačeném území nedojde ke styku s žádným podzemním vedením/zařízením v naší správě.

Z hlediska stávající zájmu Českých Radiokomunikací a.s. nemáme ke shora uvedenému záměru žádné námítky či připomínky.

S pozdravem

Za správnost:

České Radiokomunikace a.s.
Skokanská 2117/1
169 00 Praha 6
(54)

Ing. Houžvička Tomáš
Senior specialista ATP

Příloha: Daňový doklad

Platnost tohoto vyjádření je jeden rok od data vystavení, tj. do 04.04.2018

Úhradu částky za vyjádření provedte na účet Českých Radiokomunikací, a.s. Číslo účtu Českých Radiokomunikací, a.s. vč. variabilního symbolu naleznete na přiloženém Zjednodušeném daňovém dokladu.

Váš dopis zn.:

Ze dne: 29. 3. 2017

Naše zn.: Vyj-2017-0399

Eva Palová

Svárovec 1012

763 02 Zlín- Malenovice

Vyřizuje: Milan Kužela

Tel.: 212 270 244

E-mail: milan.kuzela@riomedia.cz

Datum: 5. 5. 2017

Vyjádření k existenci sítí

Akce: Dětská hřiště Frýdek-Místek, ul. K Hájků- Nad Rybníkem, na parc.č.5319/67

Vážená paní, vážený pane,

na základě Vaší žádosti Vám sdělujeme, že ve Vámi vyznačeném zájmovém území při ulici K Háku ve Frýdku-Místku se **nenacházejí** žádné sítě ani zařízení, které jsou v našem majetku či správě. K Vaší akci nemáme námitek.

S pozdravem

**RIO Media a.s.**

Kovanecká 2124/30

190 00, Praha 9 ☎




Bc. Milan Kužela

specialista tech. dokumentace

Platnost tohoto vyjádření je 1 rok od data vyhotovení!**Přílohy:**

1x A4, situace předmětné stavby

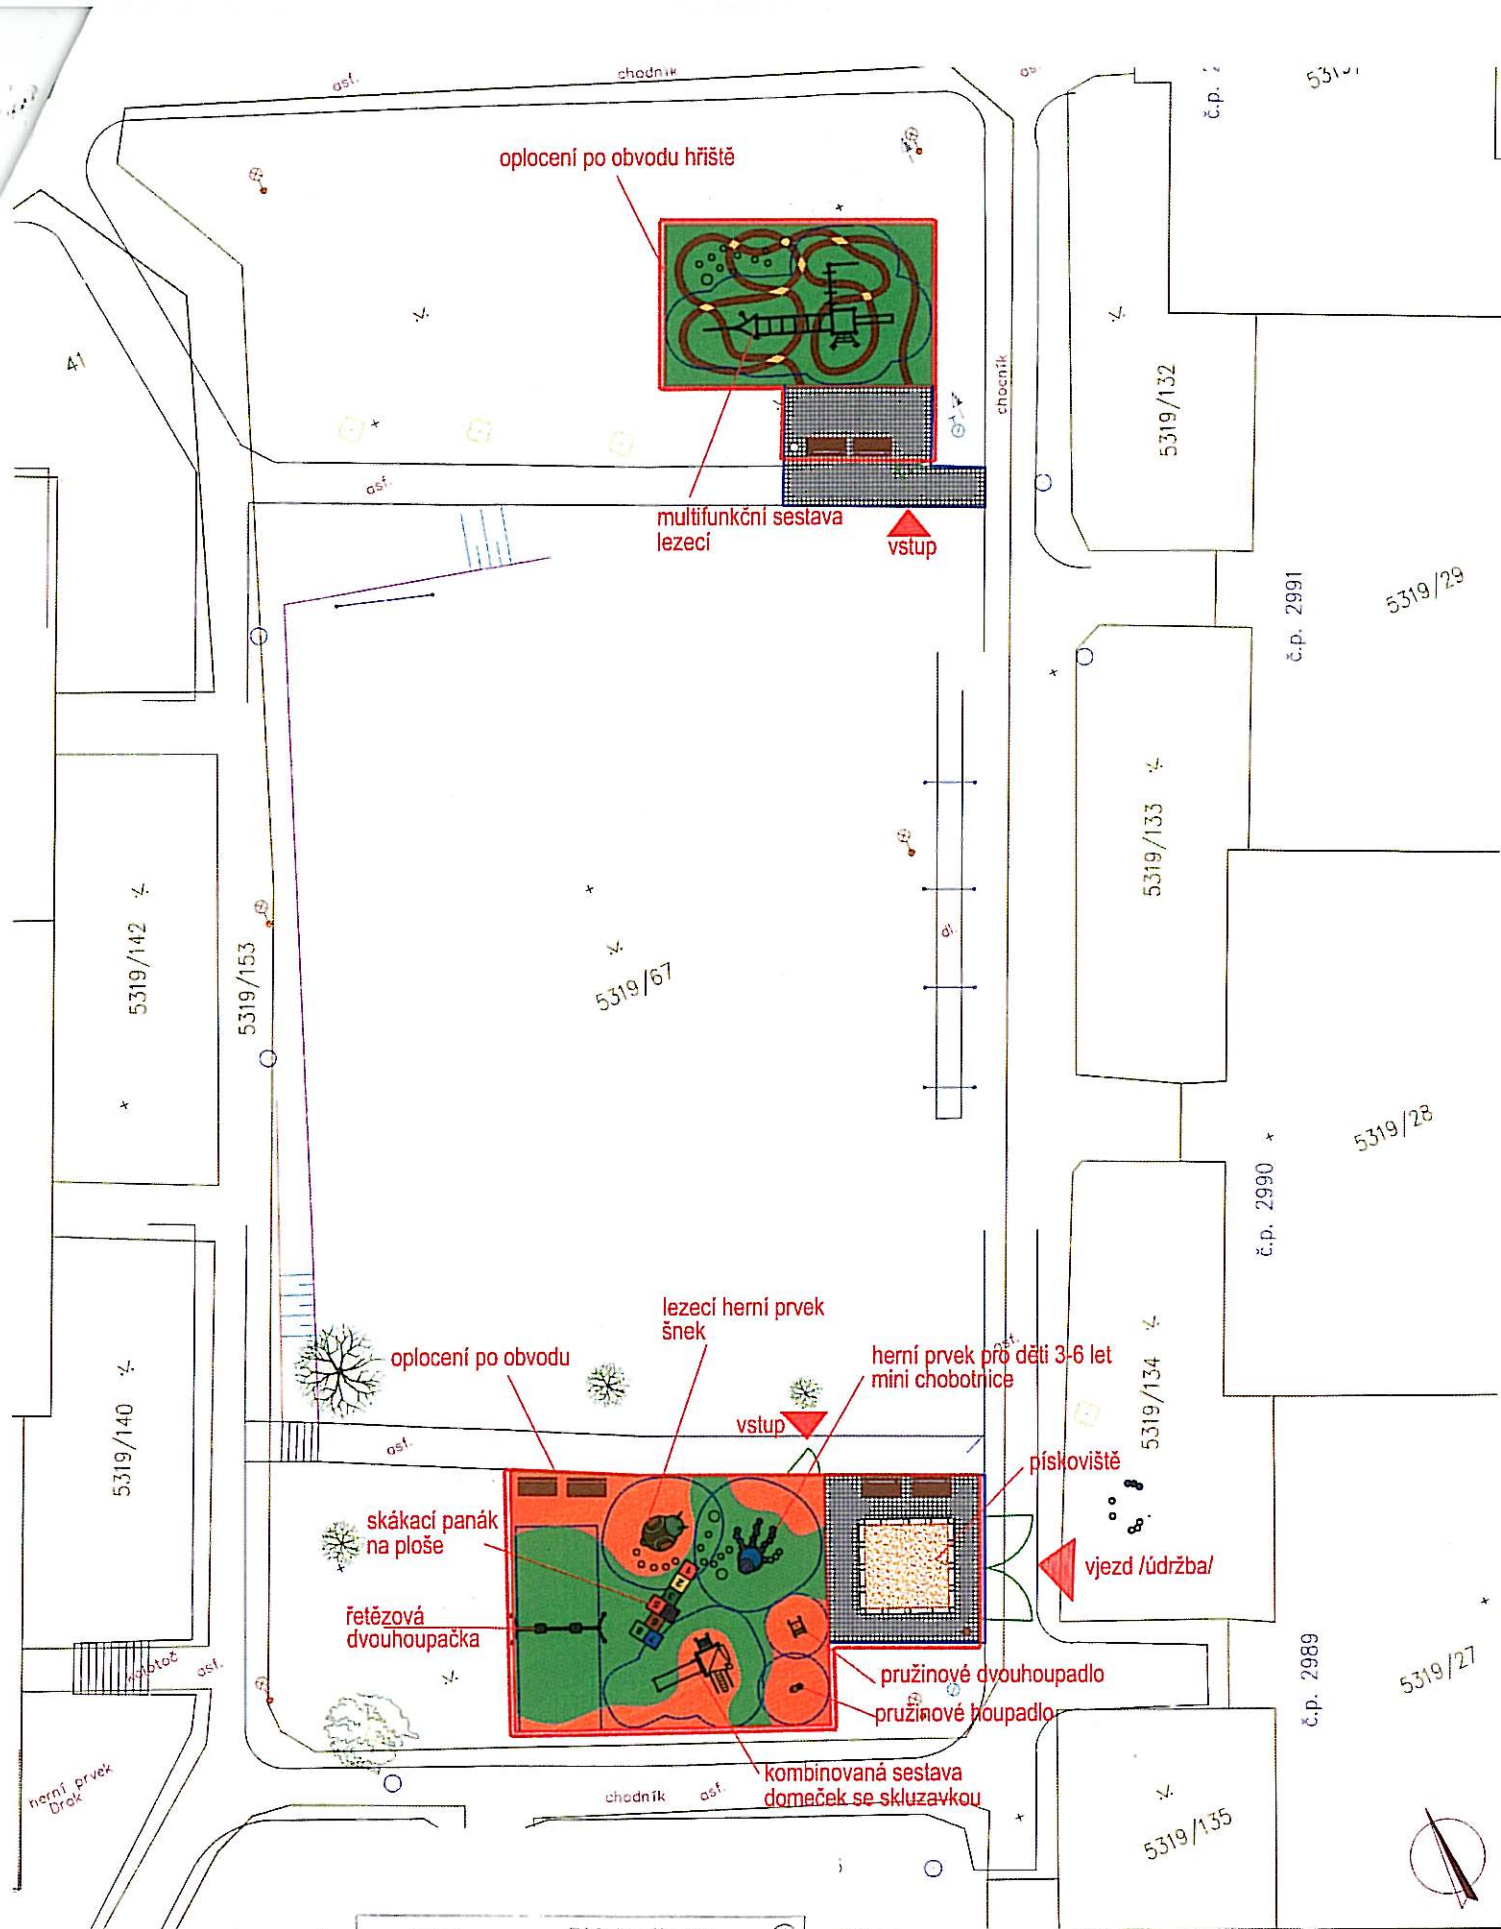

RIO MEDIA

RIO Media a.s.
Kovanecká 2124/30
190 00 Praha 9, Libeň

V zájmovém území se nenachází žádné zařízení v majetku spol. RIO Media a.s. Proti realizaci nemáme námitek. Platnost tohoto vyjádření je 1 rok.

Č.j. VYJ-2017-0399
Datum: 5.5.2017 Podpis: *Šmída*

M = 1: 200

DĚTSKÉ HŘIŠTĚ

K HÁJKU, UL. NAD RYBNÍKEM



UPC Česká republika, s.r.o.

Závišova 5, 140 00 Praha 4, Česká republika

IČ: 00562262

T +420 261 107 111 F +420 261 107 100

zastoupena společností

InfoTel, spol. s r.o.

Novolišeňská 2678/18, 628 00 Brno-Líšeň

IČ: 46981071

T +420 544 422 111 F +420 544 422 155

Eva Palová

Eva Palová

Svárovec č.p.1012

76302 Zlín- Malenovice

**VYJÁDRĚNÍ O EXISTENCI VEDENÍ VEŘEJNÉ KOMUNIKAČNÍ SÍTĚ (VVKŠ)
A VŠEOBECNÉ PODMÍNKY OCHRANY VEDENÍ VEŘEJNÉ KOMUNIKAČNÍ SÍTĚ
SPOLEČNOSTI UPC Česká republika, s.r.o.**

vydané podle § 101 zákona č. 127/2005 Sb., o elektronických komunikacích a o změně některých souvisejících zákonů (zákon o elektronických komunikacích), ve znění pozdějších předpisů a § 161 zákona 183/2006 Sb., o územním plánování a stavebním řádu (stavební zákon).

Číslo žádosti: **E007056/17**
Název akce/stavby: **Dětská hřiště Frýdek-Místek, ul. K Hájkův Nad Rybníkem, na parc.č.5319/67**
Vyřizuje: **Klíma Boleslav / +420 606 776 105**
Naše značka:
Datum: **29.3.2017**
Umístěno:
Katastrální území: **Frýdek (634956)**
Číslo parcely:
Důvod vydání vyjádření: **Územní souhlas**
Popis důvodu žádosti:
Žádost o souhlas se zjednodušeným územním řízením: **Ne**
Žádost o souhlas s veřejnoprávní smlouvou: **Ne**

Společnost InfoTel, spol. s r.o. (dále jen *InfoTel*) zplnomocněna od 1.3.2017 k zastupování společnosti UPC Česká republika, s.r.o. jako vlastníka sítě elektronických komunikací ve správních, stavebně – správních, povolenacích a jiných řízeních na základě Vaší žádosti o vyjádření o existenci sítě po určení a vyznačení zájmového území – předložení projektové dokumentace a na základě stanovení důvodu pro vydání vyjádření vydává následující vyjádření:

Dle Vámi předložené dokumentace se v prostoru stavby nenacházejí žádná VVKŠ, která by byla v našem vlastnictví.

Se stavbou souhlasíme

Toto vyjádření se vztahuje k aktuálnímu stavu neexistence VVKŠ ve staveništi předmětné stavby a ke dni zahájení stavby je nutno existenci VVKŠ znovu ověřit.

Toto vyjádření platí 1 rok od data vystavení a pro zájmové území, které je přílohou vyjádření.

Vyjádření vydala společnost InfoTel dne: 29.3.2017



InfoTel, spol. s r.o.
Novolišeňská 18, 628 00 Brno
IČ: 46981071

Boleslav Klíma

Zájmová oblast (zájmové oblasti) zadaná žadatelem:



Map data © OpenStreetMap contributors, CC BY-SA

Legenda:

- Kabelové trasy □ Umístění technologie

Geometrie zájmové oblasti (zájmových oblastí) žádosti ve formátu WKT a souřadnicovém systému S-JTSK. Zkopírováním textu lze geometrii zobrazit v jakémkoli softwaru podporujícím formát WKT.

GEOMETRYCOLLECTION(POLYGON((-466994.1973 -1117701.7653,-467010.3369 -1117695.283,-467014.7026 -1117705.2049,-466998.2984 -1117711.5549,-466994.1973 -1117701.7653)),POLYGON((-467028.4609 -1117736.8226,-467034.1494 -1117749.6549,-467020.9203 -1117755.4757,-467018.539 -1117754.4174,-467013.2473 -1117742.908,-467028.4609 -1117736.8226)))


Zákres zájmového území

Dotčená k.ú.:

KÚ: Frýdek (634956)

Dotčené pozemky:

1

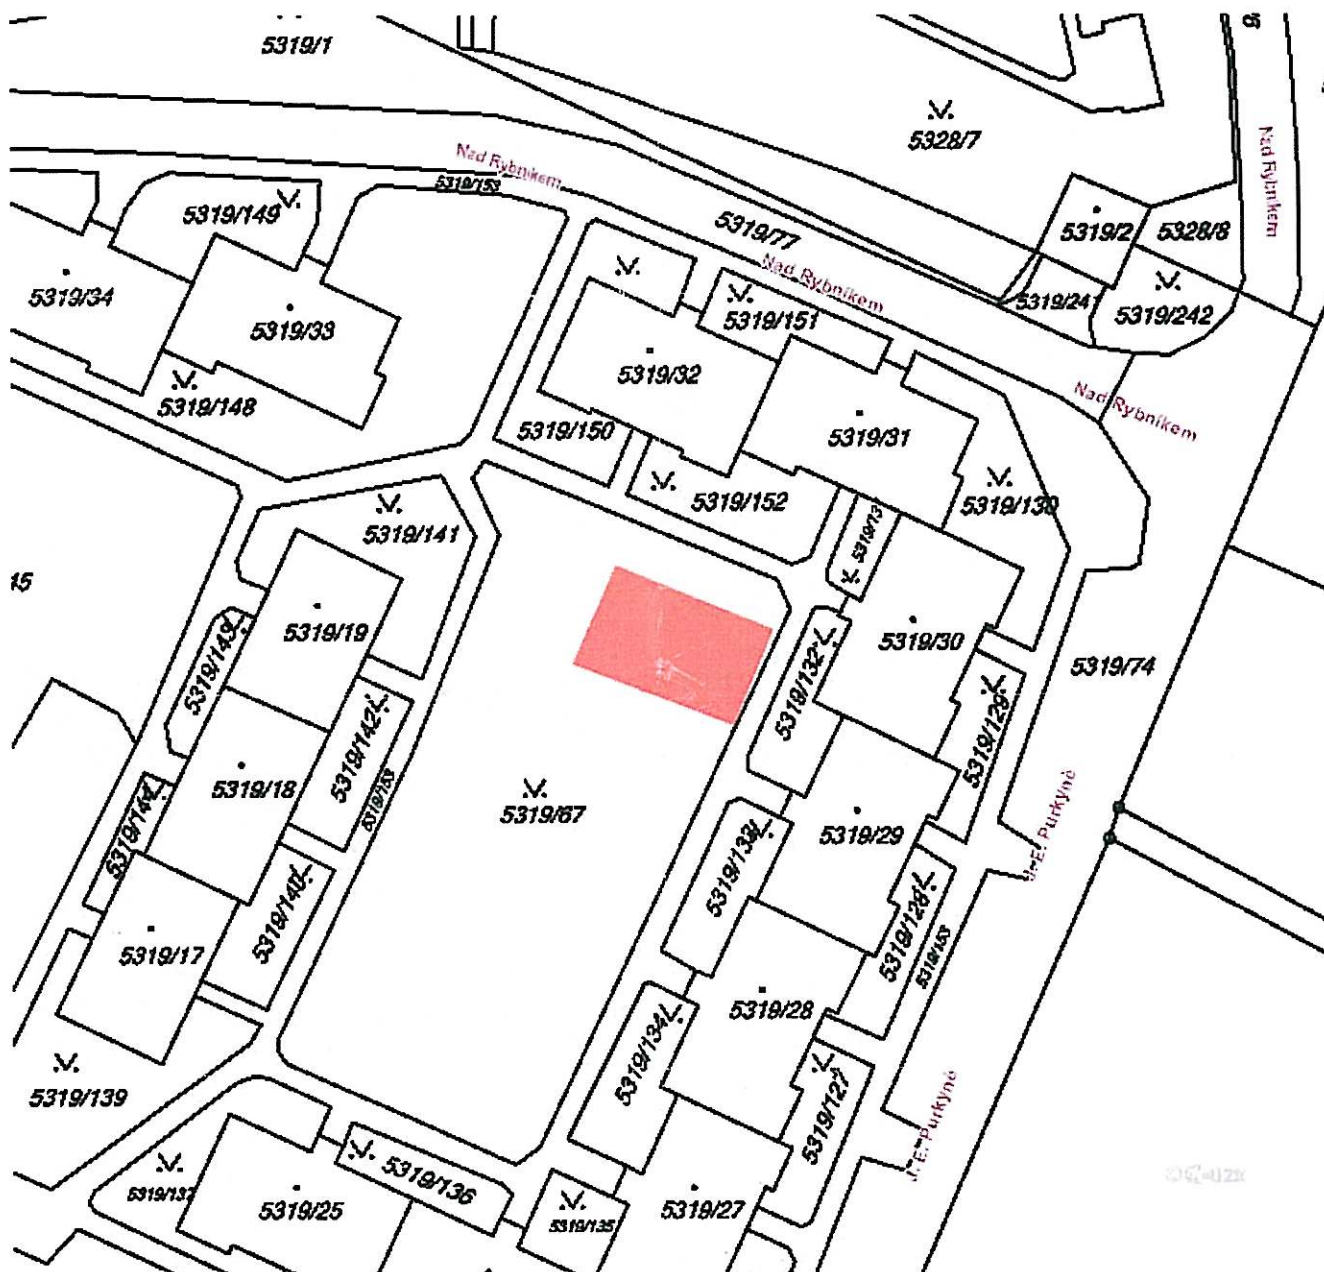

Dotčená k.ú.:

KÚ: Frýdek (634956)

Dotčené pozemky:


parc.č. 1535/131

<p>MO - SEM Praha Zastoupená Marií ŠLÉZAROVOU Oddělení ochrany územních zájmů Souhlasí s realizací stavby dle přiložené dokumentace. Toto stanovisko platí po dobu dvou let. 498/1361/5/2015-8201 V Brně dne: 20.4.2017</p>
--

Tato žádost byla vygenerována službou e-UtilityReport, kterou provozuje HRDLIČKA spol. s r. o.

Více informací o službě naleznete na <http://www.mawis.eu>. V případě dotazu či zájmu o příjem žádostí elektronickou cestou,


kontaktujte zákaznické centrum: tel.: +420 251 618 458, e-mail: info@mawis.eu

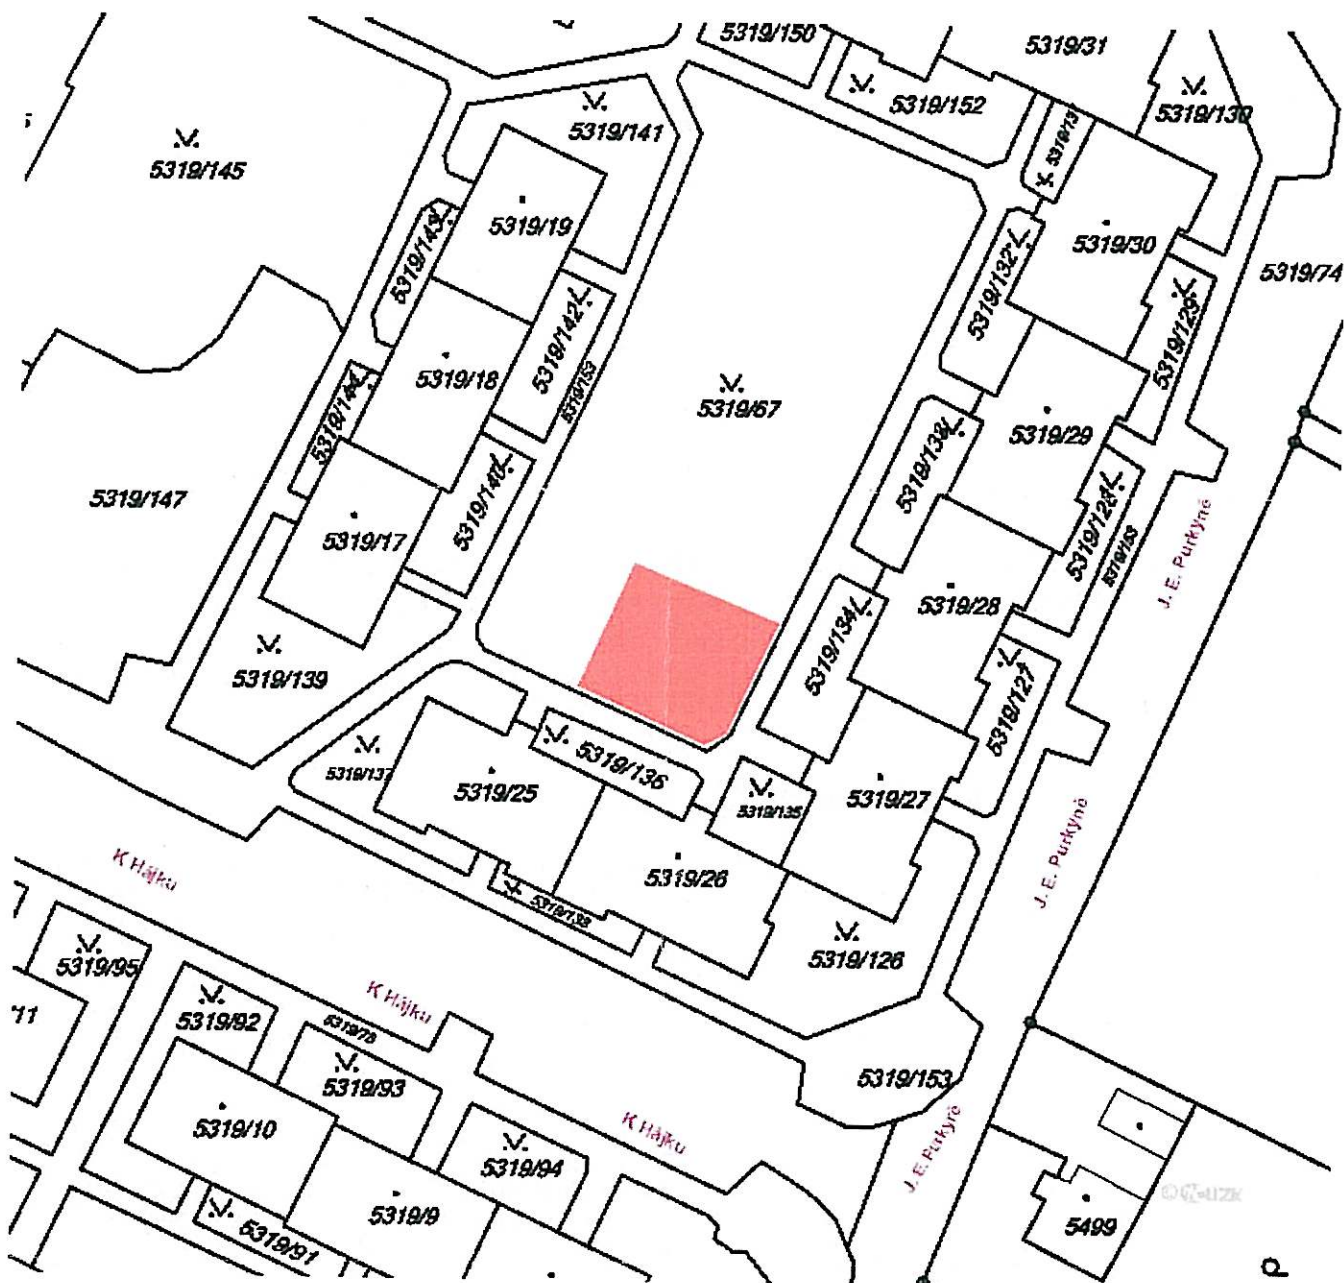

MO - SEM Praha
 Zastoupená Marií ŠLÉZAROVOU
 Oddělení ochrany územních zájmů
 Souhlasí
 s realizací stavby dle přiložené dokumentace.
 Toto stanovisko platí po dobu dvou let.

498/1361/5/2015-8207
 V Brně dne: 10.4.2017

Tato žádost byla vygenerována službou e-UtilityReport, kterou provozuje HRDLIČKA spol. s r. o.
 Více informací o službě naleznete na <http://www.mawis.eu>. V případě dotazu či zájmu o příjem žádosti elektronickou cestou,
 kontaktujte zákaznické centrum: tel.: +420 251 618 458, e-mail: info@mawis.eu

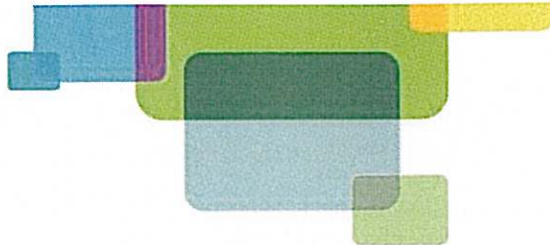

Dodavatel:
Internethome, s.r.o.
Za Brumlovkou 266/2
140 00 Praha 4 - Michle
Czech Republic

IC: 24161357
DIC: CZ24161357
Telefon: +420 800 330 073

Praha, 30. května 2016

Vážení,

dovolte nám Vás informovat o skutečnosti, že na základě uzavření **Smlouvy o koupi části závodu**, přecházejí práva a závazky společnosti **Internethome s.r.o.**, IČ: 24161357, se sídlem Praha, Za Brumlovkou 266/2, PSČ 140 00, na jejichž základě je zajištěn chod části závodu a/nebo zajištěn provoz a umístění sítí nebo zařízení za účelem poskytování služeb koncovým zákazníkům, a to na společnost **O2 Czech Republic a.s.**, IČ: 60193336, se sídlem Za Brumlovkou 266/2, 140 22 Praha 4, Michle.

S platností od 1. června 2016 se Vaším smluvním partnerem v existujících smluvních vztazích stává spol. O2 Czech Republic a.s.

Veškerou korespondenci posílejte nově na adresu:

O2 Czech Republic a.s., Eva Žáčková, Za Brumlovkou 266/2, 140 00 Praha 4, Michle


Kontaktní údaje v případě potřeby:

opticke_sluzby_ps@o2.cz

Děkujeme a těšíme se na další spolupráci.

S přátelským pozdravem,

Tomáš Elbl
jednatel Internethome, s.r.o.

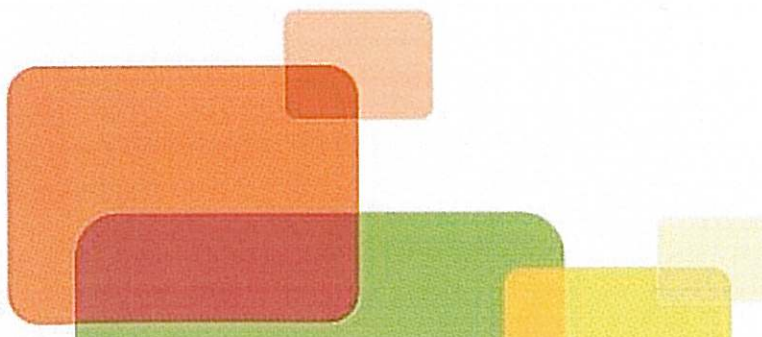

Internethome, s.r.o.
www.internethome.cz | 800 330 073

Za Brumlovkou 266/2, 140 00 Praha – Michle,
IČ: 24161357, DIČ: CZ24161357
Společnost je zapsaná v obchodním rejstříku vedeném
Městským soudem v Praze, oddíl C, vložka 184323

vyjádření

Vyjádření provozu 600 – Veřejné osvětlení:

Při realizaci Vámi plánované stavby „**Dětská hřiště Frýdek-Místek, ul. K Hájků – Nad Rybníkem, na parc.č. 5319/67**“ **d o j d e** ke křížení nebo souběhu s kabelem a stožárem veřejného osvětlení ve správě TS a.s.

- a) V případě, že dojde k dotčení, křížení nebo přiblížení s výše uvedenými kabely a stožáry VO, je nutno požádat TS a.s. – provoz 600 o **vytýčení** kabelové trasy a stanovení konkrétních podmínek pro realizaci. Od stožáru VO požadujeme dodržet ochrannou vzdálenost min. 1,0 m, aby nedošlo k jeho uvolnění.
Kontaktní osoba – mistr VO p. Zdeněk Koza (tel.: 558 443 201).
- b) Při provádění zemních nebo jiných prací v bezprostřední blízkosti zařízení:
 - veřejného osvětleníorganizace provádějící stavbu zajistí dodržení podmínek **ČSN 736005**.
- c) Při budování zpevněných ploch a vjezdů, které mají sloužit k pohybu vozidel, musí být kabely VO přeloženy do hloubky 120 cm a uloženy do dělené chráničky kopohalf Ø 110 nebo 160 mm nebo do betonových korytek, které budou obetonovány tak, aby nemohlo dojít k jejich pohybu.
- d) TS a.s. požadují prokazatelné seznámení pracovníků, kteří budou provádět zemní práce, s polohou a průběhy kabelové trasy veřejného osvětlení, a to na základě protokolu o vytýčení, které TS a.s. provedly.
- e) V případě zakreslování kabelů veřejného osvětlení pro potřeby projektu TS a.s. upozorňují na možnou odchylku od výkresové dokumentace.
- f) V případě jakéhokoliv poškození výše zmíněných zařízení je nutno toto nahlásit zástupci TS a.s. – provoz 600 a projednat následnou úpravu a úhradu.
- g) Demontované zařízení VO je nutné nepoškozené dodat do TS a.s. a v místě demontovaného VO zajistit vybudování provizorního veřejného osvětlení.
- h) TS a.s. požaduje, aby bylo písemně ohlášeno ukončení stavby.
- i) S ohledem na to, že správce sítí VO, SSZ a optických sítí neodpovídá za změny jejich prostorového umístění provedené bez jeho vědomí, je nutno ověřit výškové umístění kabelů sondami.
- j) **Další podmínky:**
Na případnou přeložku sítí VO je nutné nechat vypracovat samostatnou projektovou dokumentaci. Tuto předem konzultovat se zástupci správy VO p. Radomírem Peckou nebo Zdeňkem Kozou (tel.: 558 443 211).

Vyjádření provozu 800 – Přenesená správa komunikací:


TS a.s. **SOUHLASÍ** s umístěním a realizací stavby „**Dětské hřiště Frýdek – Místek, ul. K Hájků – Nad Rybníkem**“,

Toto vyjádření má platnost 1 rok ode dne vystavení.

za Provoz 800 – Přenesená správa komunikací
Rostislav Hovězák

za Provoz 600 - Veřejné osvětlení
Bc. Jana Wlosoková

Ve Frýdku-Místku dne 10.04.2017

 TS a.s. ①
tř. 17. listopadu 910
738 02 Frýdek-Místek
za TS a.s.
Rostislav Hovězák
Vedoucí provozu

TS a.s., 17.listopadu 910
738 02 Frýdek-Místek tel. 558 443 211

081/TO/2017

ŽÁDOST O VYJÁDŘENÍ

č.j.

o existenci inženýrských sítí ve správě TS a.s.

Eva Palová, Svárovec 1012, 76302 Zlín-Malenovice

.....
Žadatel, přesná adresa

statutární město Frýdek-Místek, Radniční 1148, 73801 Frýdek-Místek

.....
Investor, přesná adresa

k.ú. Frýdek, parc.č. 5319/67


.....
Katastrální území, číslo parcely, mapový list

.....
Dětská hřiště Frýdek-Místek, ul. K Hájků – Nad Rybníkem, na parc.č. 5319/67

.....
Název stavby a popis stavby

Současně žádáme o stanovení podmínek, za jakých je možno s realizací stavby souhlasit.

Frýdku-Místku 04.04.2017
Ve dne razítko a podpis

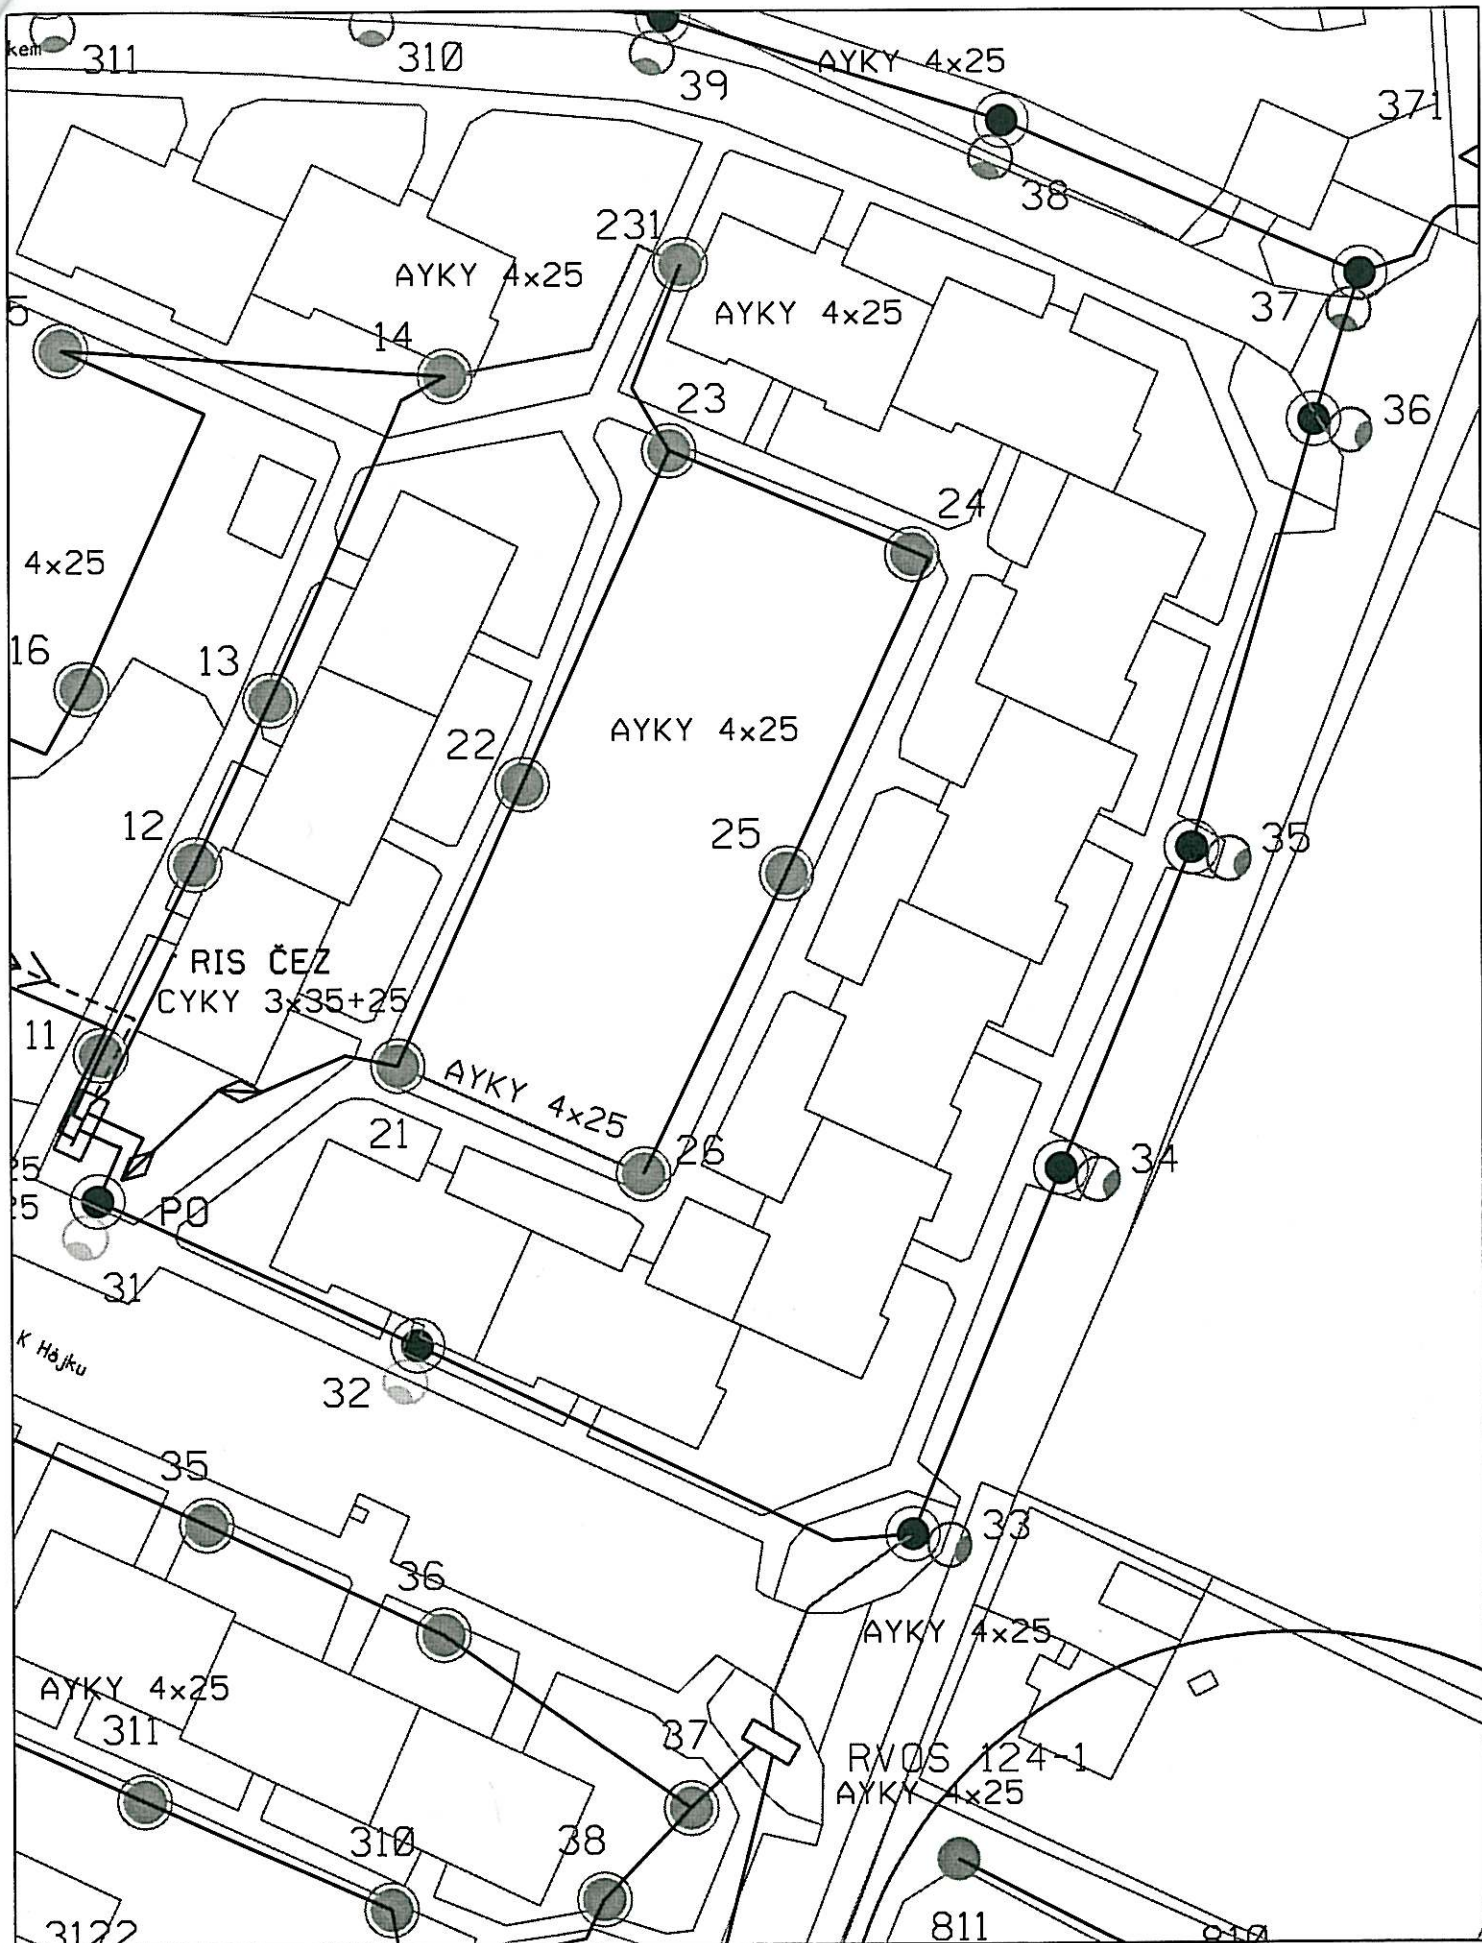

...sít_vo -vodiče-2016.dgn 5.4.2017 13:35:43

811 VO: — Kabel VO v zemi

107



Váš dopis zn.: elektronické podání
Ze dne: 08.04.2017
Naše značka: REVM/20170411-007

Eva Palová

Svárovec 1012
76302 Zlín

Vyřizuje: Robert Hýl
Telefon: 602 578 091
E-mail: robert.hyl@veolia.com
Datum: 11.04.2017

Vyjádření k existenci sítí
provozovaných společností
Veolia Energie ČR, a.s.

Název akce:	Dětská hřiště Frýdek-Místek, ul. K Hájků- Nad Rybníkem, rekonstrukce stávajících hřišť		
Lokalizační údaje:	Okres:	Frýdek-Místek	
	Obec:	Frýdek-Místek	
	Název k.ú.:	Frýdek	
Zájmové území:	Vymezeno v situaci uvedené v příloze*		
Kontaktní osoba:	Eva Palová		
Kontaktní údaje: tel., e-mail	608812190, palova.eva@email.cz		
Platnost vyjádření:	1 rok ode dne vyhotovení 11.04.2017		

Ve Vámi vyznačeném zájmovém území

nedojde k dotčení

zařízení ve správě Veolia Energie ČR, a.s., Region Východní Morava, závod ZDS


Ing. Dalibor Šafran
Náměstek Distribuce a služeb
Region Východní Morava

Tel.: + 420 596 309 050
E-mail: dalibor.safran@veolia.com

Veolia Energie ČR, a.s.

Sídlo: 28. října 3337/7, Moravská Ostrava, 702 00 Ostrava
Společnost zapsána v obchodním rejstříku vedeném Krajským soudem v Ostravě pod sp. zn. B 318.
IČO: 451 93 410, DIČ: CZ45193410
Tel.: + 420 596 609 111, Zákaznická linka: 800 800 860

Držitel certifikátů: kvality dle ČSN EN ISO 9001,
environmentálního řízení dle ČSN EN ISO 14001,
bezpečnosti a ochrany zdraví při práci dle ČSN
OHSAS 18001, managementu hospodaření
s energií dle ČSN EN ISO 50001.

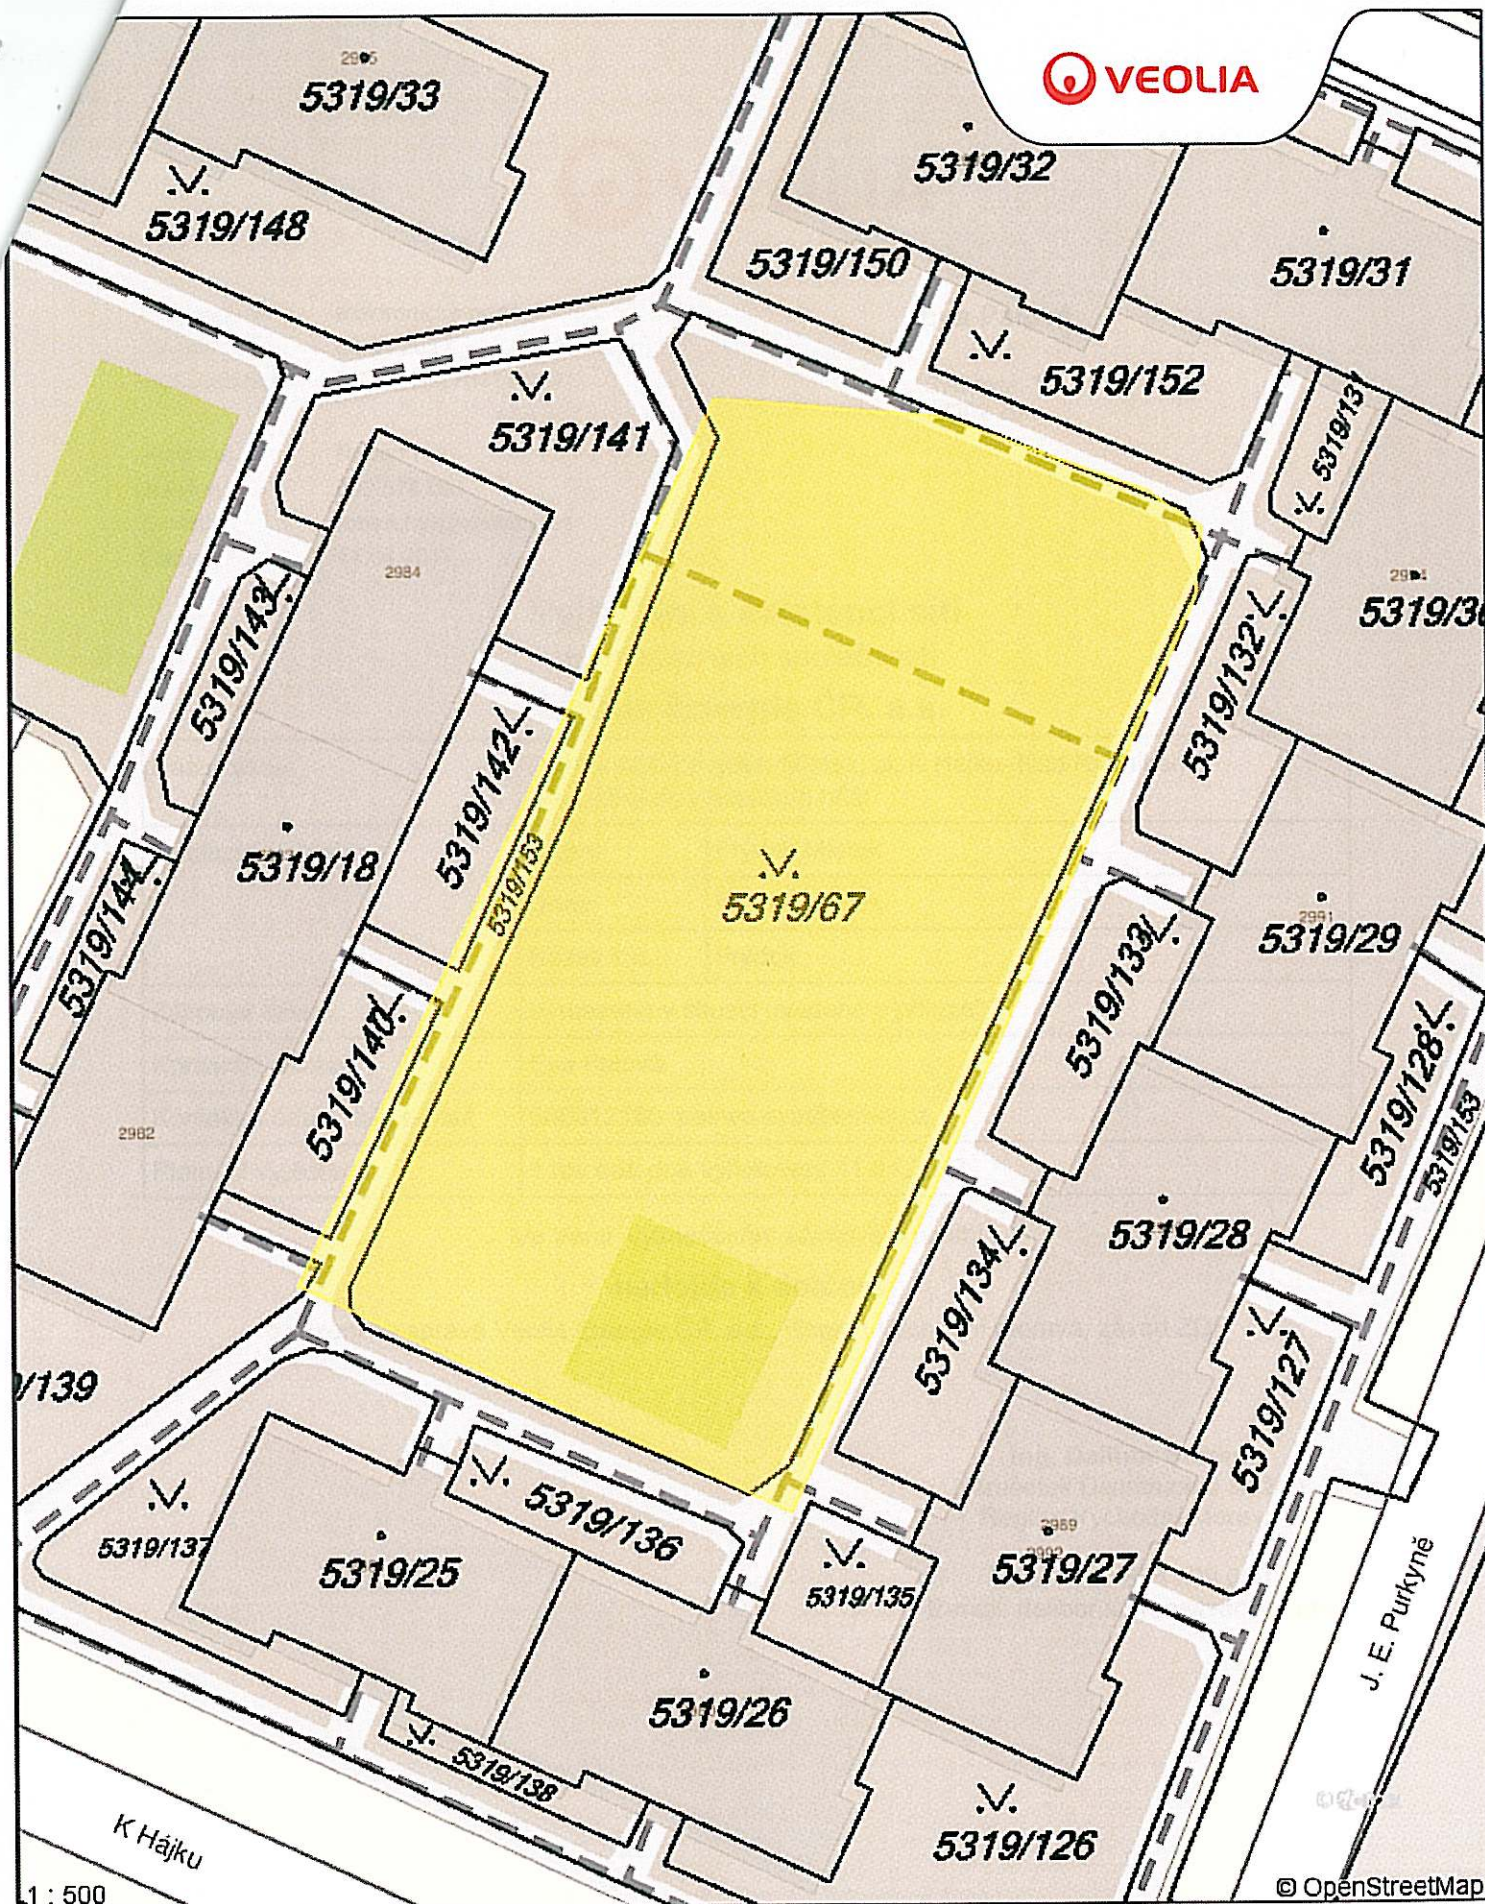






Příloha č.1

Datum: 11.04.2017

Vyřizuje: Robert Hýl

Legenda:

 -  Tepelné podzemní rozvody
-  Tepelné nadzemní rozvody
-  Ostatní podzemní rozvody
-  Ostatní nadzemní rozvody
-  Stavební objekty



Eva Palová
Eva Palová
Svárovec 1012
763 02 Zlín

Naše značka:
3030/17/OVP/N

Datum:
7.4.2017

**Toto vyjádření je vydáváno ve smyslu zákona č. 458/2000 Sb. a zákona č. 183/2006 Sb.,
má platnost 2 roky od data jeho vydání.**

Toto vyjádření se vztahuje výhradně k sítím ve vlastnictví NET4GAS, s.r.o.

Věc: Dětská hřiště Frýdek-Místek, ul. K Hájku - Nad Rybníkem, p.č. 5319/67

okres: Frýdek-Místek
k.ú.: Frýdek

**NEZASAHUJE do bezpečnostního pásma VTL plynovodu a ochranného pásma
telekomunikačního vedení ve vlastnictví NET4GAS, s.r.o.**

V další korespondenci uvádějte vždy číslo našeho vyjádření.

NET4GAS, s.r.o.
Na Hřebenech II 1718/8, P.O.BOX 22
140 21 Praha 4 - Nusle
IČ: 27260364
DIČ: CZ27260364 (43)

Aleš Novák
Manažer, Dokumentace soustavy

Žádosti o vyjádření k VTL plynovodům ve vlastnictví NET4GAS, s.r.o. zasílejte pomocí elektronické podatelny:
www.net4gas.cz (Přepavní soustava - Žádost o vyjádření).