



PROTLAK, PODELNÝ ŘEZ

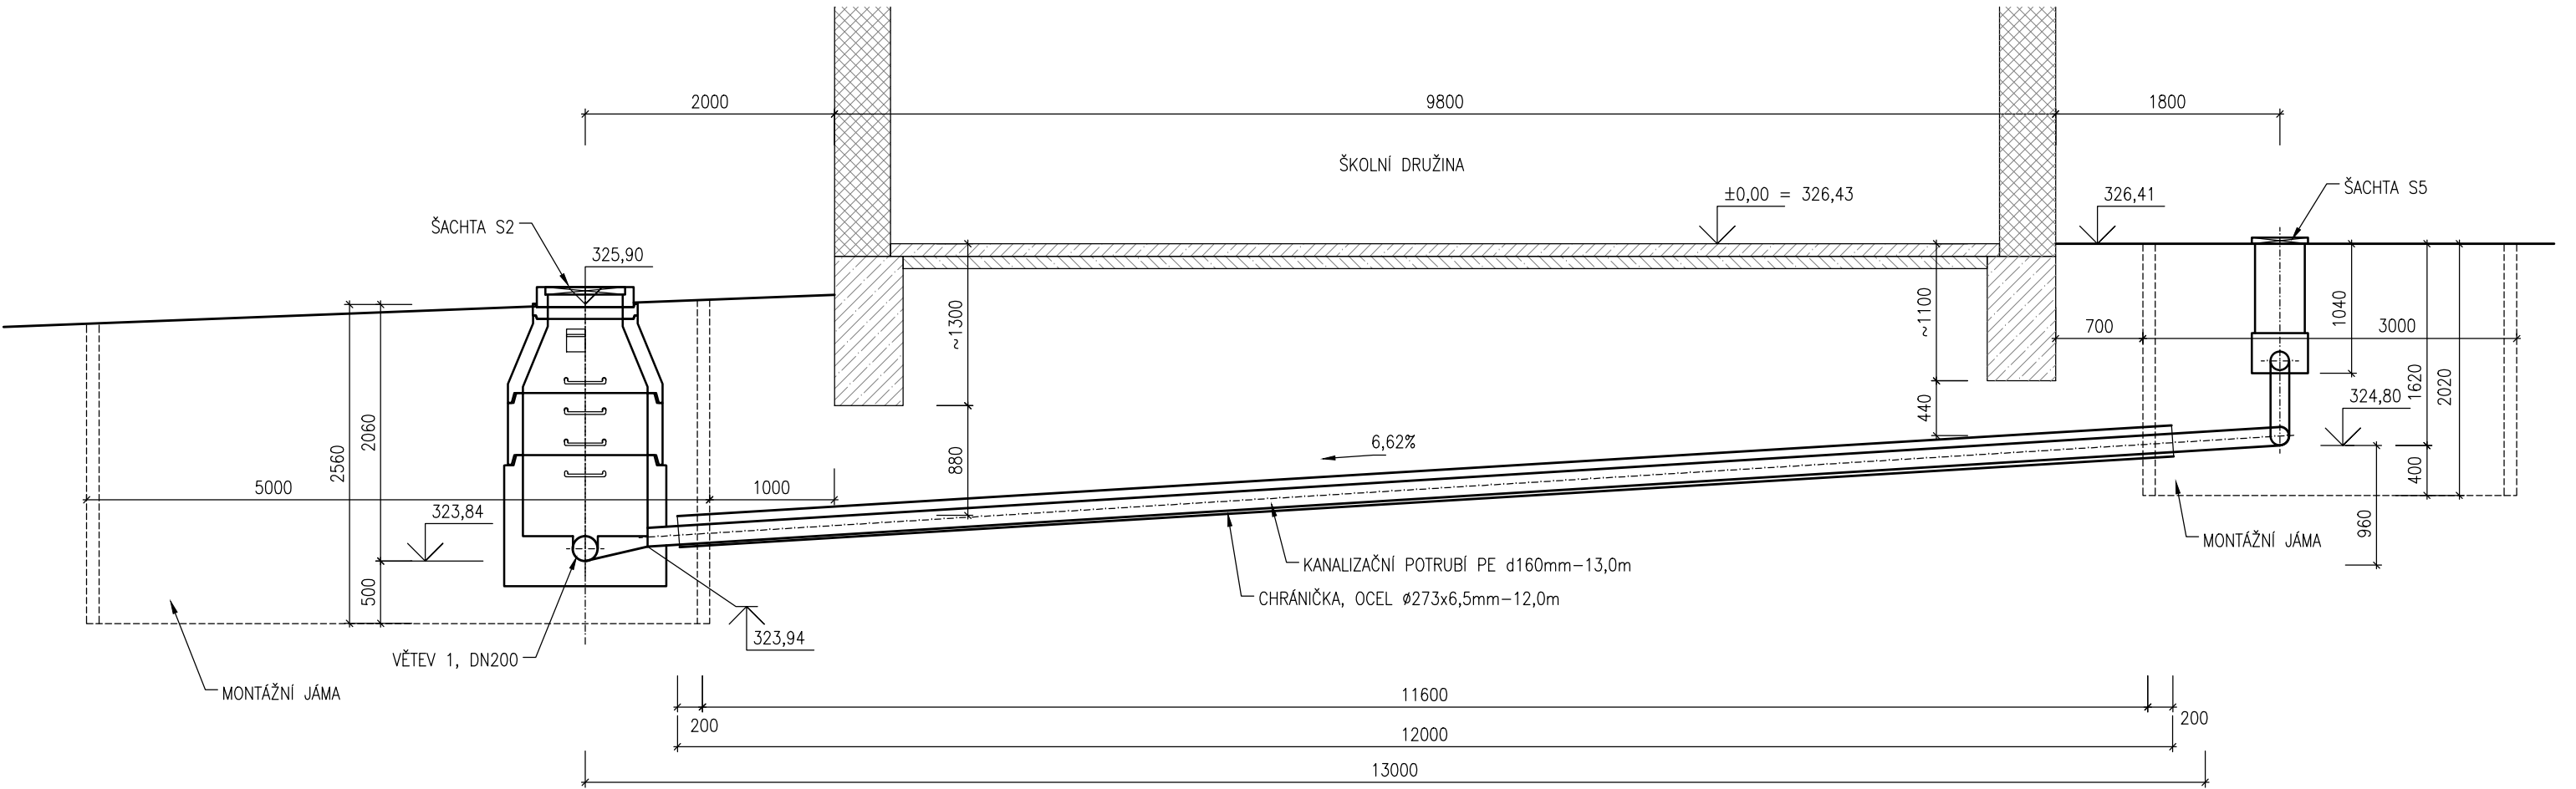

PŘÍČNÝ ŘEZ

měřítko 1:10

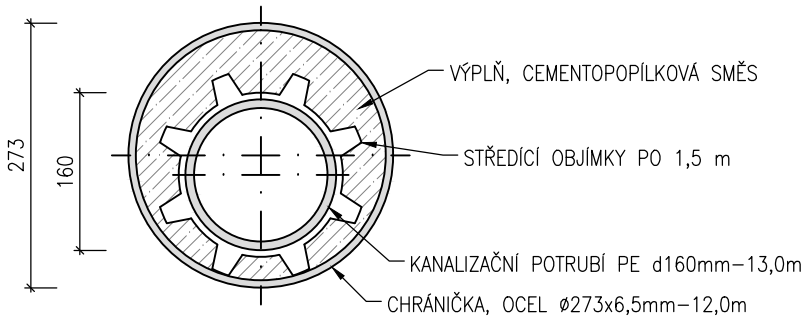

ZODP. PROJEKTANT	VYPRACOVAL	KRESLIL	KONTROLOVAL	RECHTIK PROJEKT VODOHOSPODÁŘSKÉ STAVBY	
Ing. J.RECHTIK	Ing. J.RECHTIK				
OBJEDNATEL: STATUTÁRNÍ MĚSTO FRÝDEK-MÍSTEK				DATUM	07/2017
NÁZEV: ZÁKLADNÍ ŠKOLA EL.KRÁSNOHORSKÉ ODKANALIZOVÁNÍ ŠKOLNÍ DRUŽINY				STUPEŇ	ÚS
ČÁST: -				ČÍS. ZAKÁZKY	10/2017-02
OBSAH: PROTLAK				POČET FORMÁTŮ	2 x A4
				MĚŘÍTKO	1 : 50
				ARCHIVNÍ ČÍSLO	Č.V.
				10/2017-02	08
RECHTIK – PROJEKT, Hornopolní 12, 702 00 Ostrava, tel.596 618 468, e-mail. rehtik-jrp@volny.cz					