


KATASTRÁLNÍ SITUACE

MĚŘITKO 1:1000

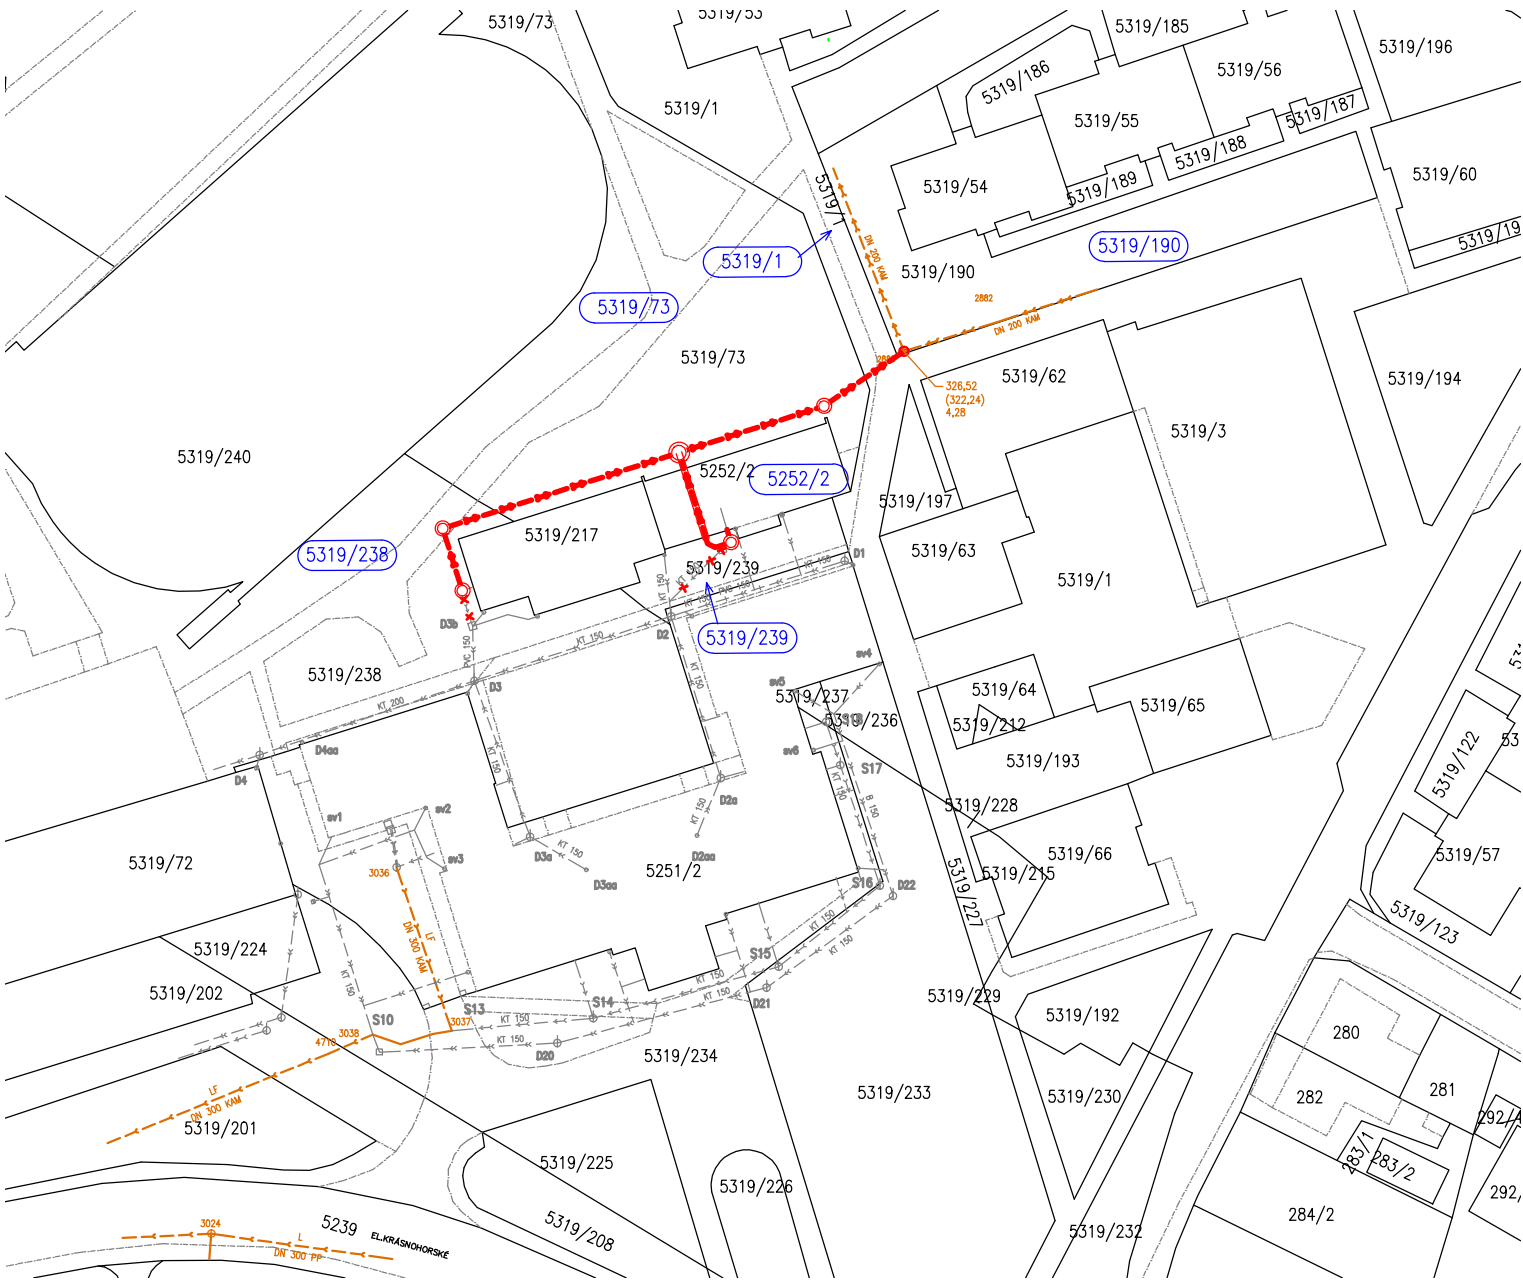


LEGENDA

- Hranice pozemků
- KANALIZAČNÍ PŘÍPOJKA SPLAŠKOVÁ
- KANALIZACE JEDNOTNÁ, SmVaK
- KANALIZACE SPLAŠKOVÁ, SmVaK
- KANALIZACE SPLAŠKOVÁ, ZŠ
- KANALIZACE DEŠŤOVÁ, ZŠ
- 3221/1 DOTČENÉ POZEMKY STAVBOU

SITUACE ŠIRŠÍCH VZTAHŮ

MĚŘITKO –

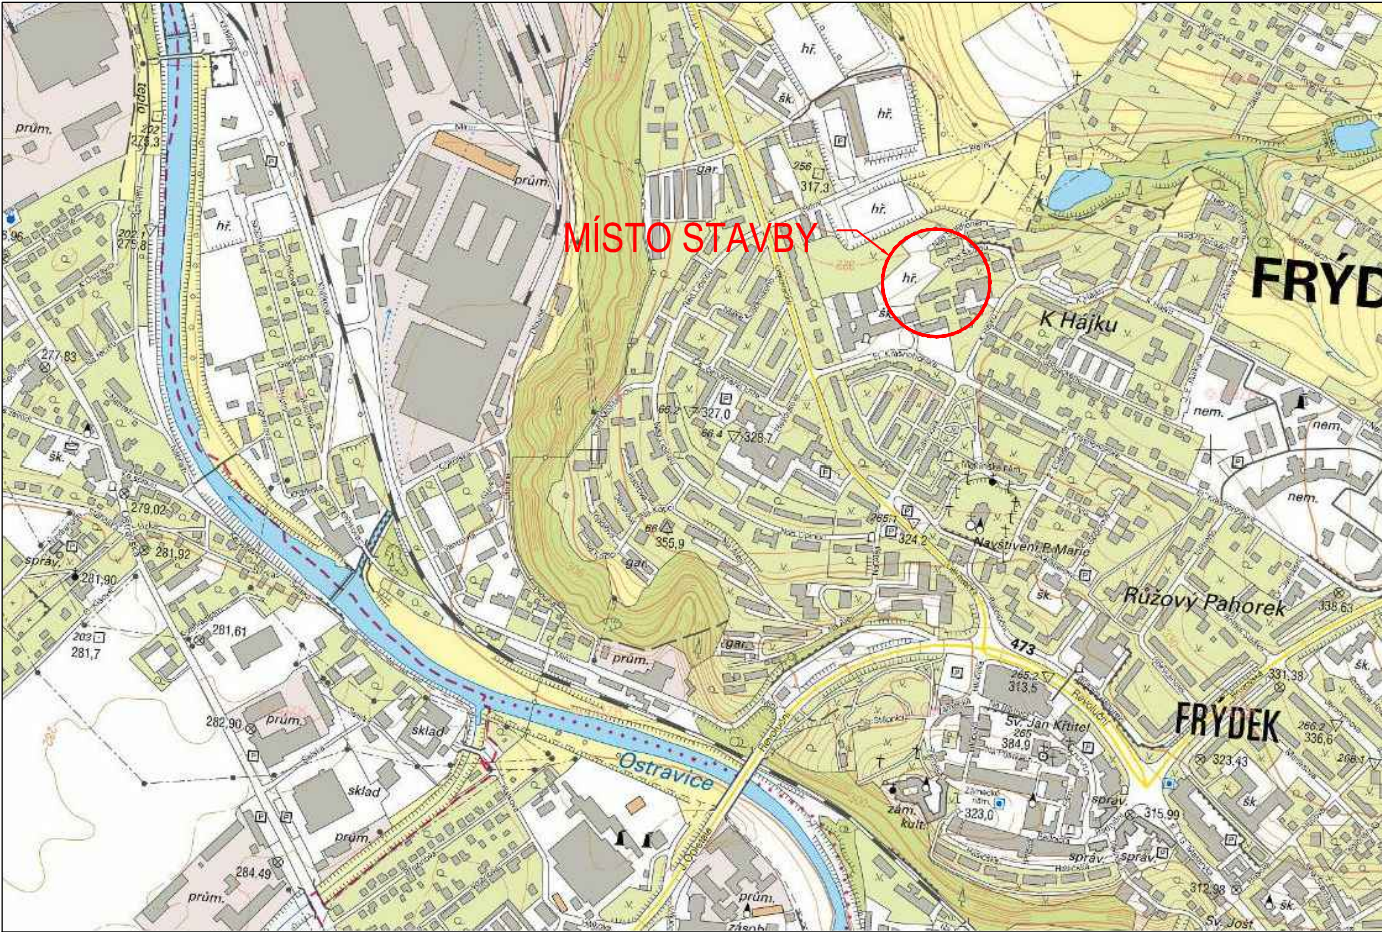

Katastr. území : Frýdek

Mapový list: Ostrava 6–8/33

ZODP. PROJEKTANT	VYPRACOVAL	KRESLIL	KONTOLOVAL	RECHTIK PROJEKT VODOHOSPODÁŘSKÉ STAVBY	
Ing. J.RECHTIK	Ing. J.RECHTIK				
OBJEDNATEL: STATUTÁRNÍ MĚSTO FRÝDEK-MÍSTEK				DATUM	07/2017
NÁZEV: ZÁKLADNÍ ŠKOLA EL.KRÁSNOHORSKÉ ODKANALIZOVÁNÍ ŠKOLNÍ DRUŽINY				STUPEŇ	ÚS
ČÍS. ZAKÁZKY				POČET FORMÁTŮ	2 x A4
ČÁST: -				MĚŘITKO	1 : 1000
OBSAH: SITUACE KATASTR				ARCHIVNÍ ČÍSLO	Č.V.
				10/2017-02	02
RECHTIK – PROJEKT, Hornopolská 12, 702 00 Ostrava, tel.596 618 468, e-mail. rechtek-jrp@volny.cz					