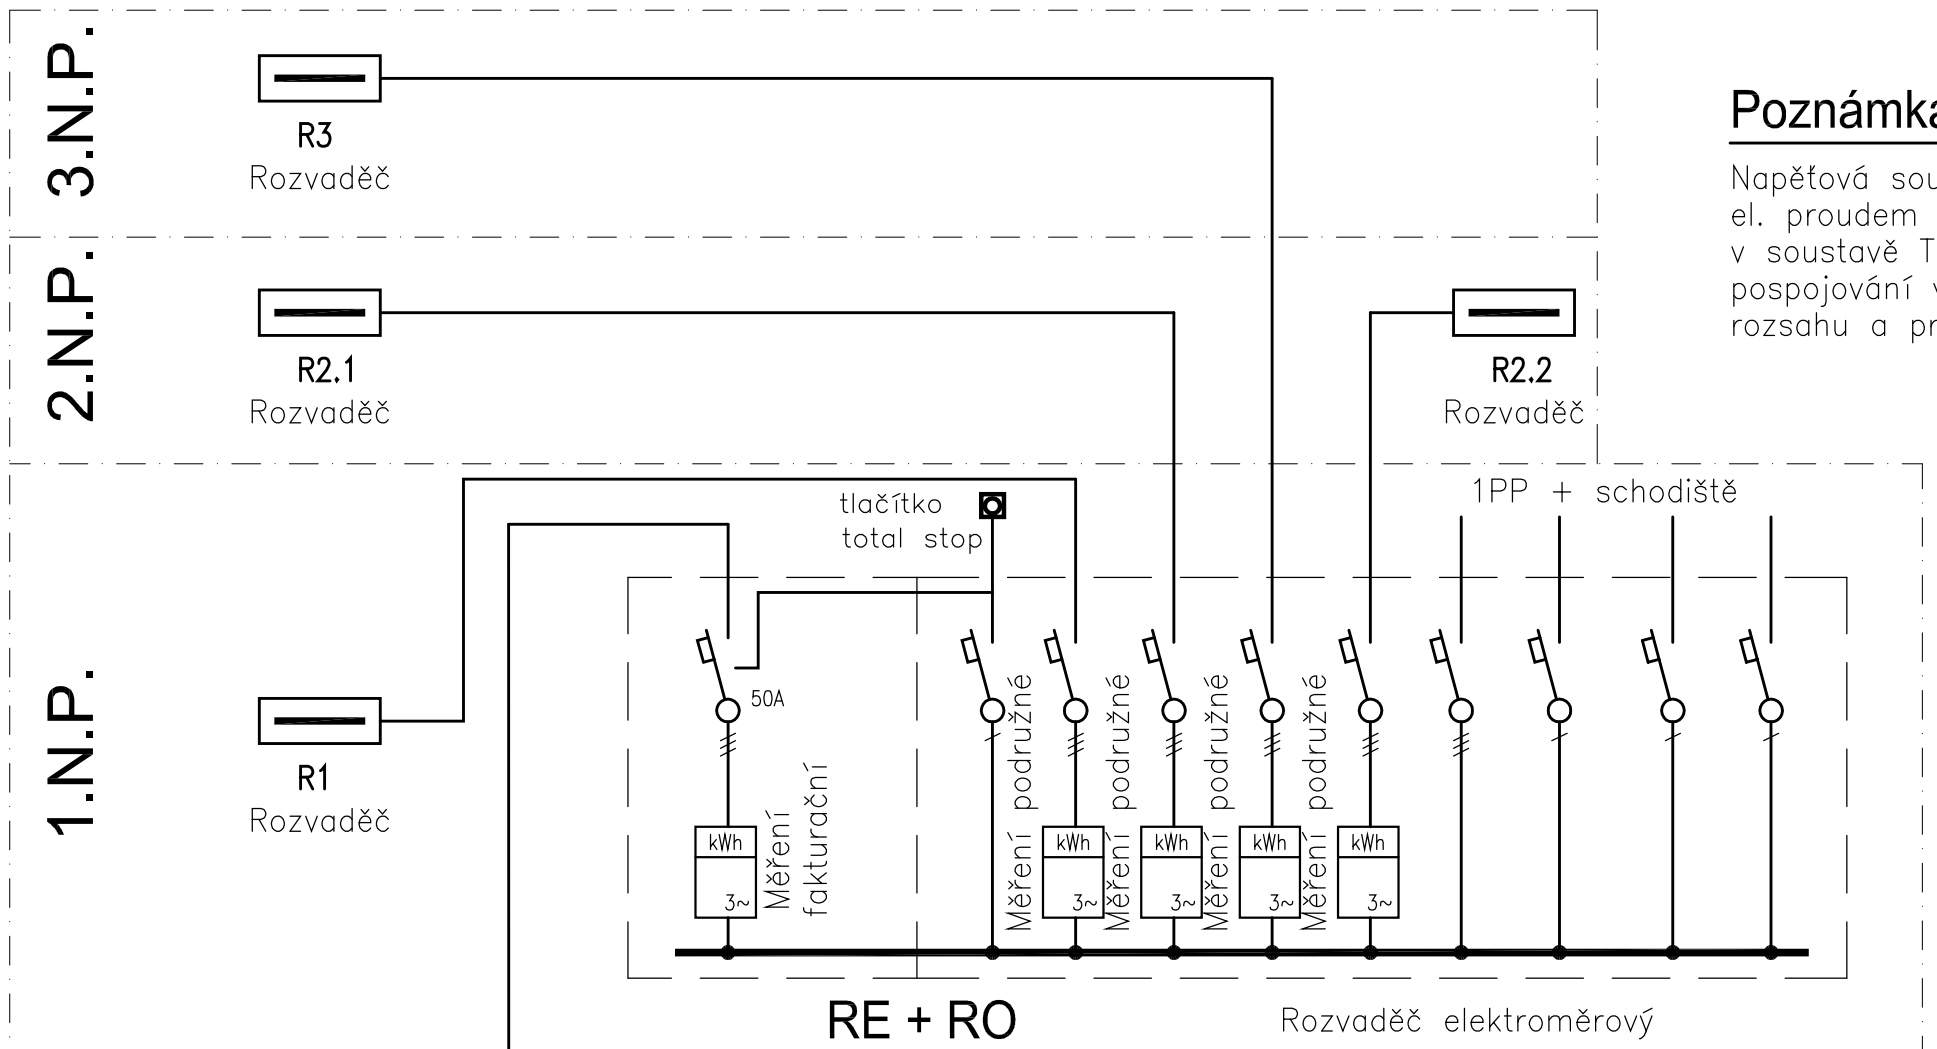

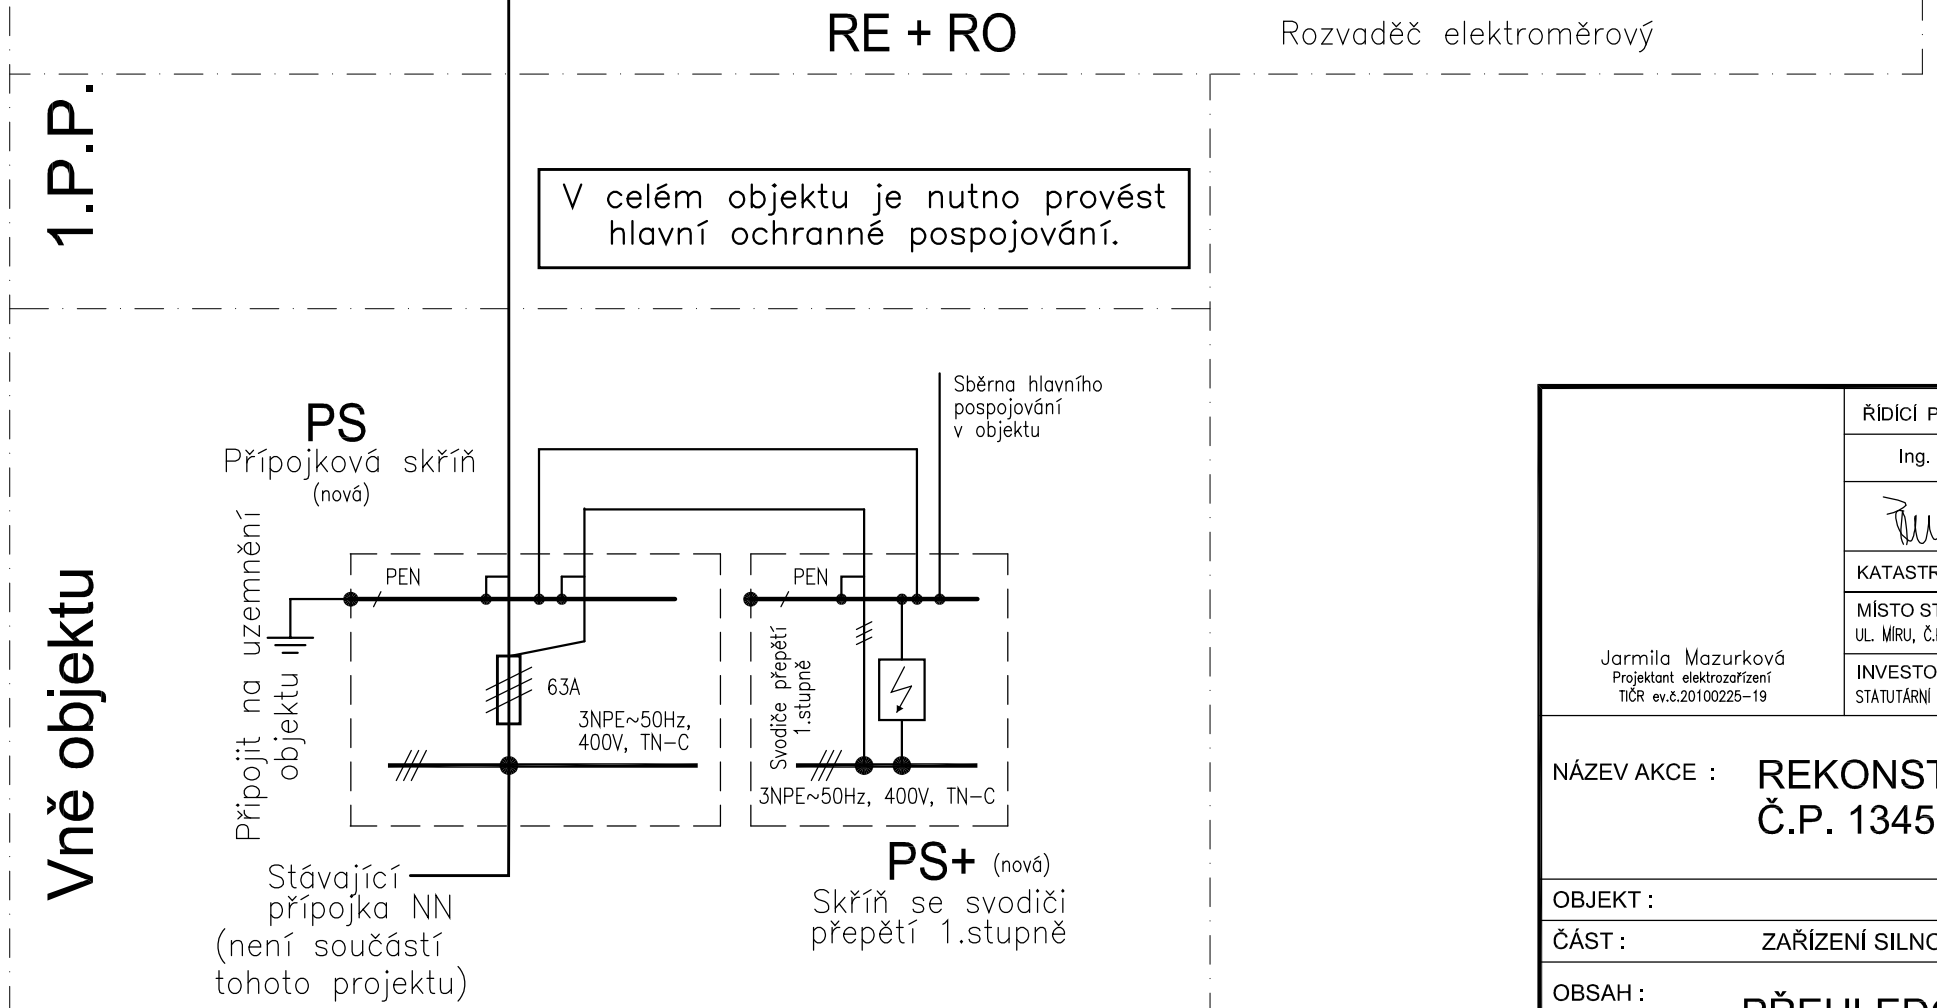

Poznámka

Napěťová soustava 3NPE~50Hz, 400V, TN-C-S. Ochrana před úrazem el. proudem je provedena samočinným odpojením vadné části od zdroje v soustavě TN. Dalšími ochrannými opatřeními jsou provedení hlavního pospojování v celém objektu použití proudových chráničů v poptřebném rozsahu a provedení doplňujícího pospojování ve vybraných v prostorech.

	ŘÍDÍCÍ PROJEKTANT	ZODP. PROJEKTANT	VYPRACOVAL
	Ing. Ferdian	Jarmila Mazurková	Jarmila Mazurková
	KATASTRÁLNÍ ÚZEMÍ: k.ú. FRÝDEK		
	MÍSTO STAVBY: UL. MÍRU, Č.P. 1345, FRÝDEK		
Jarmila Mazurková, Projektant elektrozařízení, TIČR ev.č.20100225-19	INVESTOR: STATUTÁRNÍ MĚSTO FRÝDEK-MÍSTEK, RADNIČNÍ 1148, FRÝDEK-MÍSTEK		

ferdi
proj. a inž.činnost, obchod
ing. FERDIAN Jaromír
Ruská 43
703 00 OSTRAVA 3

Jarmila Mazurková
Tel.: +420 777 744 486
Email: jarkamazurkova@seznam.cz
Bohumínská 290
735 32 Rychvald

Elektro Mazurková
projekční činnost
IČ: 03108767

NÁZEV AKCE : REKONSTRUKCE ČÁSTI DOMU Č.P. 1345, UL. MÍRU, K.Ú. FRÝDEK

STUPEŇ	DPS
DATUM	ČERVENEC 2014
MĚŘÍTKO	--
OBJEKT :	
ČÁST :	ZAŘÍZENÍ SILNOPROUDÉ ELEKTROTECHNIKY
OBSAH :	PŘEHLEDOVÉ SCHÉMA EL. ROZVODŮ
ARCHÍVNÍ ČÍSLO :	03/2014
Č.V.	06