


# ŘEZ B-B

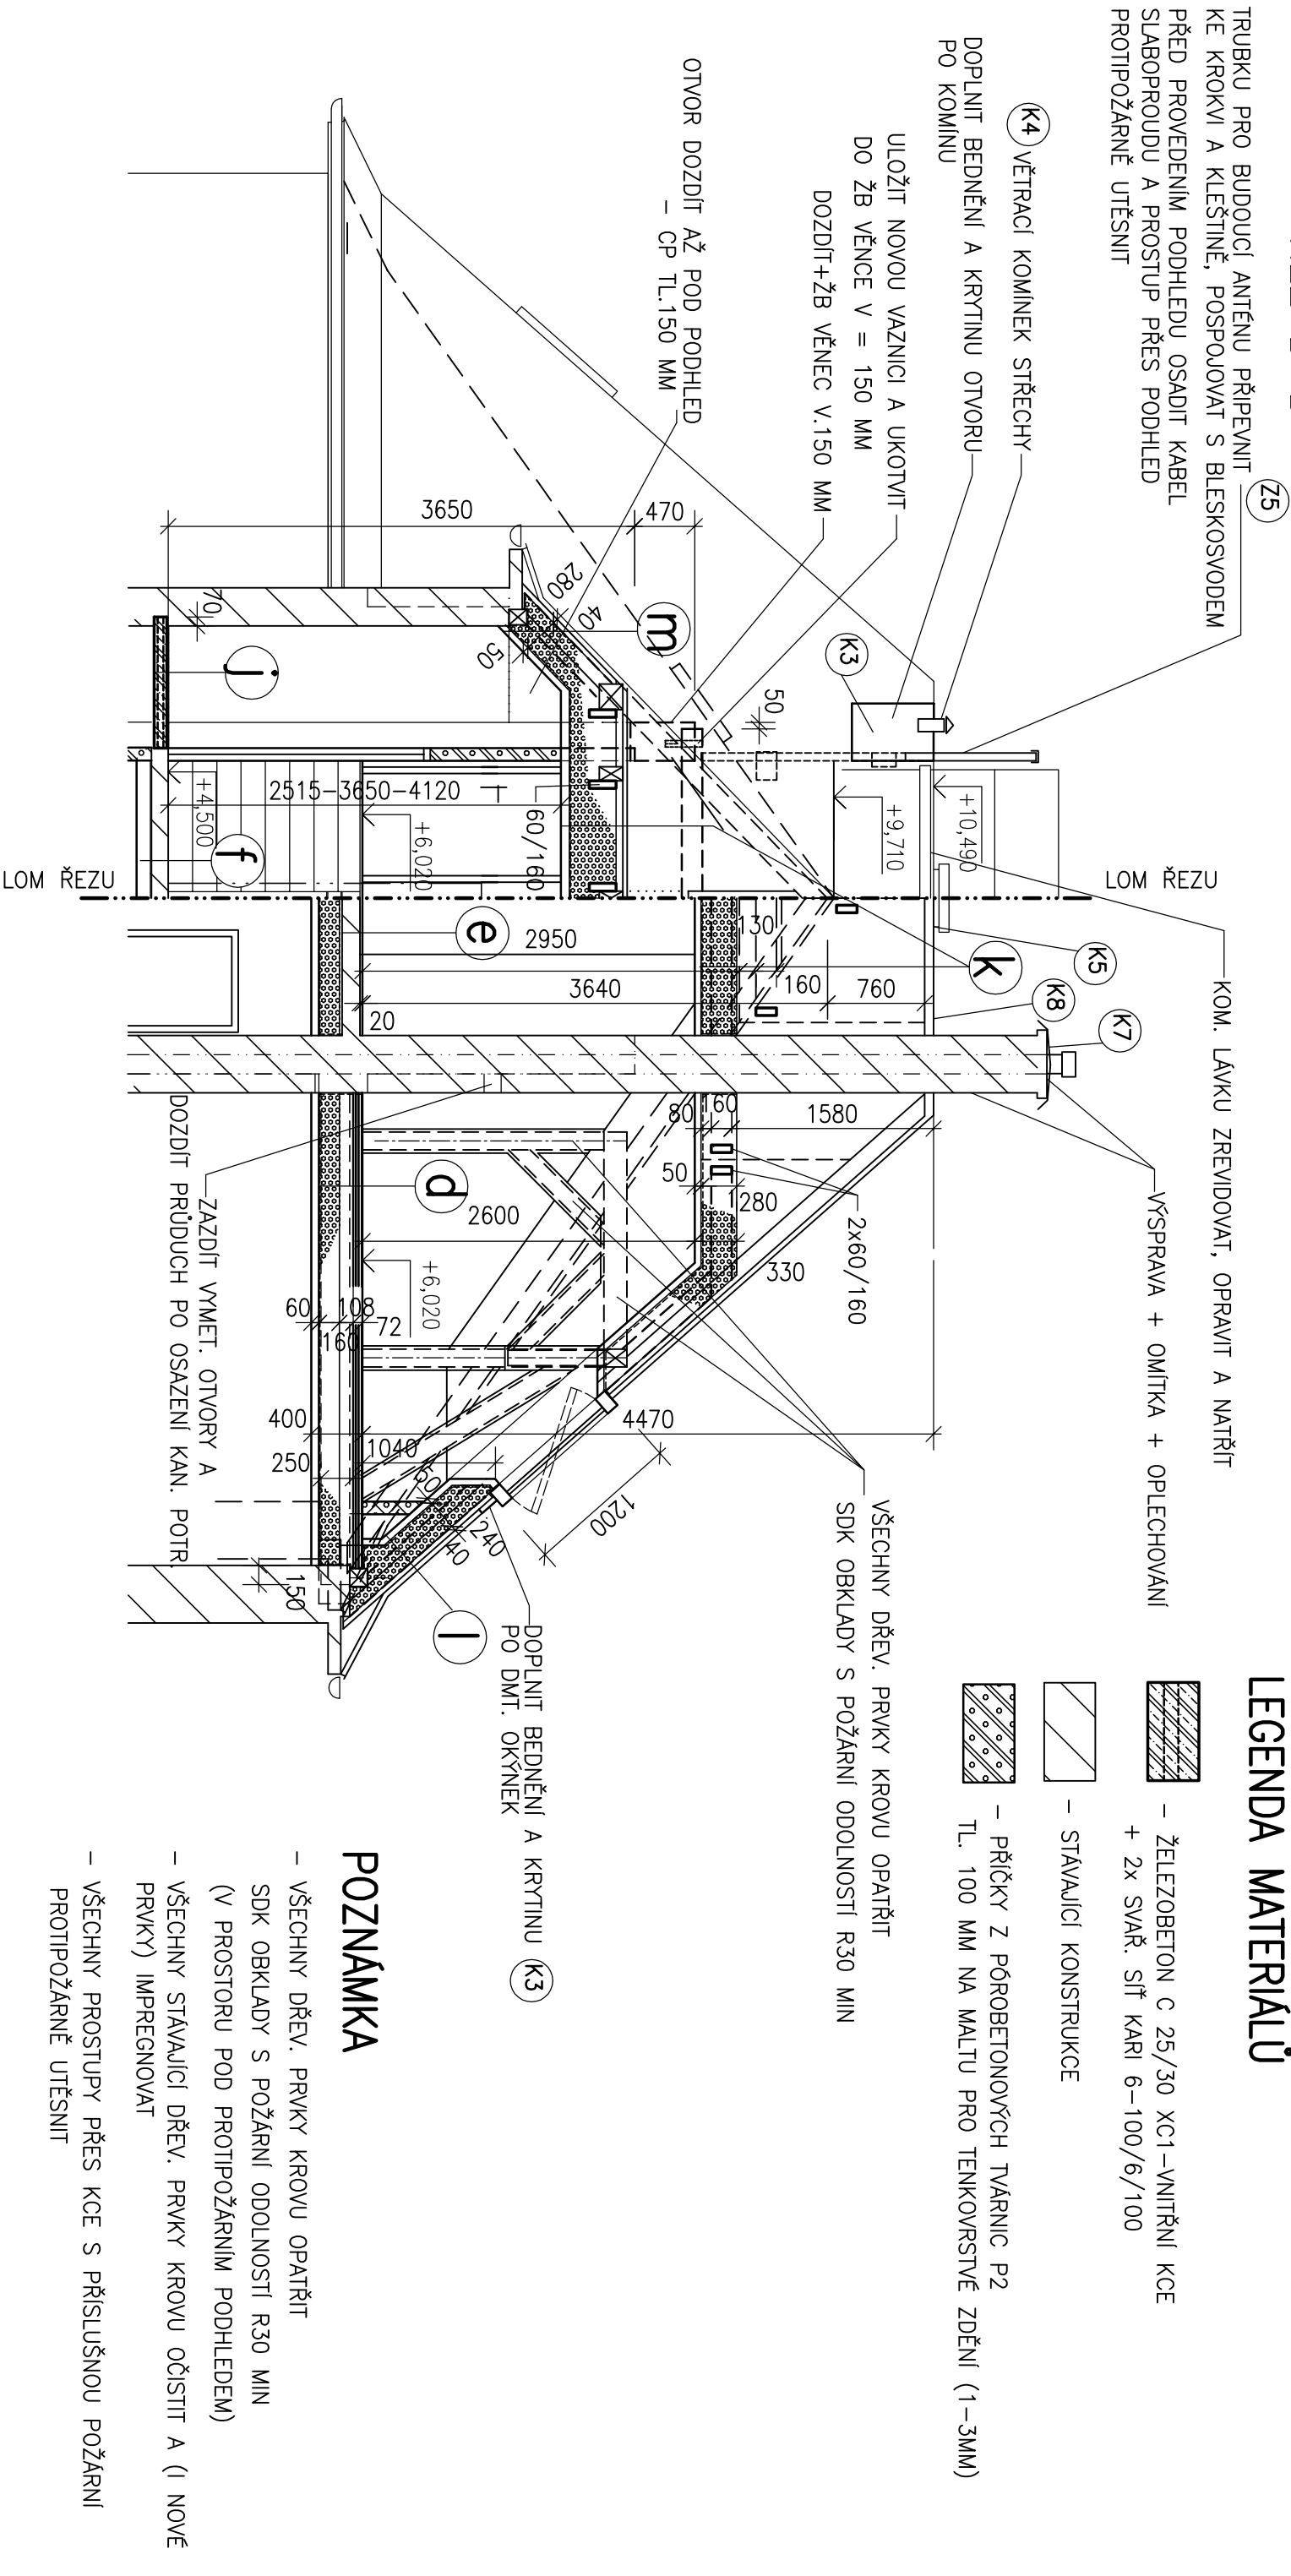

Změna				Provedl		Datum		Podpis	
c)									
b)									
a)									
Projektant	ŠMAHALOVÁ R.		Kontroloval	ING. FERDIAN J.		ferdi proj. a inž. činnost, obchod ing. FERDIAN Jaromír Ruská 43 703 00 OSTRAVA 3			
Řídící proj.	ING. FERDIAN J.								
Investor	STATUTÁRNÍ MĚSTO FRÝDEK-MÍSTEK, RADNIČNÍ 1148, FRÝDEK-MÍSTEK								
Stavba	REKONSTRUKCE ČÁSTI DOMU Č.P. 1345, UL. MÍRU, K.Ú. FRÝDEK								
Objekt	D.1.1 ARCHITEKTONICKO STAVEBNÍ ŘEŠENÍ D.1.2 STAVEBNĚ KONSTRUKČNÍ ŘEŠENÍ								
Obsah	ŘEZ B-B								
Stupeň DPS						Datum 07/2014			
Č.zak.						FA4 2			
CAD									
A.Č.						14104-1			
Měřítko 1:50						Č.výkresu			
Kótováno v mm						16			