


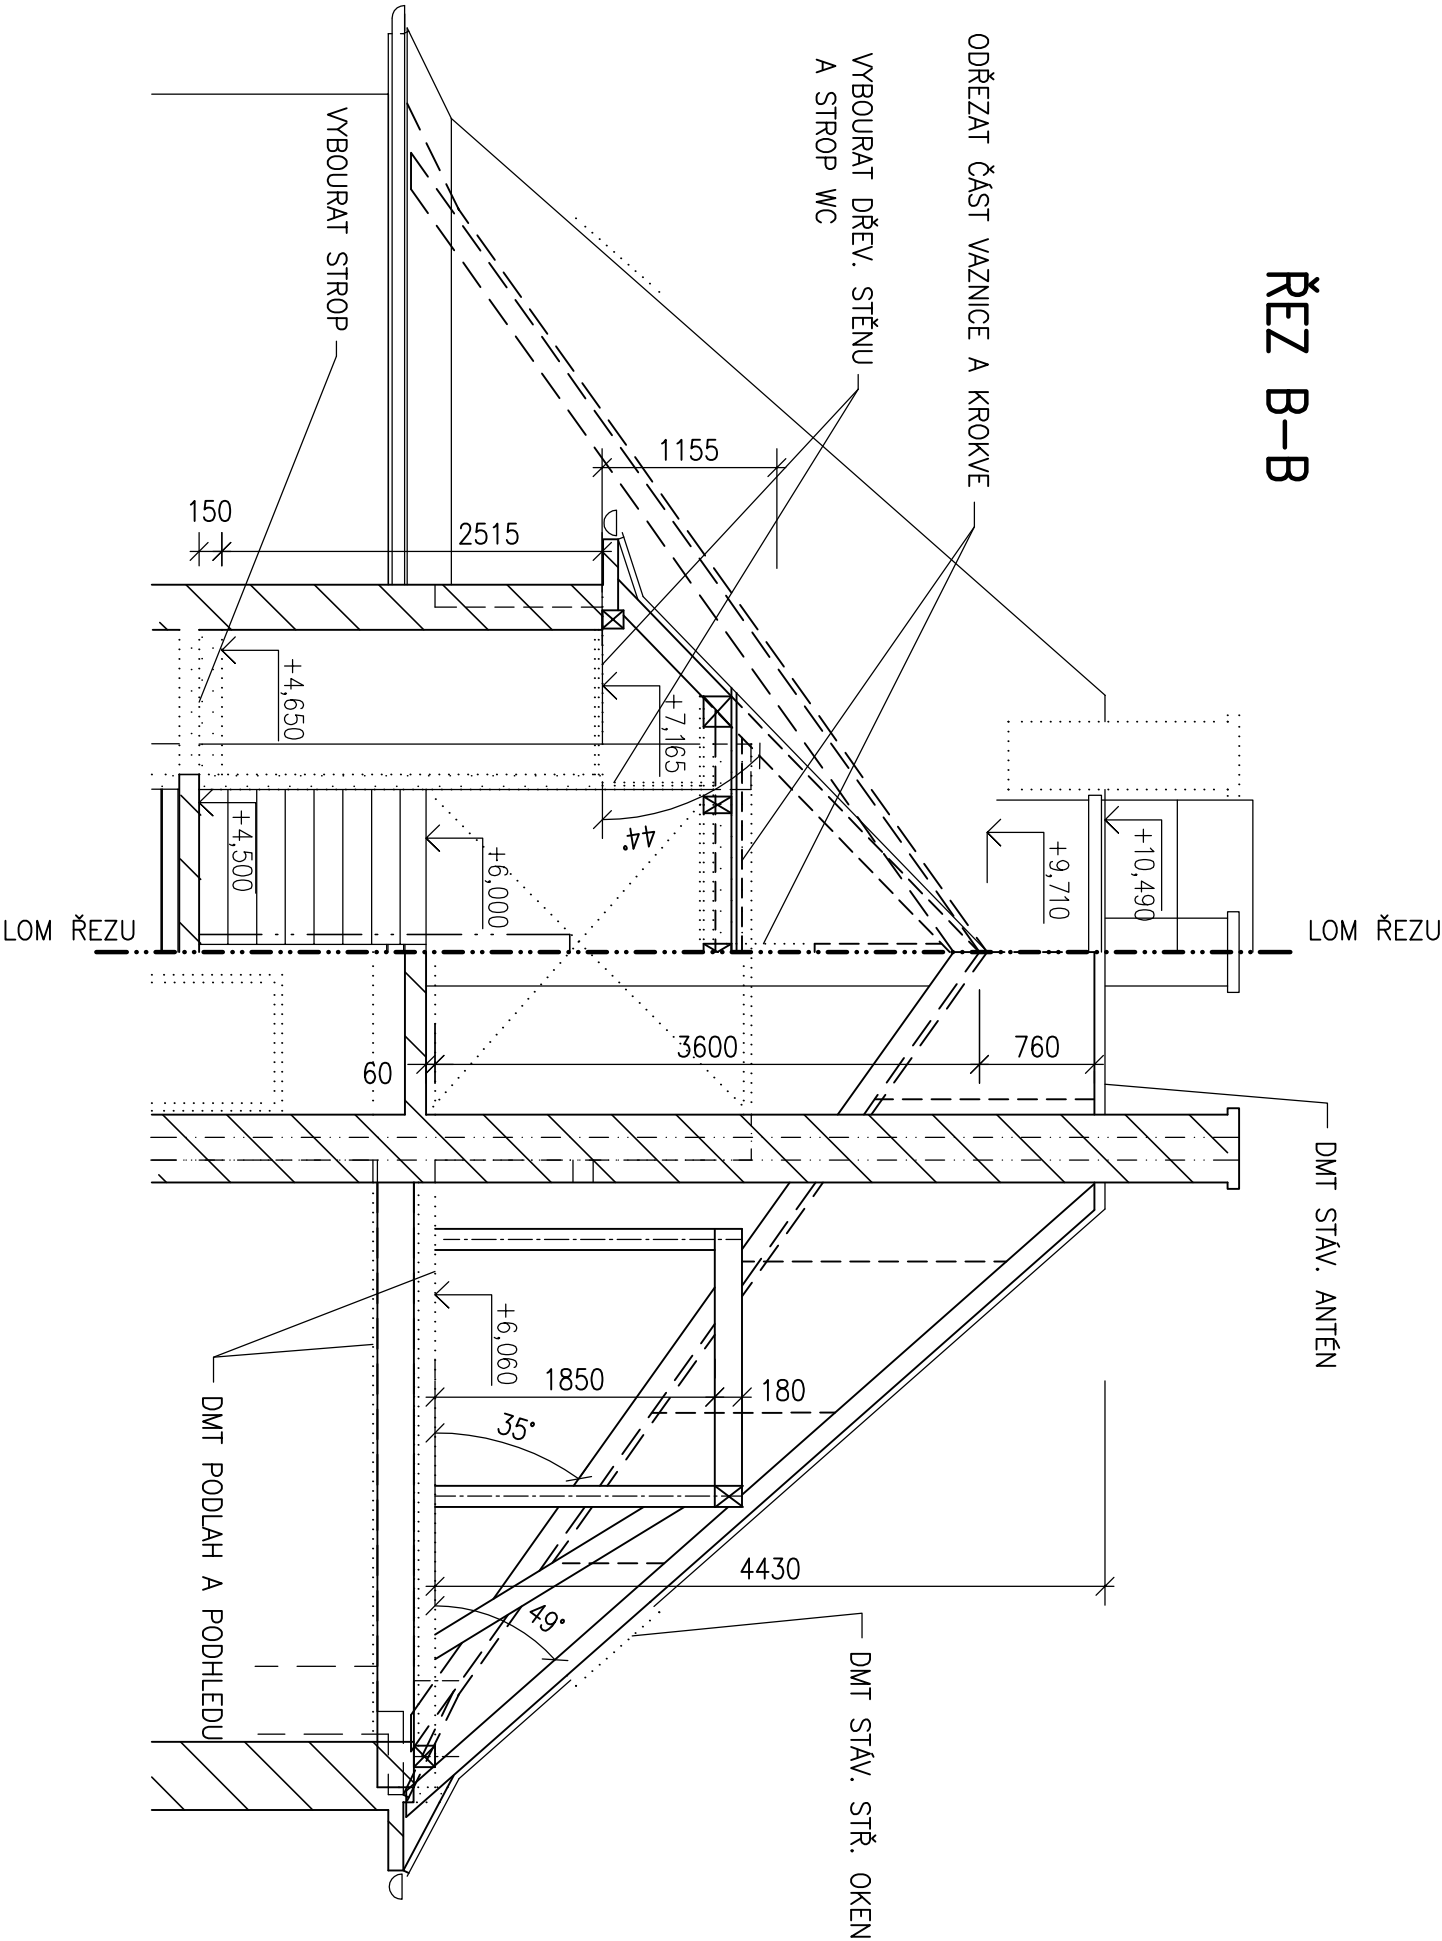


ŘEZ B-B



LEGENDA MATERIÁLŮ

-  – STÁVAJÍCÍ KONSTRUKCE
-  – BOURÁNÍ V ŘEZU
-  – BOURÁNÍ

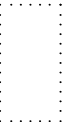Změna		Provedl		Datum		Podpis	
c)							
b)							
a)							
Projektant		Kontroloval		Ing. FERDIAN J. RUSKÝ		ferdi	
Řídící proj.		Ing. FERDIAN J.				ing. FERDIAN JAROMÍR RUSKÝ 43	
Investor		STATUTÁRNÍ MĚSTO FRÝDEK-MÍSTEK, RADNIČNÍ 1148, FRÝDEK-MÍSTEK				703 00 OSTRAVA 3	
Stavba		REKONSTRUKCE ČÁSTI DOMU Č.P. 1345, UL. MÍRU, K.Ú. FRÝDEK		Stupeň DPS		Datum 07/2014	
Objekt		D.1.1 ARCHITEKTONICKO STAVEBNÍ ŘEŠENÍ D.1.2 STAVEBNĚ KONSTRUKČNÍ ŘEŠENÍ		Č.zak.		FA4 2	
				CAD			
				A.Č.		14104-1	
				Měřítko 1:50		Č.výkresu	
				Kótováno v mm		8	
Obsah		ŘEZ B-B		– STÁVAJÍCÍ STAV, BOURÁNÍ			