




POHLED SEVEROZÁPADNÍ

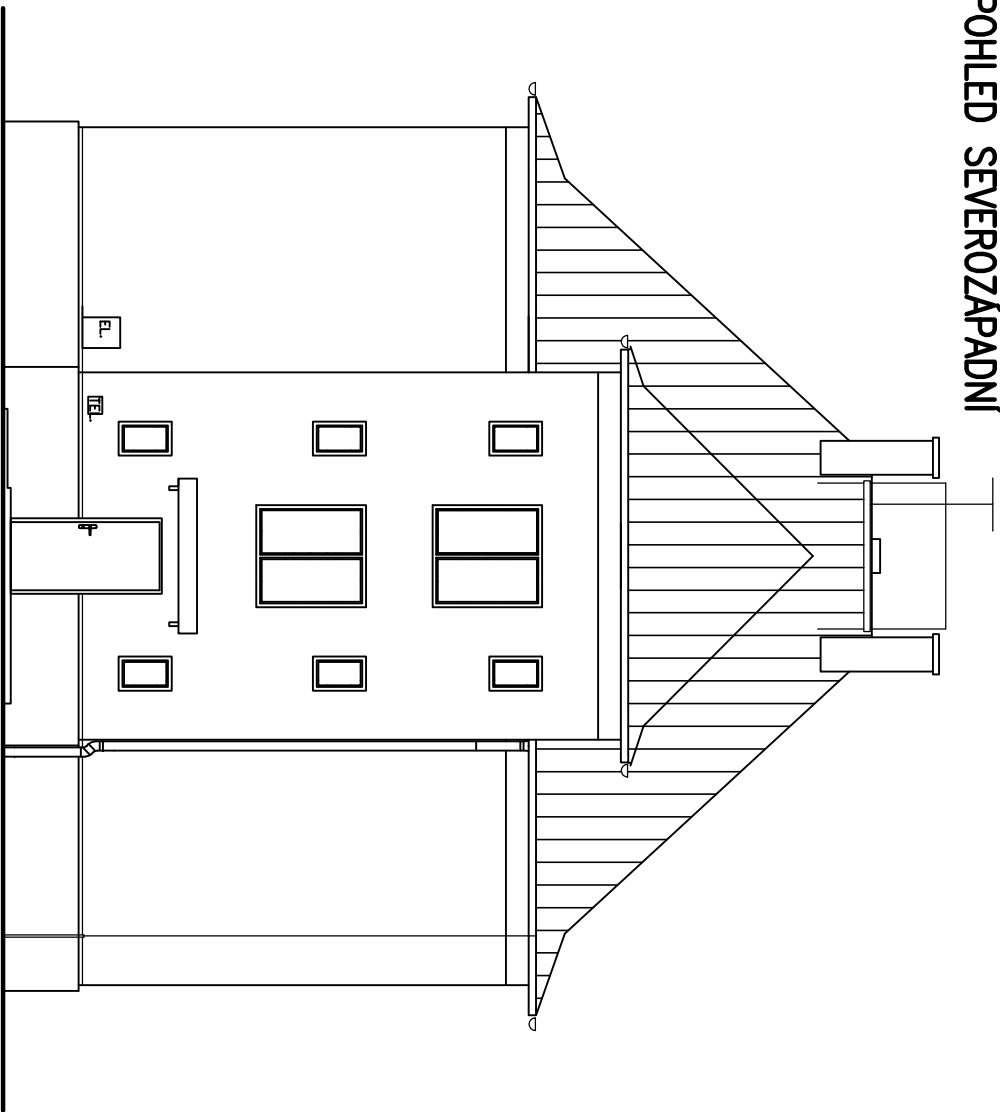

POHLED JIHOZÁPADNÍ

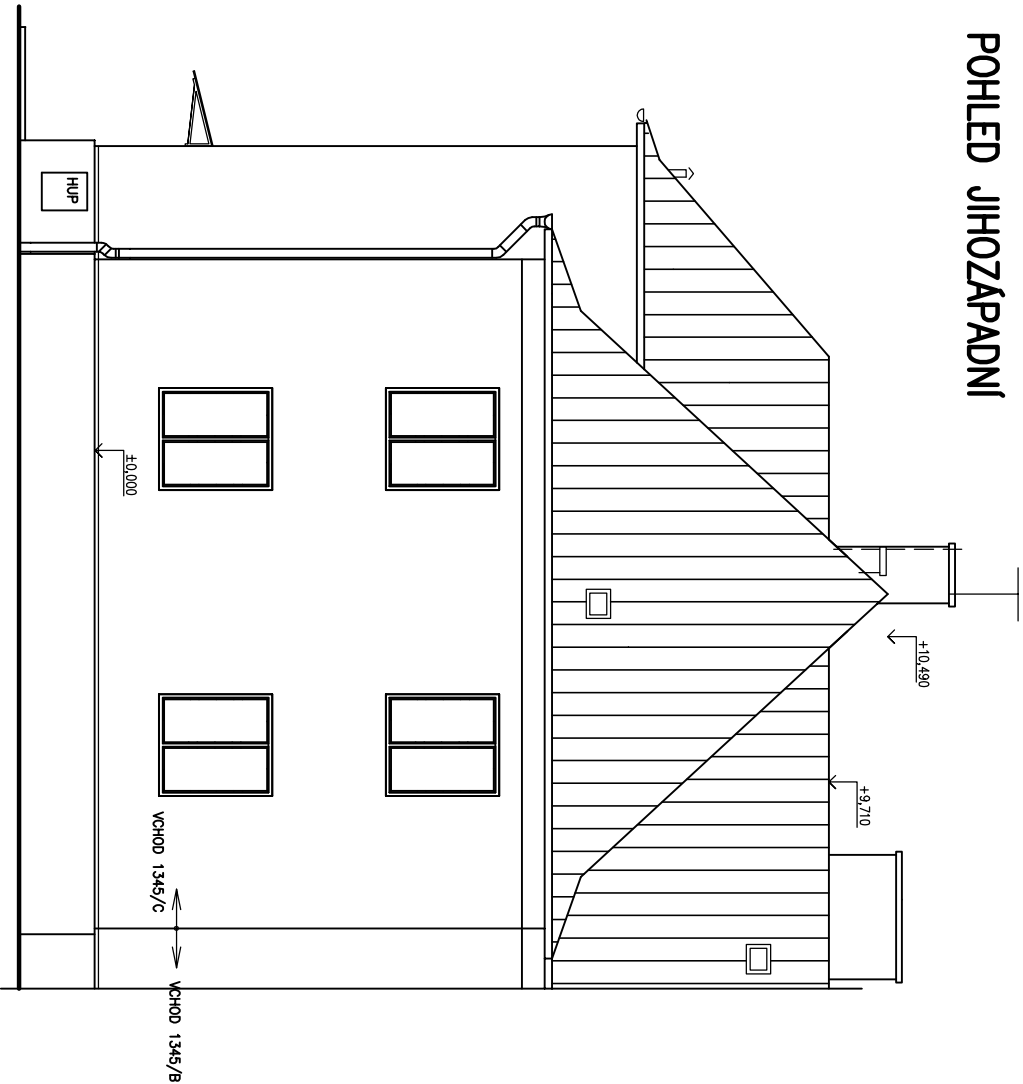

POHLED SEVEROVÝCHODNÍ

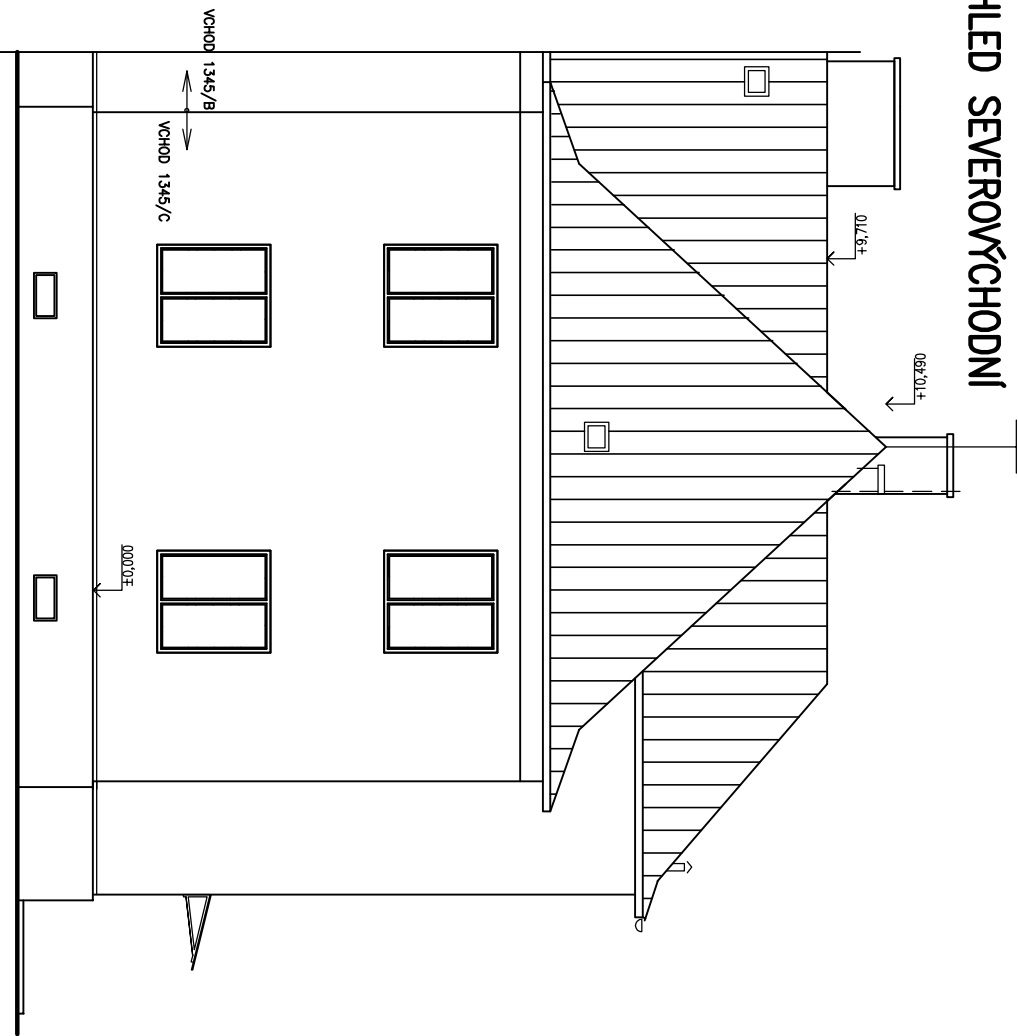

Změna		Provedl		Datum		Podpis	
c)							
b)							
a)							
Projektant		Kontroloval		Ing. FERDIAN J.		Ing. FERDIAN J.	
Řídící proj.		Ing. FERDIAN J.					
Investor		STATUTÁRNÍ MĚSTO FRÝDEK-MÍSTEK, RADNIČNÍ 1148, FRÝDEK-MÍSTEK					
Stavba		REKONSTRUKCE ČÁSTI DOMU Č.P. 1345, UL. MÍRU, K.Ú. FRÝDEK		Stupeň DPS		Datum 07/2014	
Objekt		D.1.1 ARCHITEKTONICKO STAVEBNÍ ŘEŠENÍ D.1.2 STAVEBNĚ KONSTRUKČNÍ ŘEŠENÍ		Č.zak.		FA4 2	
				CAD			
				A.Č.		14104-1	
				Měřítko 1:100		Č.výkresu	
Obsah		POHLEDY – STÁVAJÍCÍ STAV		Kótováno v mm		9	