


KOTVENÍ NOVÉ VAZNICE

DETAIL "a"

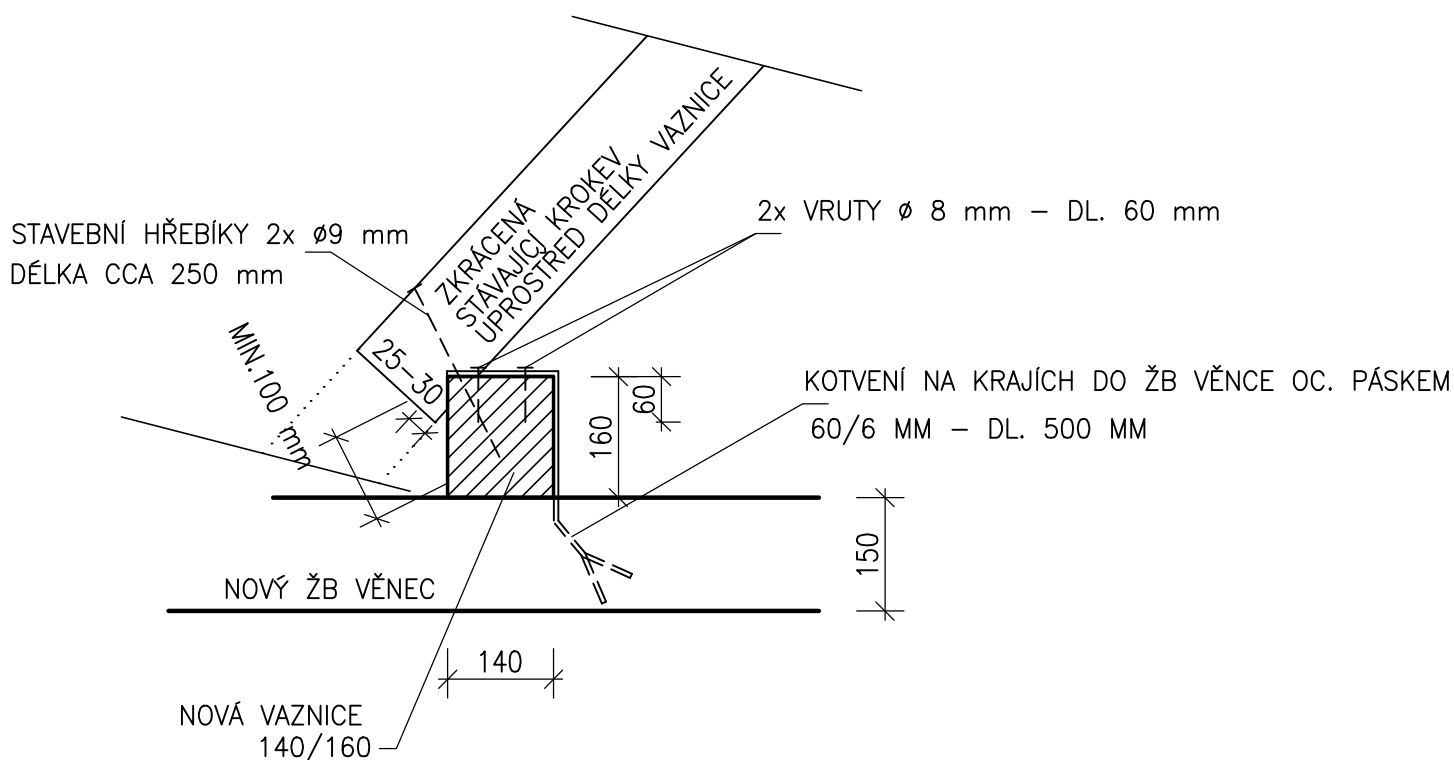

SPOJ KLEŠTINY A KROKVE

DETAIL "b"

