


# Rozvaděč R2.2


# Poznámka

Napětová soustava 3NPE~50Hz, 400V, TN-C-S. Ochrana před úrazem el. proudem je provedena samočinným odpojením vadné části od zdroje v síti TN. Vybrané okruhy jsou sdrůženě vybaveny proudovými chrániči. Rozvodnice je nástěnná, pro 3x18 modulů.

Minimální krytí rozváděče je IP30/IP20. Vývody nahoru, přívody zdola.

- Instalovaný výkon:  $P_i = 13,9 \text{ kW}$
- Koeficient soudobosti:  $\beta = 0,7$
- Výpočtové zatížení:  $P_v = 9,7 \text{ kW}$
- Výpočtový proud:  $I_v = 15,6 \text{ A}$  (pro  $\cos \varphi = 0,9$ )

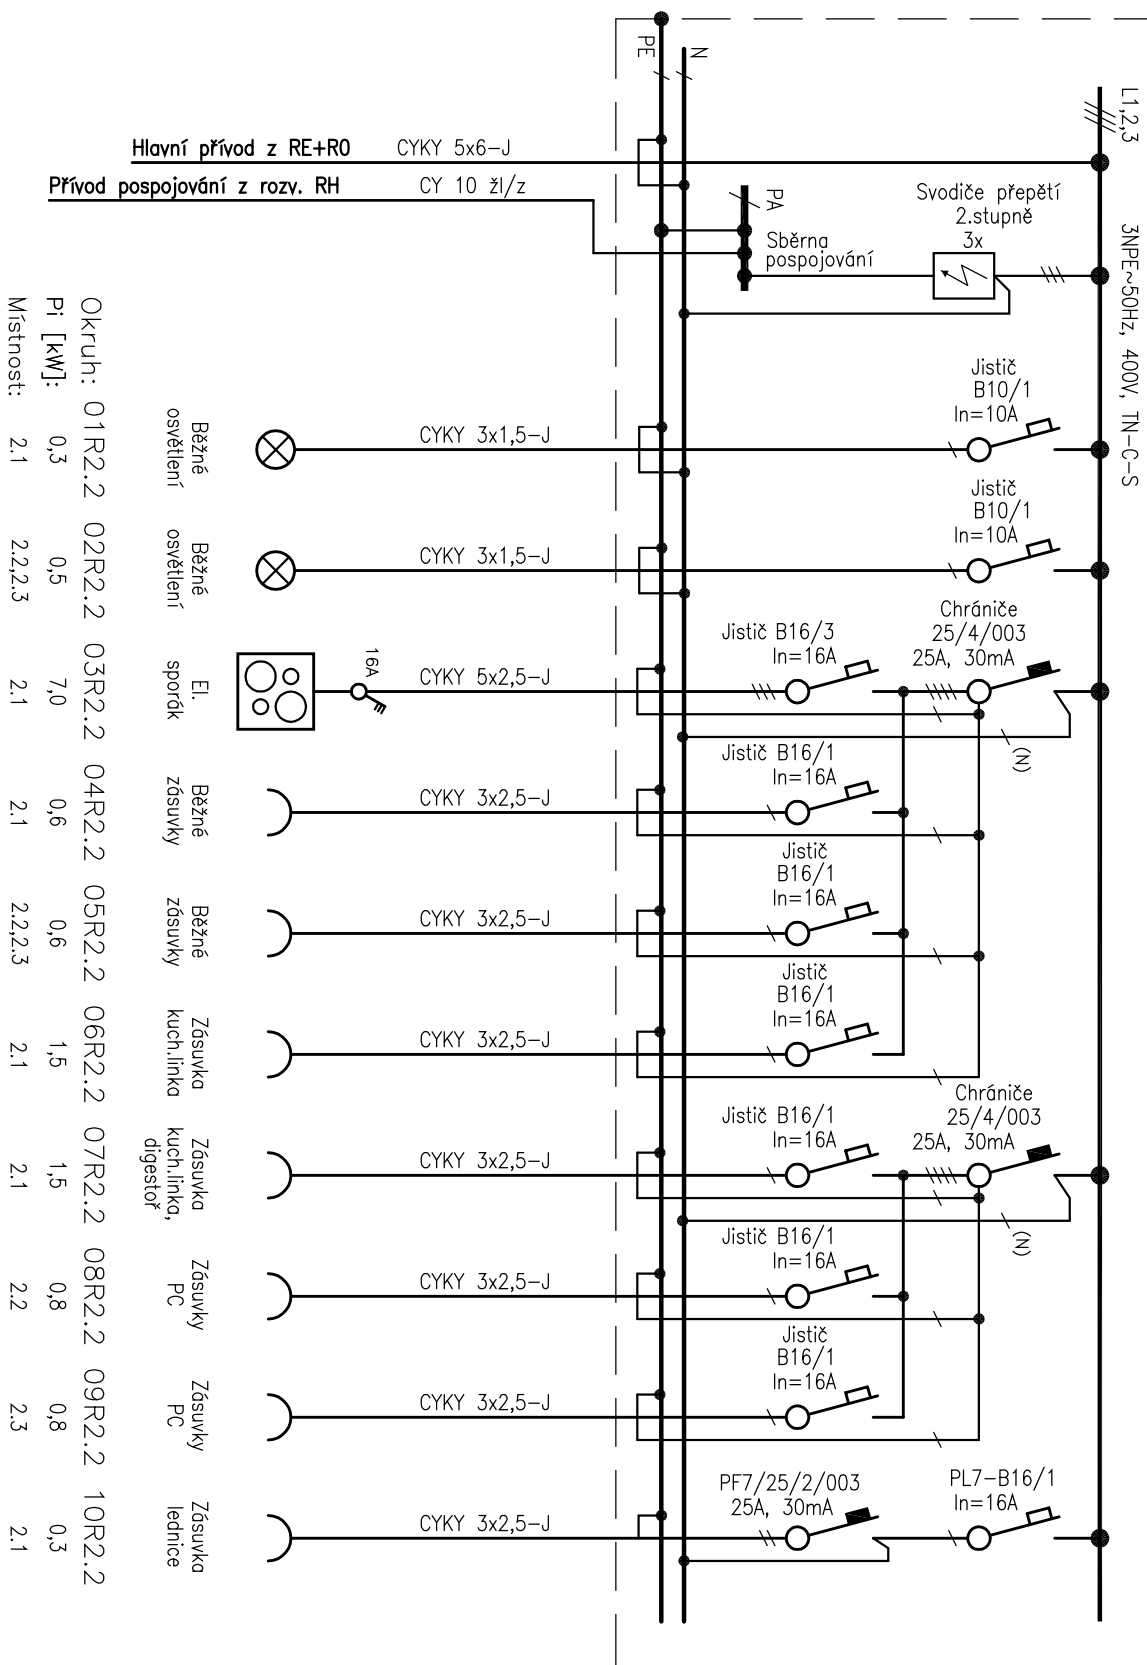

Jarmila Mazurková Projektant elektrozařízení IČO ev.č.20100228-19	ŘIDIČI PROJEKTANT	ZODP. PROJEKTANT	VYPRACOVAL
	Ing. Ferdinand	Jarmila Mazurková	Jarmila Mazurková
	<i>Ferdinand</i>	<i>Jarmila</i>	<i>Jarmila</i>
	KATASTRÁLNÍ ÚZEMÍ: k.ú. FRÝDEK		
	MÍSTO STAVBY : UL. MÍRU, č.p. 1345, FRÝDEK		
INVESTOR : STATUTÁRNÍ MÍSTO FRÝDEK-MÍSTEK, RADNÍČNÍ 1148, FRÝDEK-MÍSTEK			
NÁZEV AKCE :  REKONSTRUKCE ČÁSTI DOMU Č.P. 1345, UL. MÍRU, K.Ú. FRÝDEK	ferdi proj. a inž.činnost, obchod ing. FERDIAN Jaromír Ruská 43 703 00 OSTRAVA 3		
	Jarmila Mazurková Bohumínská 290 Tel.: +420 777 744 486 735 32 Rychvald Email: jarkmazurkova@seznam.cz		
			
	projektční činnost IČ: 03108767		
	STUPEŇ DPS		
DATUM	ČERVENEC 2014		
MĚŘÍTKO	--		
OBJEKT :			
ČÁST :	ZAŘÍZENÍ SILNOPROUDÉ ELEKTROTECHNIKY		
OBSAH :	ROZVADĚČ R2.2		
ARCHIVNÍ ČÍSLO :		Č.V.	
03/2014		12	