
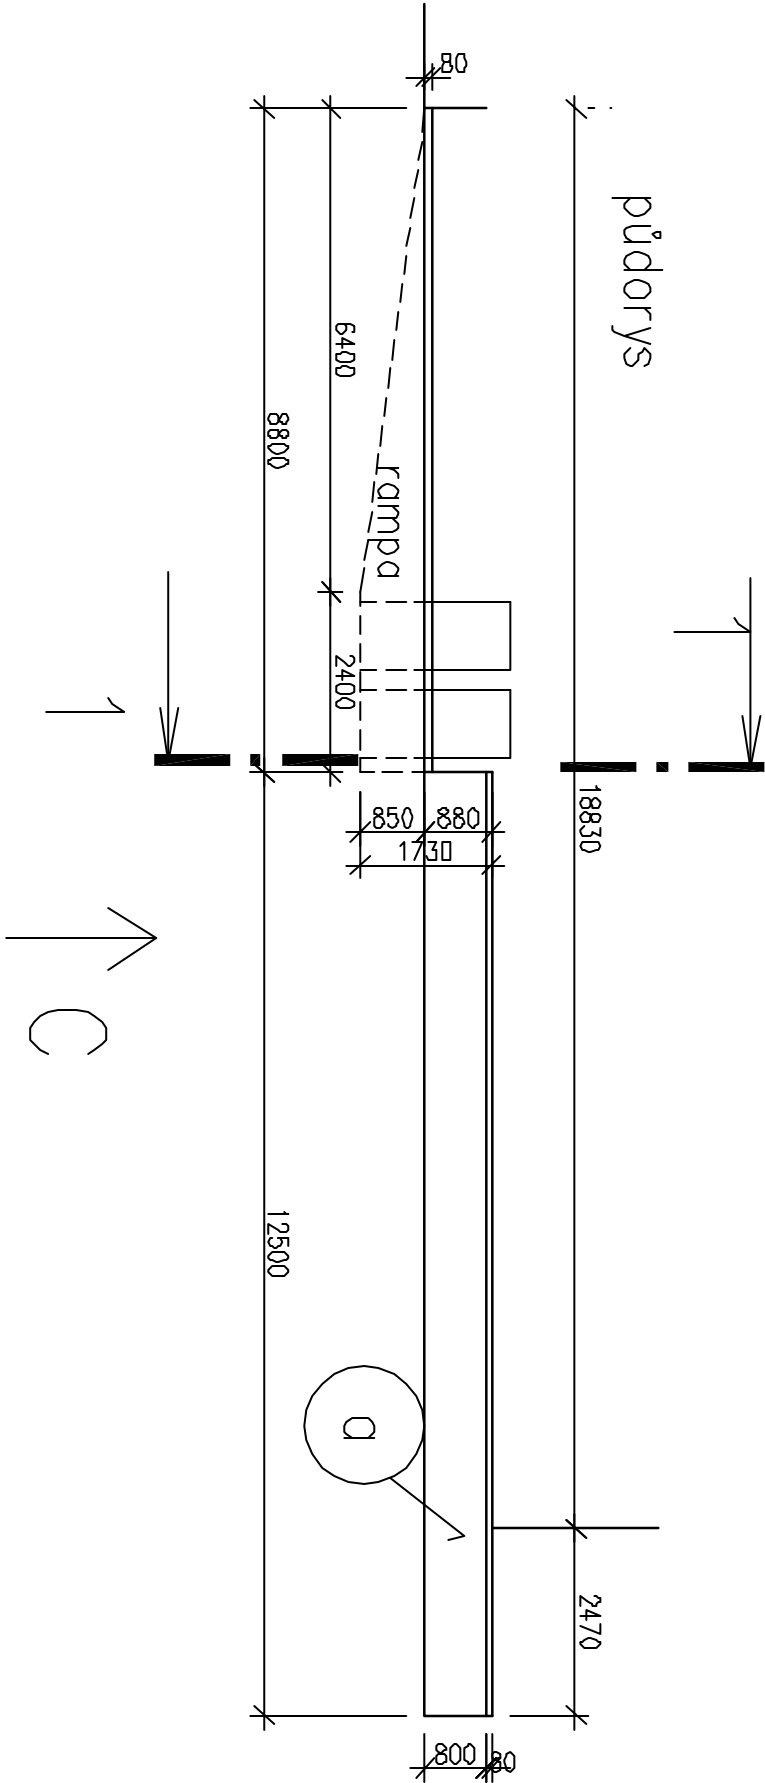


řez 1-1

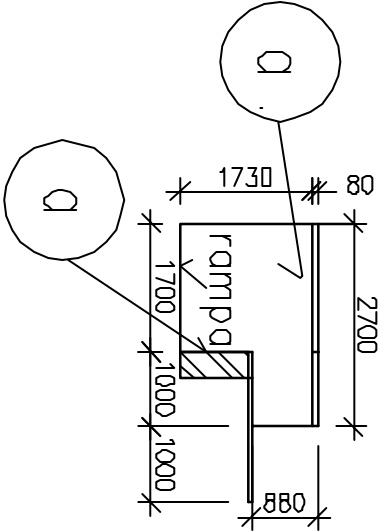

a/ uvolněné části betonu nutno odstranit, slěnu vyrovnat cem. omítkou připevnit tvz. polystyren EPS tl. 5cm, zabrousit do roviny, na to perlinka a hrudý marmolit

g/ trávník mezi budovou a zídou bude odstraněn, bude navezen humus a založen nový trávník odstraněný trávník se použije na vyrovnaní terénu

Investor		Projektant	
Statutární město Frýdek-Místek Magistrát města Frýdku-Místku odbor správy obecního majetku		VENEZA spol.s r. o. Ing. Vlastimil Solajko Staré Rviéře 1808 Frýdek-Místek	
Služba RD	Technická pomoc	Frýdek-Místek	
Stavba	Č. p. 799 ul. ČSA oprava venkovního schodiště vč. zídky a chodníku	Datum 08/2017	Výšek
Část	STRANA C	Měřítko 1:100	Číslo výkresu 4