

POZNÁMKA

- PRO VÝROBU DŘEVĚNÝCH PRVKŮ BUDE POUŽITO JEHLIČNATÉ DŘEVO TŘÍDY C24 dle ČSN EN, S I dle ČSN 49 15-31-1.
- MAXIMÁLNÍ VLHKOST DŘEVA MASIV PŘI VÝROBĚ NESMÍ PŘEKROČIT HODNOTU 20 %
- DŘEVO BUDE VE VÝROBNĚ IMPREGNOVÁNO PROSTŘEDKEM PROTI DŘEVOKAZNÉMU HMYZU, HOUBÁM A PLÍSNÍ.
- PŘI VÝROBĚ A MONTÁŽI BUDOU POUŽITY POUZE CERTIFIKOVANÉ SPOJOVACÍ PRVKY Z NEKORODUJÍCÍ OCELI.
- VÝROBA, DOPRAVA, MONTÁŽ, KONTROLA A PŘEDÁNÍ KONSTRUKCE SE PROVEDE V SOULADU S ČSN 73 2810
- PROVÁDĚNÍ DŘEVĚNÝCH KONSTRUKCÍ.
- NA STAVBĚ MUSÍ BÝT VŽDY DODRŽOVÁNY VŠECHNY PRACOVNÍ, TECHNOLOGICKÉ A TECHNICKÉ POSTUPY
A DOPORUČENÍ VÝROBCŮ JEDNOTLIVÝCH SYSTÉMŮ DLE ČSN A SOUVISEJÍCÍCH PŘEDPISŮ.
- VEŠKERÉ STAVEBNÍ PRÁCE MUSÍ PROBÍHAT V KOORDINACI SE VŠEMI SOUVISEJÍCÍMI PROJEKTY
STAVEBNÍCH OBJEKTŮ A JEDNOTLIVÝMI PROFESEMI.
- PŘED ZAHÁJENÍM PRACÍ JE NUTNO OVĚŘIT DEKLAROVANÉ ROZMĚRY ZAMĚŘENÍM NA STAVBĚ
A PŘÍPADNÉ ZMĚNY MUSÍ BÝT ODSOUHLASENY ZODPOVĚDNÝM PROJEKTANTEM STAVBY.

0

± 0,000 =287,80 m n. m. Bpv

TABULKA ZMĚN

ZMĚNA	POPIS ZMĚNY	DATUM	VYPRACOVAL
ZMĚNA	POPIS ZMĚNY	DATUM	VYPRACOVAL
ZMĚNA	POPIS ZMĚNY	DATUM	VYPRACOVAL

NÁZEV STAVBY

CENTRUM AKTIVNÍCH SENIORŮ

CHVÁLEK
ATELIÉR

HLAVNÍ PROJEKTANT Ing. arch. Tomáš JANČA	ARCHITEKT Ing. arch. Tomáš Janča	PROJEKTANT Ing. arch. Tomáš JANČA	VYPRACOVAL Iva SOTOLOVÁ	CHVÁLEK ATELIER s.r.o. Katkova 1064/12 702 00 OSTRAVA	IČO: 05725674 tel.: 595 693 250 email: info@chvalekatelier.cz
OBJEDNATEL Statutární město Frýdek - Místek, Radniční 1148, 738 01 Frýdek - Místek				STUPEŇ DPS	DATUM 22.1.2018
STAVEBNÍ OBJEKT SO 03 CENTRUM AKTIVNÍCH SENIORŮ		ČÁST D-03.1 ARCHITEKTONICKO STAVEBNÍ ŘEŠENÍ		MĚŘÍTKO 1:10	FORMÁT A4 10x A4

NÁZEV VÝKRESU


STŘECHA-DETAILY

ARCHIVNÍ ČÍSLO	ČÍSLO ZAKÁZKY 16-122-5
ČÍSLO VÝKRESU D03.1-09	REVIZE 01

TENTO DOKUMENT JE MAJETKEM SPOLEČNOSTI CHVÁLEK ATELIER s.r.o., BEZ PÍSEMNÉHO SVOLENÍ ODPOVĚDNÉHO ZÁSTUPCE FIRMY ATELIER CHVÁLEK s.r.o. NESMÍ BÝT DOKUMENT KOPIROVÁN, POUŽIT NEBO PŘEDÁN TŘETÍ OSOBOU K DALŠÍMU POUŽITÍ

ZAATIKOVÝ ŽLAB

M 1:10

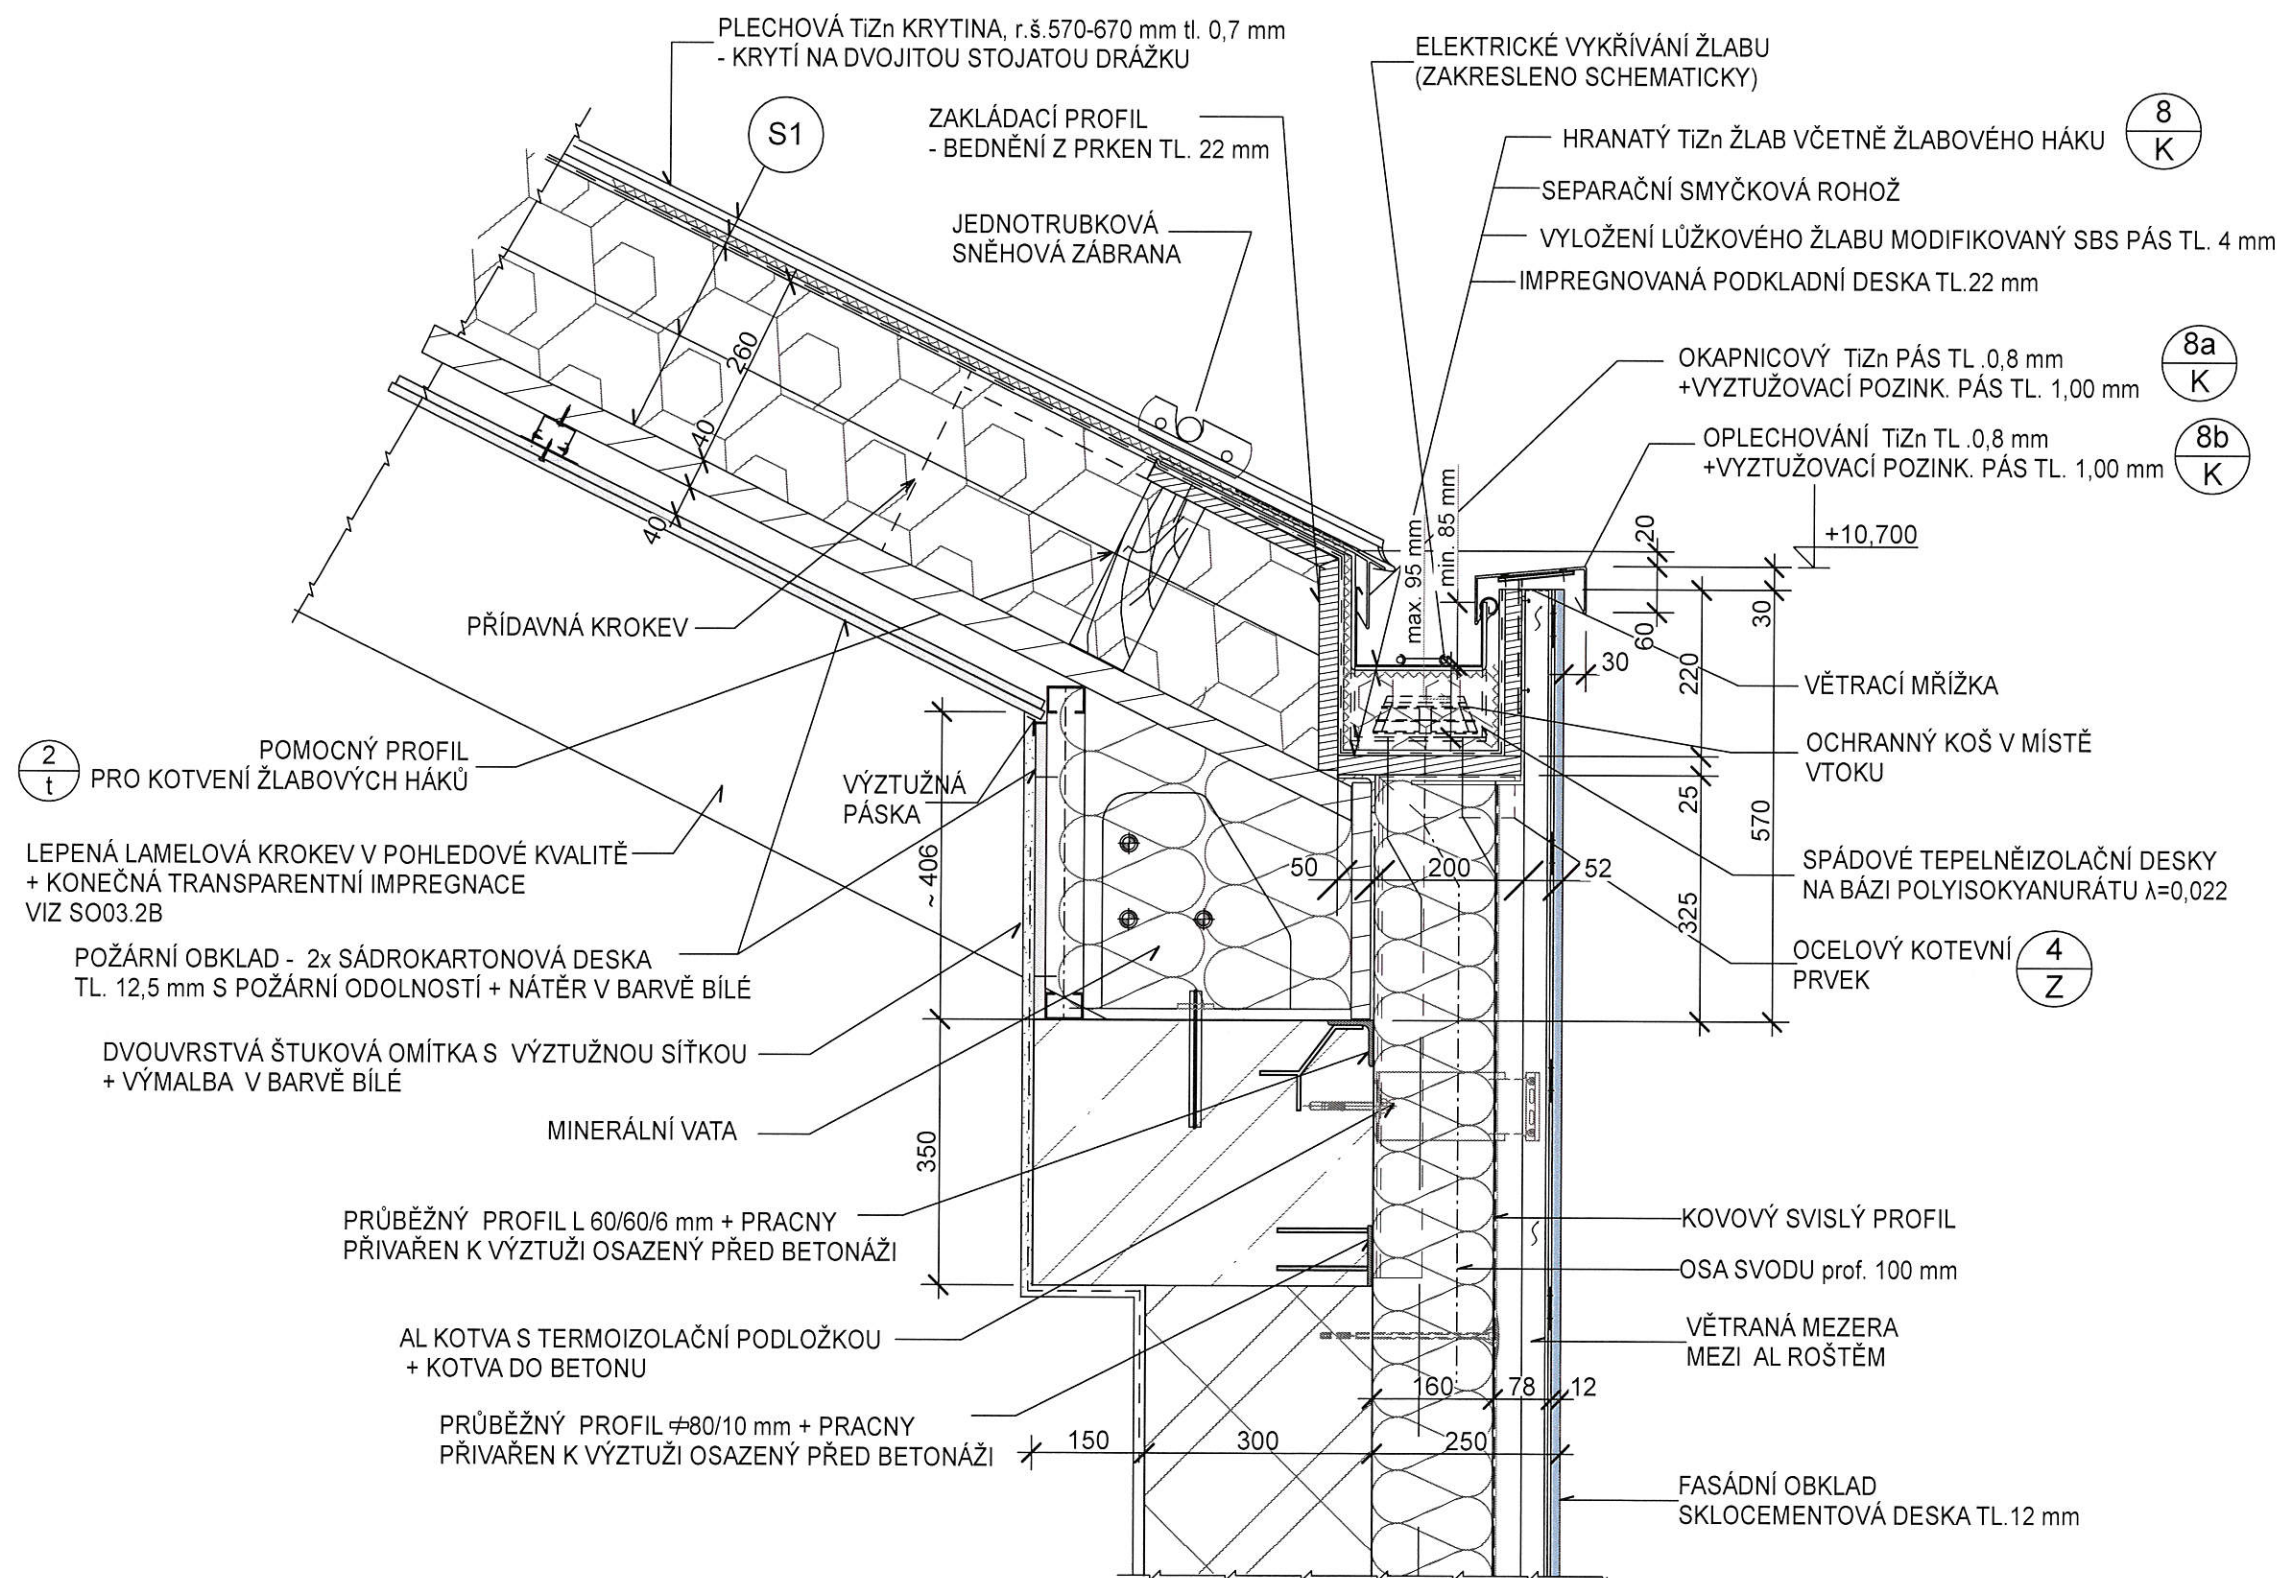

DETAIL S-02

VSTUP NA TERASU

M 1:10

S3


- TERASOVÉ PRKNO (Sibiřský modřín/Akát) tl. 27 mm, š. 143 mm,
jemně rýhované, jakost A/B, vlhkost 12-15%, včetně napuštění terasovým olejem
- DŘEVĚNÝ ROŠT Z LATÍ 60/40 á 400 mm, IMREGNOVANÝ, V KVALITĚ NÁŠLAPNÉ VRSTVY
- VZDUCHOVÁ MEZERA+ REKTIFIKAČNÍ PLASTOVÉ TERČE á 600 mm TL. ø160 mm
- OCHRANNÁ TEXTILIE ZE 100% PP - V MÍSTECH TERČŮ
- HYDROIZOLAČNÍ FOLIE PVC-P TL. 1,5 mm SE ZABUDOVANÝM SKLENĚNÝM ROUNEM,
URČENÁ POD ZATĚŽOVACÍ VRSTVY, mechanicky kotvená
- OCHRANNÁ VRSTVA Z GEOTEXTILIE 500g/m²
- TEPELNĚIZOLAČNÍ DESKY NA BÁZI PIR TL. 140 mm
- TEPELNĚIZOLAČNÍ KLÍNY ZE STABILIZOVANÉHO PĚNOVÉHO POLYSTYRENU
-EPS 150 S TL. 30-100 mm (s objem. hmotností 20-25 kg/m³)
- SPOJOVACÍ VRSTVA Z ASFALTOVÉHO NÁTĚRU ZA HORKA, bodově
- PAROTĚSNÁ VRSTVA Z SBS MODIFIKOVANÉHO ASFALT. PÁSU TL. 4 mm
S NOSNOU VLOŽKOU ZE SKLENĚNÉ ROHOŽE, samolepící
- PENETRAČNÍ EMULZE
- NOSNÁ ŽB KONSTRUKCE TL 250 mm

HLINÍKOVÝ PROFIL POSUVNĚ ZDVIŽNÉHO
DVEŘNÍHO KŘÍDLA S PŘERUŠENÝM TEPELNÝM MOSTEM

P10

- LITÉ TERACO TL. 20 mm
- PENETRACE PODKLADU
- LITÝ CEMENTOVÝ POTĚR TL. 50 mm
- SEPARAČNÍ PE FOLIE TL. 0,2 mm
- KROČEJOVÁ IZOLACE - DESKY TL. 30 mm
NA BÁZI MINERÁLNÍ VLNY


TĚSNICÍ FOLIE

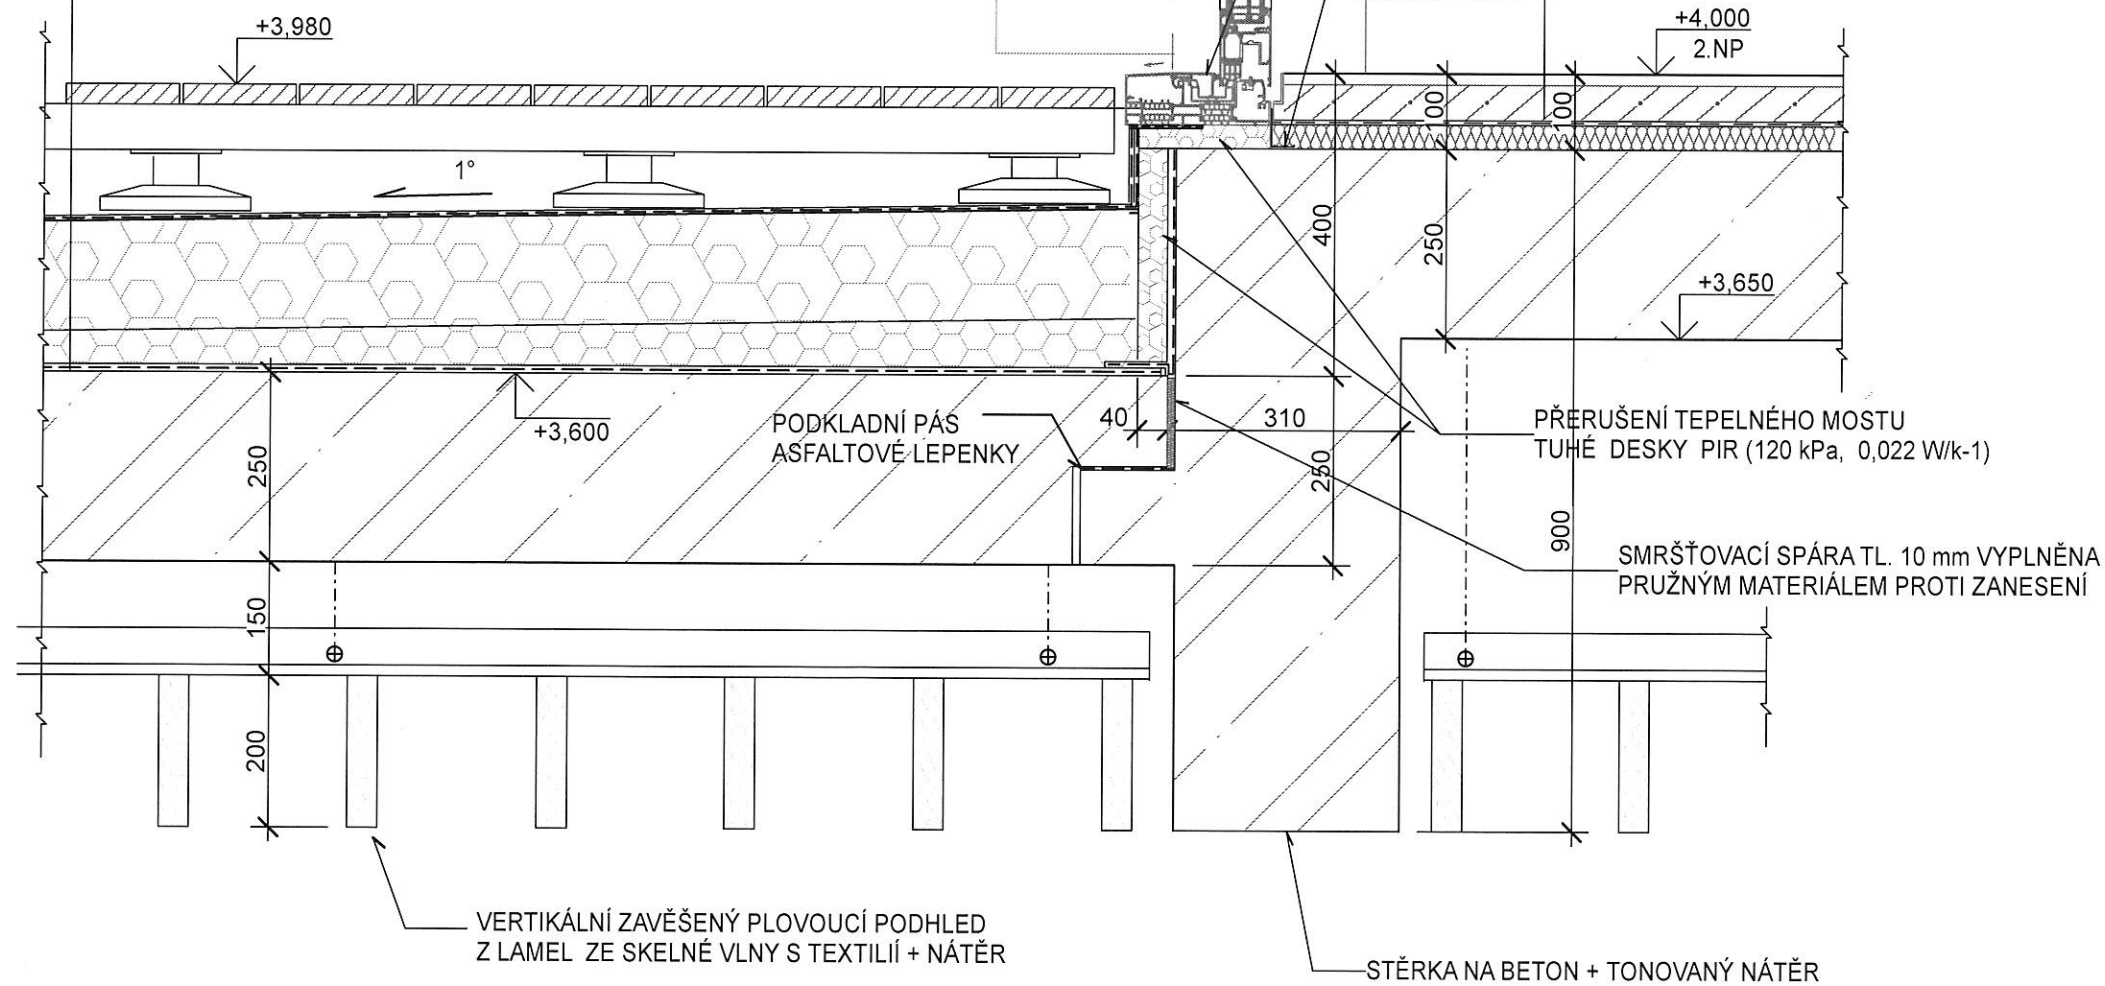

DET. "S-03"

DETAIL VPUSTI


M 1:10

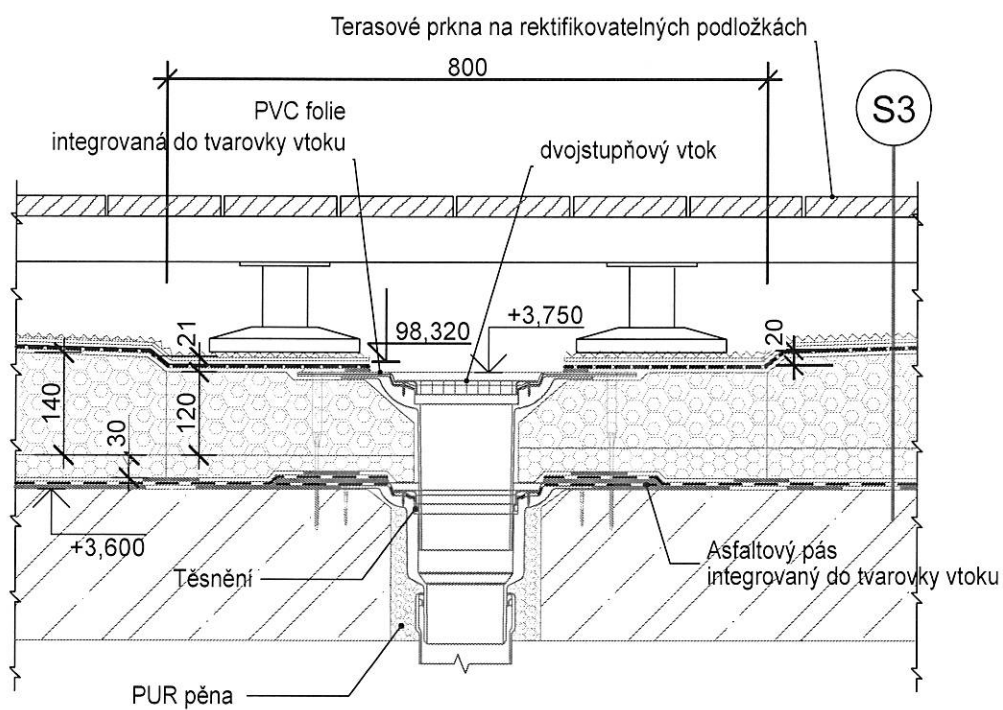

DETAIL S-04

STŘECHA S4

M 1:10

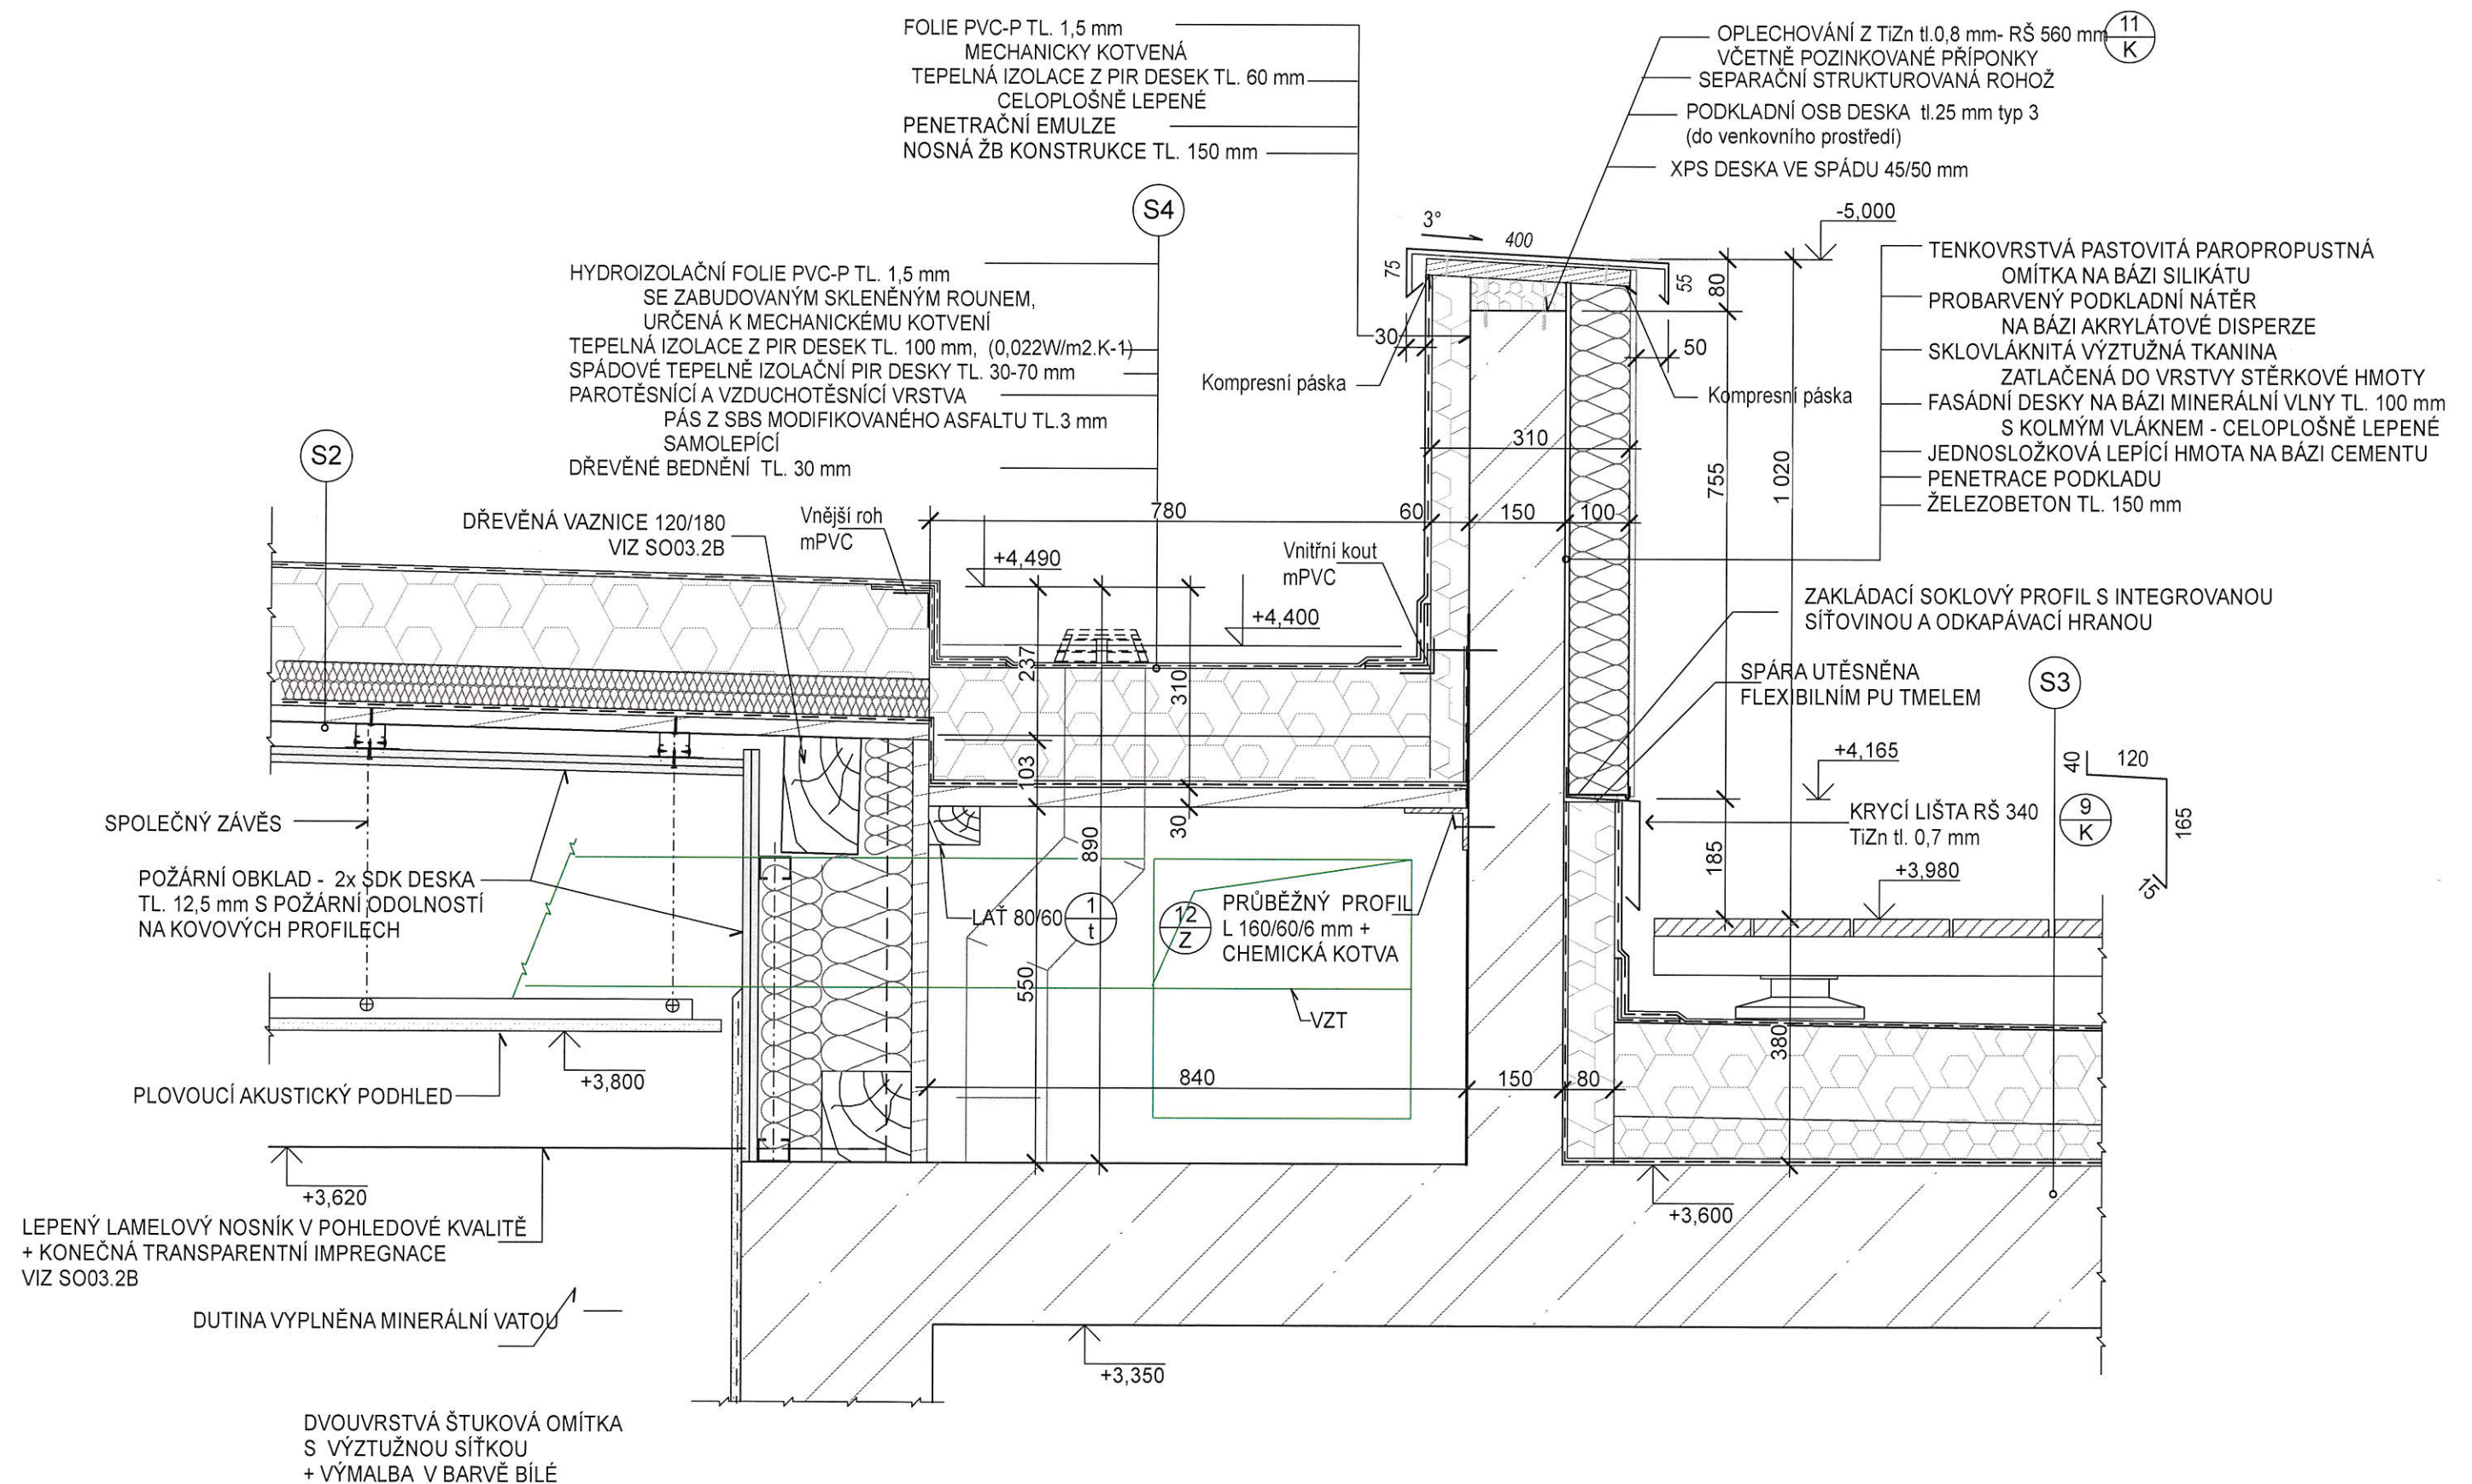

ATIKA TERASY - ČELNÍ FASÁDA F5

— OPLECHOVÁNÍ Z TiZn tl.1 mm- RŠ 720 mm
— VČETNĚ POZINKOVANÉ PŘÍPONKY
— SEPARAČNÍ STRUKTUROVANÁ ROHOŽ
— PODKLADNÍ OSB DESKA tl.25 mm typ 3
(do venkovního prostředí)
— OS DESKA VE SPÁDU 45/50 mm

TENKOVŘSTVÁ PASTOVITÁ PAROPROPUSTNÁ
OMÍTKA NA BÁZI SILIKÁTU
PROBARVENÝ PODKLADNÍ NÁTĚR
NA BÁZI AKRYLÁTOVÉ DISPERZE
SKLOVLÁKNITÁ VÝZTUŽNÁ TKANINA
ZATLAČENÁ DO VRSTVY STĚRKOVÉ HMOTY
FASÁDNÍ DESKY NA BÁZI MINERÁLNÍ VLNY TL. 100 mm
S KOLMÝM VLÁKNEM - CELOPOŠNĚ LEPENÉ
JEDNOSLOŽKOVÁ LEPÍCÍ HMOTA NA BÁZI CEMENTU
PENETRACE PODKLADU
NOSNÁ DŘEVĚNÁ KONSTRUKCE ATIKY
VIZ SO 03.2B

SPÁRA UTĚSNĚNA
FLEXIBILNÍM PU TMELEM

KRYCÍ LIŠTA RŠ 340
TiZn tl. 0,7 mm

+4,165

1
t LAŤ 80/60

TĚSNÍCÍ FOLIE+ KRYCÍ AL LIŠTA
SOUČÁSTÍ DODÁVKY PROSKLENÉ FASÁDY

—ROHOVÝ PROFIL SE SÍŤOVINOU

— DUTINA VYPLNĚNA MINERÁLNÍ VATOU

- TENKOVRSTVA PASTOVITÁ PAROPROPUSTNÁ
- OMÍTKA NA BÁZI SILIKONU
- PROBARVENÝ PODKLADNÍ NÁTĚR
- NA BÁZI AKRYLÁTOVÉ DISPERZE
- SKLOVLÁKNITÁ VÝZTUŽNÁ TKANINA
- ZATLAČENÁ DO VRSTVY STĚRKOVÉ HMOTY
- FASÁDNÍ DESKY NA BÁZI MINERÁLNÍ VLNY
- TL. 160 mm - MECHANICKY KOTVENÉ
- JEDNOSLOŽKOVÁ LEPÍCÍ HMOTA NA BÁZI CEMENTU
- PRO CELOPÚLOŠENÉ LEPENÍ NA DŘEVĚNÝ OBKLAD
- OSB DESKY DO VENKOVNÍHO PROSTŘEDÍ TL. 25 mm
- TEPELNÁ IZOLACE - BÁZI MINERÁLNÍ VLNY
- MEZI NOSNÝ DŘEVĚNÝ ROŠT
- OSB DESKY DO VENKOVNÍHO PROSTŘEDÍ TL. 25 mm
- PAROTĚSNÍCÍ A VZDUCHOTĚSNÍCÍ FOLIE LEHKÉHO TYPU
- POLYETYLEN/HLINÍK