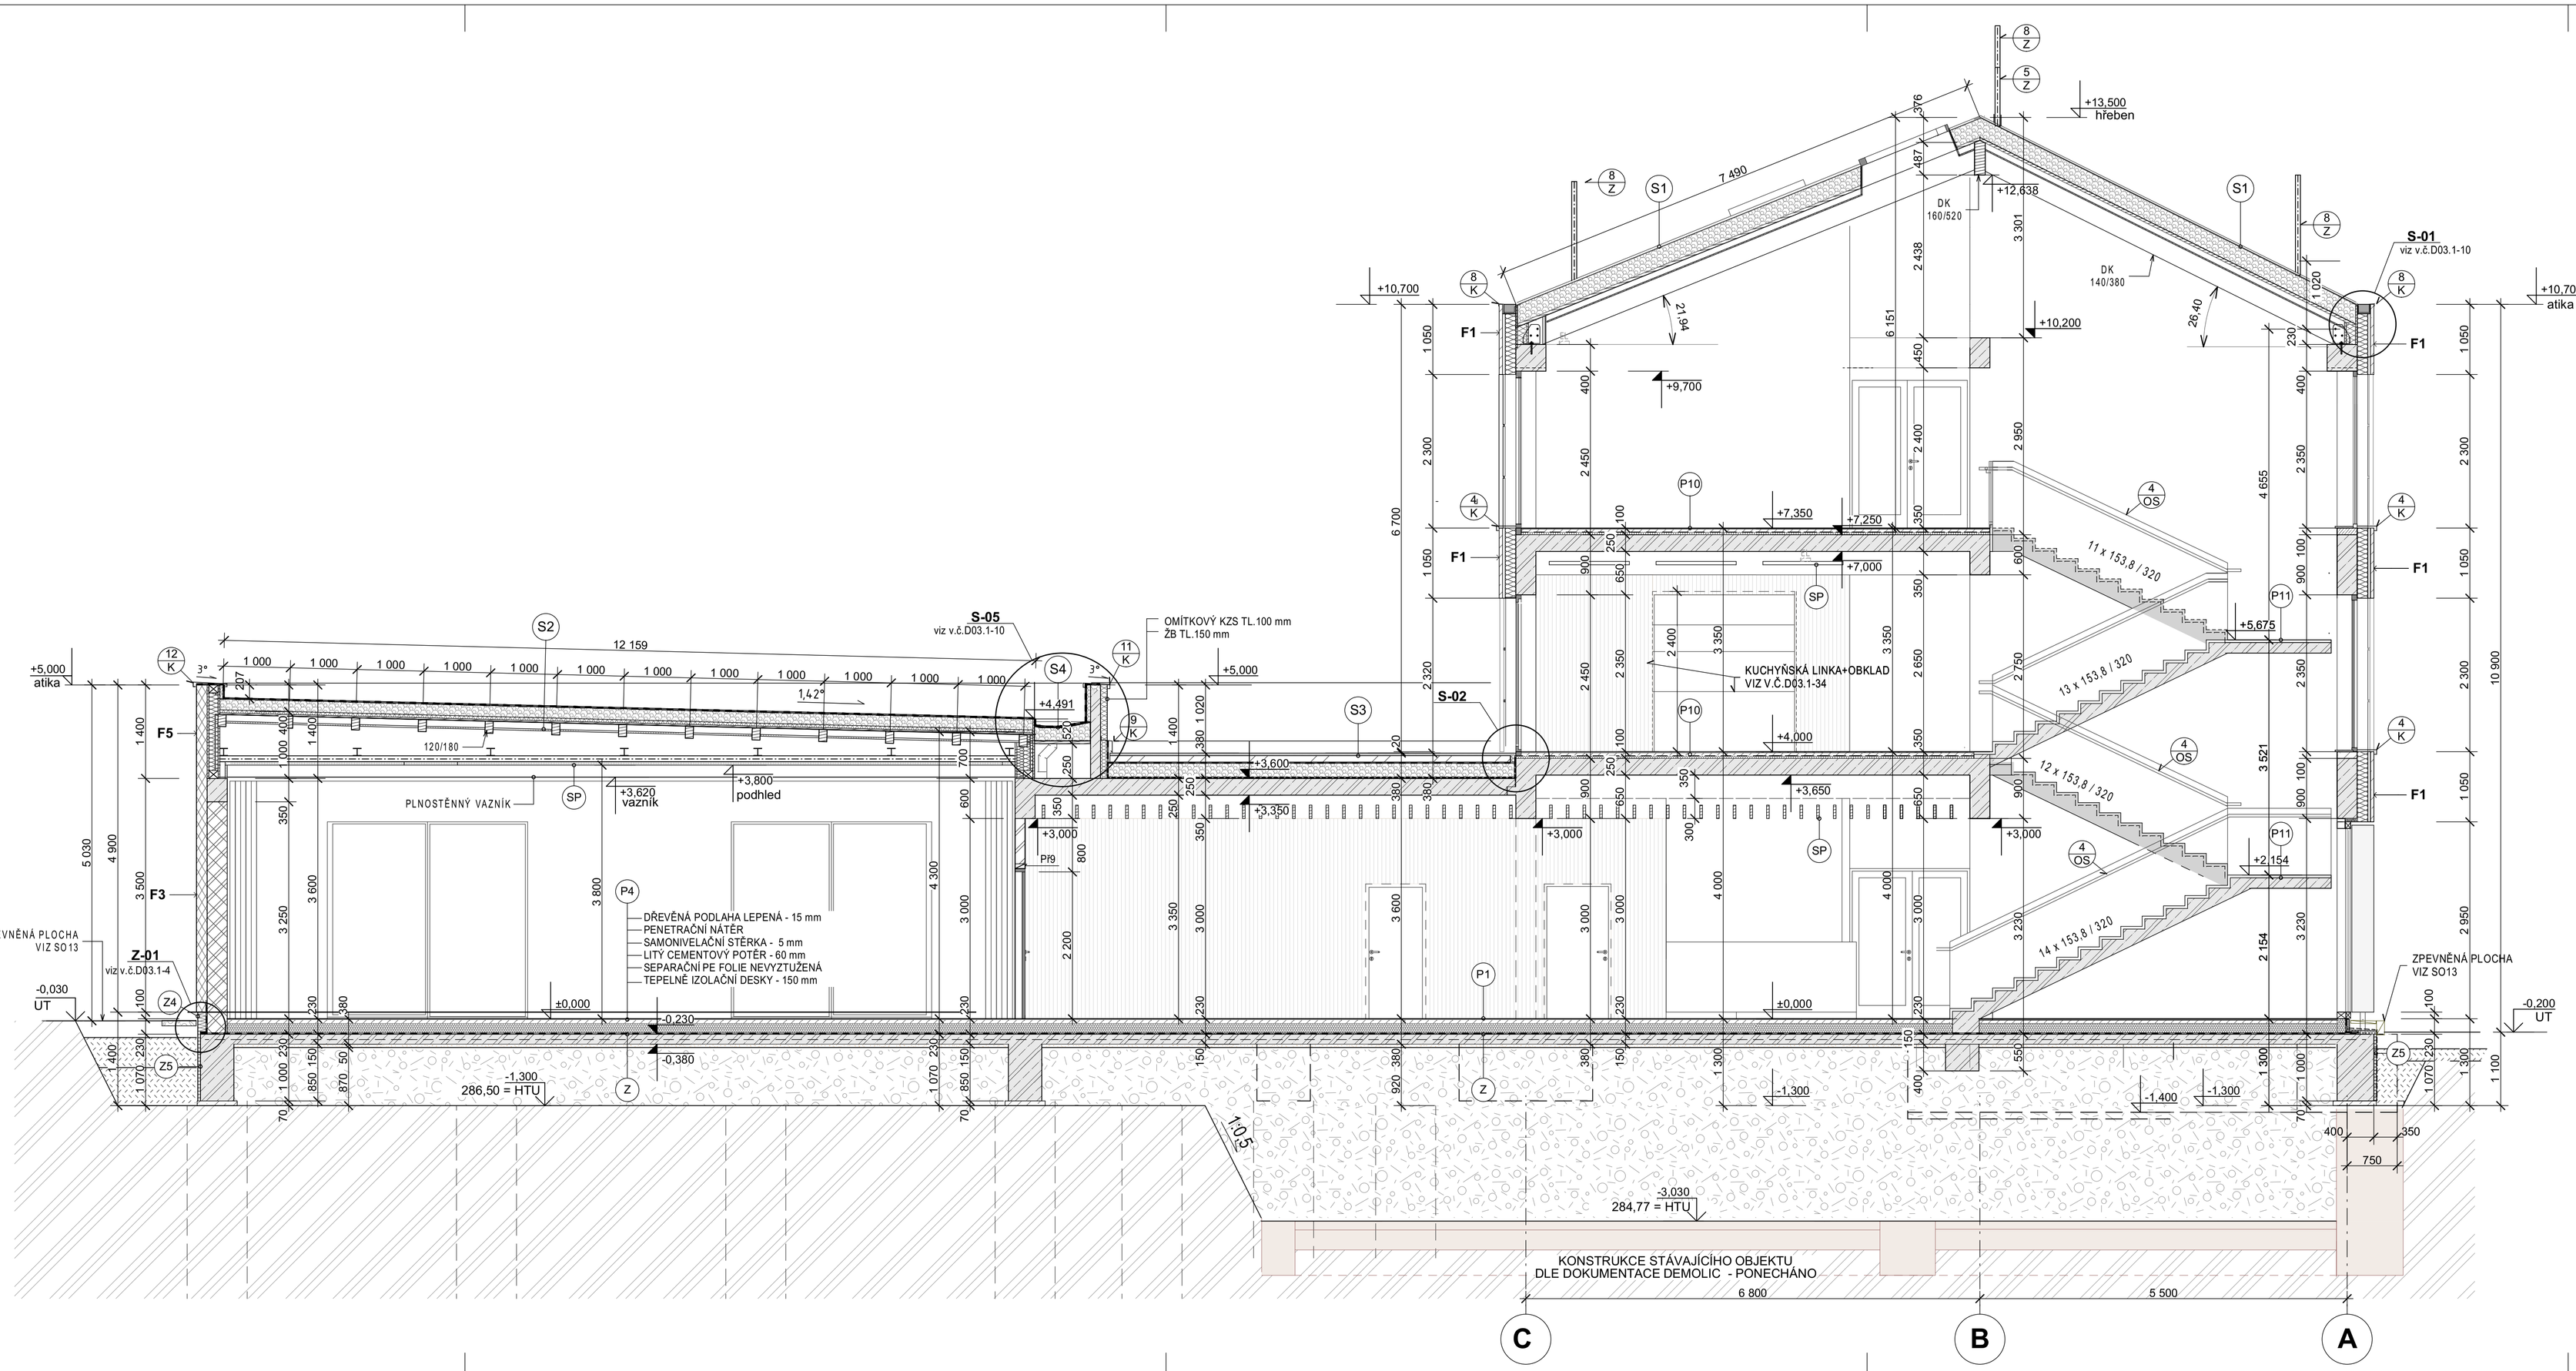

LEGENDA

- (Z) SKLADBA ZÁKLADOVÉ KONSTRUKCE A HYDROIZOLACE - VIZ V.Č."D03.1-04"
- (SP) STROPNÍ PODHLED - VIZ V.Č.""D03.1-23-25"
- (P) SKLADBA PODLAHOVÉ KONSTRUKCE - VIZ V.Č.""D03.1-26"
- (S) SKLADBA STŘEŠNÍ KONSTRUKCE - VIZ V.Č."D03.1-08"
- (F) SKLADBA FASÁDNÍ KONSTRUKCE - VIZ V.Č."D03.1-18-21"
- (BK) ŽB KONSTRUKCE - VIZ ČÁST D03.2A
- (DK) DŘEVĚNÉ KONSTRUKCE - VIZ ČÁST D03.2B

LEGENDA HMOT

- ŽELEZOBETONOVÉ MONOLITICKÉ KONSTRUKCE, BETON C 30/37 OCEL 10 505 - VIZ ČÁST D-01.2A - Stavebně konstrukční řešení - betonové kce
- DŘEVĚNÉ KONSTRUKCE, - VIZ ČÁST D-01.2B- Stavebně konstrukční řešení - dřevěné kce
- NOSNÉ ZDIVO Z KERAMICKÝCH TVÁRNIC S PEREM A DRÁŽKOU, P10 MPa
- PŘÍČKOVÉ ZDIVO Z KERAMICKÉ PŘÍČKOVKY S PEREM A DRÁŽKOU, P10 MPa, NA SYSTEMOVOU ZDÍCÍ MALTU M10
- MONTOVANÁ INTERIEROVÁ PŘÍČKA
- SÁDROKARTONOVÁ KONSTRUKCE
- ŠTĚRKOPÍSKOVÝ PODSYP
- PROSTÝ BETON
- HUTNĚNÝ ŠTĚRKOVÝ POLŠTÁŘ -Id = 0,98 (Edef,2 /Edef,1 = 2,2)
- ZÁSYP VÝKOPU PROMÍSENOU ODKOPANOU ZEMINOU HUTNĚNÝ PO VRSTVÁCH
- STÁVAJÍCÍ TERÉN
- TEPELNÁ IZOLACE NA BÁZI POLYSTYRENU
- TEPELNÁ IZOLACE Z EXTRUDOVANÉHO POLYSTYRENU XPS λD=0,03W/(m.K)
- TEPELNÁ IZOLACE NA BÁZI MINERÁLNÍ VLNY, λD =0,042 W/(m.K)
- TEPELNÁ IZOLACE NA BÁZI PĚNOVÉHO SKLA
- HYDROIZOLACE
- OCHRANNÁ DRENÁŽNÍ VRSTVA
- PRANÝ KAČÍREK

± 0,000 =287,80 m n. m. Bpv

TABULKA ZMĚN

ZMĚNA	POPIS ZMĚNY	DATUM	VYPRACOVAL

NÁZEV STAVBY

CENTRUM AKTIVNÍCH SENIORŮ

CHVÁLEK ATELIÉR

HLAVNÍ PROJEKTANT	ARCHITEKT	PROJEKTANT	VYPRACOVAL
Ing. arch. Tomáš JANČA	Ing. arch. Tomáš Jančа	Ing. arch. Tomáš JANČA	Iva SOTOLOVÁ

CHVÁLEK ATELIÉR s.r.o. Ořešínská 1594/18 702 00 OSTRAVA — IČO: 03725674, tel.: 595 283 230, email:info@chvalekatelier.cz

OBJEDNATEL: Statutární město Frýdek - Místek, Radniční 1148, 738 01 Frýdek - Místek

STUPEŇ: DPS — DATUM: 22.1.2018

STAVEBNÍ OBJEKT: SO 03 CENTRUM AKTIVNÍCH SENIORŮ — ČÁST: D-03.1 ARCHITEKTONICKO STAVEBNÍ ŘEŠENÍ — MĚŘÍTKO: 1:50 — FORMÁT A4: 10x A4

NÁZEV VÝKRESU: **ŘEZ B1**

ARCHIVNÍ ČÍSLO — ČÍSLO ZAKÁZKY: 16-122-5

ČÍSLO VÝKRESU: D03.1-14 — REVIZE: 01

TENTO DOKUMENT JE MAJETKEM SPOLEČNOSTI CHVÁLEK ATELIÉR s.r.o., BEZ PÍSEMNÉHO SVOLENÍ OPRÁVNĚNÉHO ZÁSTUPCE PRÁVY ATELIÉR CHVÁLEK s.r.o. NESMÍ BÝT DOKUMENT KOPÍROVÁN, POUŽÍT NEBO PŘEDÁN TŘETÍ OSOBĚ K DALŠÍMU POUŽITÍ