


DETAIL KOTVY K2, M.1:5

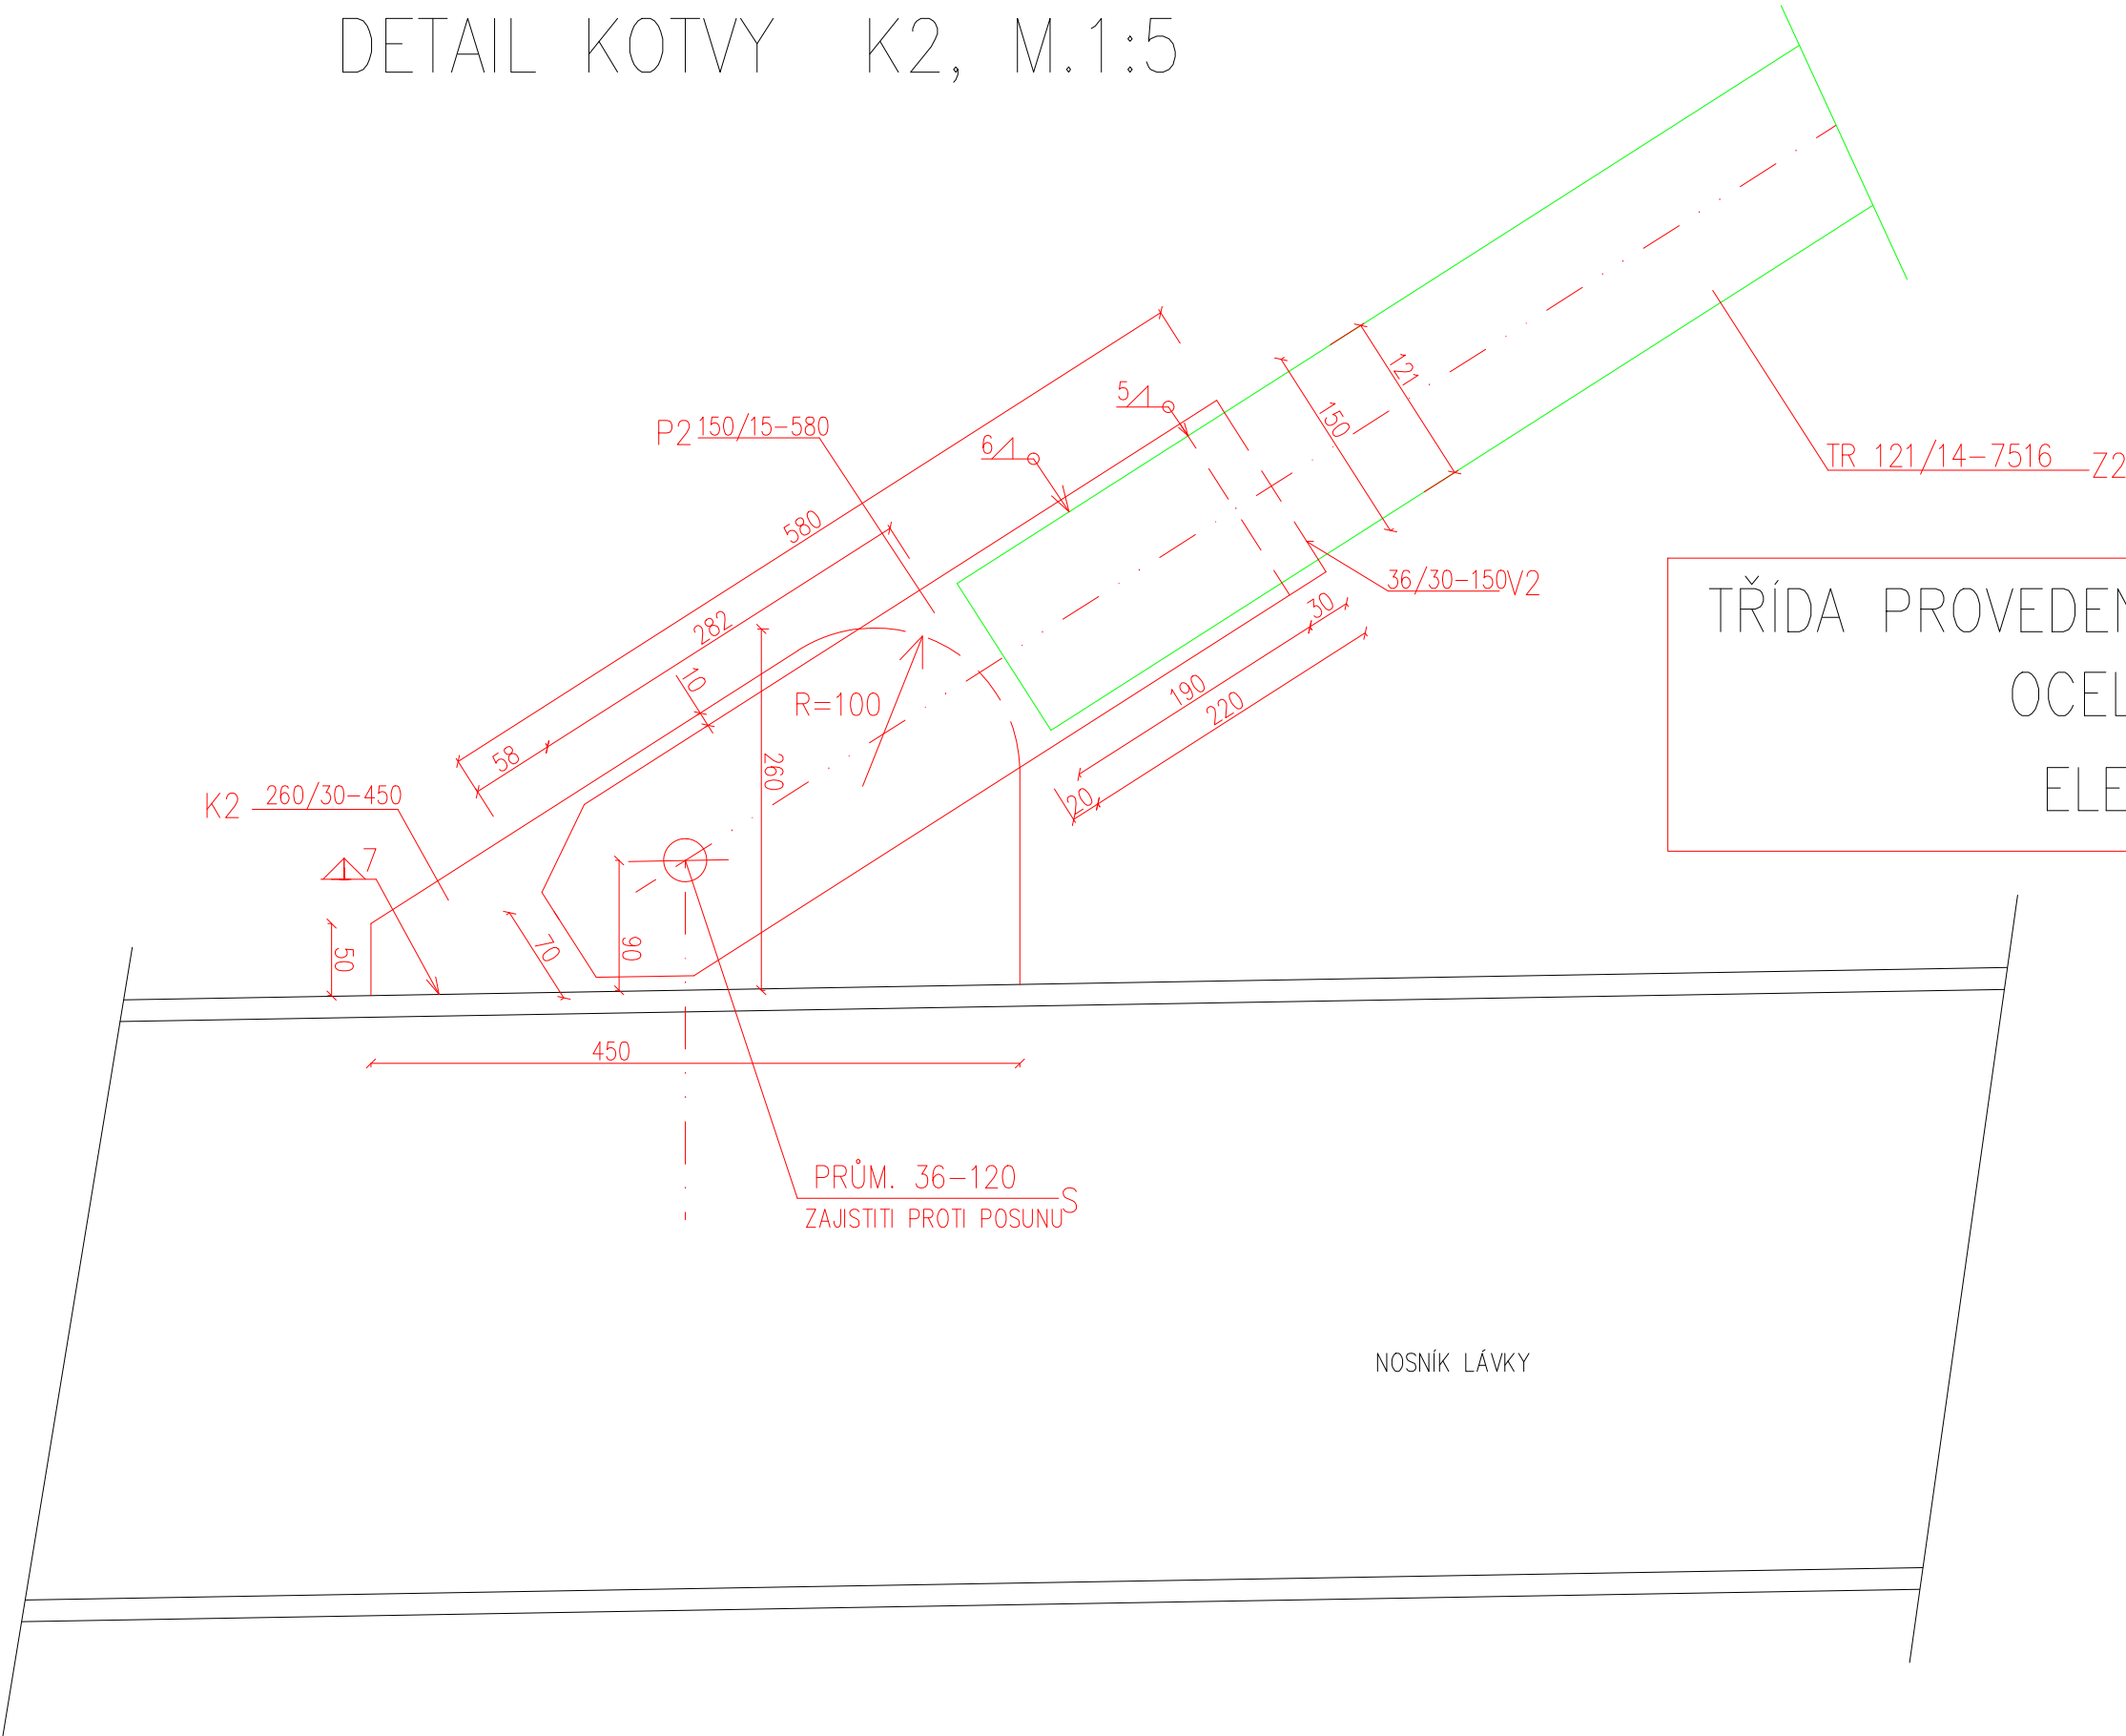


TŘÍDA PROVEDENÍ EXC3 DLE ČSN EN 1090  
OCEL S235JO (11 375)  
ELEKTRODY E 44.83

POZNÁMKA

NAVAŘENÍ KOTEVNÍCH PLECHŮ K HORNÍ PÁSNICI NOSNÍKŮ  
A KE KONSTRUKCI PYLONŮ.  
NÁSLEDUJE GEODETICKÉ ZAMĚŘENÍ JEJICH POLOHY.  
NA ZÁKLADĚ TOHOTO MĚŘENÍ SE UPŘESNÍ DÉLKY ZÁVĚSŮ  
Z OCELOVÝCH TRUBEK.

DETAIL KOTVY K3, M.1:5

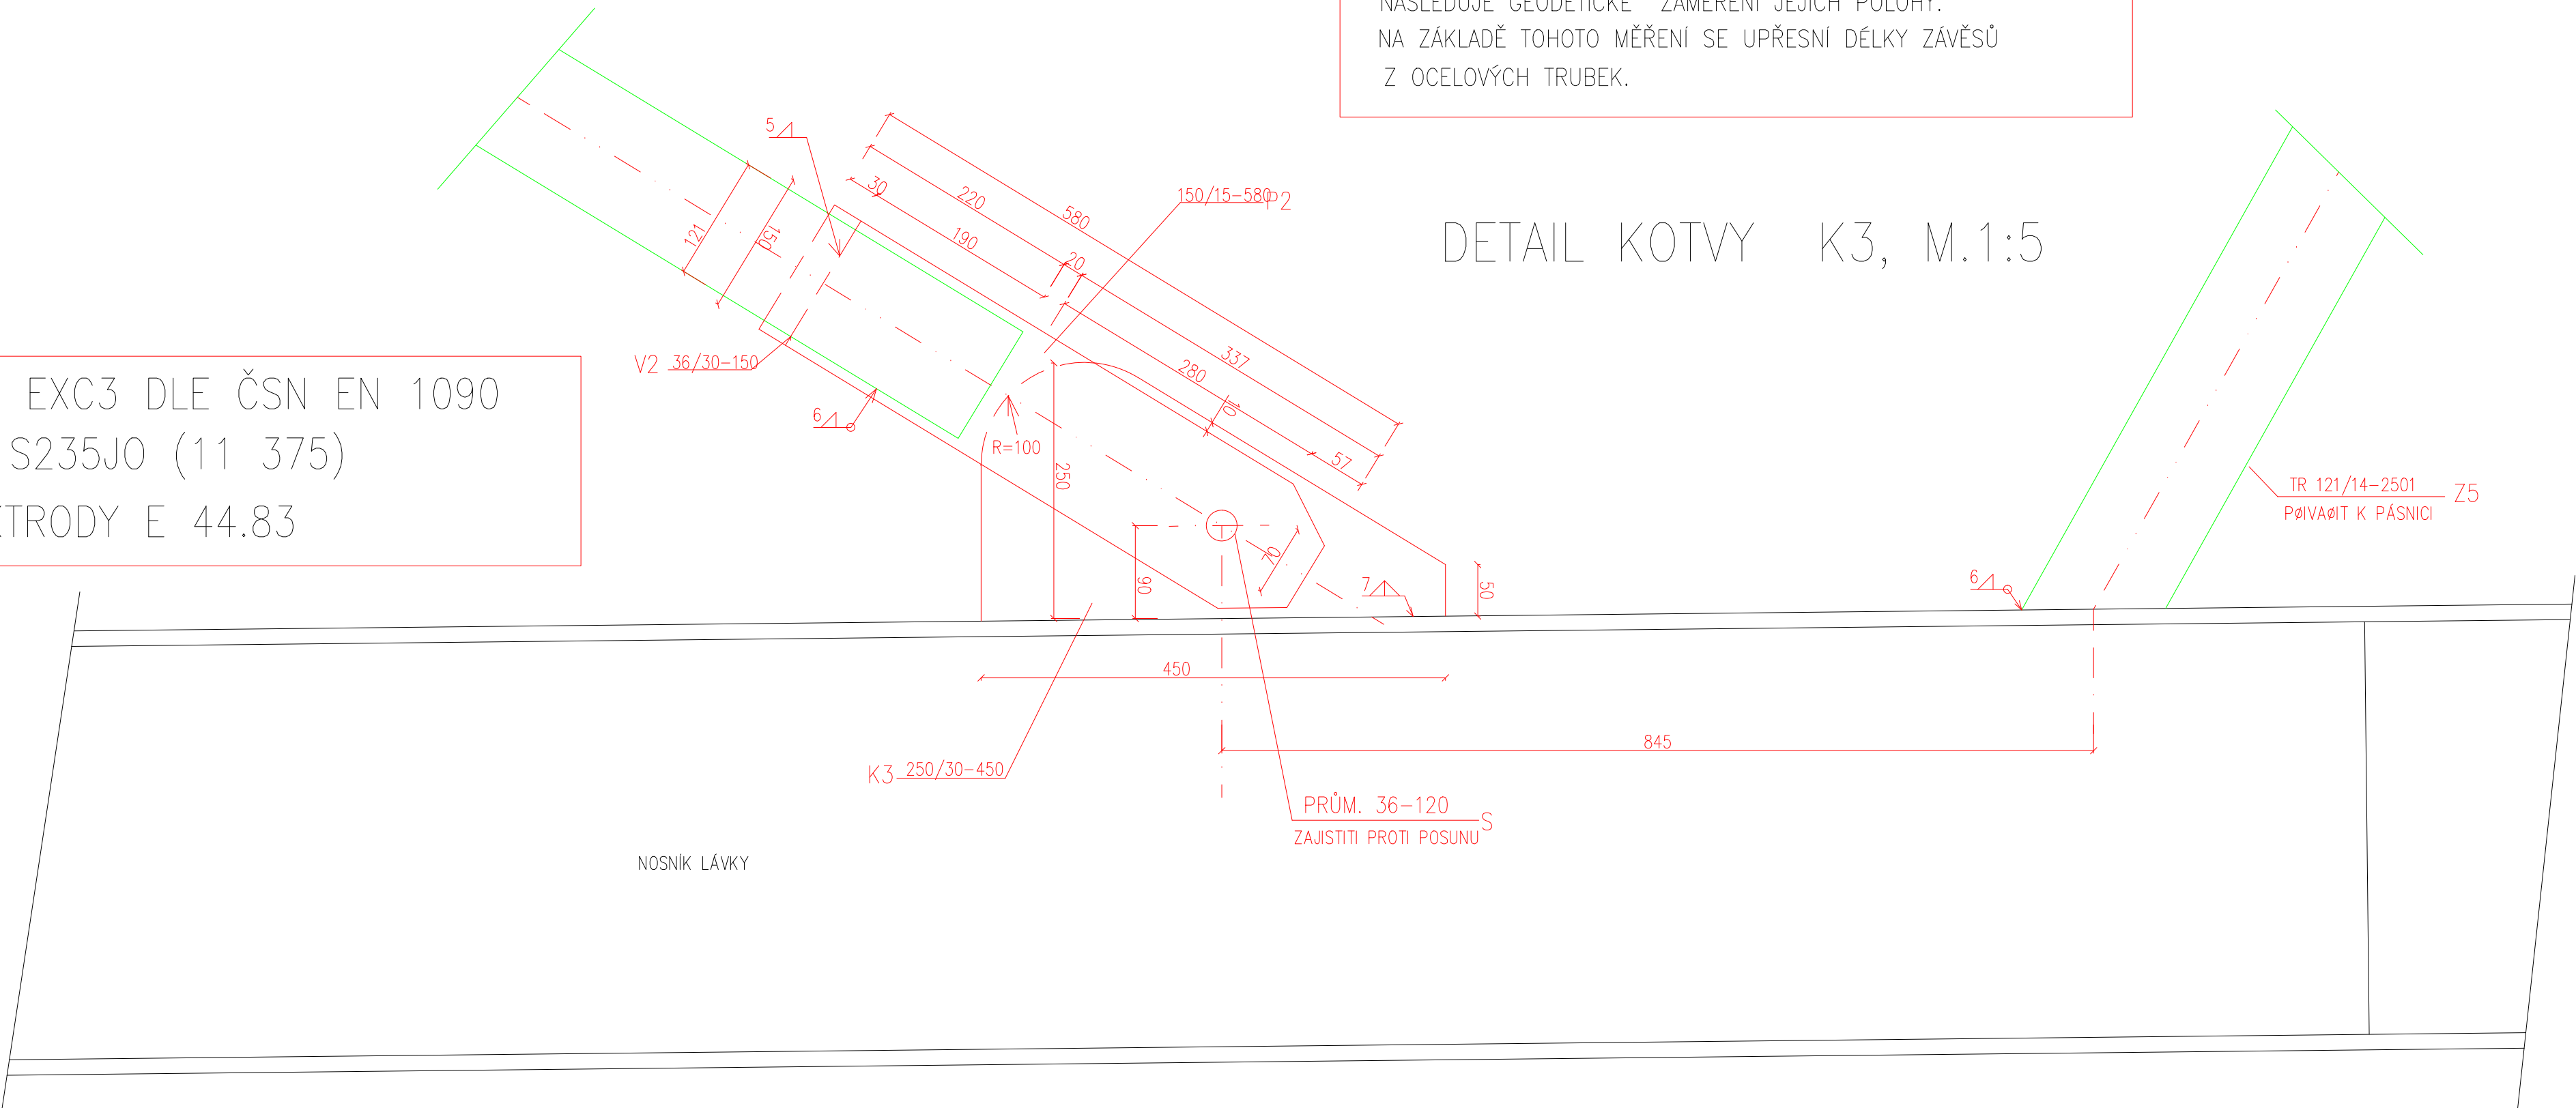

Zadp. projektant:		Vypracoval:	Kreslil:	ING. JIŘÍ VÍTEK STAVEBNÍ PROJEKCE OLOMOUČ, Hněvotínská 50	
Ing. J. Vitek		Ing. J. Vitek	Ing. J. Vitek		
Město: Frýdek - Místek		Kód: Moravskoslezský		Formát:	5 x A4
Objednatel: Státní město Frýdek - Místek				Datum:	IV/2015
Název: REKONSTRUKCE LÁVKY MEZI FRÝDKEM A SVIADNOVEM U VP				Číslo zakázky:	JH042015
				Mřížka:	1 : 5
Průběh: VZOROVÉ DETAILY KOTVENÍ ZÁVĚSŮ				Stupeň dokumentace:	Výuk. číslo:
				PDPS	
				Průběh číslo:	B.13