



POHLED NA 2.PODPORU (PYLON), M.1:25

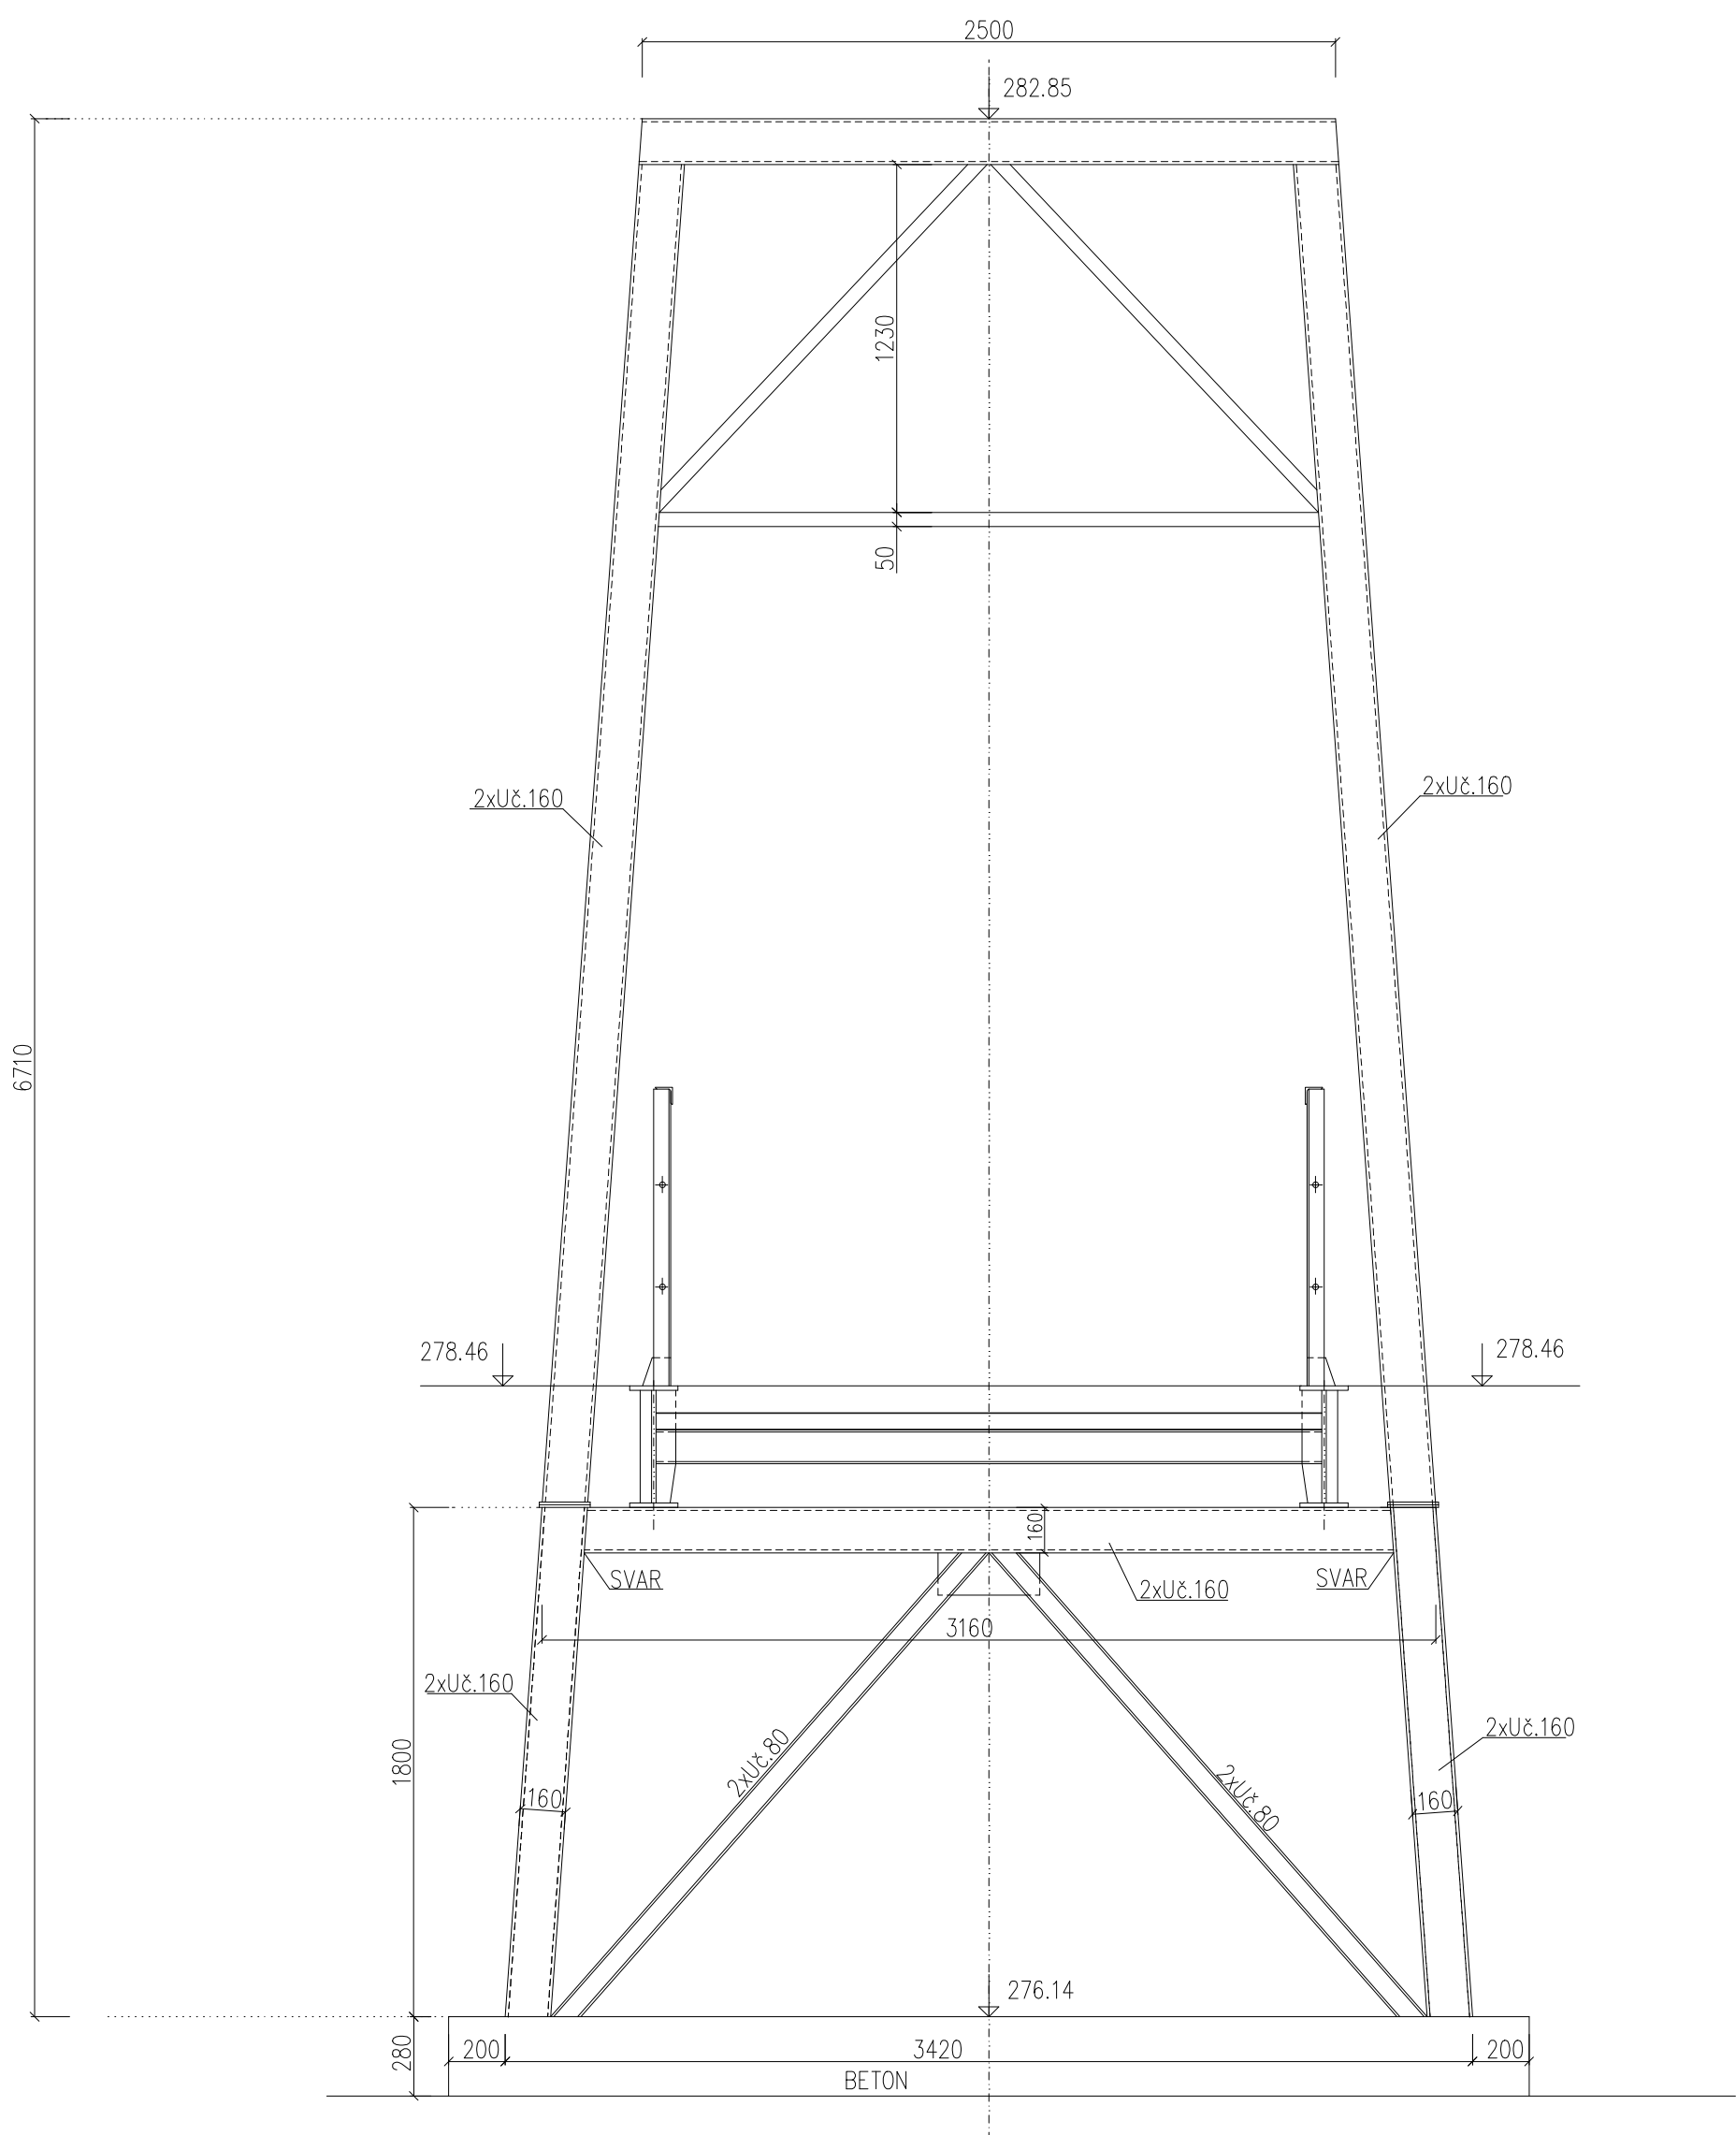

POHLED NA 3.PODPORU (PYLON), M.1:25

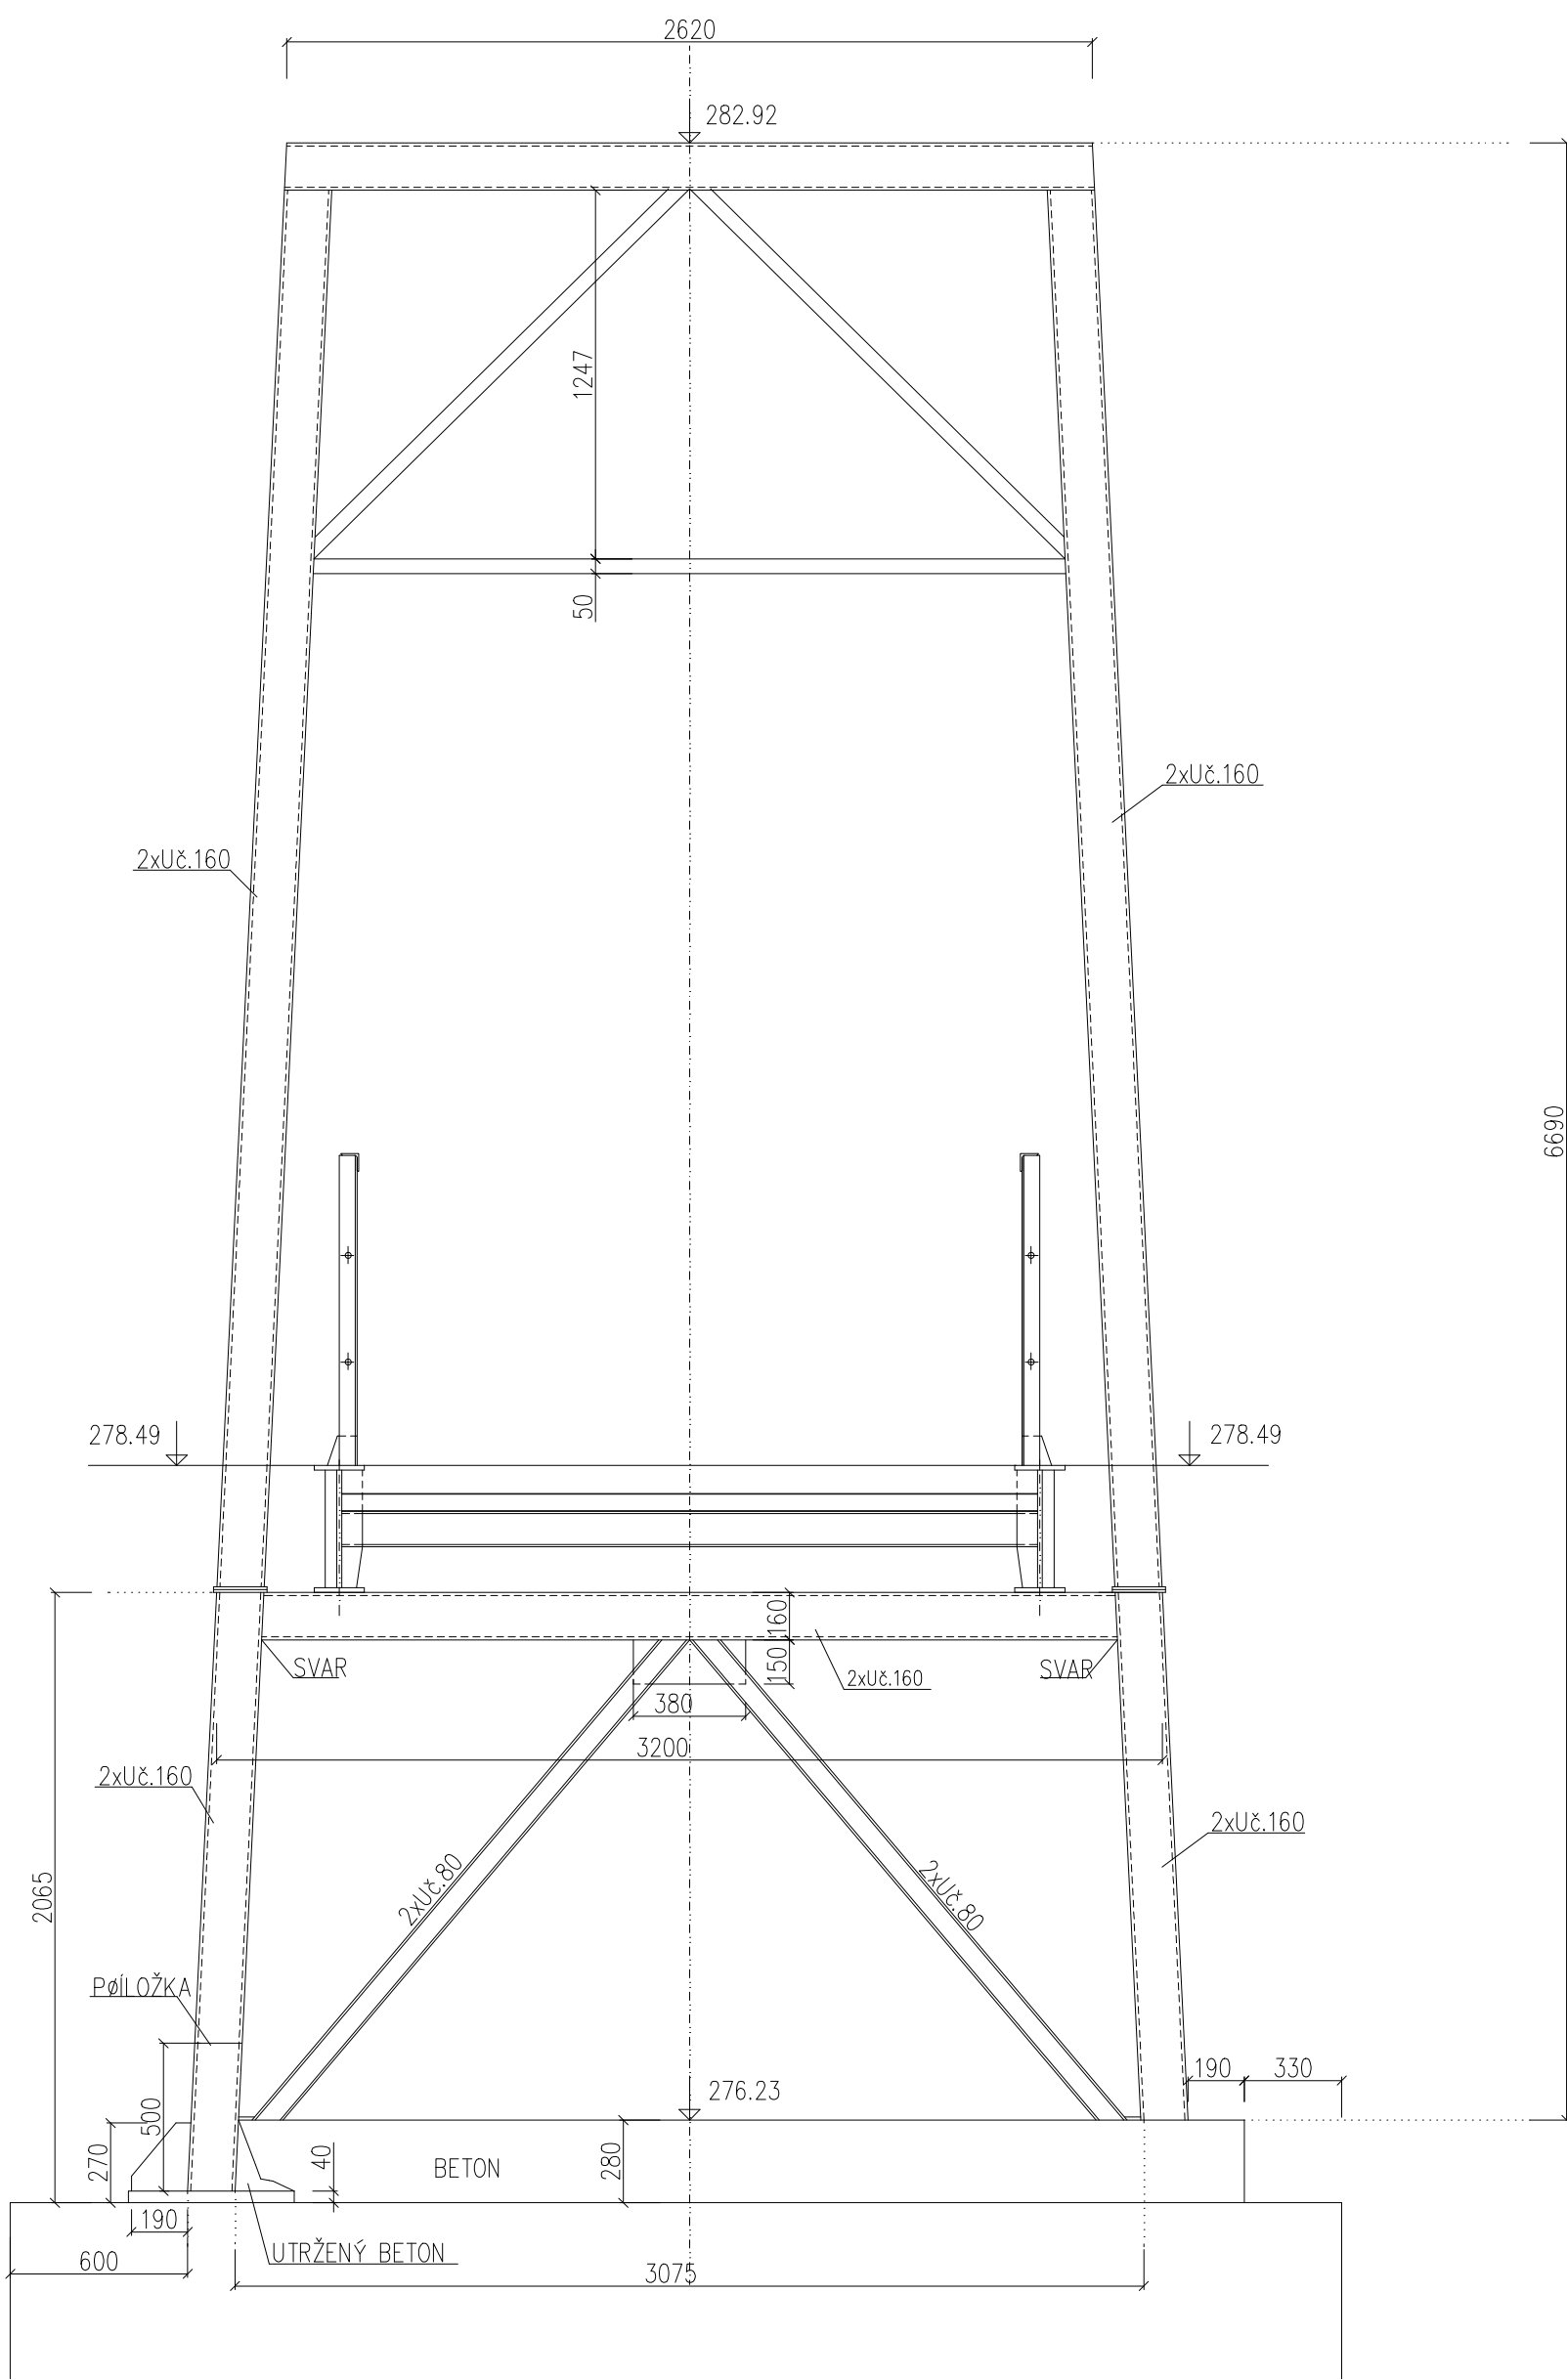

Zodp. projektant:		Vypracoval:		Kreslil:		<b>ING. JIŘÍ VÍTEK</b> <b>STAVEBNÍ PROJEKCE</b> <b>OLOMOUC, Hněvotínská 50</b>			
Ing. Jiří Vítek		Ing. Jiří Vítek		Ing. Jiří Vítek					
MAÚ: Frýdek – Místek						KrÚ: Moravskoslezský		Formát:	3,5 x A4
Objednatel: Statutární město Frýdek – Místek								Datum:	IV.2015
AKCE:  REKONSTRUKCE LÁVKY  MEZI FRÝDKEM A SVADNOVEM U VP								Číslo zakázky:	JVH042015
								Měřítko:	1 : 25
								Stupeň dokumentace:	Výtisk číslo:
Příloha: STARÝ STAV – PODPORA Č.2 + Č.3						PDPS			
						Příloha číslo:		B.05	