



POHLED NA 4.PODPORU, M.1:20


NAD PODPOROU JE ULOŽENA VELKÁ A MALÁ KONSTRUKCE

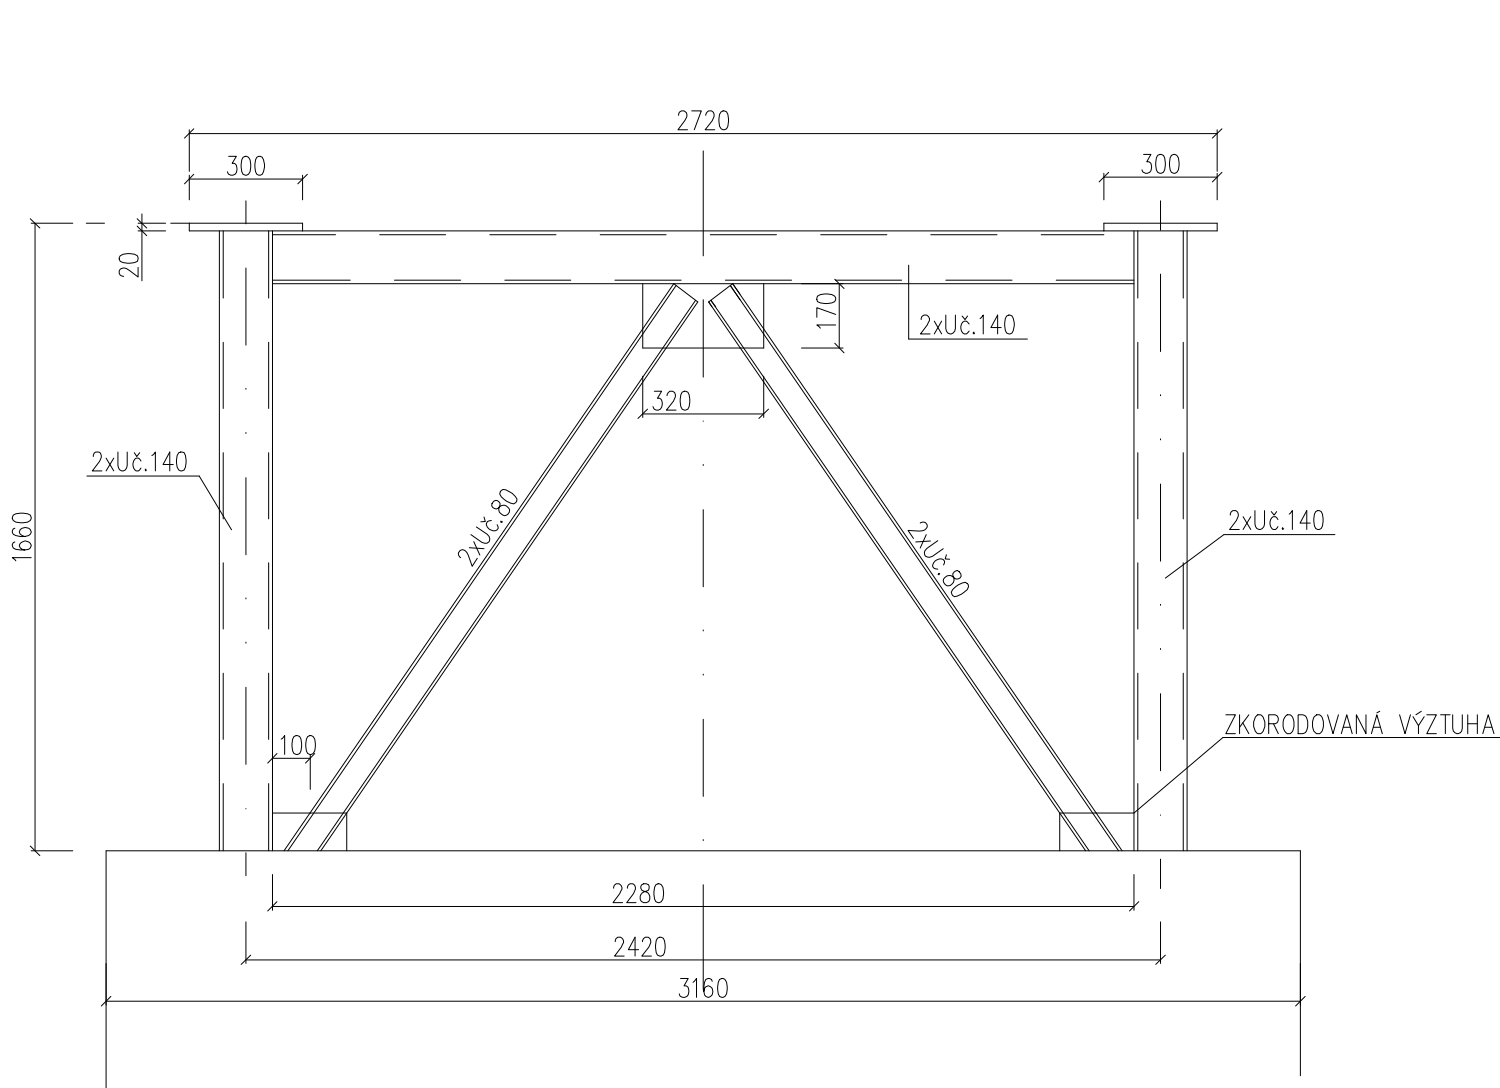


POHLED NA 5.PODPORU, M.1:20

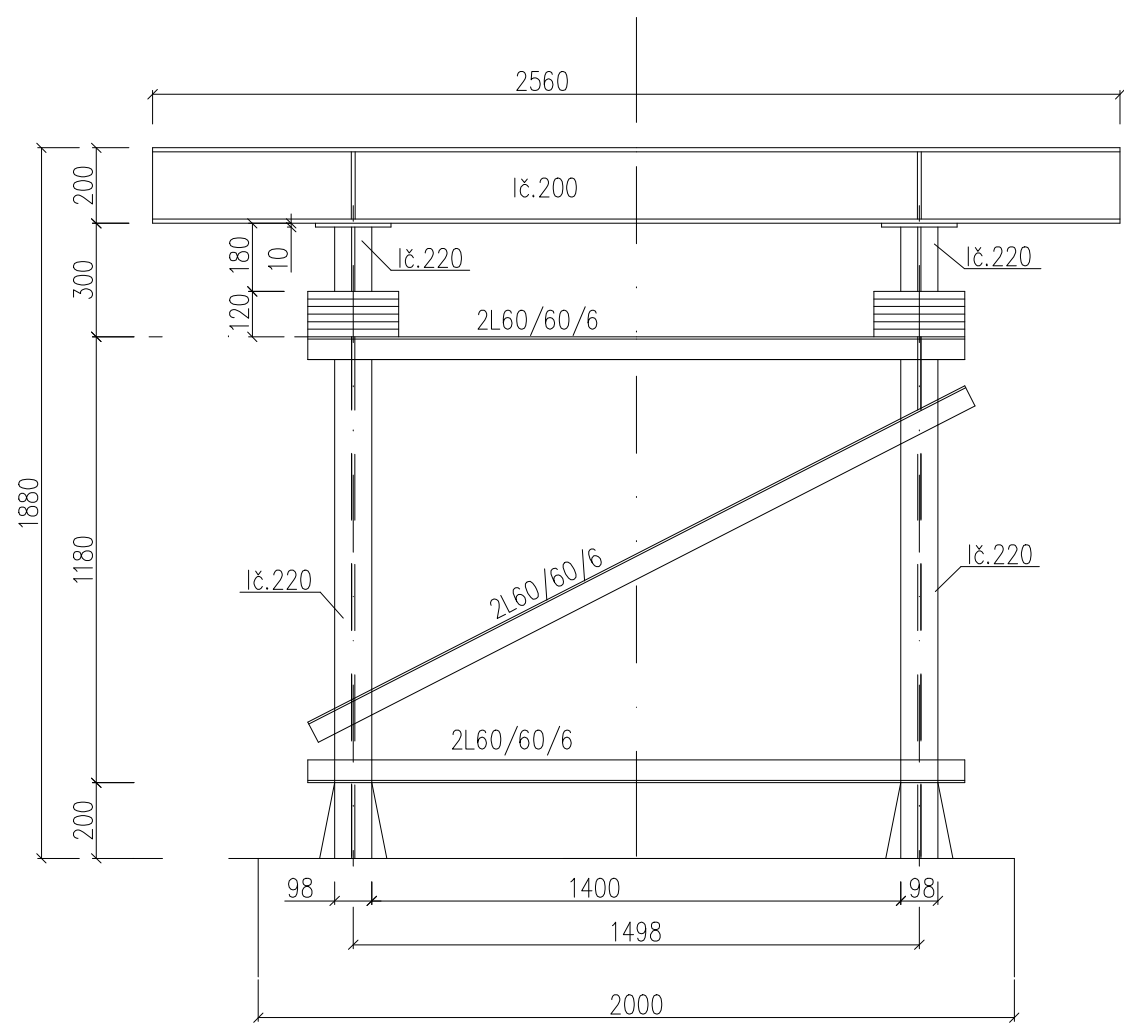

POHLED NA 6.PODPORU, M.1:20

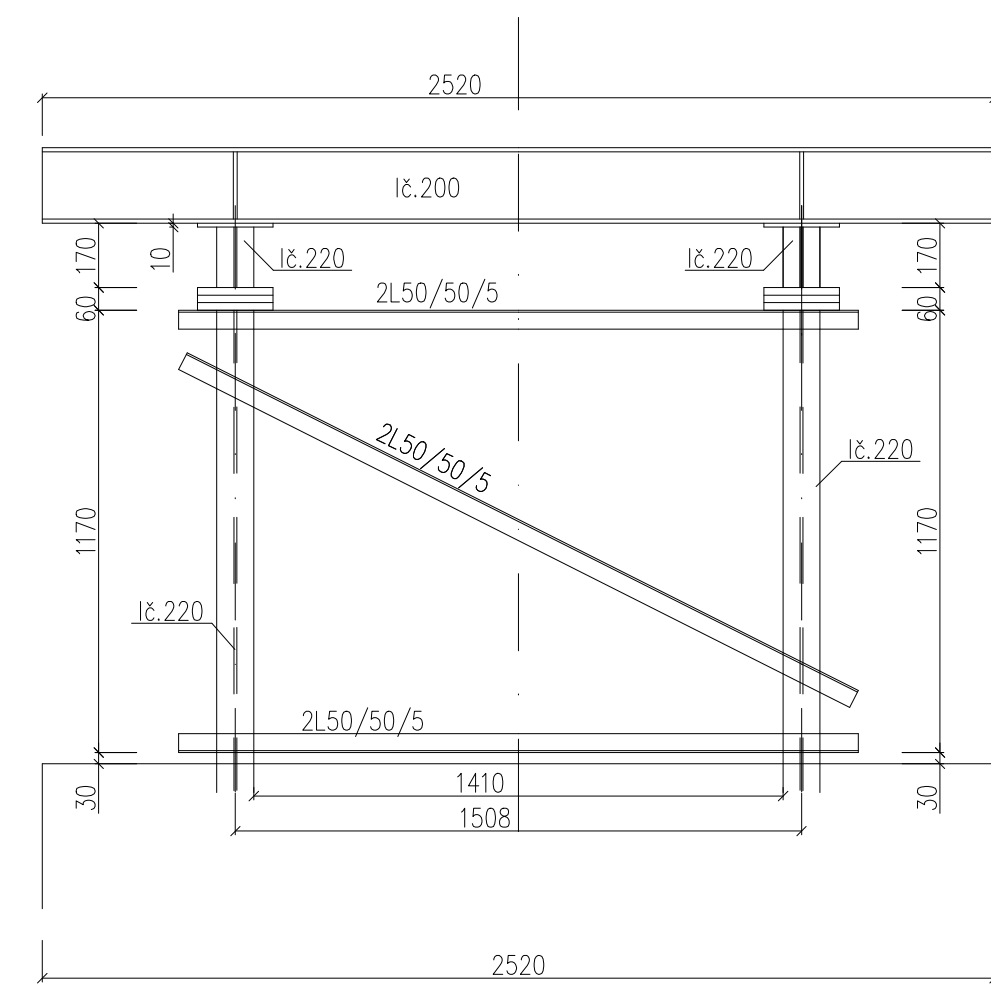

POHLED NA 7.PODPORU, M.1:20

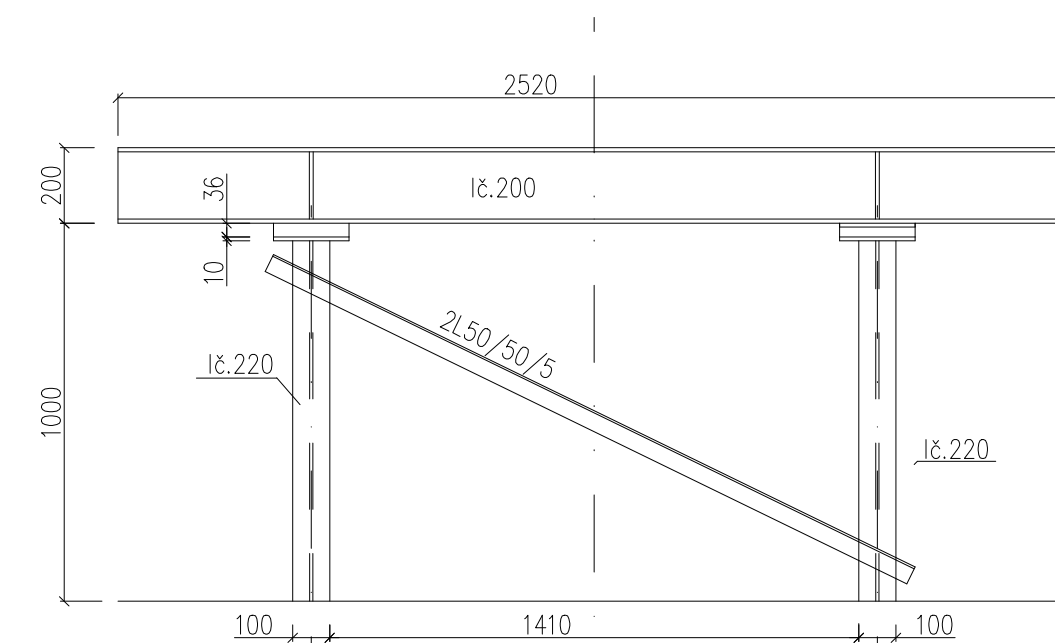

Zodp. projektant:	Vypracoval:	Kreslil:	ING. JIRÍ VÍTEK STAVEBNÍ PROJEKCE OLOMOUČ, Hněvotínská 50	
Ing. Jirí Vítek	Ing. Jirí Vítek	Ing. Jirí Vítek		
MNO: Frýdek - Místek	KČO: Moravskoslezský	Ferrát:	5 x A4	
Objednatel: Statutární město Frýdek - Místek			Datum:	12.2015
Název: REKONSTRUKCE LÁVKY MEZI FRÝDKEM A SVADNOVEM U VP			Číslo zářezky:	JV0402015
			Stupeň dokumentace:	PPPS
Průřez: STÁRY STAV – PODPORA Č.4,5,6,7			Výška čísla:	B.06