
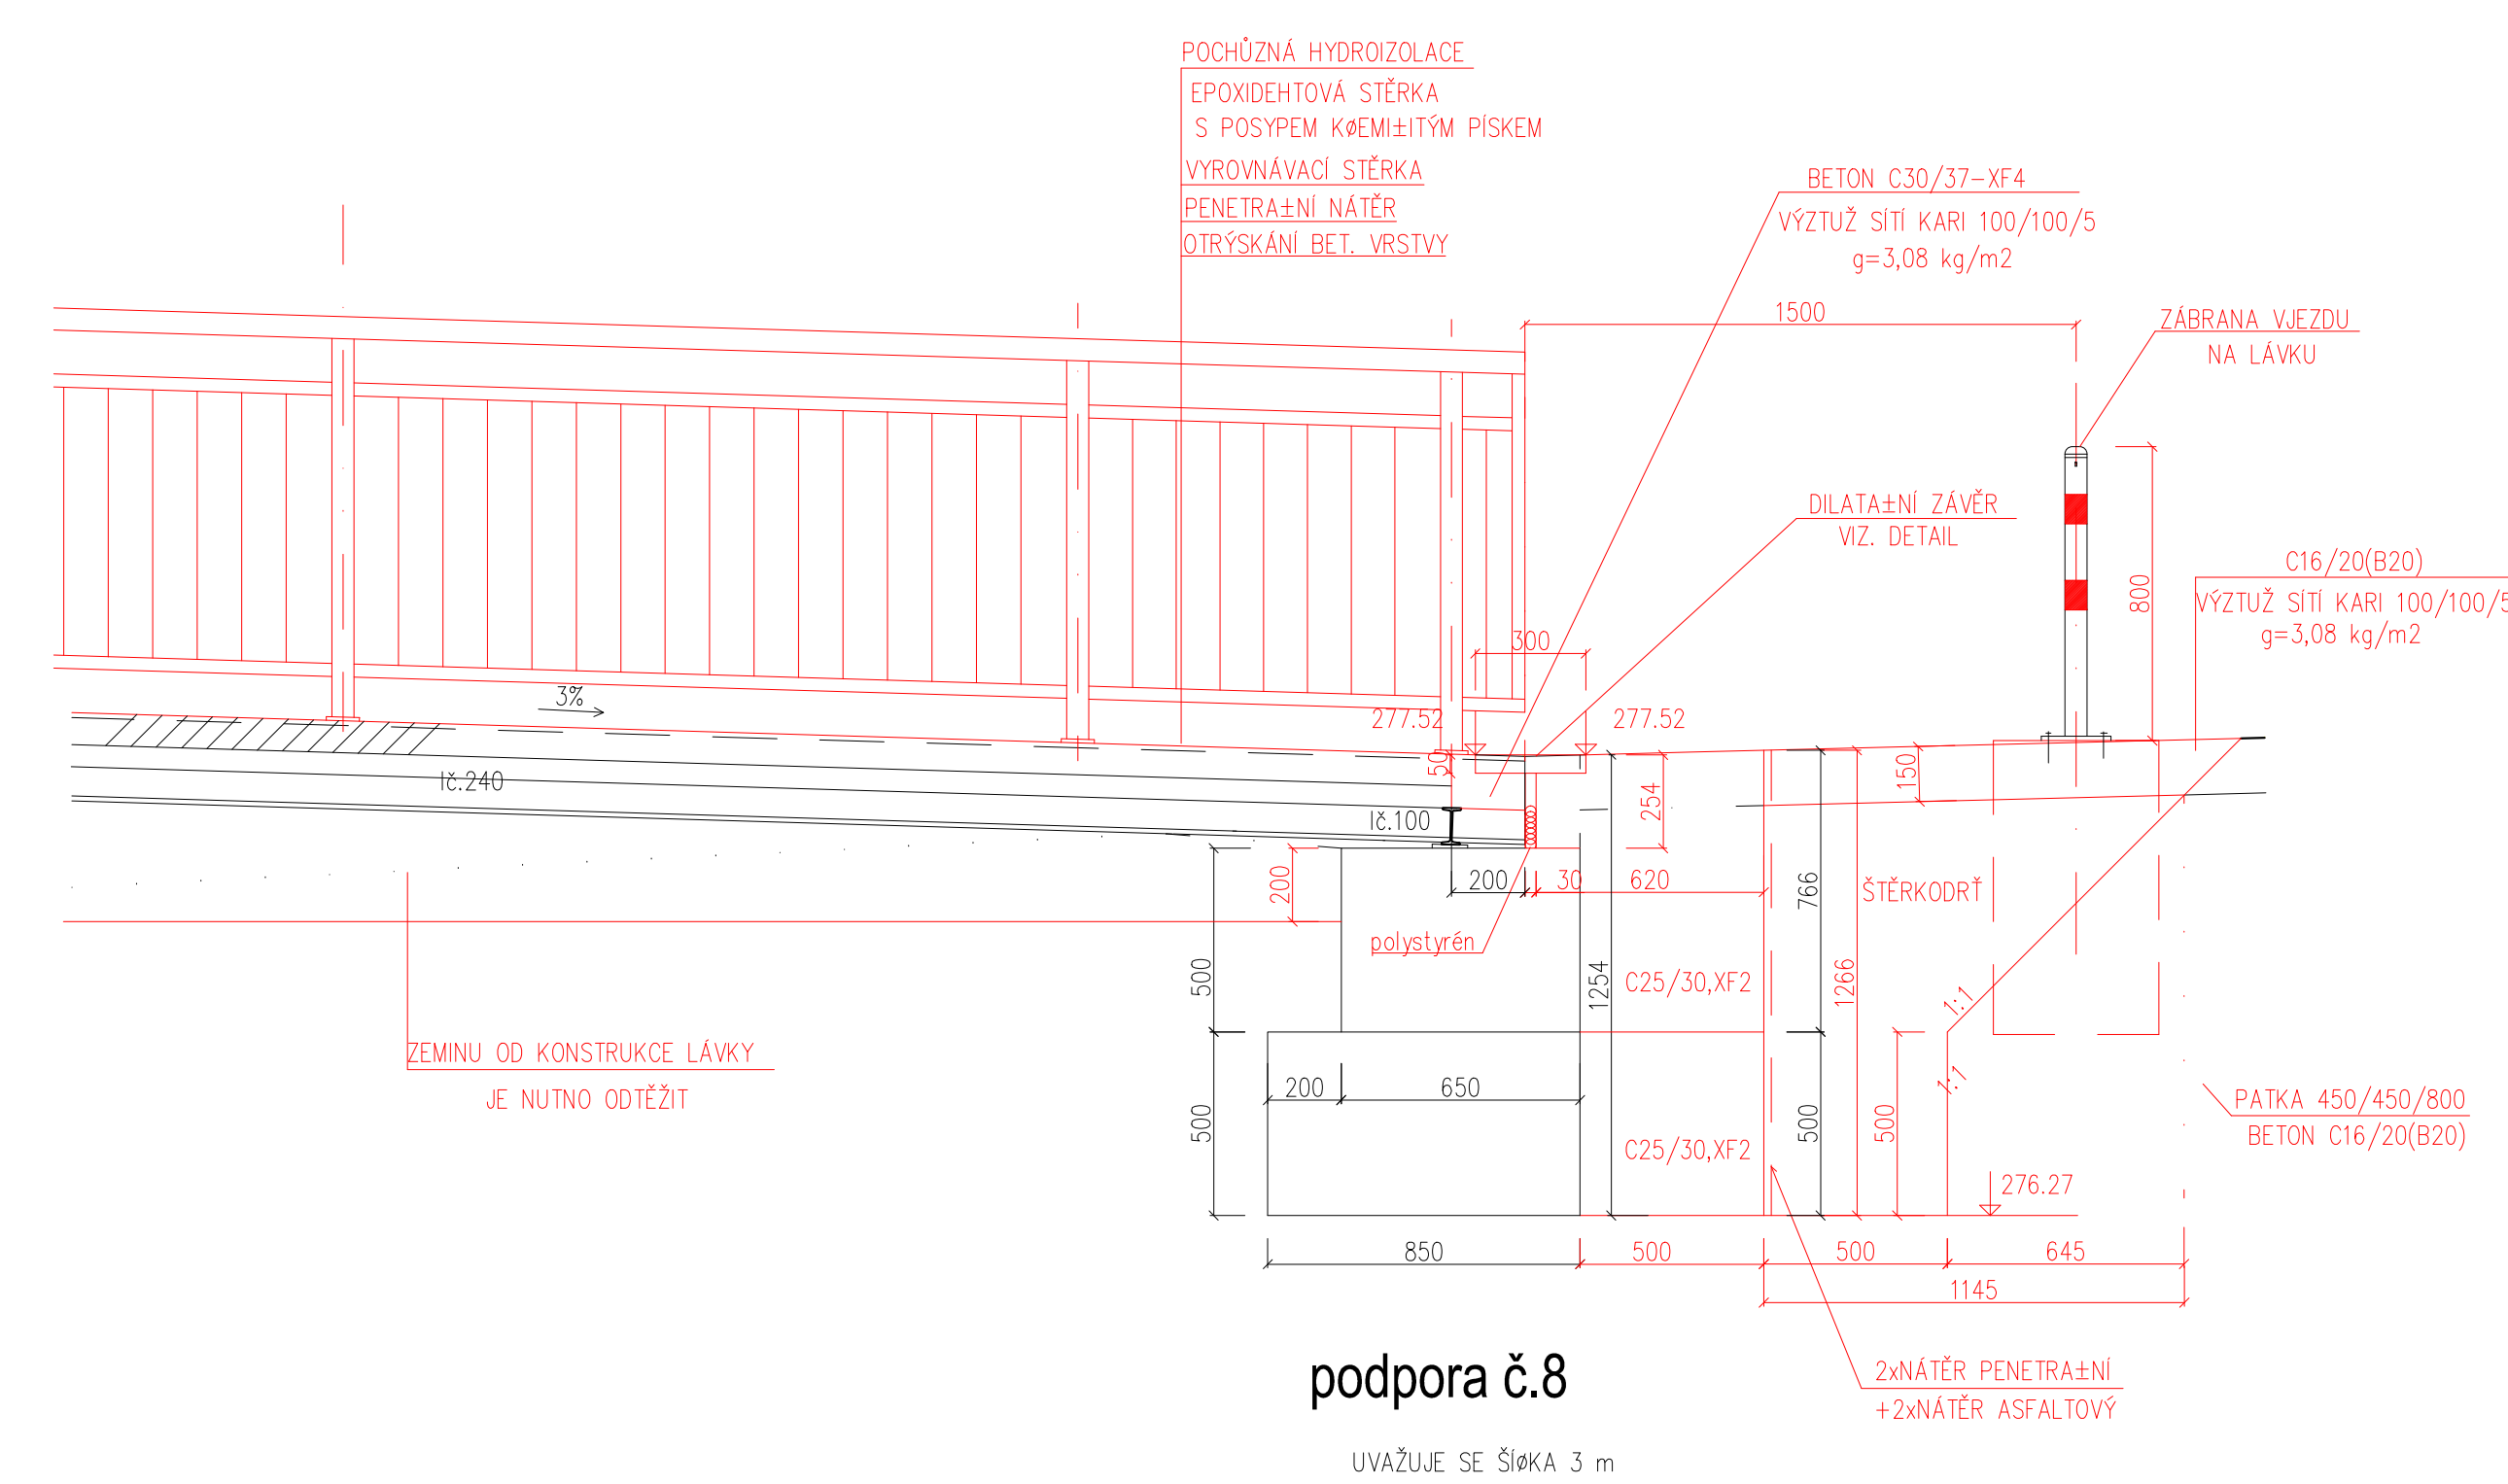


NOVÝ STAV – PODÉLNÝ ŘEZ NA ZAČÁTKU A NA KONCI LÁVKY, M. 1:20

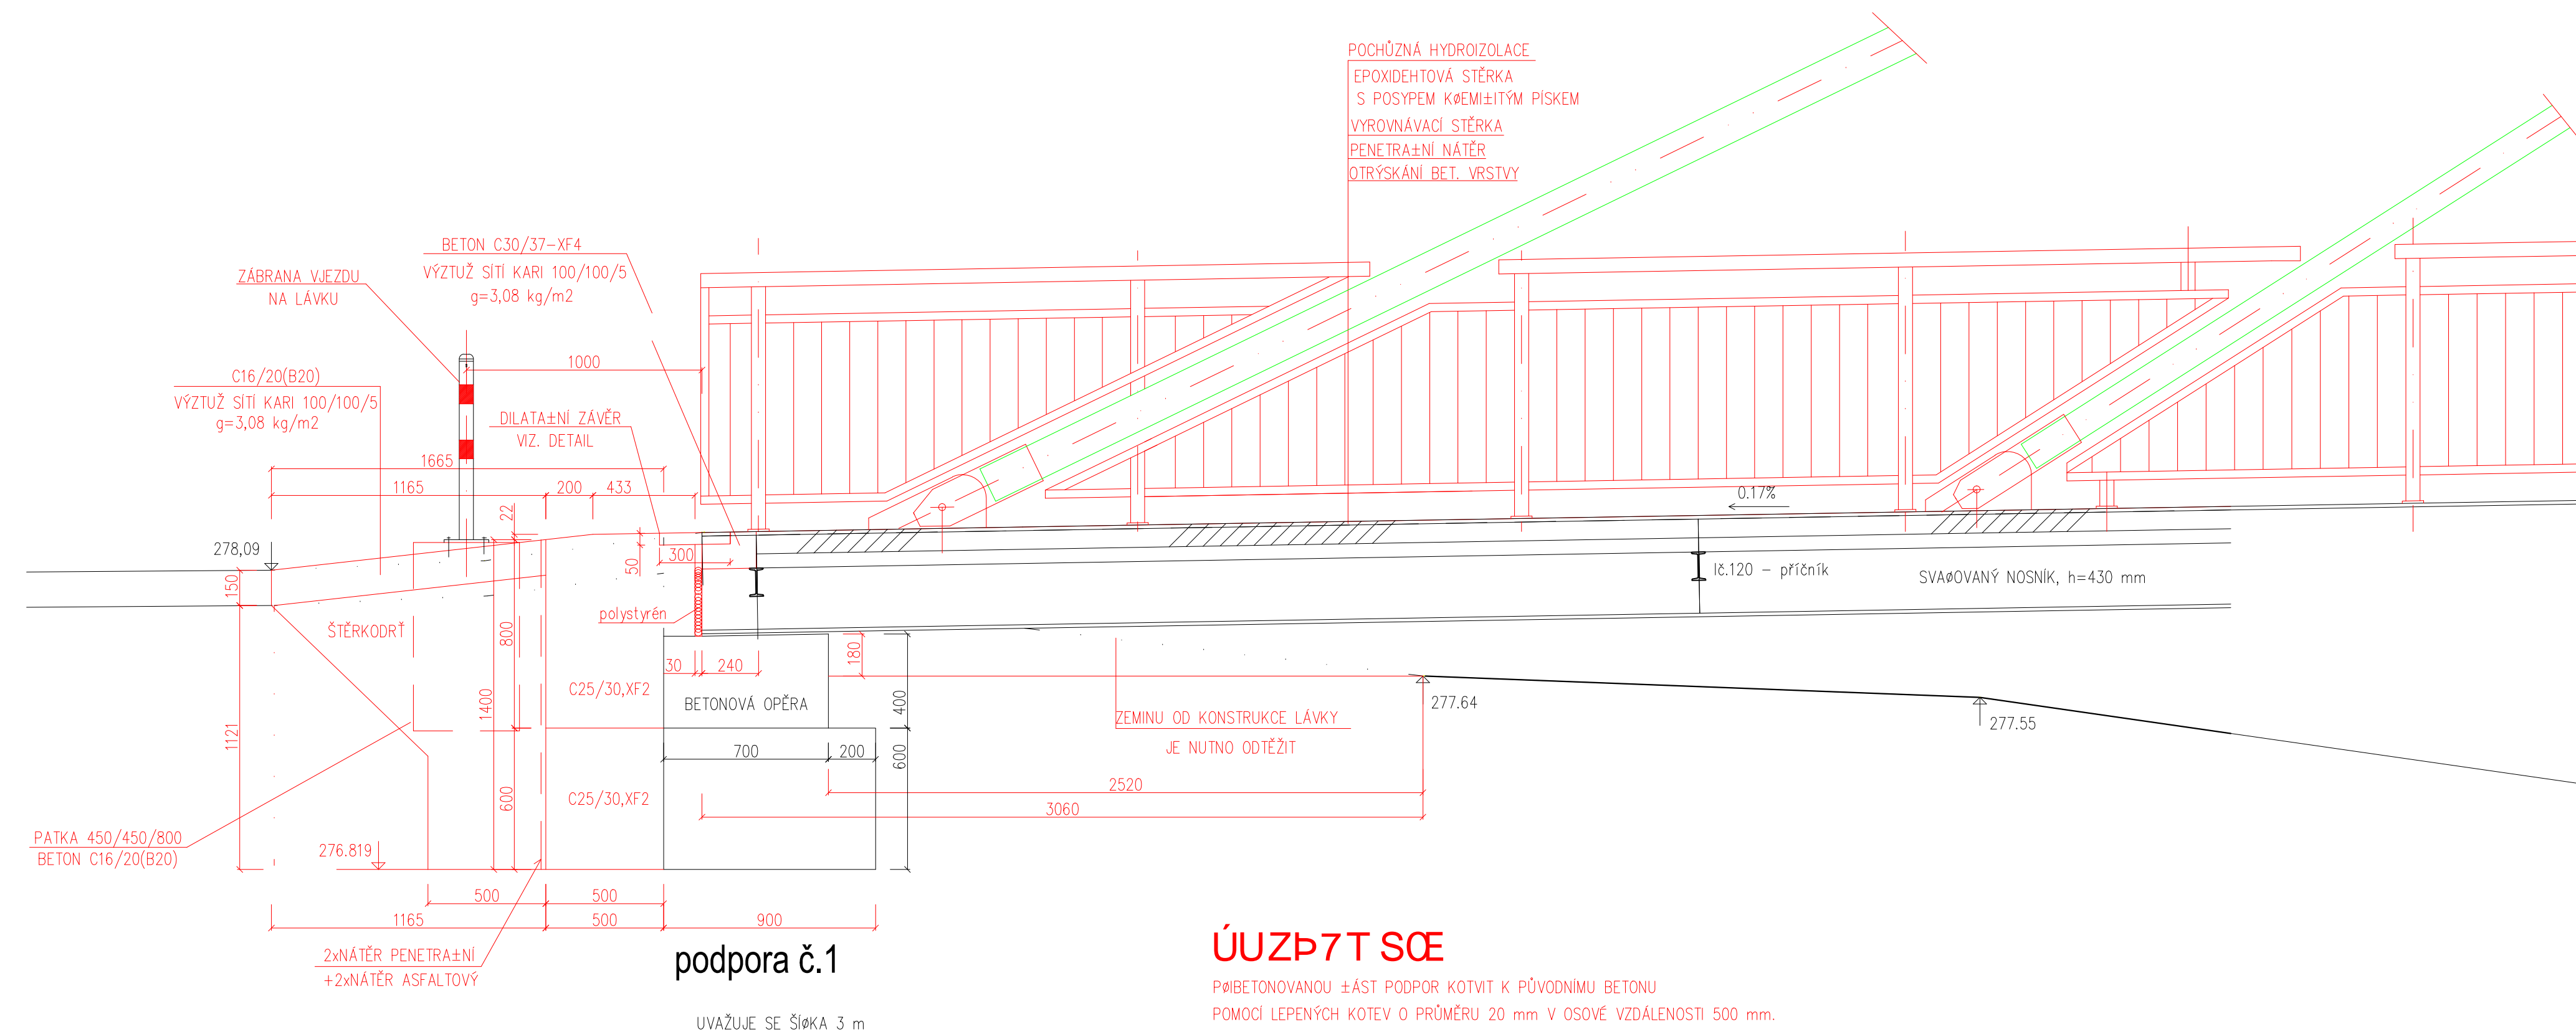

Zadanie: projektantka:		Vypracoval:	Kreslil:	ING. JIRÍ VÍTEK STAVEBNÍ PROJEKCE OLOMOUČ, Hněvotínská 50	
Ing. JIP Vítka		Ing. JIP Vítka	Ing. JIP Vítka		
(M): Fýřek - Mláek (O)pravek: Státními mřto - Mřek		(K): Moravskoslezský (O)pravek: Státními mřto - Mřek		Formát:	5,5 x A4
Měro:		Datum:		Číslo zakázky:	15/2015
REKONSTRUKCE LÁVKY		Měřítko:		Číslo dokumentace:	1 : 20
MEZI FRÝDEKEM A SVIADNOVEM U VP		Stupeň dokumentace:		Výisk číslo:	
		PDP5			
Přímok:		Přímok číslo:		B.09	
NOVÝ STAV – PODÉLNÝ ŘEZ na začátku a na konci lávky					