
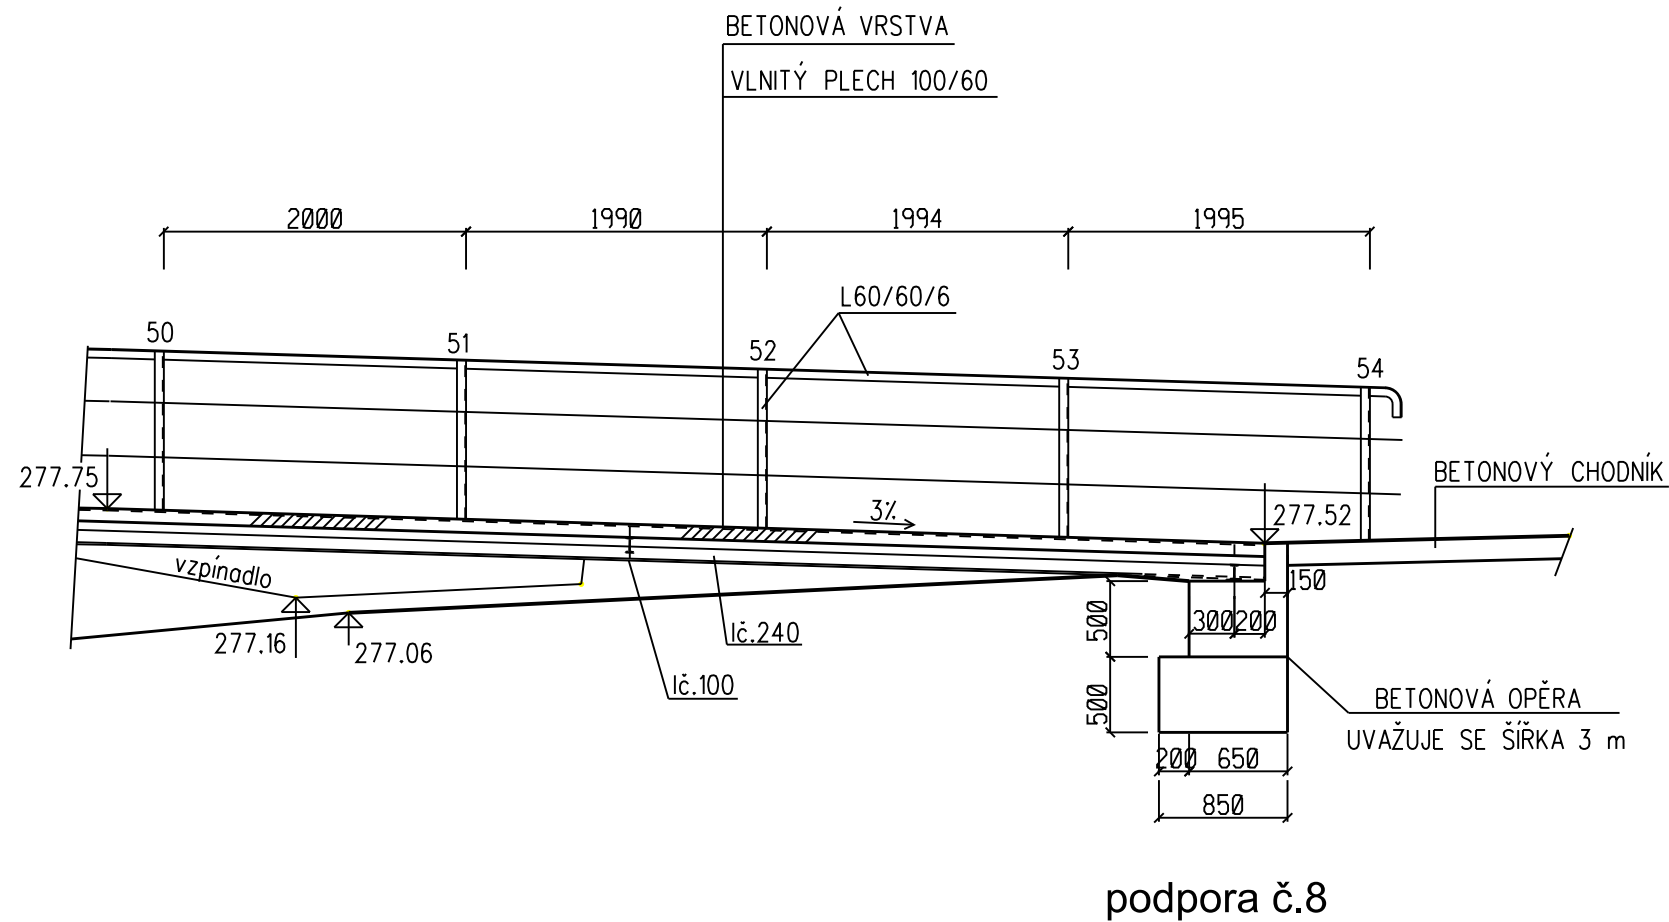


STARÝ STAV - PODÉLNÝ ŘEZ NA ZAČÁTKU A NA KONCI LÁVKY, M.1:50

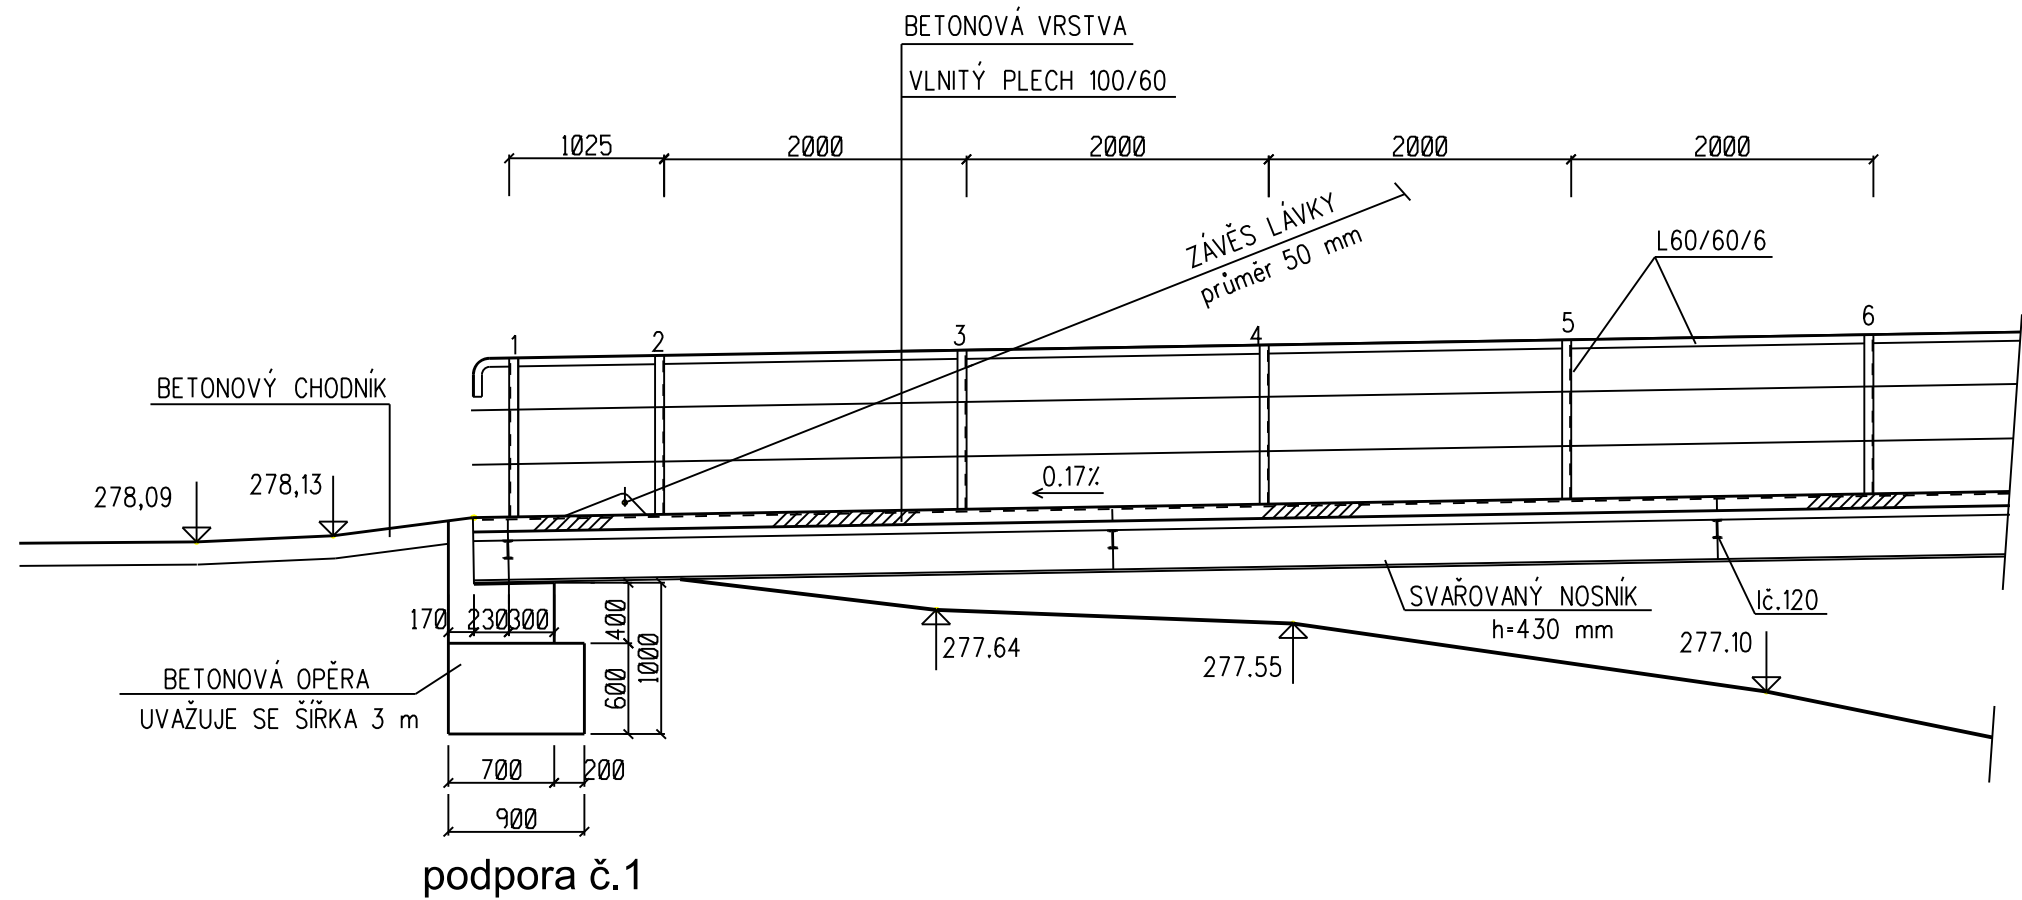

Zodp. projektant:		Ing. Jiří Vitek	ING. JIŘÍ VÍTEK STAVEBNÍ PROJEKCE OLOMOUC, Hněvotínská 50	
Ing. Jiří Vitek		Ing. Jiří Vitek		
MěÚ: Frýdek - Místek		KrÚ: Moravskoslezský	Formát:	3,5 x A4
Objednatel: Statutární město Frýdek - Místek			Datum:	IV.2015
Akce: REKONSTRUKCE LÁVKY MEZI FRÝDKEM A SVIADNOVEM U VP			Číslo zakázky:	JVH042015
			Měřítko:	1 : 50
Příloha: STARÝ STAV - PODÉLNÝ ŘEZ na začátku a na konci lávky			Stupeň dokumentace:	Výtisk číslo:
			DSP	
			Příloha číslo:	C.03