NOVÝ STAV - PŮDORYS LÁVKY, M. 1:100

POZNÁMKA

NÁTĚR OCELOVÉ KONSTRUKCE LÁVKY SE OBNOVÍ.
ZABETONOVANÉ PŘÍRUBY OK SE OBNAŽÍ OD BETONU A PO OČIŠTĚNÍ SE OPATŘÍ NÁTĚREM.

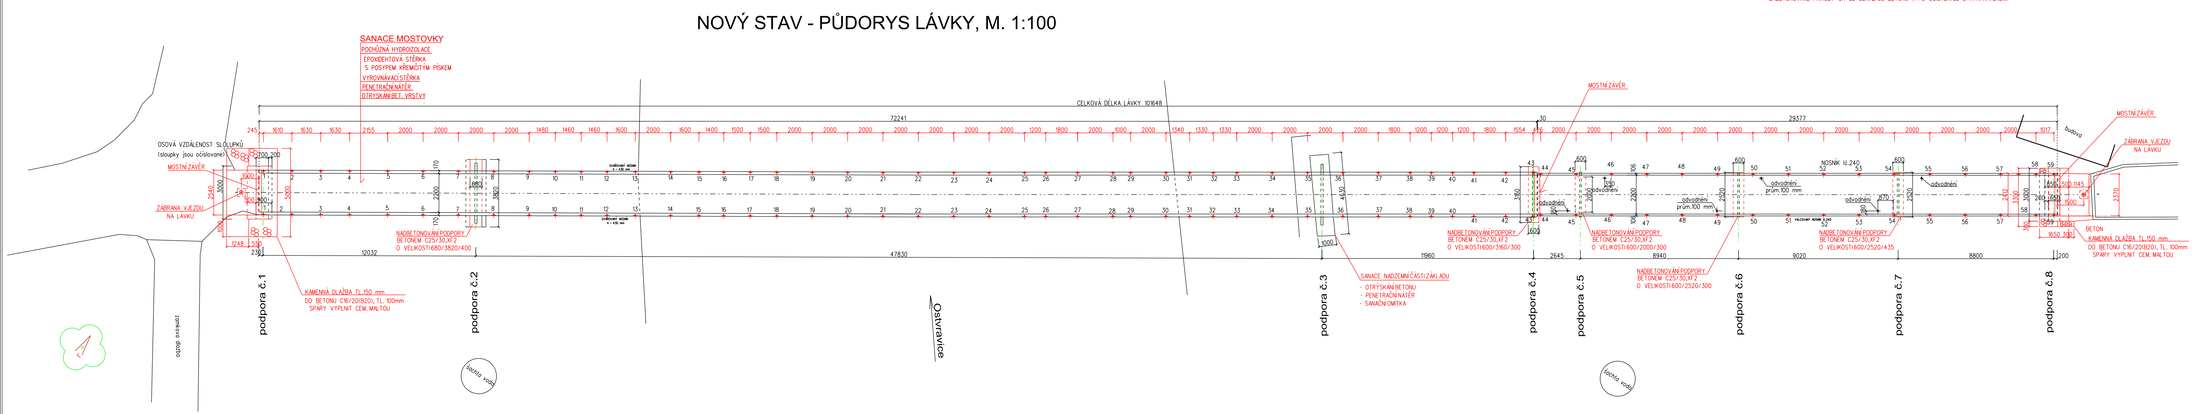

Zodp. projektant: Ing. Jiří Vítek	Vypracoval: Ing. Jiří Vítek	Kreslil: Ing. Jiří Vítek	**ING. JIŘÍ VÍTEK STAVEBNÍ PROJEKCE OLOMOUC, Hněvotínská 50**
MěÚ Frýdek - Místek	Kčú Moravskoslezský	Formát:	F v A4
Objednatel: Statutární město Frýdek - Místek		Datum:	IV.2015
Akce: REKONSTRUKCE LÁVKY MEZI FRÝDKEM A SVIADNOVEM U VP		Číslo zakázky:	ZVH042015
		Měřítko:	1 : 100
		Stupeň dokumentace: DSP	Výtisk číslo:
Příloha: NOVÝ STAV - PŮDORYS LÁVKY		Příloha číslo: C.08	