



PODÉLNÝ ŘEZ, M. 1:50

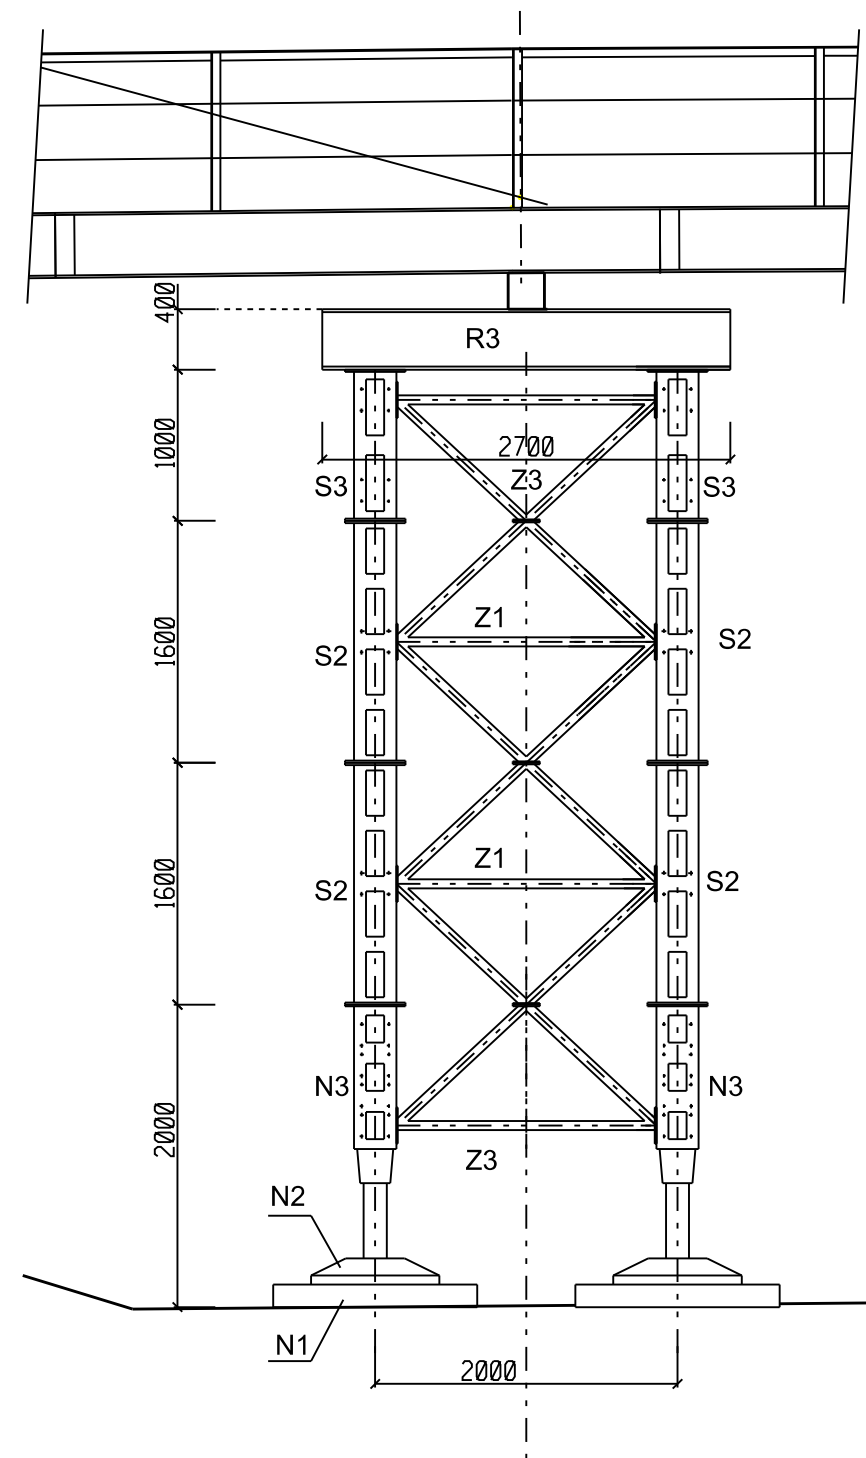

PŘÍČNÝ ŘEZ, M. 1:50

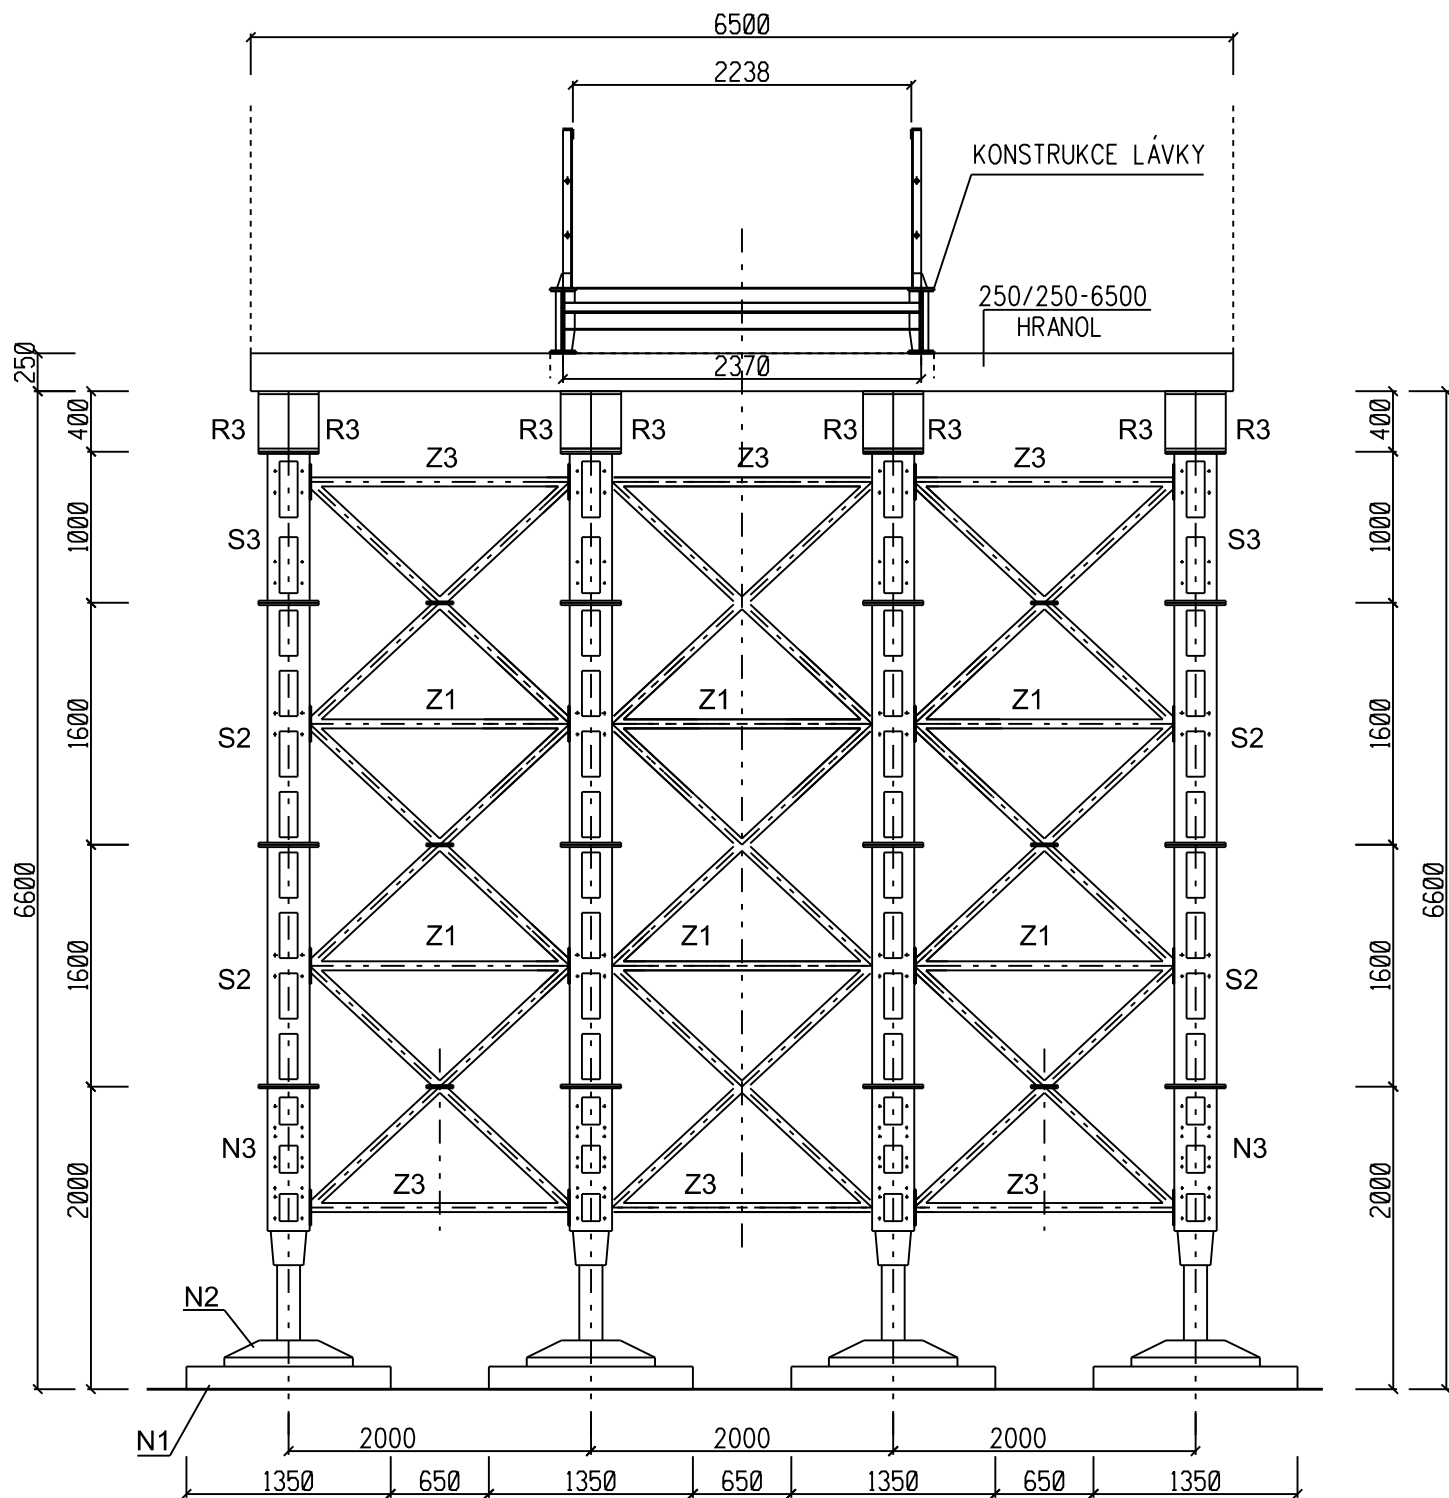

VÝKAZ PRVKŮ PIŽMO

OZNAČENÍ SOUČÁSTI	KS	HMOTNOST 1 KS	CELKOVÁ HMOTNOST
R3 NOSNÍK ROŠTOVÝ, DL. 2,7 m	8	322,00	2576,00
S2 SLOUPEK DL. 1,6 m	16	118,60	1897,60
S3 SLOUPEK DL. 1,0 m	8	84,80	678,40
N1 PODLOŽKA NÁNOŽKY	8	146,00	1168,00
N2 PATKA NÁNOŽKY	8	123,40	987,20
N3 NOHA NÁNOŽKY	8	199,70	1597,60
Z1 ZTUŽIDLO ČTVERCOVÉ	16	50,10	801,60
Z3 ZTUŽIDLO TROJÚHELNÍKOVÉ	16	35,30	564,80
R5 MALÁ STYKOVACÍ DESKA	8	11,90	95,20
CELKEM			10 366,40 kg

Zodp. projektant:	Vypracoval:	Kreslil:	ING. JIŘÍ VÍTEK STAVEBNÍ PROJEKCE OLOMOUC, Hněvotínská 50	
Ing. Jiří Vítek	Ing. Jiří Vítek	Ing. Jiří Vítek		
MěÚ: Frýdek - Místek	KrÚ: Moravskoslezský		Formát:	3,5 x A4
Objednatel: Statutární město Frýdek - Místek			Datum:	IV.2015
Akce: REKONSTRUKCE LÁVKY MEZI FRÝDKEM A SVIADNOVEM U VP			Číslo zakázky:	JVH042015
			Měřítko:	1 : 50
			Stupeň dokumentace: DSP	Výtisk číslo:
Příloha: PIŽMO			Příloha číslo: C.16	