



POHLED NA 4.PODPORU, M.1:20


NAD PODPOROU JE ULOŽENÁ VELKÁ A MALÁ KONSTRUKCE

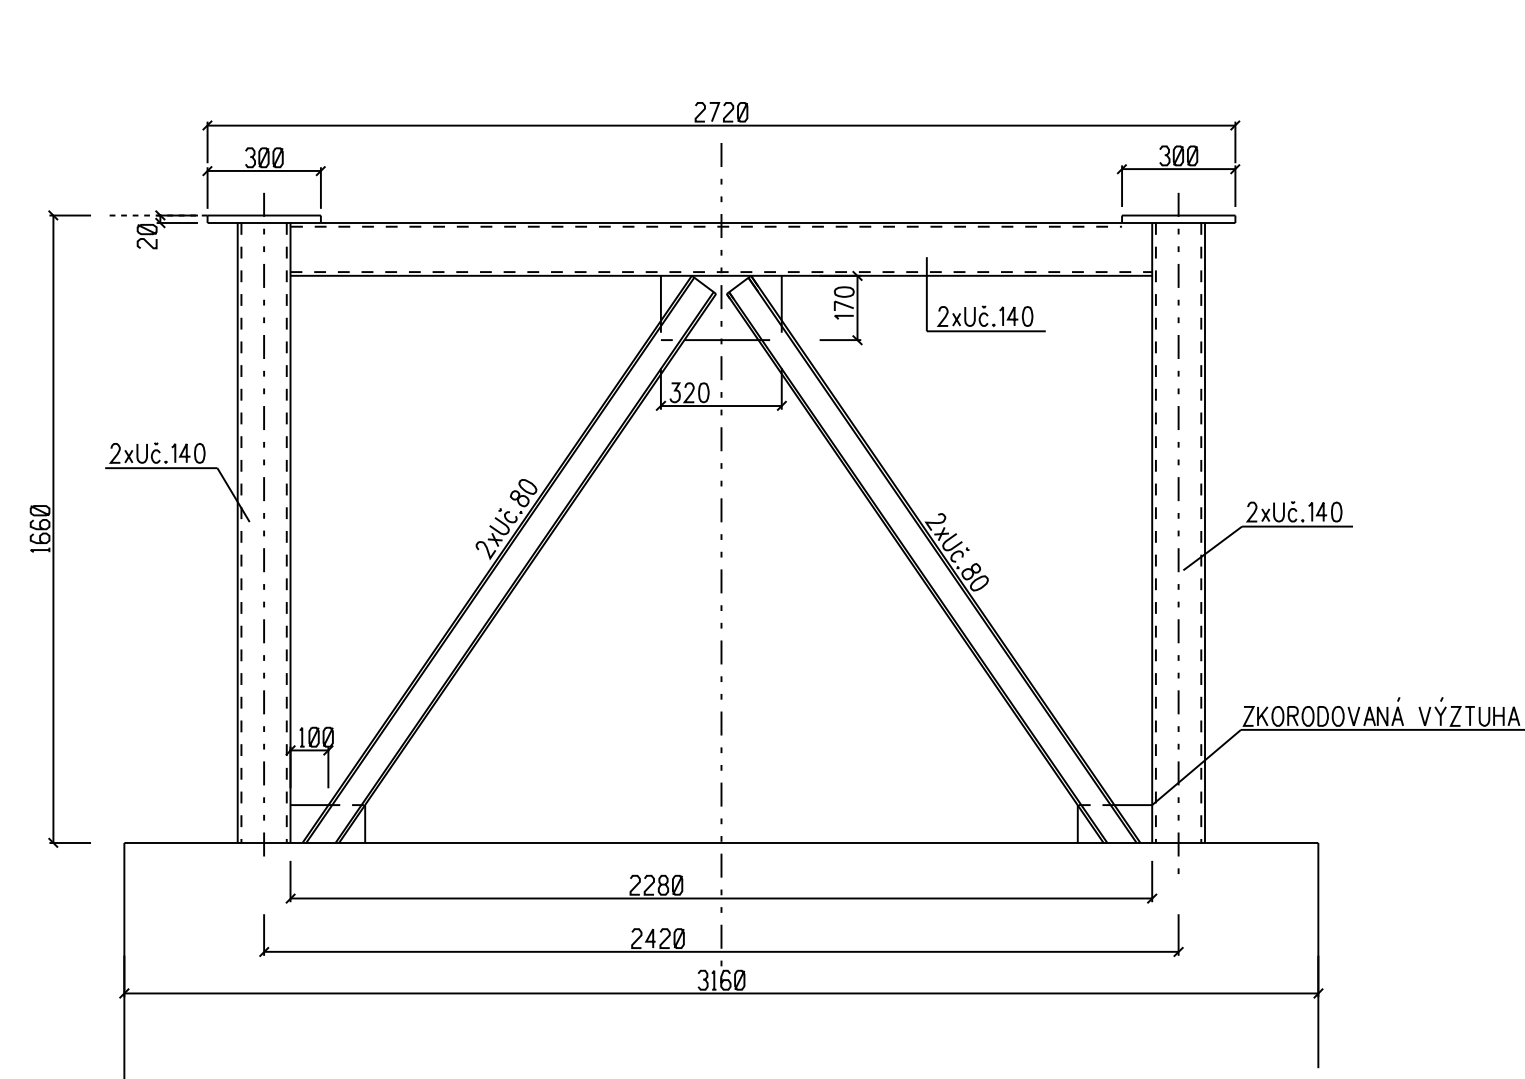


POHLED NA 5.PODPORU, M.1:20

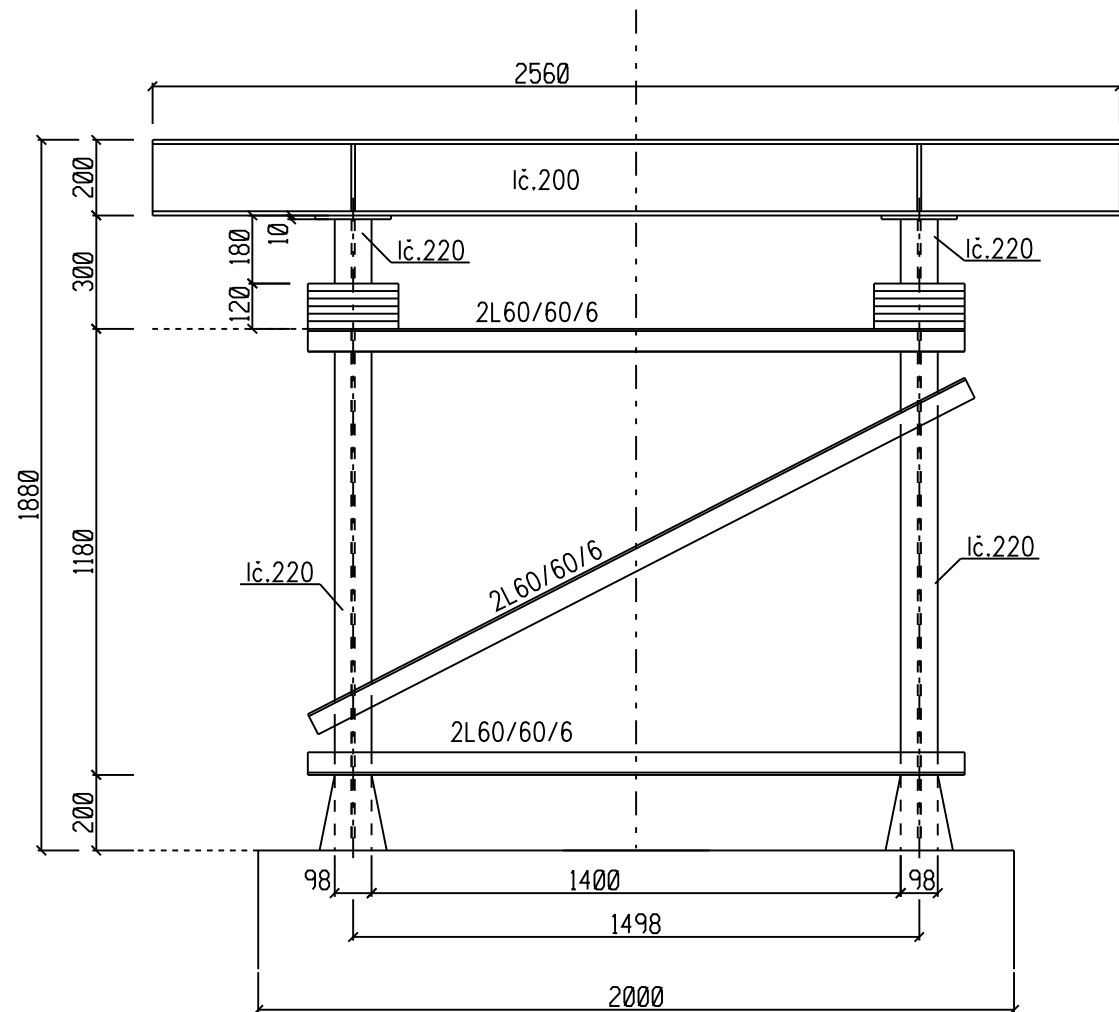

POHLED NA 6.PODPORU, M.1:20

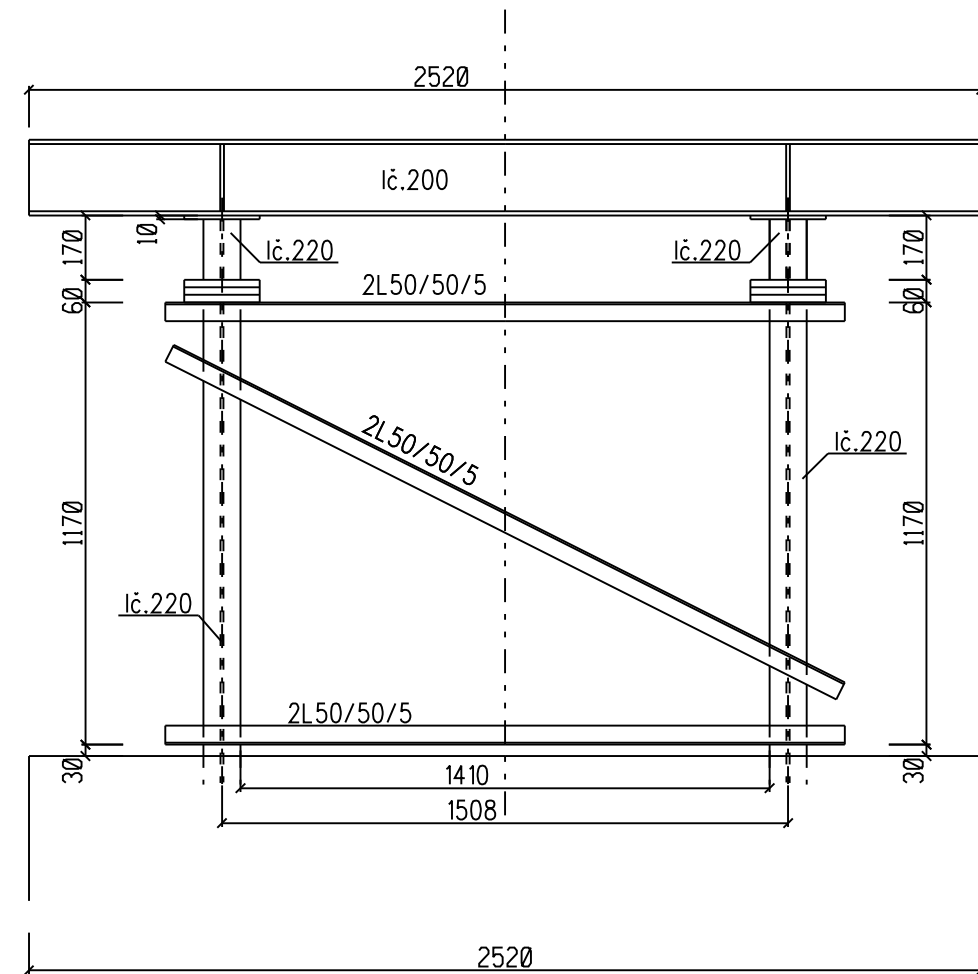

POHLED NA 7.PODPORU, M.1:20

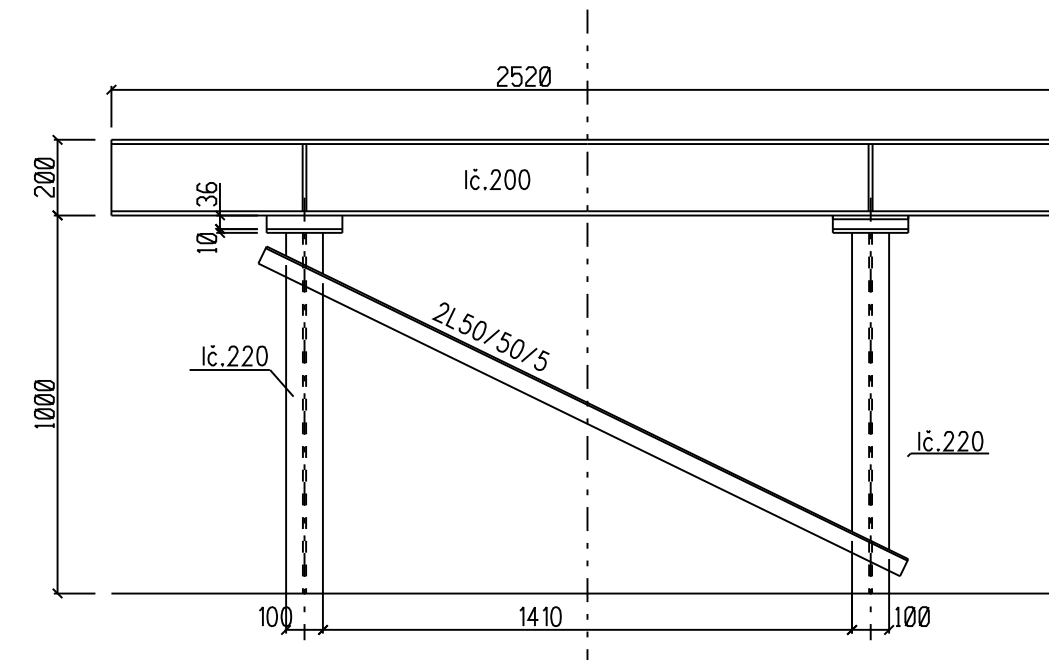

Zodp. projektant:		Vypracoval:		Kreslit:		ING. JIŘÍ VÍTEK STAVEBNÍ PROJEKCE OLOMOUC, Hněvotínská 50					
Ing. Jiří Vítek		Ing. Jiří Vítek		Ing. Jiří Vítek							
MěÚ: Frýdek - Místek			KrÚ: Moravskoslezský			Formát:		5 x A4			
Objednatel: Statutární město Frýdek - Místek								Datum:		IV.2015	
Akce: REKONSTRUKCE LÁVKY MEZI FRÝDKEM A SVIADNOVEM U VP								Číslo zakázky:		JVH042015	
								Měřítko:		1 : 20	
								Stupeň dokumentace:		Výtisk číslo:	
								DSP			
Příloha: STARÝ STAV - PODPORA Č.4,5,6,7								Příloha číslo:		C.06	