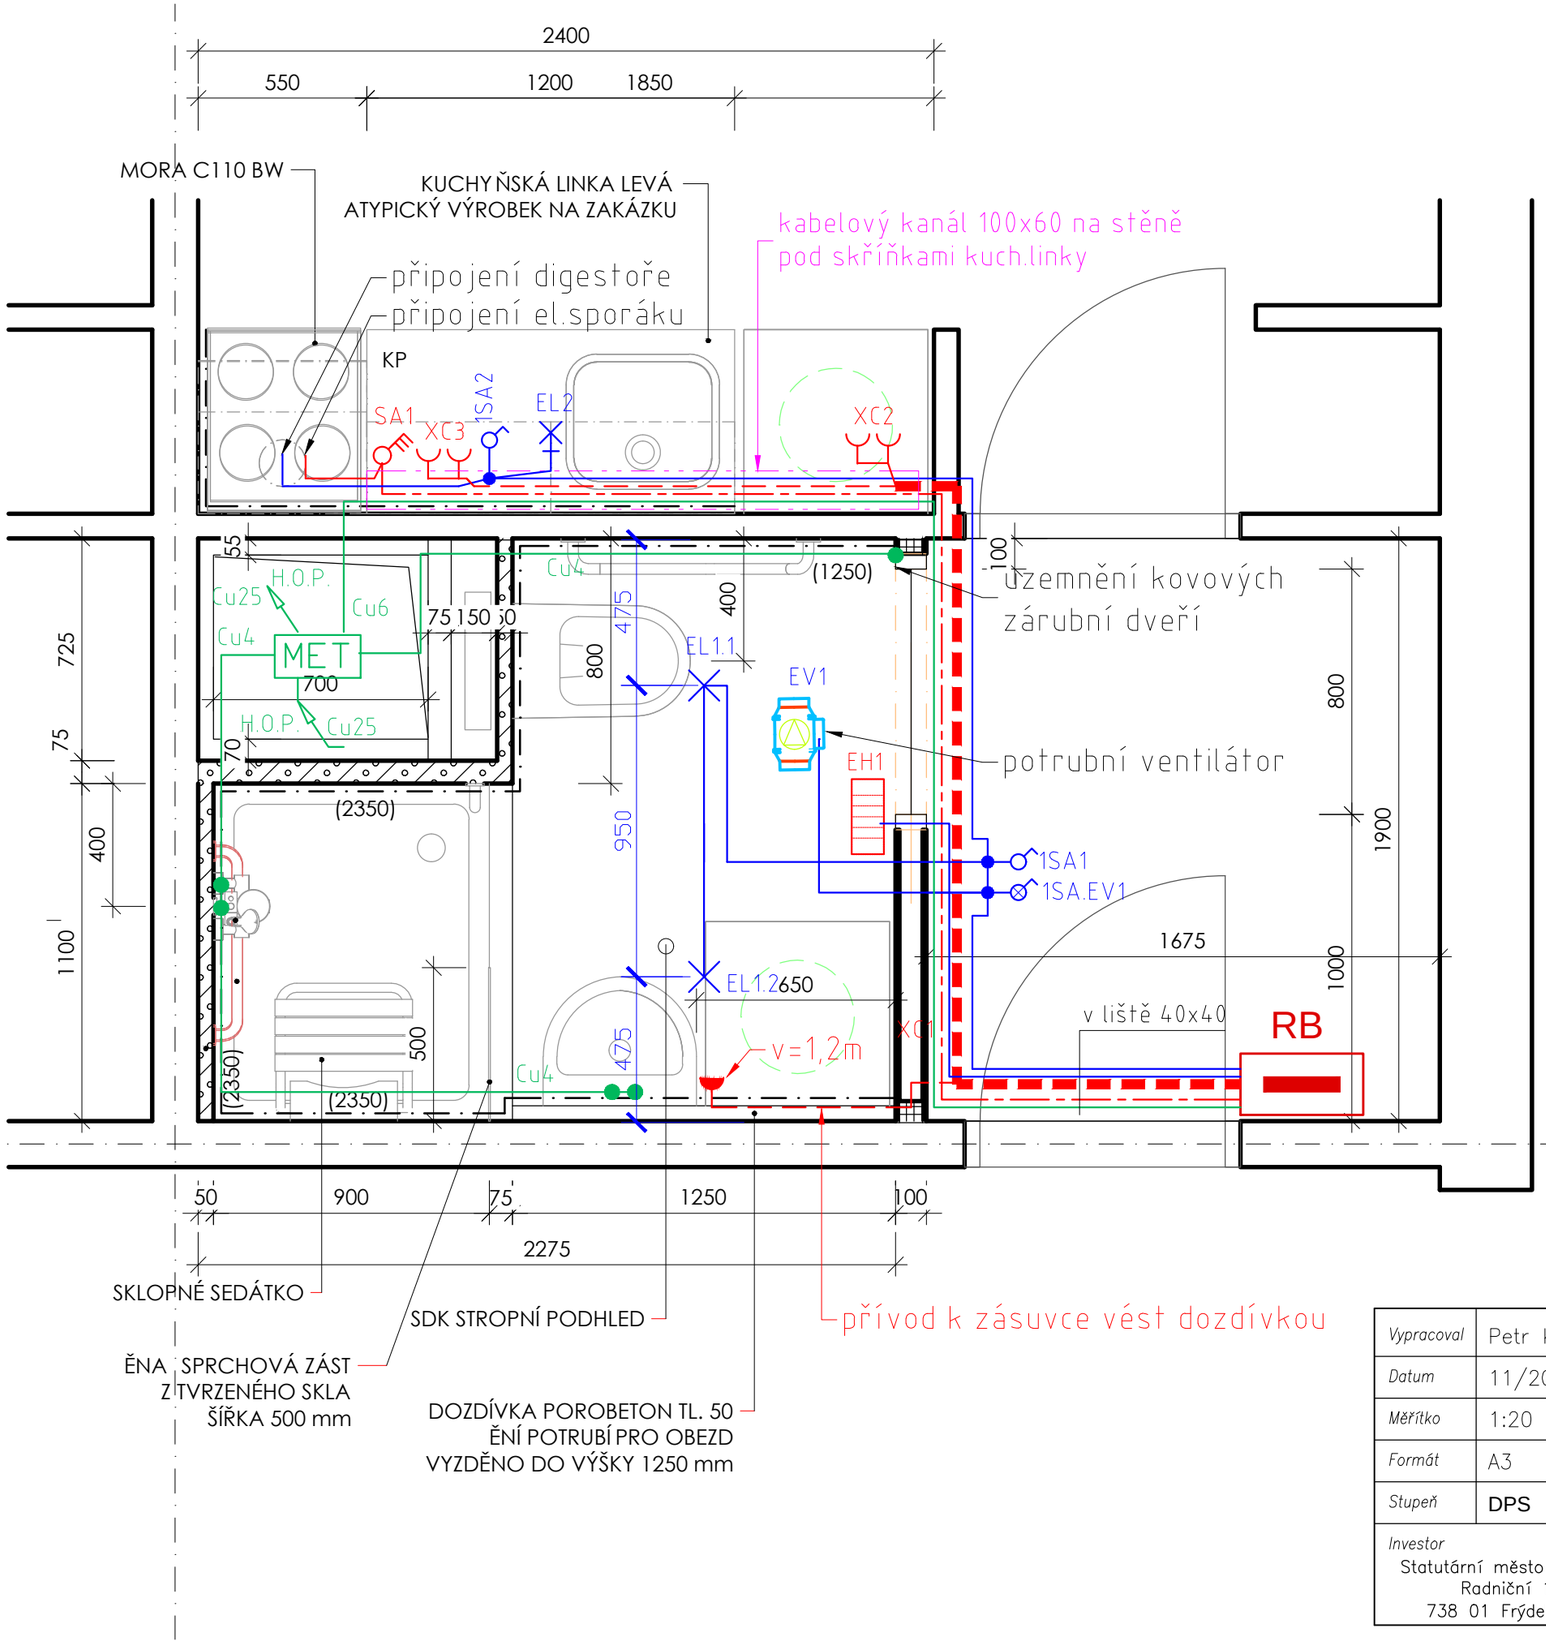

LEGENDA ZNAČEK

- jednopolový vypínač, řazení 1
- jednopólový vypínač, řazení 1, se signal. zapnutí
- sporáková přípojka 400V/16A, se signal. zapnutí
- MET — svorkovnice hlavního ochranného pospojování
- svítidlo LED pro kuch.linku
- stropní vestavné svítidlo, IP44
- zásuvka 230V/16A, jednonásobná
- zásuvka 230V/16A s víčkem, IP44
- koupelnový infrazářič na stěnu
- nástěnná rozvodnice, 28 modulů
- kabel Cu-J 3x2,5
- kabel Cu-J 5x4
- kabel Cu-J 3x1,5
- vodič ochr.pospojování, v zelenožluté izolaci

Prostředí dle ČSN 33 2000-5-51 ed.3: normální
Pro umývací prostory a koupelnu platí ČSN 33 2000-7-701 ed.2

Vypracoval	Petr Kubala
Datum	11/2017
Měřítko	1:20
Formát	A3
Stupeň	DPS

Investor
Statutární město Frýdek–Místek
Radniční 1148
738 01 Frýdek–Místek

Petr Kubala
Projekce elektrických zařízení včetně hromosvodů
Ciolkovského 452/25, Karviná – Ráj
tel. 603 324 548; e–mail: pk.proj@seznam.cz

Místo stavby: **Rekonstrukce byt.jader objektu**
Penzion pro seniory Frýdek-Místek
Lískovecká 86 II, Frýdek-Místek, parc.č.3396/7,8,9,10,11,15,16,17

Název: Bytové jádro typu 2
Situační schéma

Archivní číslo: 89K2017 List 2