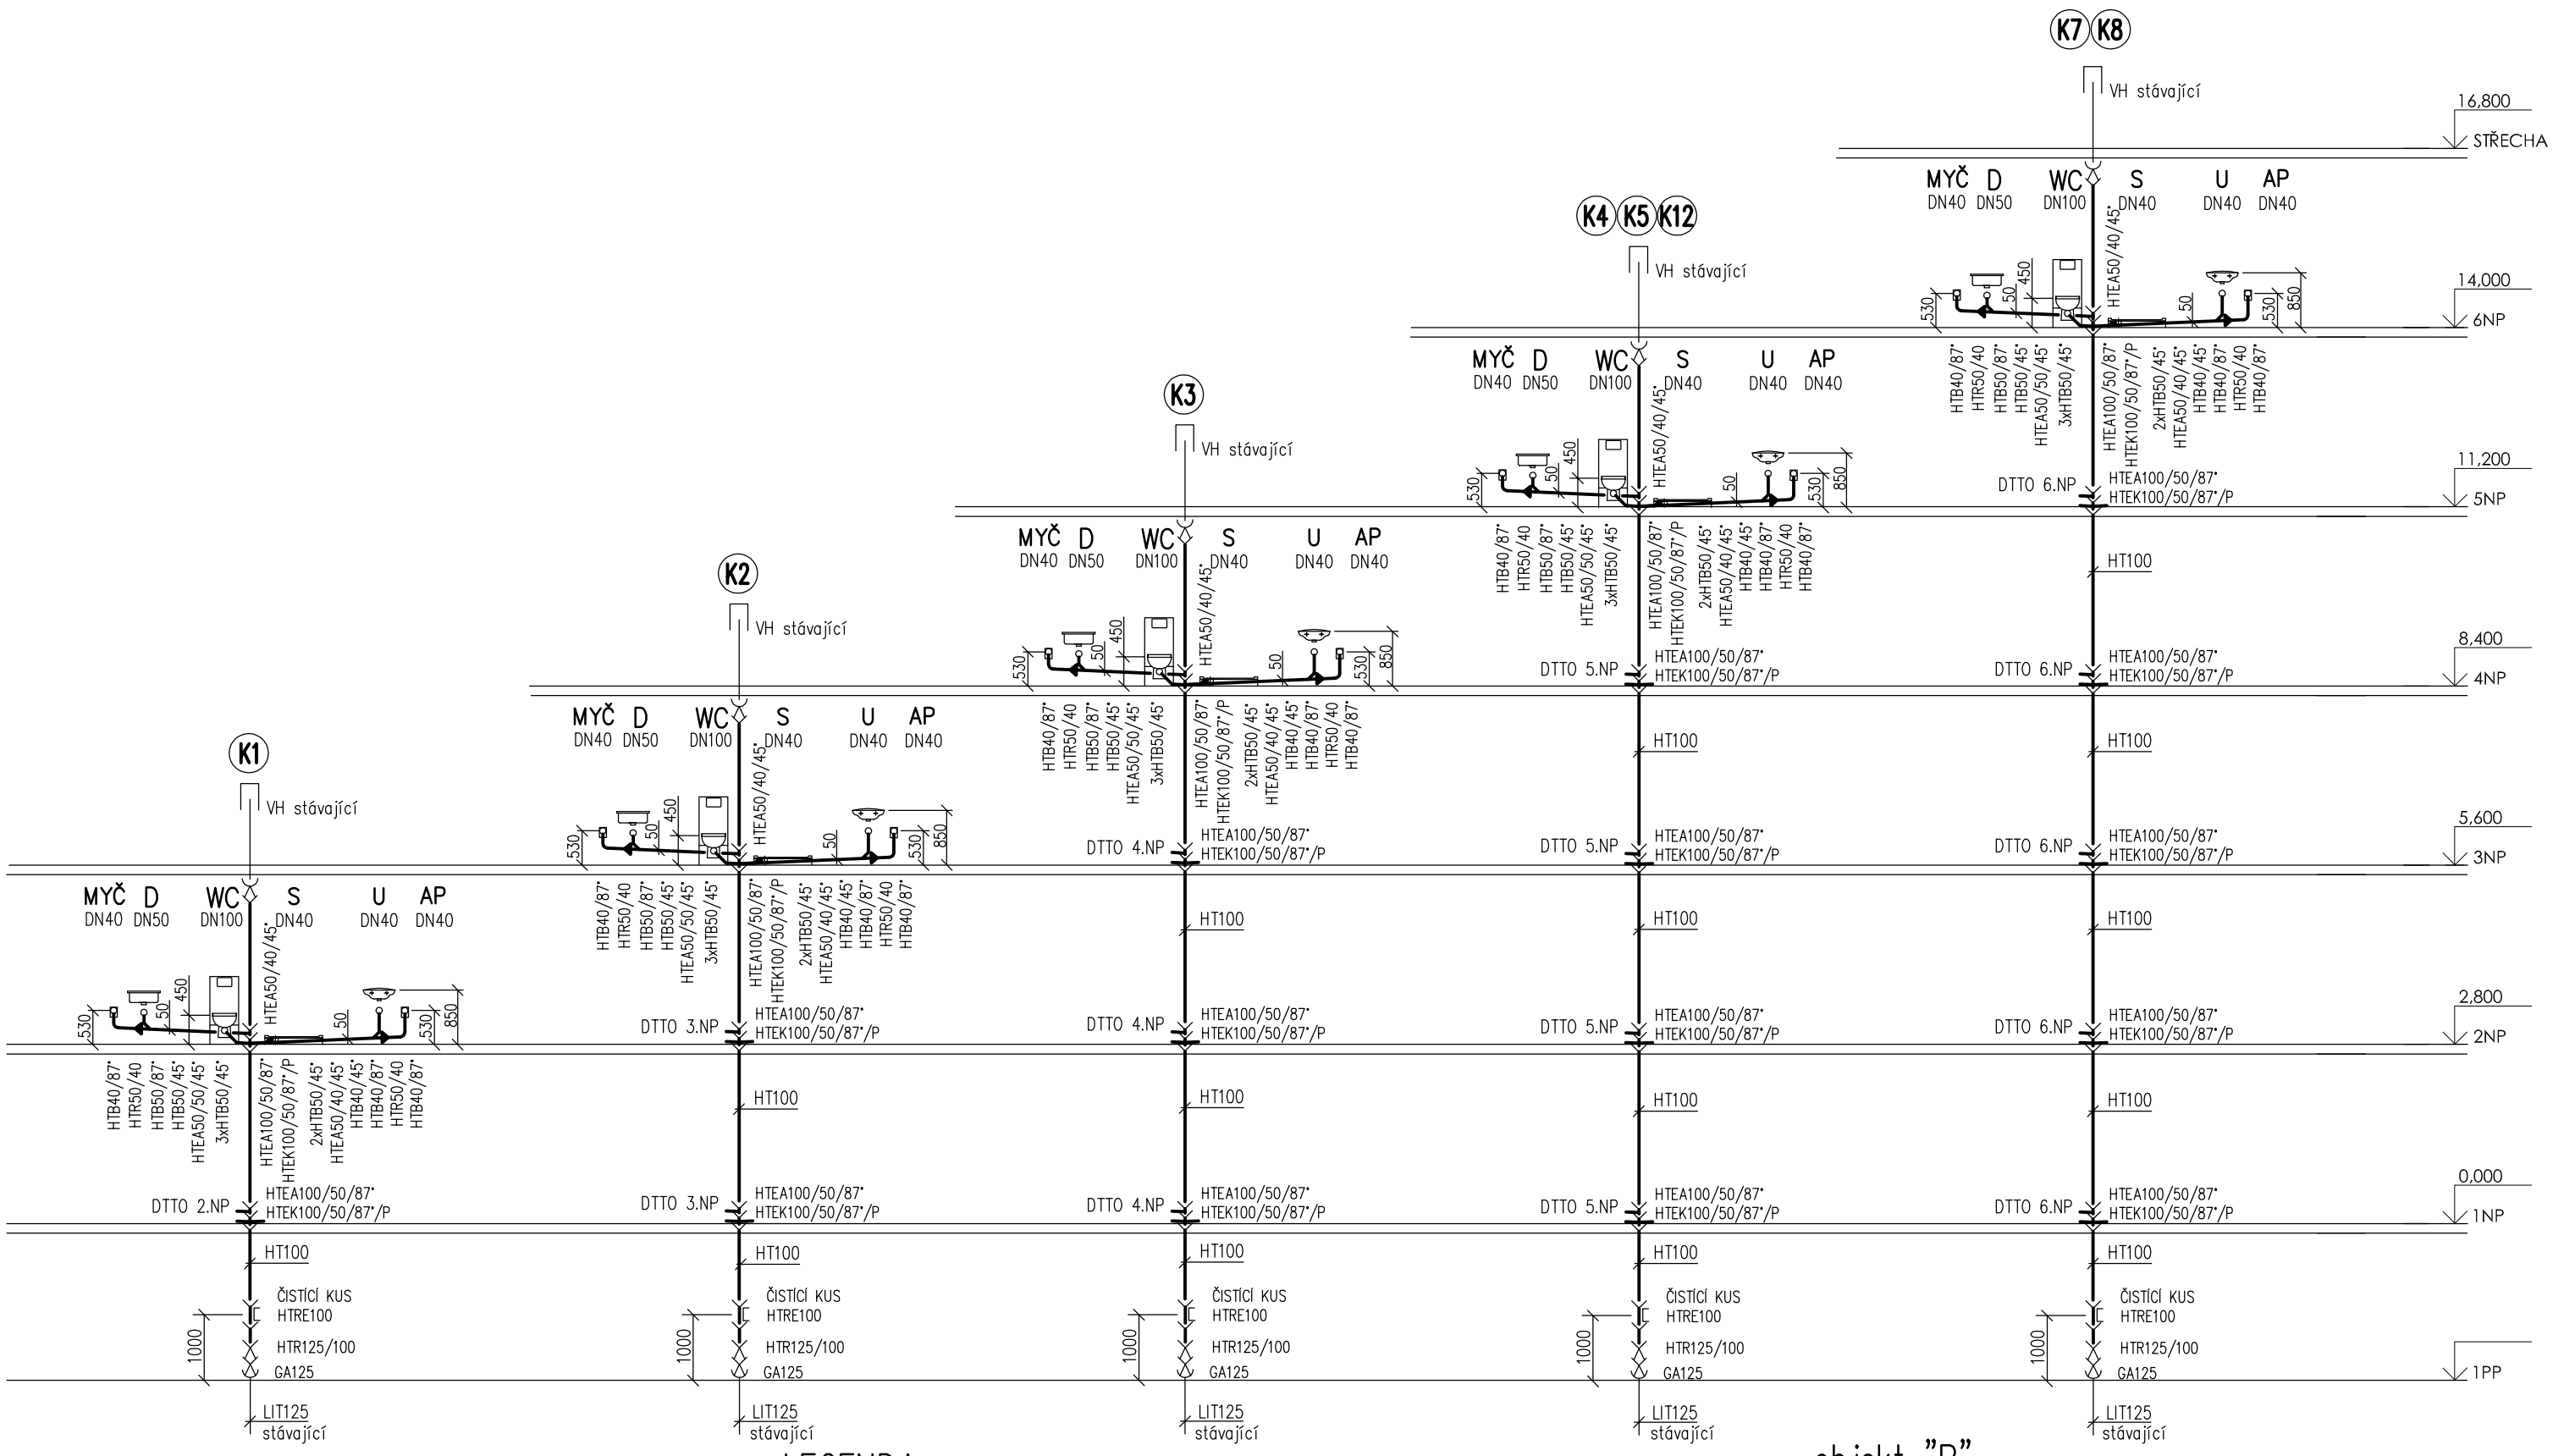

LEGENDA:

NOVÁ SPLAŠKOVÁ KANALIZACE PŘIPOJOVACÍ, PP HT (šedá), spád min.3%

NOVÁ SPLAŠKOVÁ KANALIZACE SVISLÁ, PP HT (šedá)

HTR	HT REDUKCE
HTB	HT KOLENO
HTEA	HT JEDNODUCHÁ ODBOČKA
HTEK	HT DVOJITÁ ROHOVÁ ODBOČKA KRÁTKÁ
HTRE	HT ČISTÍCÍ KUS
GA	PŘECHOD PP–LITINA

objekt "B"

VYPRACOVAL	ING. PETR SKÁLA
ZODP. PROJEKTANT	ING. RENÉ ZELINKA
OBJEDNATEL	STATUTÁRNÍ MĚSTO FRÝDEK–MÍSTEK RADNIČNÍ 1148, 738 01 FRÝDEK–MÍSTEK
MÍSTO STAVBY	LÍSKOVECKÁ 86 II, FRÝDEK–MÍSTEK PARC.Č.3396/7,8,9,10,11,15,16,17
AKCE	REKONSTRUKCE BYT.JADER–PENZION PRO SENIORY FRÝDEK–MÍSTEK, LÍSKOVECKÁ 86 II **ZDRAVOTECHNIKA**
OBSAH VÝKRESU	**"B" SCHÉMA STOUPAČEK KANALIZACE I**

Ing. Petr Skála–projekce TZB
IČ 62339974
Krátká 1933/3
733 01 Karviná - Hranice

FORMÁT	2xA4
DATUM	11/2017
ARCH.Č.	V–691–10–17
ÚČEL	RDS
MĚŘÍTKO	1:100
Č. VÝKRESU	13