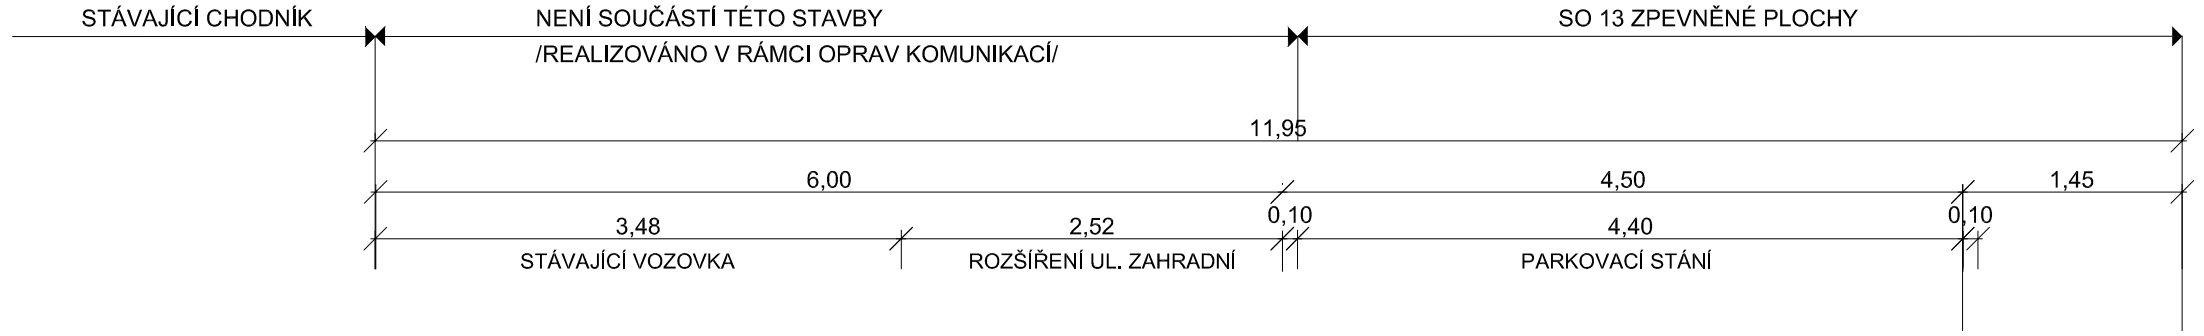

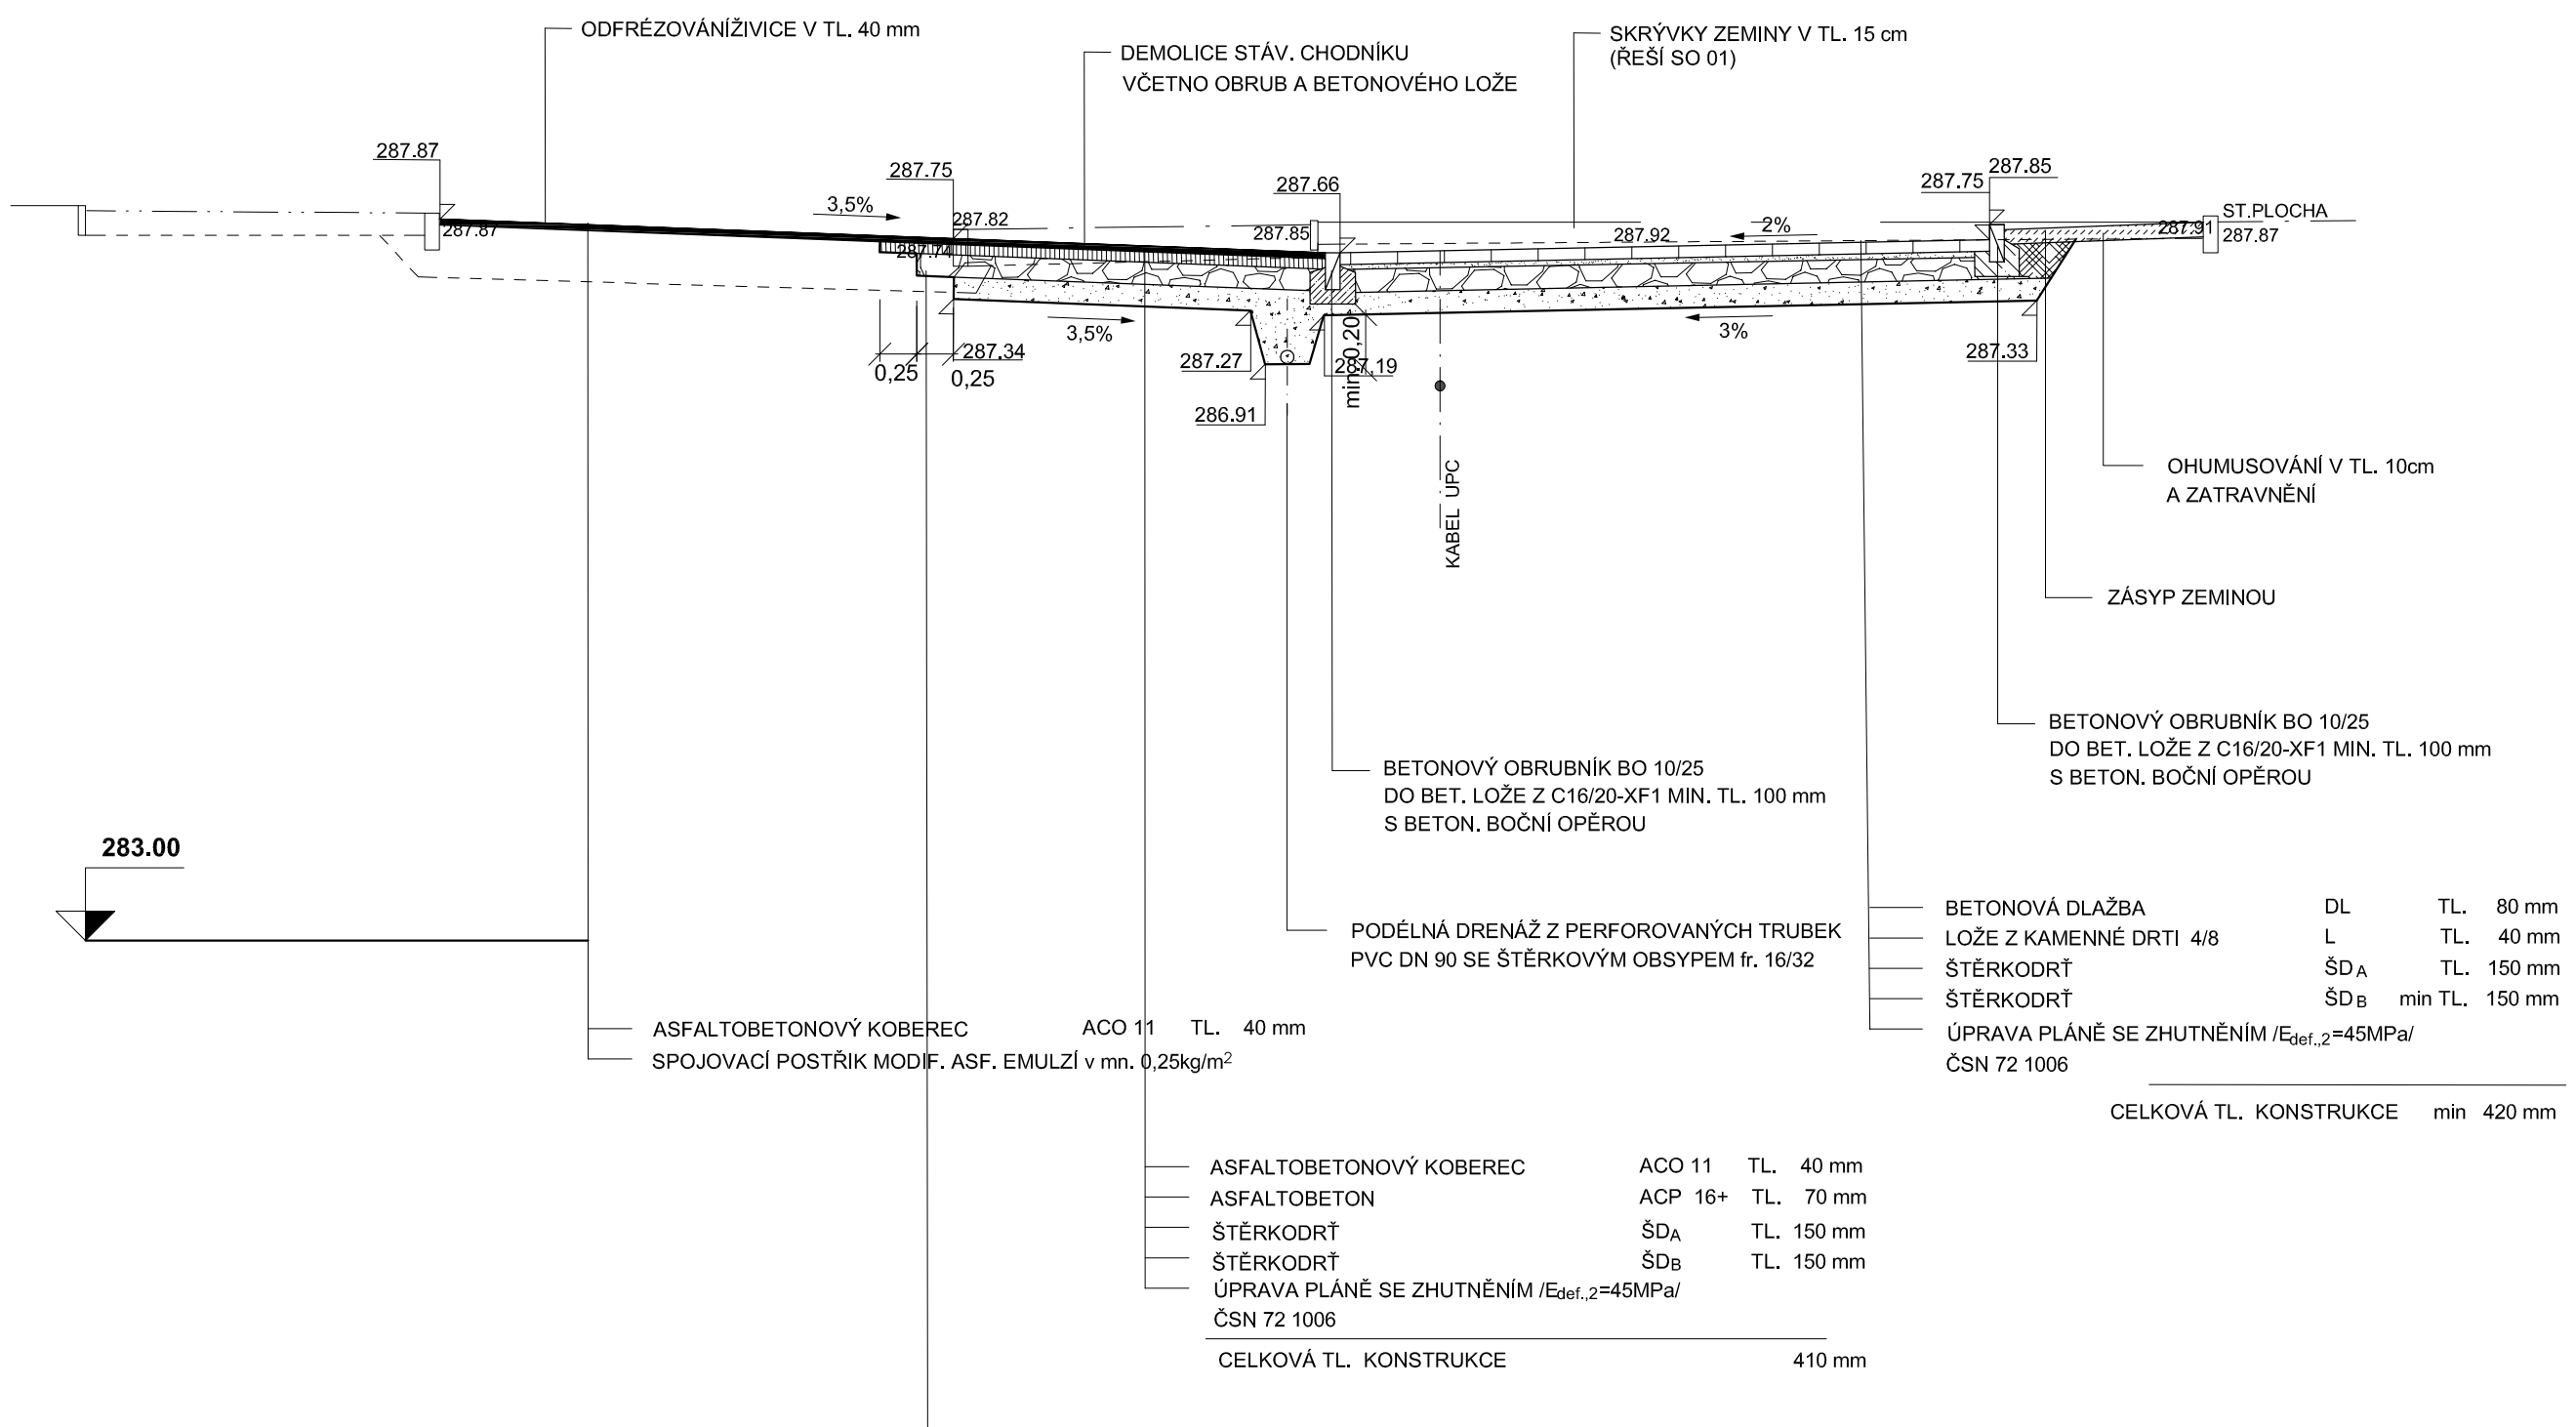

- NÁVRH KONSTRUKCE DLE KATALOGOVÉHO LISTU

- DLÁŽDĚNÉ PLOCHY PARKOVACÍ D2-D-1-V-PII

NÁZEV STAVBY

CENTRUM AKTIVNÍCH SENIORŮ

CHVÁLEK ATELIÉR

HLAVNÍ PROJEKTANT	ARCHITEKT	PROJEKTANT	VYPRACOVAL
Ing. arch. Tomáš JANČA	Ing. arch. Tomáš JANČA	Anna JUREČKOVÁ	Anna JUREČKOVÁ

CHVÁLEK ATELIÉR s.r.o.
Kafkova 1564/12
702 00 OSTRAVA
IČO: 05725674
tel.: 595 693 230
email:info@chvalekatelier.cz

OBJEDNATEL: Statutární město Frýdek-Místek, Radniční 1148, 738 01 Frýdek-Místek

STUPEŇ: **DPS** | DATUM: 11/2017

STAVEBNÍ OBJEKT: SO 13 ZPEVNĚNÉ PLOCHY | ČÁST: D.1 DOKUMENTACE INŽENÝRSKÉHO OBJEKTU

MĚŘÍTKO: 1:50 | FORMÁT A4: 3x A4

NÁZEV VÝKRESU: **VZOROVÝ ŘEZ 2**

ARCHIVNÍ ČÍSLO: **16-122-5**

ČÍSLO VÝKRESU: D13 - 04 | REVIZE:

TENTO DOKUMENT JE MAJETKEM SPOLEČNOSTI CHVÁLEK ATELIÉR s.r.o. , BEZ PÍSEMNÉHO SVOLENÍ ODPOVĚDNÉHO ZÁSTUPCE FIRMY ATELIÉR CHVÁLEK s.r.o. NESMÍ BÝT DOKUMENT KOPÍROVÁN, POUŽÍT NEBO PŘEDÁN TŘETÍ OSOBOU K DALŠÍMU POUŽITÍ