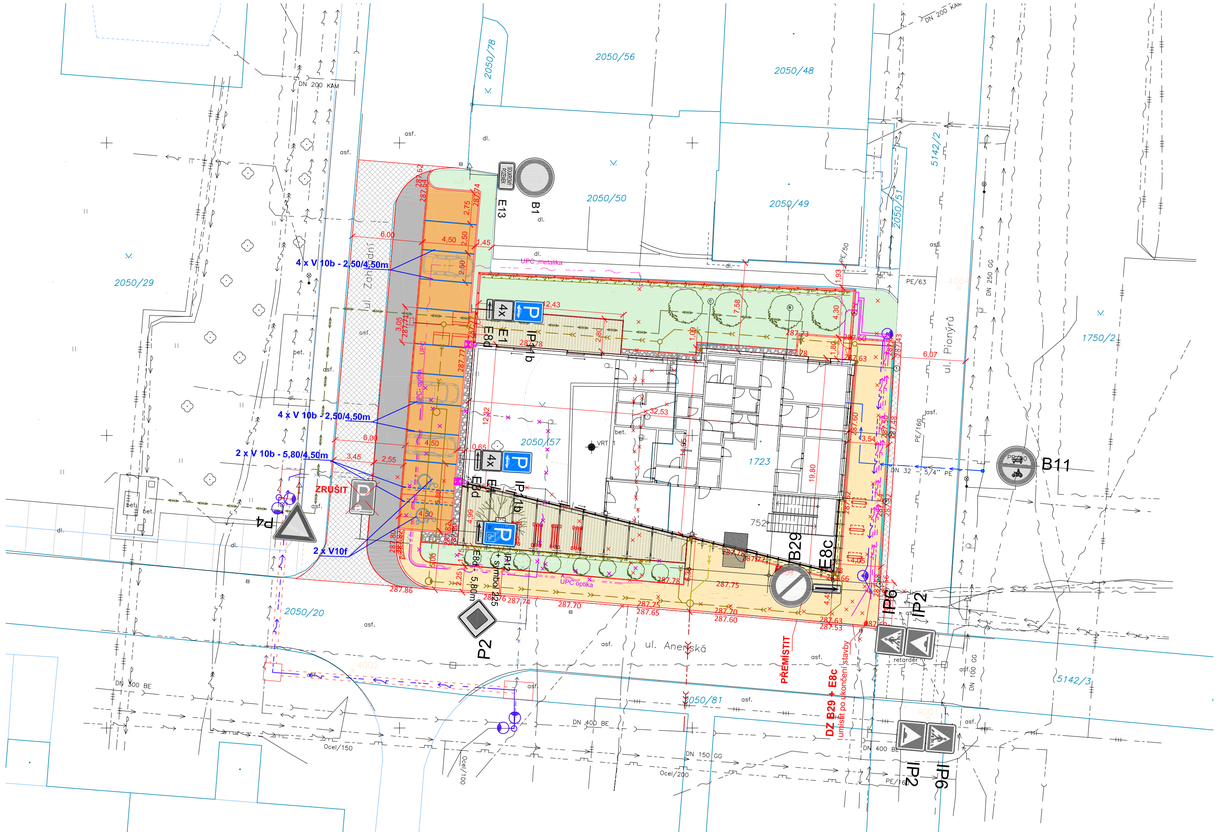

STÁVAJÍCÍ INŽENÝRSKÉ SÍTĚ

- VODOVOD - DISTEP
- VODOVOD - SmVaK
- KANALIZACE JEDNOTNÁ SmVaK
- PŘÍPOJKY KANALIZACE JEDNOTNÉ
- PŘÍPOJKY KANALIZACE DEŠŤOVÉ
- PŘÍPOJKY KANALIZACE SPLAŠKOVÉ
- KANALIZAČNÍ PŘÍPOJKY O VPUSTI
- SDĚLOVACÍ VEDENÍ CETIN
- SDĚLOVACÍ VEDENÍ CETIN - NEPROVOZOVANÉ
- SDĚLOVACÍ VEDENÍ T-MOBILE
- SDĚLOVACÍ VEDENÍ Čra
- PAPRSEK SPOJŮ Čra
- SDĚLOVACÍ VEDENÍ UPC
- PŘÍPOJKA KABEL. TELEVIZE
- SDĚLOVACÍ VEDENÍ DISTEP
- SILOVÉ VEDENÉ VN
- SILOVÉ VEDENÍ VO
- SILOVÉ VEDENÍ NN
- PLYNOVOD NTL
- TEPLOVOD - DISTEP
- RUŠENÉ SÍTĚ NN, SLP

PROJEKTOVANÉ INŽ.SÍTĚ

- UPC
- chránička

- HRANICE PARCEL
- SLUČKOVÉ HRANICE PARCEL

LEGENDA

CHODNÍK DLÁŽDĚNÝ - bet. dlažba	206,40 m²	
TERASA - dřevěná	111,50 m²	
NOVÝ ŽIVIČNÝ KRYT /12,50m² /	148,00 m²	- 135,50 m² NENÍ PŘEDMĚTEM TÉTO STAVBY
ŽIVIČNÁ KOMUNIKACE	87,25 m²	- NENÍ PŘEDMĚTEM TÉTO STAVBY
PARKOVACÍ PLOCHA	133,75 m²	
ZELEŇ	210,00 m²	
PODOKAPNÍ CHODNÍK	18,50 m²	
PODOKAPNÍ CHODNÍK- bet.dlažba	10,60 m²	

P IP11a
STÁVAJÍCÍ SVISLÉ DOPRAVNÍ ZNAČKY

P IP11a
NOVĚ NAVRŽENÉ DOPRAVNÍ ZNAČKY

POZNÁMKA :

- VODOROVNÉ ZNAČENÍ V10b V MÍSTĚ ÚPRAVY DLAŽBY, BUDE PROVEDENO V DLAŽBĚ ČERVENÉ BARVY.
- VODOROVNÉ ZNAČENÍ V10b V MÍSTĚ PARKOVÁNÍ S DOPR. ZNAČKOU IP12 DOPLNĚNOU O SYMBOL č. 225, BUDE SPOLEČNÝ PROSTOR š. 1,20 m VYZNAČEN BÍLOU BARVOU, PŘERUŠOVANOU ČÁROU

POZNÁMKA :

INŽENÝRSKÉ SÍTĚ JSOU V SITUACI ZAKRESLENY POUZE ORIENTAČNĚ , DLE ZAMĚŘENÝCH VIDITELNÝCH ZNAKŮ V TERÉNU A PŘEDANÝCH PODKLADŮ SPRÁVCŮ SÍTÍ. PŘED ZAHÁJENÍM ZEMNÍCH PRACÍ MUSÍ BÝT PROVEDENO JEJICH PŘESNÉ VYTÝČENÍ V TERÉNU JEDNOTLIVÝMI SPRÁVCI SÍTÍ.

INŽENÝRSKÉ SÍTĚ, KTERÉ NEJSOU SOUČÁSTÍ DPS, JSOU V SITUACI ZAKRESLENY DLE PŘEDCHOZÍHO SPTUPNĚ PROJEKTOVÉ DOKUMENTACE S OHLEDEM NA KOORDINACI CELÉ STAVBY.

S

SOUŘAD. SYSTÉM : JTSK
VÝŠKOVÝ SYSTÉM : BALT p.v.

± 0,000 =287,80 m n.m. Bpv

NÁZEV STAVBY
CENTRUM AKTIVNÍCH SENIORŮ

CHVÁLEK ATELIÉR

HLAVNÍ PROJEKTANT: Ing. arch. Tomáš JANČA	ARCHITEKT: Ing. arch. Tomáš JANČA	PROJEKTANT: Anna JUŘEČKOVÁ	VYPRACOVAL: Anna JUŘEČKOVÁ

CHVÁLEK ATELIÉR s.r.o.
Kaštanová 1064/72
702 00 OSTRAVA
IČO: 05725674
tel.: 595 693 250
email:info@chvalekatelier.cz

OBJEDNATEL: Statutární město Frýdek-Místek, Radniční 1148, 738 01 Frýdek-Místek

STUPEŇ: DPS | DATUM: 11/2017

STAVEBNÍ OBJEKT: SO 13 ZPEVNĚNÉ PLOCHY | ČÁST: D.1 DOKUMENTACE INŽENÝRSKÉHO OBJEKTU

MĚŘÍTKO: 1:250 | FORMÁT A4: 4x A4

NÁZEV VÝKRESU: **DOPRAVNÍ ZNAČENÍ TRVALÉ**

ARCHIVNÍ ČÍSLO | ČÍSLO ZAKÁZKY: 16-122-5

ČÍSLO VÝKRESU: D13 - 10 | REVIZE

TENTO DOKUMENT JE MAJETKEM SPOLEČNOSTI CHVÁLEK ATELIÉR s.r.o. , BEZ PŘEDCHOZÍHO SVOLENÍ ODPOVĚDNÉHO ZÁSTUPCE FIRMY ATELIÉR CHVÁLEK s.r.o. NESMÍ BÝT DOKUMENT KOPÍROVÁN, POUŽÍT NEBO PŘEDÁN TŘETÍ OSOBĚ K DALŠÍMU POUŽITÍ