


TABULKA MÍSTNOSTÍ 2.NP		
Č.	NÁZEV MÍSTNOSTI	PLOCHA (m2)
2.01	SCHODIŠTĚ	17,6
2.02	CHODBA	31,35
2.03	KUCHYNKA S POSEZENÍM	33,72
2.04	ÚČEBNA 2	33,97
2.05	PŘÍPRAVA VYUČUJÍCÍCH	12,84
2.06	VÝTAH	2,71
2.07	ZÁZEMÍ VYUKY	5,92
2.08	ÚČEBNA 1	48,69
2.09	UMYVÁRNA WC - ŽENY	2,13
2.09a	WC - ŽENY	1,98
2.10	WC IMOBILNÍ - ŽENY	4,45
2.11	ÚKLID	2,4
2.12	WC IMOBILNÍ - MUŽI	4,7
2.13	UMYVÁRNA WC - MUŽI	5,46
2.13a	WC - MUŽI	1,7
2.14	TERASA	82,63
2.15	INSTALAČNÍ ŠACHTA	0,48

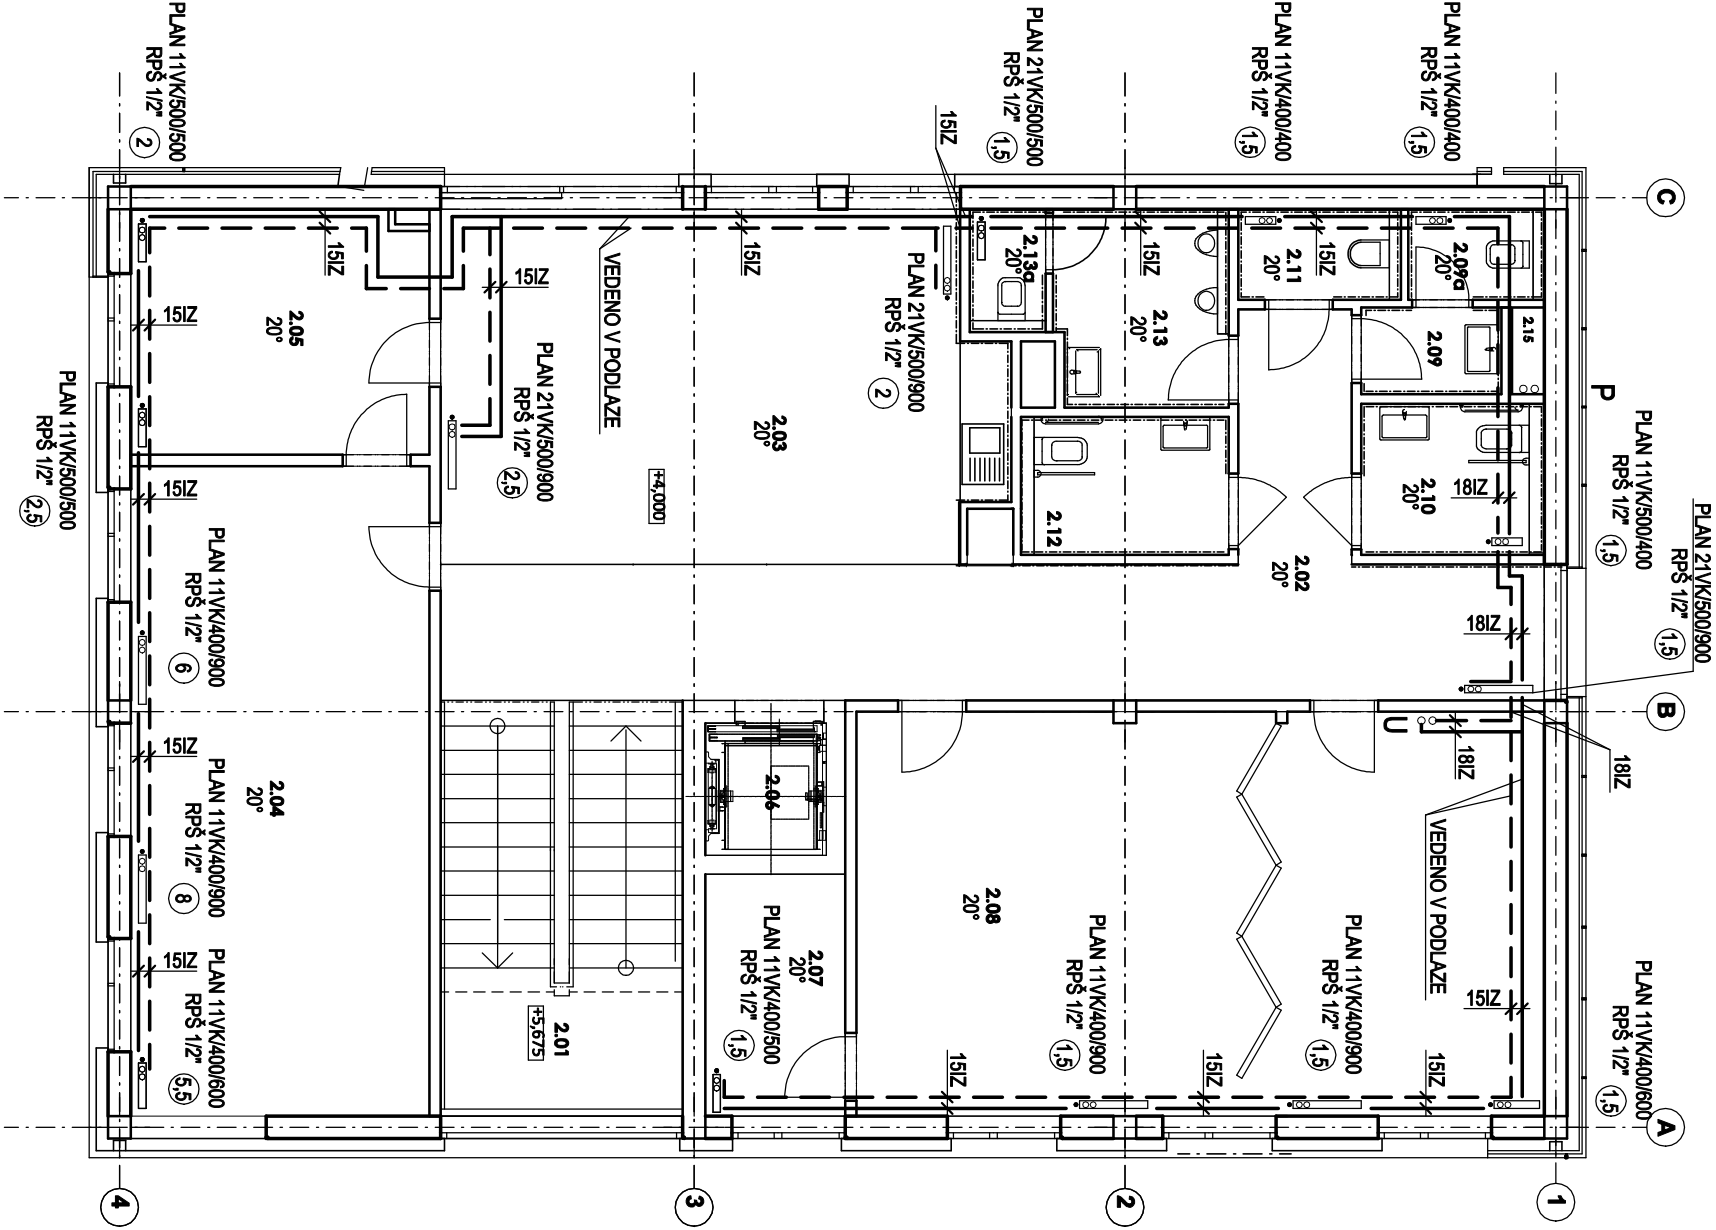

LEGENDA

- 21VK/500/1600

OTOPNÉ TĚLESO VENTIL KOMPAKT SE SPODNÍM PŘÍPOJENÍM Kv 0,025-0,67 (Xp 2K), TYPVNÝŠKA, DÉLKA S KAPALINOVOU TERMOSTAT.HLAVICÍ PRO OT VK
- PLAN 22VK/900/400

OTOPNÉ TĚLESO PLAN VENTIL KOMPAKT SE SPODNÍM PŘÍPOJENÍM Kv 0,025-0,67 (Xp 2K), TYPVNÝŠKA, DÉLKA S KAPALINOVOU TERMOSTAT.HLAVICÍ PRO OT VK
- G 1607 SPSP

HLINÍKOVÉ ČLÁNKOVÉ OTOPNÉ TĚLESO SE SPODNÍM STŘEDEM. PŘÍPOJENÍM, VÝŠKA, POČET ČLÁNKŮ
- FVX 080/1/34 n=1

PODLAHOVÝ KONVEKTOR S VENTILÁTOREM, LAKOVANÁ VANA A VÝMĚNÍK
- TRP-TP


TYP DÉLKAVNÝŠKAŠÍŘKA, n=OT.VENTILÁTORU
- TRUV

DVOUREGUL. VENTIL. Kv 0,025-0,67 S TERMOPONEM 12V DC1,8W, PŘÍMÝ S TERMOSTAT. HLAVICÍ
- RPŠ

JEDNODODOVÝ VENTIL. Kvs 1,5 S TERMOSTAT. HLAVICÍ
- PŠ

PŘÍPOJOVACÍ ŠROUBENÍ PRO OT VK, Kvs 1,48, ROHOVÉ
- 5

REGULAČNÍ UZAVÍRAČI ŠROUBENÍ PŘÍMÉ, Kvs 1,74
- NASTAVENÍ 1. REGULACE TRP, TRUV A VENTIL. VLOŽKY OT. TĚLES

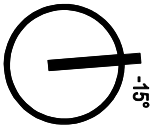

± 0,000 =287,80 m n. m. Bpv

NÁZEV STAVBY

CENTRUM AKTIVNÍCH SENIORŮ

CHVÁLEK

ATELIÉR

HLAVNÍ PROJEKTANT	ARCHITEKT	PROJEKTANT	VYPRACOVAL	CHVÁLEK ATELIÉR s.r.o.
Ing. arch. Tomáš JANČA	Ing. arch. Tomáš JANČA	Rodim ŠELONG	Rodim ŠELONG	Kotkova 1044/12 702 00 OSTRAVA
OBJEDNATEL				ICO: 05275574 tel.: 595 693 280 email:info@chvalekatelier.cz
Stavutřádní město Frydek - Místek, Rodniční 1148, 738 01 Frydek - Místek				DATUM
STAVBNÍ OBJEKT				listopad 2017
SO 03 CENTRUM AKTIVNÍCH SENIORŮ				FORMÁT A4
D-03.8 VYTÁPĚNÍ				2x A4
NÁZEV VÝKRESU				MĚŘITKO
				1:100

NÁZEV VÝKRESU

PŮDORYS 2. NP

ARCHIVNÍ ČÍSLO

ČÍSLO ZAKÁZKY

ČÍSLO VÝKRESU

16-122-5

REVIZE

03.8-03

TENTO DOKUMENT JE MAJETKEM SPOLEČNOSTI CHVÁLEK ATELIÉR s.r.o., BEZ PŘEBNĚHO SVOLENÍ OPOVĚDNĚNHO ZÁSTUPCE PRÁVNÍ ATELIÉR CHVÁLEK s.r.o. NESMÍ BÝT DOKUMENT KOPÍROVÁN, POUŽIT NEBO PŘEDÁN TŘETÍ OSOBĚ K DALŠÍMU POUŽITÍ