




SKLADBA PVRCHŮ FASÁDNÍCH ÚPRAV

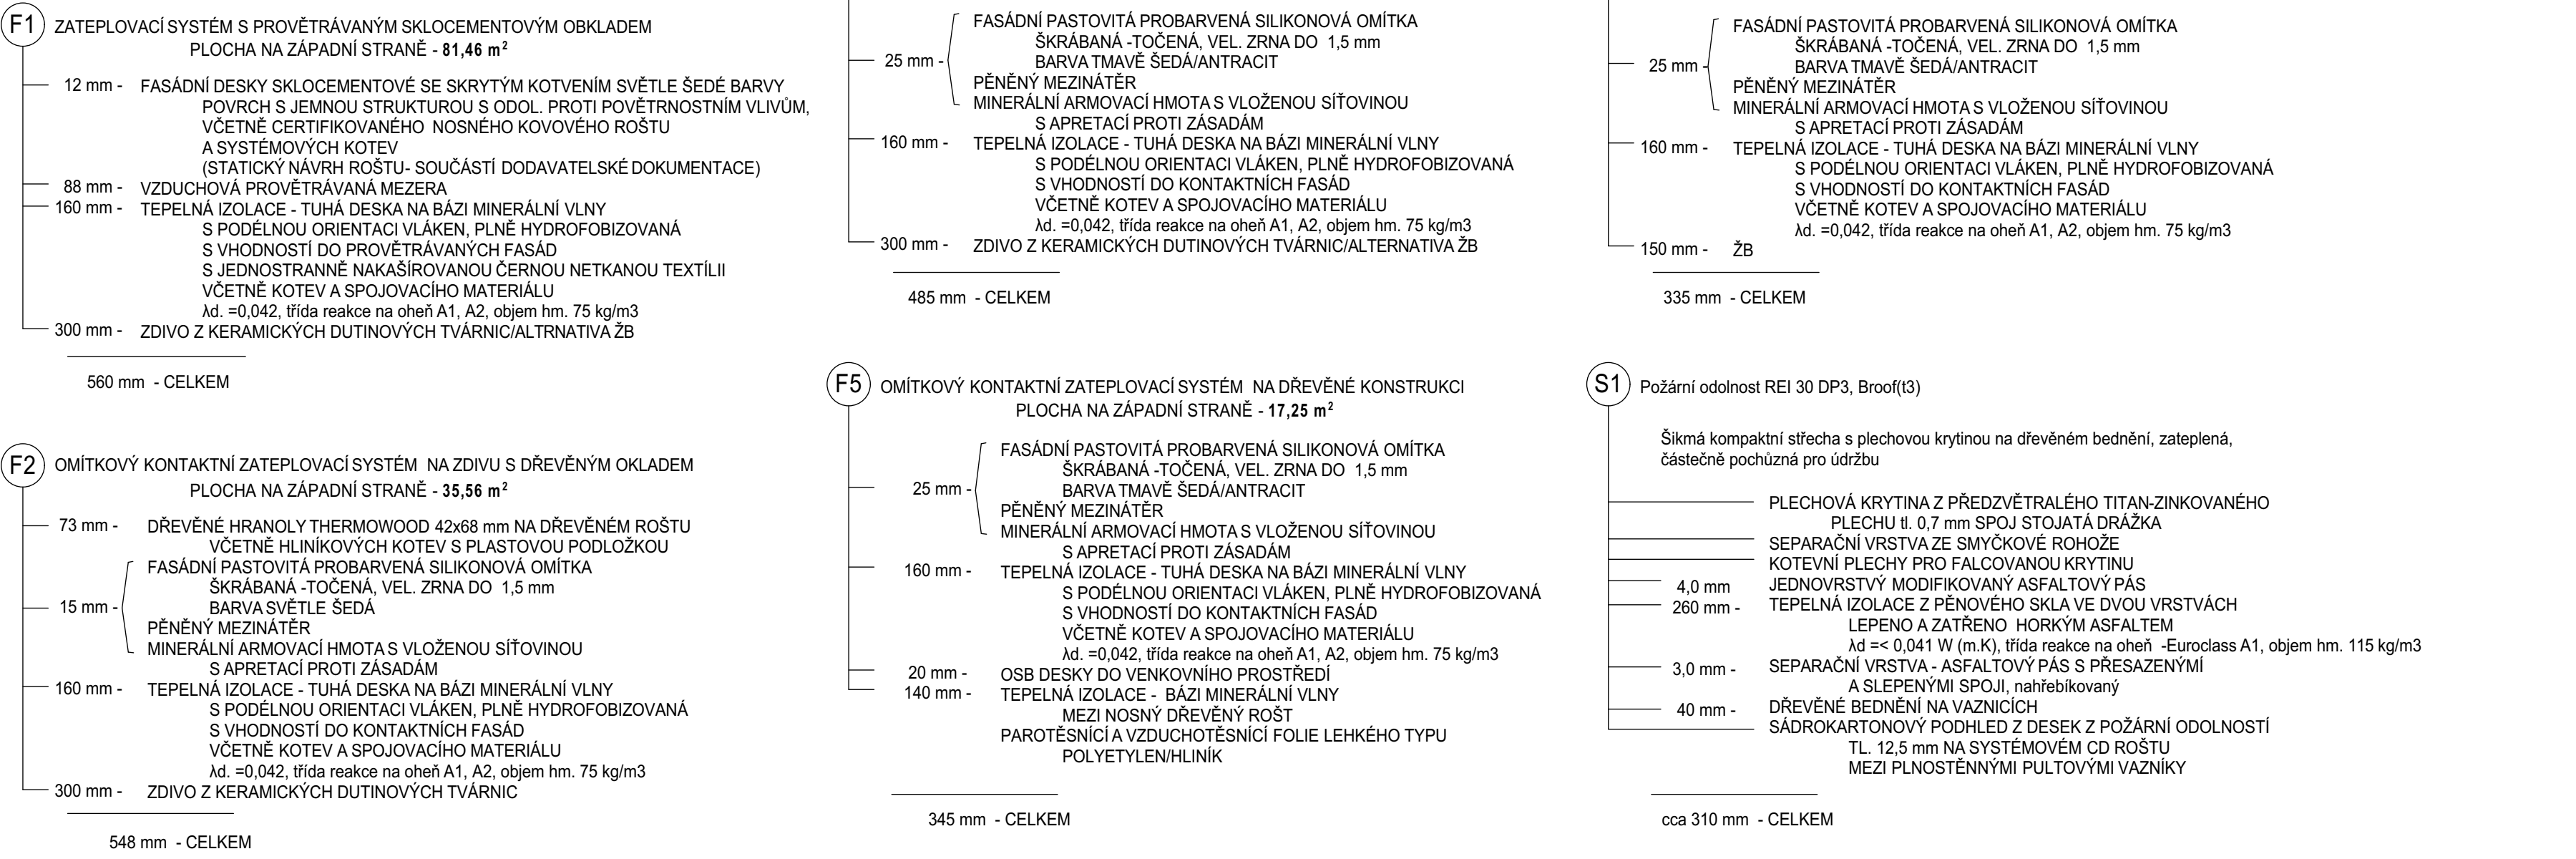


DETAIL "F-01" - OSTĚNÍ FASÁDY ZE SKLOCEMENTOVÉ DESKY

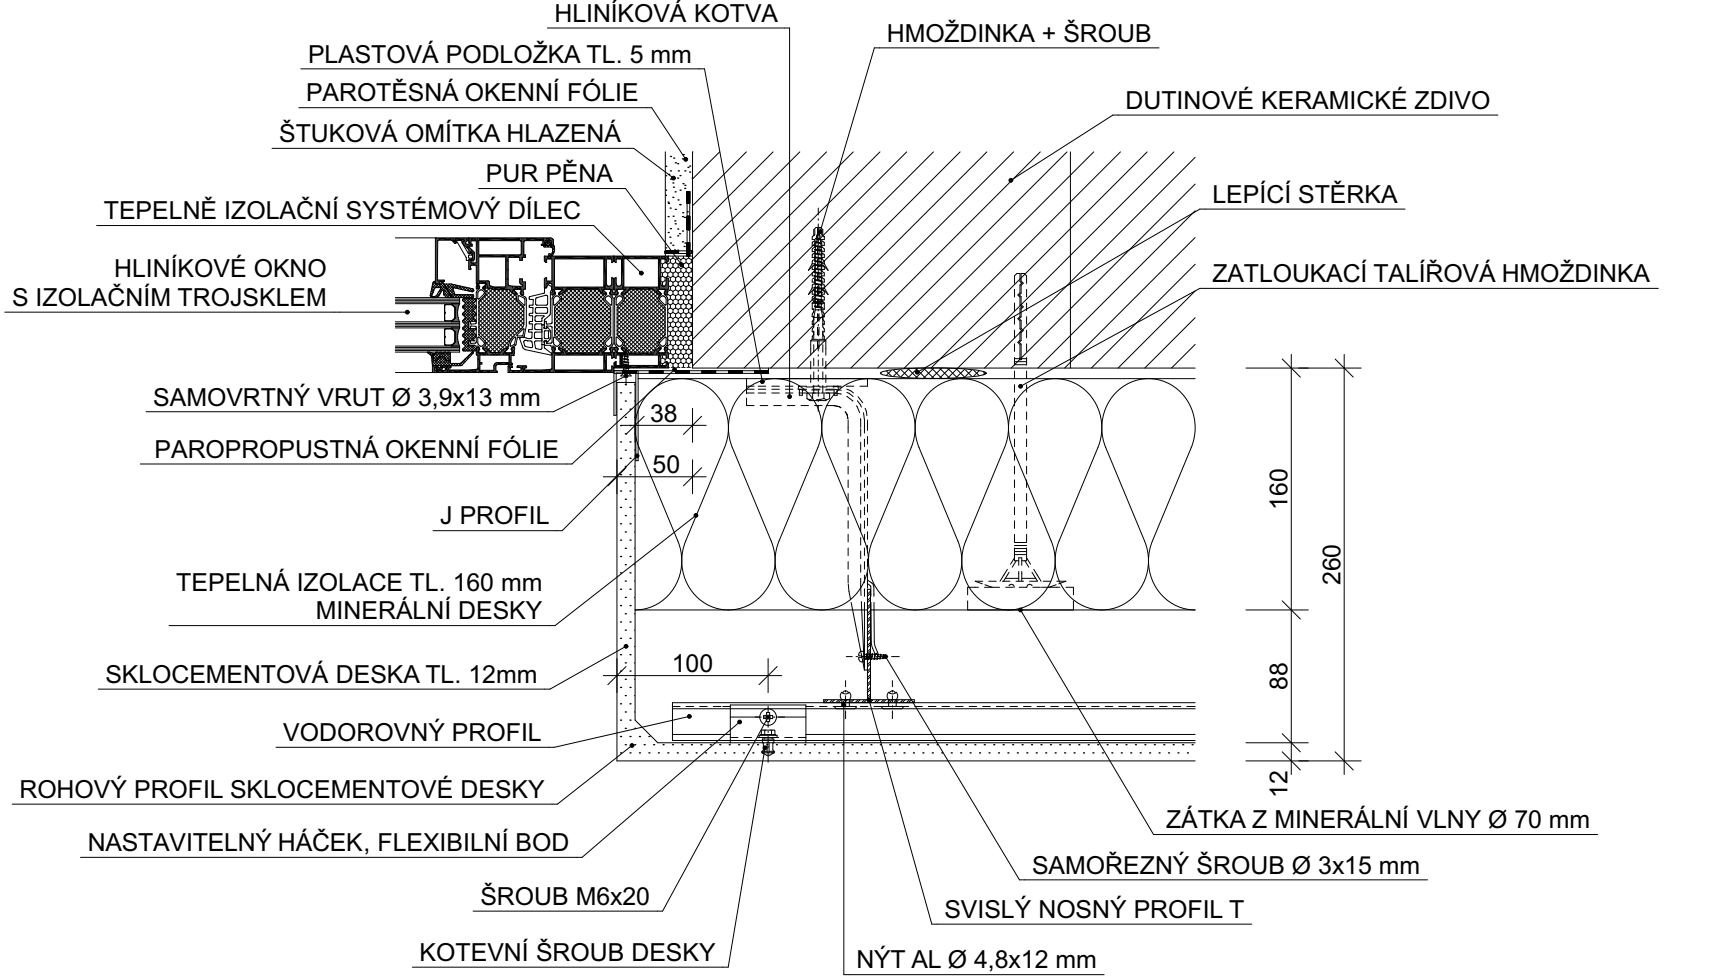


DETAIL "F-02" - NADPRAŽÍ FASÁDY ZE SKLOCEMENTOVÉ DESKY

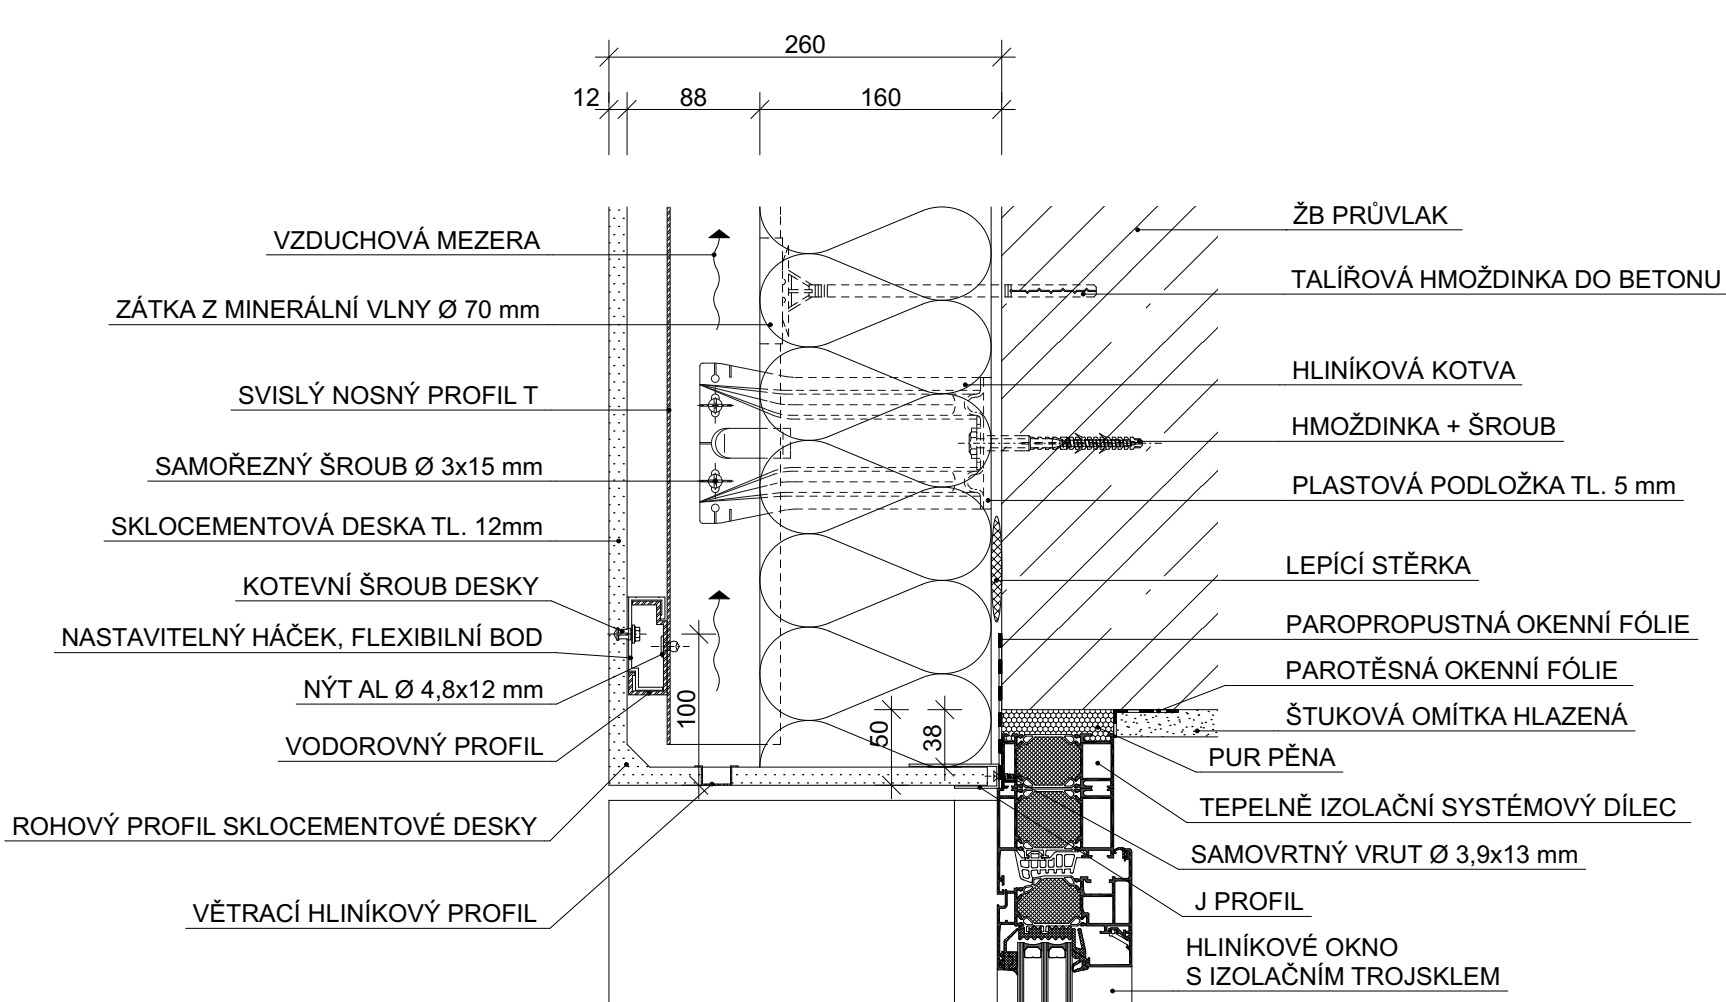

DETAIL "F-04" - VERTIKÁLNÍ NAPOJENÍ FASÁDY F1 NA FASÁDU F2

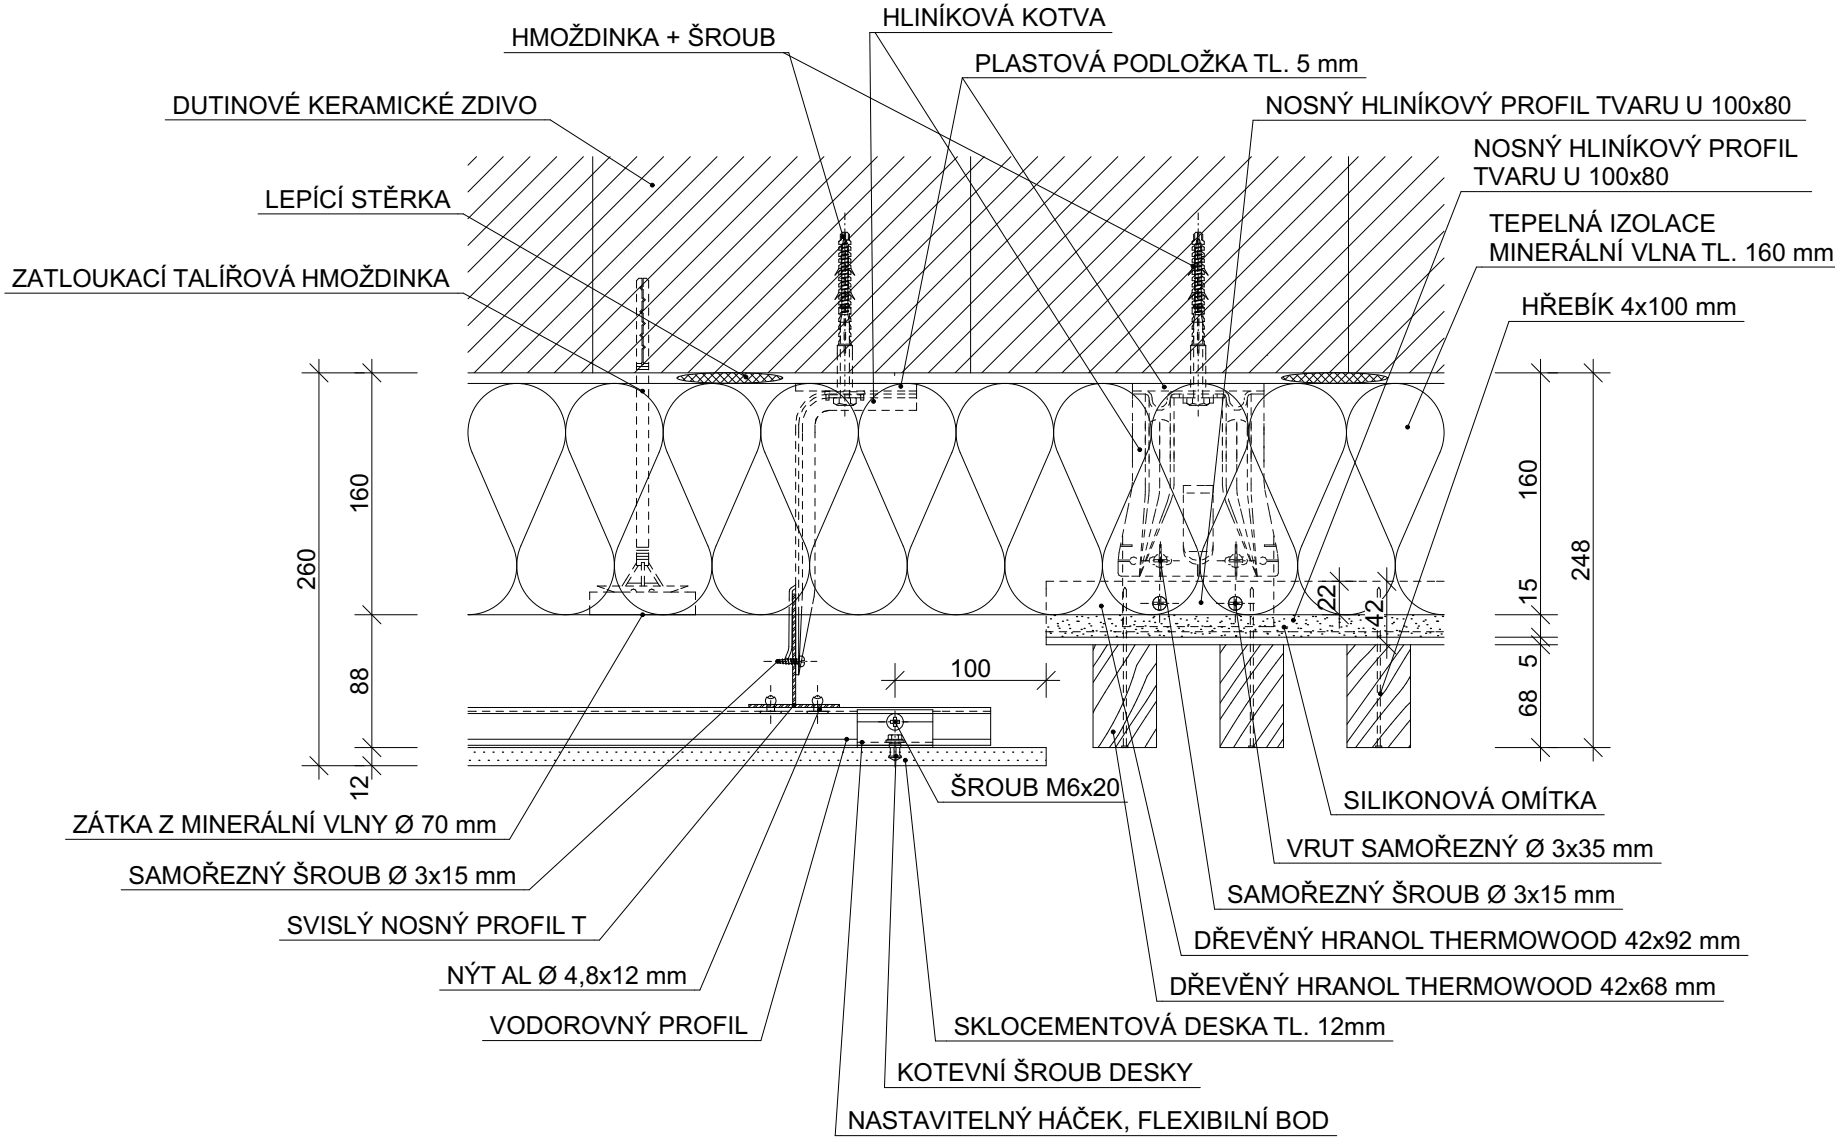


POHLED NA RASTR FASÁDY F1 A F2

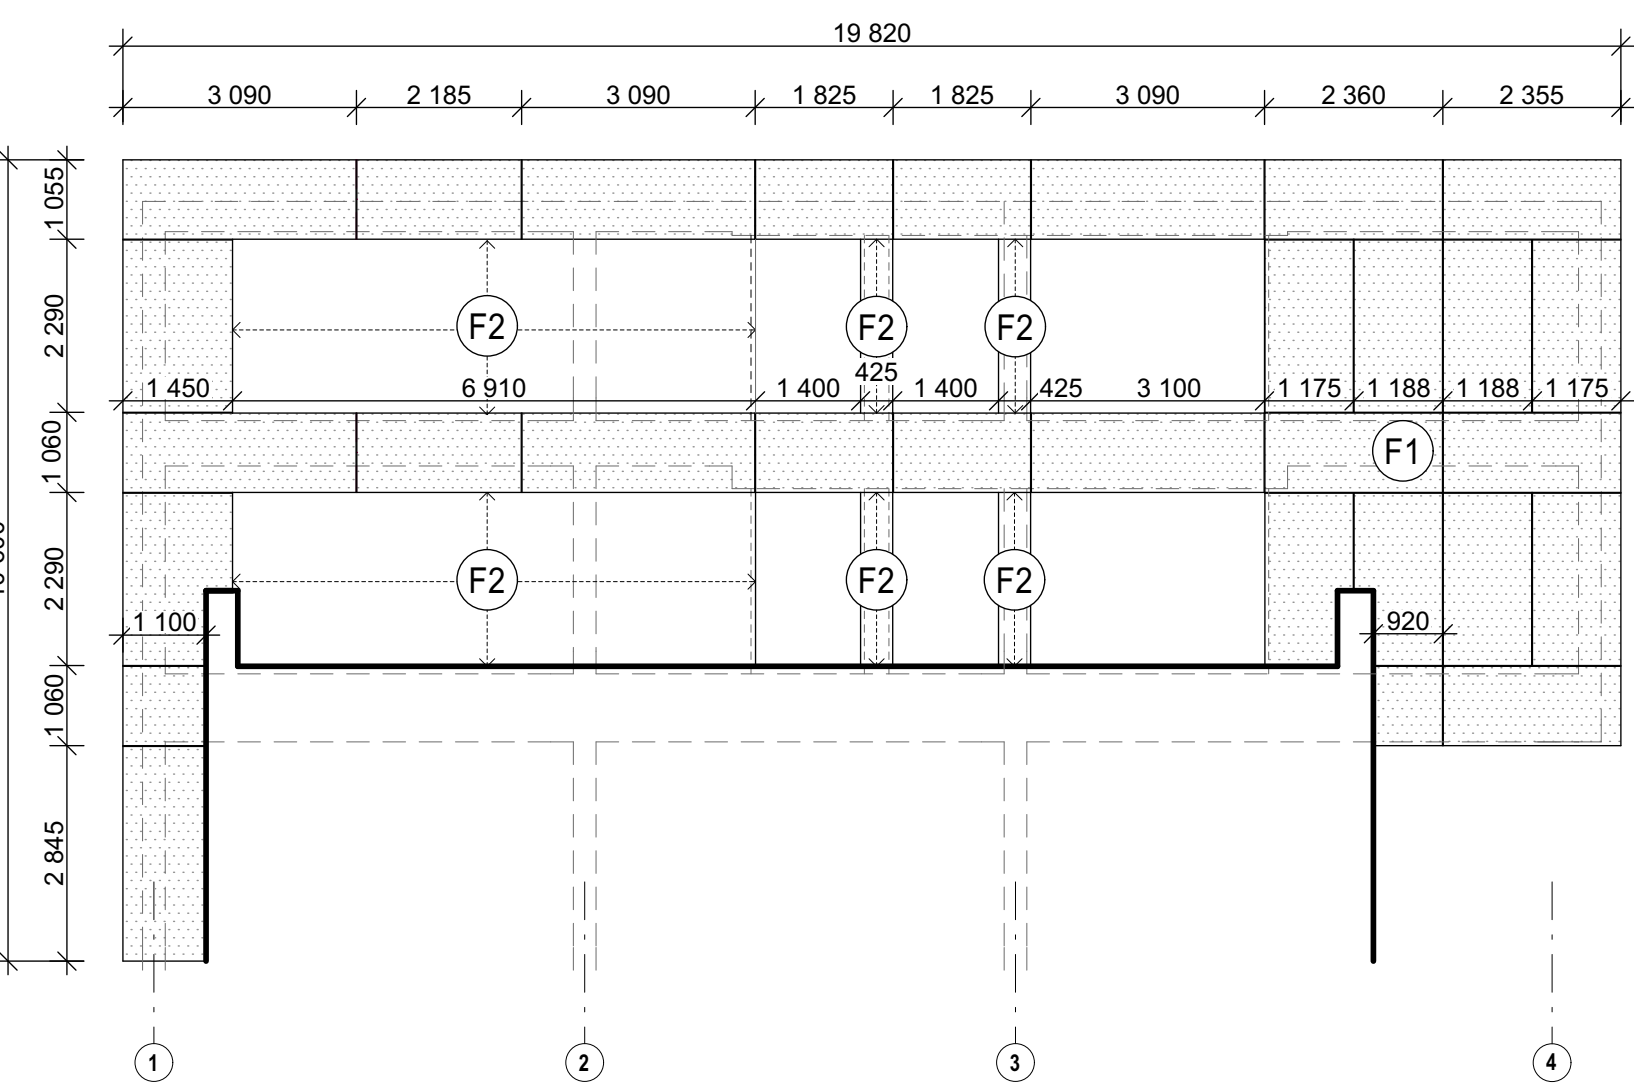

LEGENDA


- HRANA ŽB KONSTRUKCE
- HRANA ZDĚNÉ KONSTRUKCE
- RAST OBKLADU
- SVODY HROMOSVODU
- ⊗ AL VENKOVNÍ HLINÍKOVÁ VÝPLŇ - V. VÝKRES č. D03.01-36
- ⊗ K KLEMPÍŘSKÝ PRVEK VIZ. - VÝKRES č. D03.01-37
- S → SVÍTIDLO NÁSTĚNNÉ S PŘÍMÝM VYZÁŘOVÁNÍM

FASÁDNÍ DESKY PRO OSTĚNÍ A NADPRAŽÍ

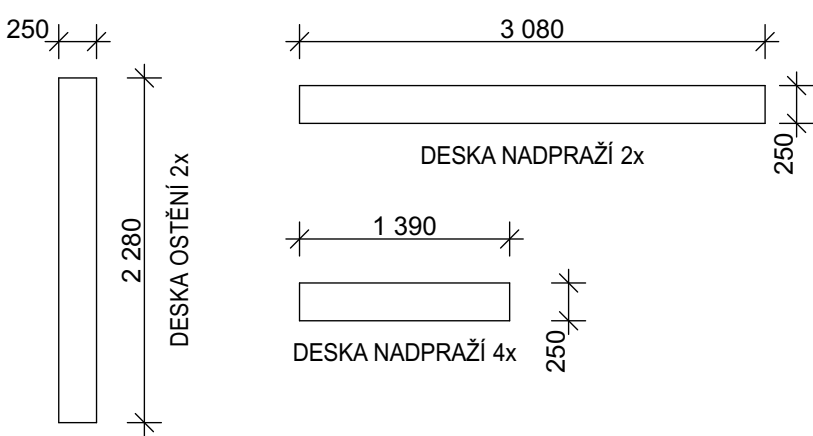

POZNÁMKA

- NEDÍLNOU SOUČÁSTÍ TOHOTO VÝKRESU JSOU VÝKRESY PŮDORYSŮ
- PROVĚTRÁVANÝ FASÁDNÍ OBKLAD ZE SKLOCEMENTOVÝCH DESEK JE ŘEŠEN JAKO UCULENÁ SYSTÉMOVÁ DODÁVKA VČETNĚ SKRYTÉHO KOTVENÍ, SPOJOVACÍCH A KOMPLETAČNÍCH PRVKŮ, UKONČOVACÍCH A DILATAČNÍCH LIŠT, VĚTRACÍ MŽÍŽKY PROTI HMYZU, LEMOVÁNÍ OSTĚNÍ A DVĚRNÍCH OTVORŮ
- FASÁDNÍ OBKLAD Z DŘEVĚNÝCH HRANOLŮ JE ŘEŠEN JAKO UCULENÁ SYSTÉMOVÁ DODÁVKA VČETNĚ DŘEVĚNÉHO PODKLADNÍHO ROSTU, SPOJOVACÍCH PROSTŘEDKŮ A KOTEV
- VŠECHNY SPOJOVACÍ PRVKY FASÁDNÍHO OBKLADU PLÁSTĚ MUSÍ BÝT GALVANICKY POZINKOVÁNY, DŘEVĚNÉ PROFILY MUSÍ BÝT OPATŘENY IMPREGNACÍ
- NA FASÁDĚ BUDE PŘEVEDENA UZEMŇOVACÍ SÍŤ DLE PROJEKTU ELEKTRO
- SKLADBA SOKLU VIZ. VÝKRES č. D03.1-03
- VE SKLADBĚ PROVĚTRÁVANÉ FASÁDY F1 V MÍSTĚ SKRYTÝCH SVODŮ BUDE MÍSTO MINERÁLNÍ VLNŮ POUŽITA TEPELNĚIZOLAČNÍ DESKA NA BÁŽI POLYISOKYANURÁTU TL. 60 mm, λ = 0,022, VIZ. VÝKRES č. D03.1-07

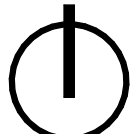

± 0,000 =287,80 m n. m. Bpv

TABULKA ZMĚN			
JMĚNA	POPIS ZMĚNY	DATUM	VYPRACOVAL
JMĚNA	POPIS ZMĚNY	DATUM	VYPRACOVAL
JMĚNA	POPIS ZMĚNY	DATUM	VYPRACOVAL
NAZEV DAVBY			
CENTRUM AKTIVNÍCH SENIORŮ			
HLAVNÍ PROJEKTANT Ing. arch. Tomáš JANČA		PROJEKTANT Ing. arch. Tomáš JANČA	
OBJEDNATEL Statutární město Frýdek - Místek, Rodná 1148, 738 01 Frýdek - Místek		VÝPRACOVAL Ing. arch. Tomáš JANČA	
STAVBNÍ OBJEKT SO 03 CENTRUM AKTIVNÍCH SENIORŮ		DOKUMENTACE D-03.1 ARCHITEKTONICKO STAVEBNÍ ŘEŠENÍ	
NAZEV VÝKRESU FASÁDY POHLED ZÁPADNÍ "F4"		DOKUMENTACE D-03.1.21	
MÍSTO DOKUMENTACE STATUTÁRNÍ MĚSTO FRÝDEK - MÍSTEK, RODNÁ 1148, 738 01 FRÝDEK - MÍSTEK		MÍSTO DOKUMENTACE STATUTÁRNÍ MĚSTO FRÝDEK - MÍSTEK, RODNÁ 1148, 738 01 FRÝDEK - MÍSTEK	