

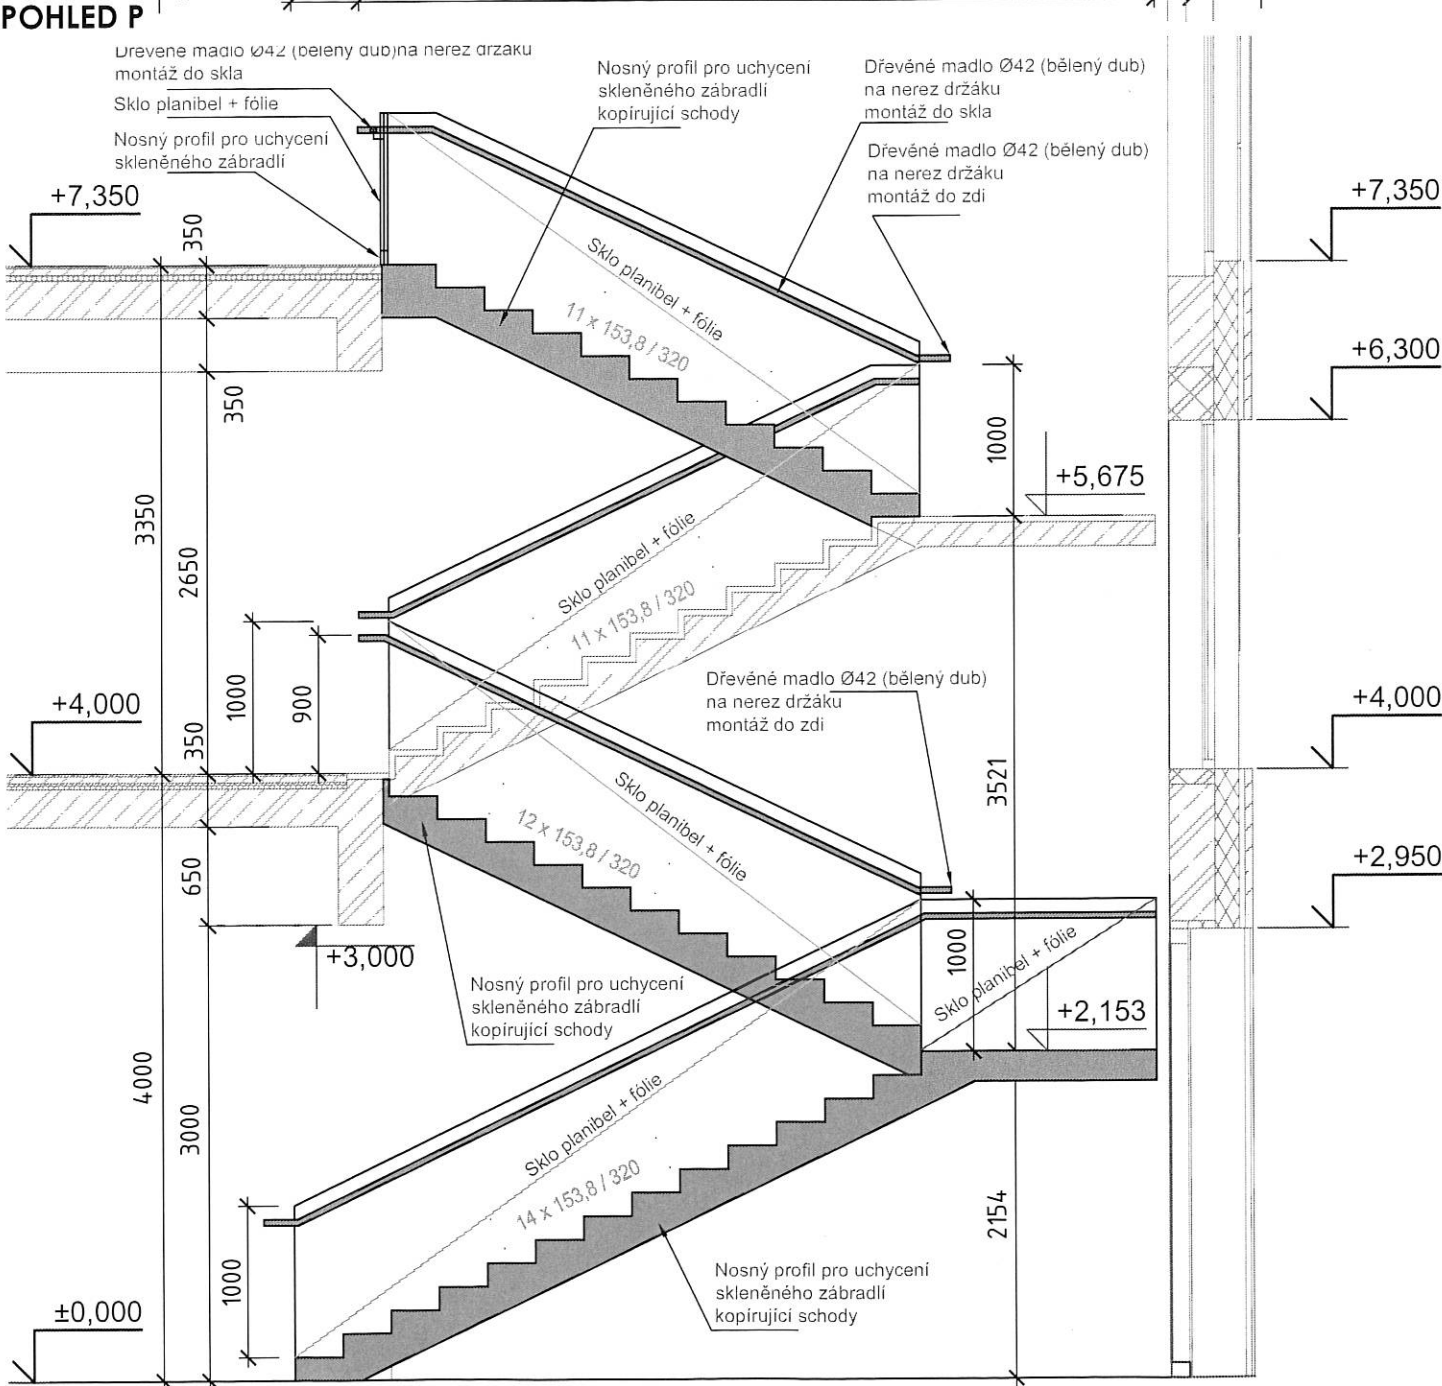


PŮDORYS ZÁBRADLÍ 1.NP-2.NP

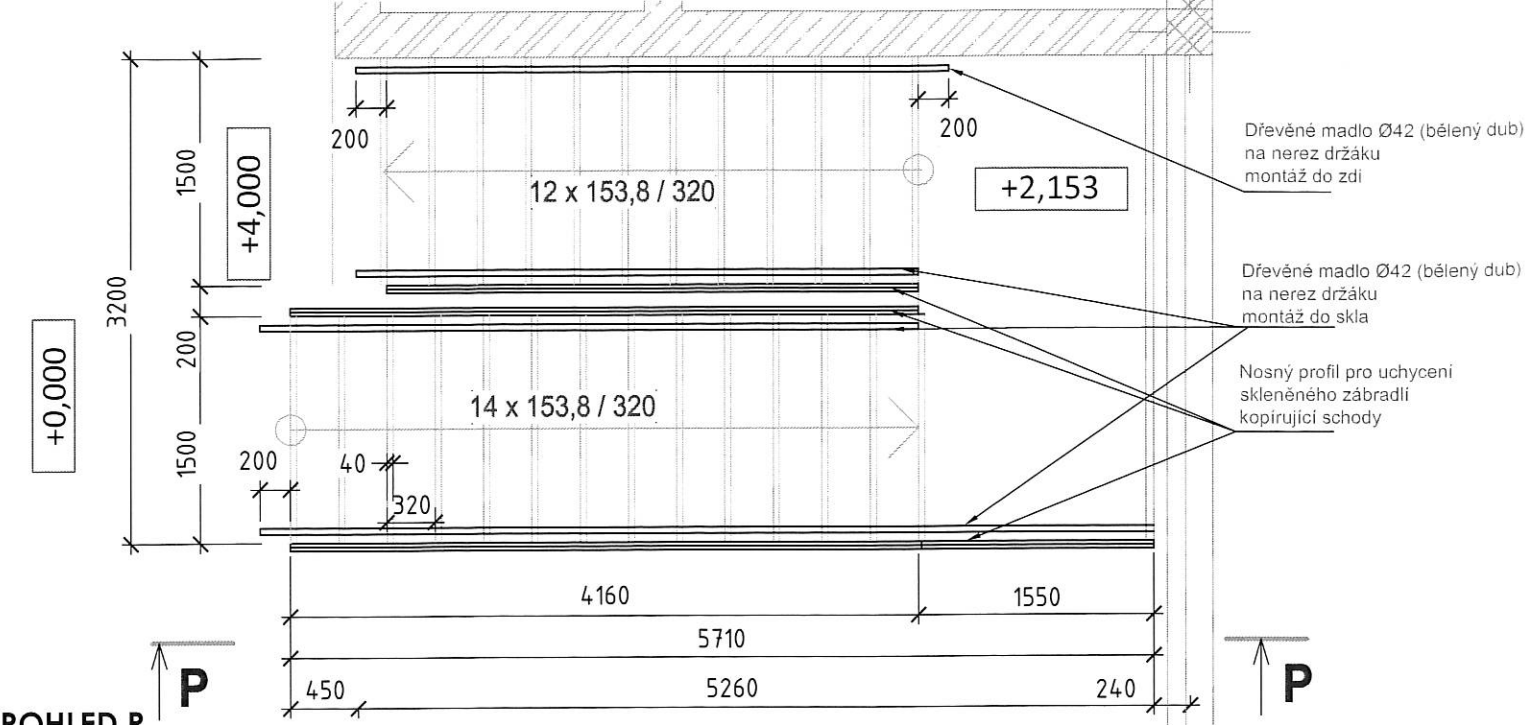

PŮDORYS ZÁBRADLÍ 2.NP-3.NP

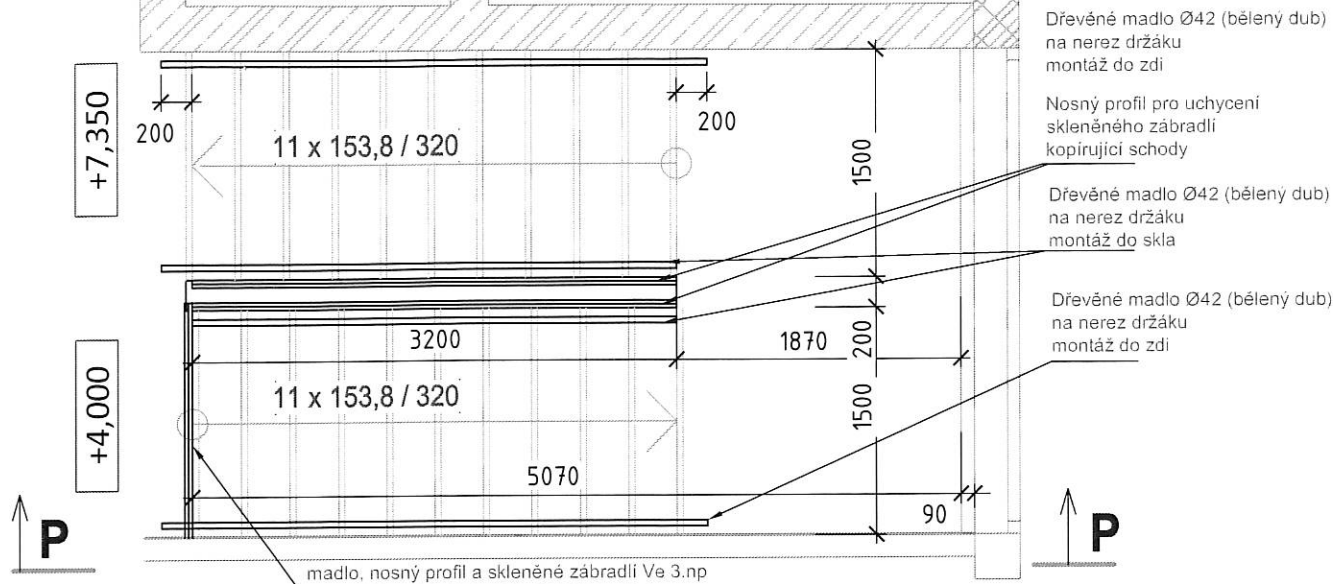

POPIS
Sklo čiré pro zábradlí v interiéru
Označení ESG,VSG 8.8.2. sklo tvrzeno-lepené, hrany broušené do lesku, vrtané pro uchycení na terče,
Sklo planibel 8mm + fólie 0,38 mm + 0,76mm +8mm sklo planibel. Tl. skla 16,76mm váha skla 42 kg/m²

Kotvení zábradlí z boku schodiště přes nosný profil pro uchycení zábradlí, kopírující tvar schodiště s únosností pro navržený typ skleněného zábradlí

Nastavitelný držák madla s regulovatelnou výškou
Dřevěné madlo Ø42 (bělený dub) na nerez držáku montáž do skla

Nastavitelný držák madla s regulovatelnou výškou
Dřevěné madlo Ø42 (bělený dub) na nerez držáku montáž do zdi

TENTO VÝKRES NENÍ DÍLENSKOU DOKUMENTACÍ !!!
DÍLENSKÁ DOKUMENTACE BUDE PROVEDENA DLE SKUTEČNÉHO ZAMĚŘENÍ STAVBY !!!

TABULKA ZMĚN			
ZMĚNA	POPIS ZMĚNY	DATUM	VYPRACOVAL
-	-	J./2017	-
ZMĚNA	POPIS ZMĚNY	DATUM	VYPRACOVAL
ZMĚNA	POPIS ZMĚNY	DATUM	VYPRACOVAL

NÁZEV STAVBY				CHVÁLEK ATELIER	
CENTRUM AKTIVNÍCH SENIORŮ					
HLAVNÍ PROJEKTANT Ing.arch. Tomáš JANČA	ARCHITEKT Ing.arch. Tomáš JANČA	PROJEKTANT Ing.arch. Tomáš JANČA	VYPRACOVAL Ing.Daniela PRÁŠKOVÁ	CHVÁLEK ATELIER s.r.o. Kalkova 1064/12 702 00 OSTRAVA	IČO: 05725674 tel.: 595 693 250 email: info@chvalekatelier.cz
OBJEDNATEL Statutární město Frýdek - Místek, Radniční 1148, 738 01 Frýdek - Místek				STUPEŇ DPS	DATUM 10/2017
STAVEBNÍ OBJEKT SO 03 CENTRUM AKTIVNÍCH SENIORŮ				MĚŘITKO 1:50	FORMÁT A4 2x A4
NÁZEV VÝKRESU				ARCHIVNÍ ČÍSLO	ČÍSLO ZAKÁZKY
SKLENĚNÉ ZÁBRADLÍ - 4/OS				ČÍSLO VÝKRESU D-03.1-41	REVIZE 16-122-5
TENTO DOKUMENT JE MAJETKEM SPOLEČNOSTI CHVÁLEK ATELIER s.r.o. , BEZ PÍSEMNÉHO SOUHLASU ODPOVĚDNÉHO ZÁSTUPCE FIRMY ATELIER CHVÁLEK s.r.o. NESMÍ BÝT DOKUMENT KOPÍROVÁN, POUŽIT NEBO PŘEDÁN TŘETÍ OSOBOU K DALŠÍMU POUŽITÍ					