



OBJEKT A

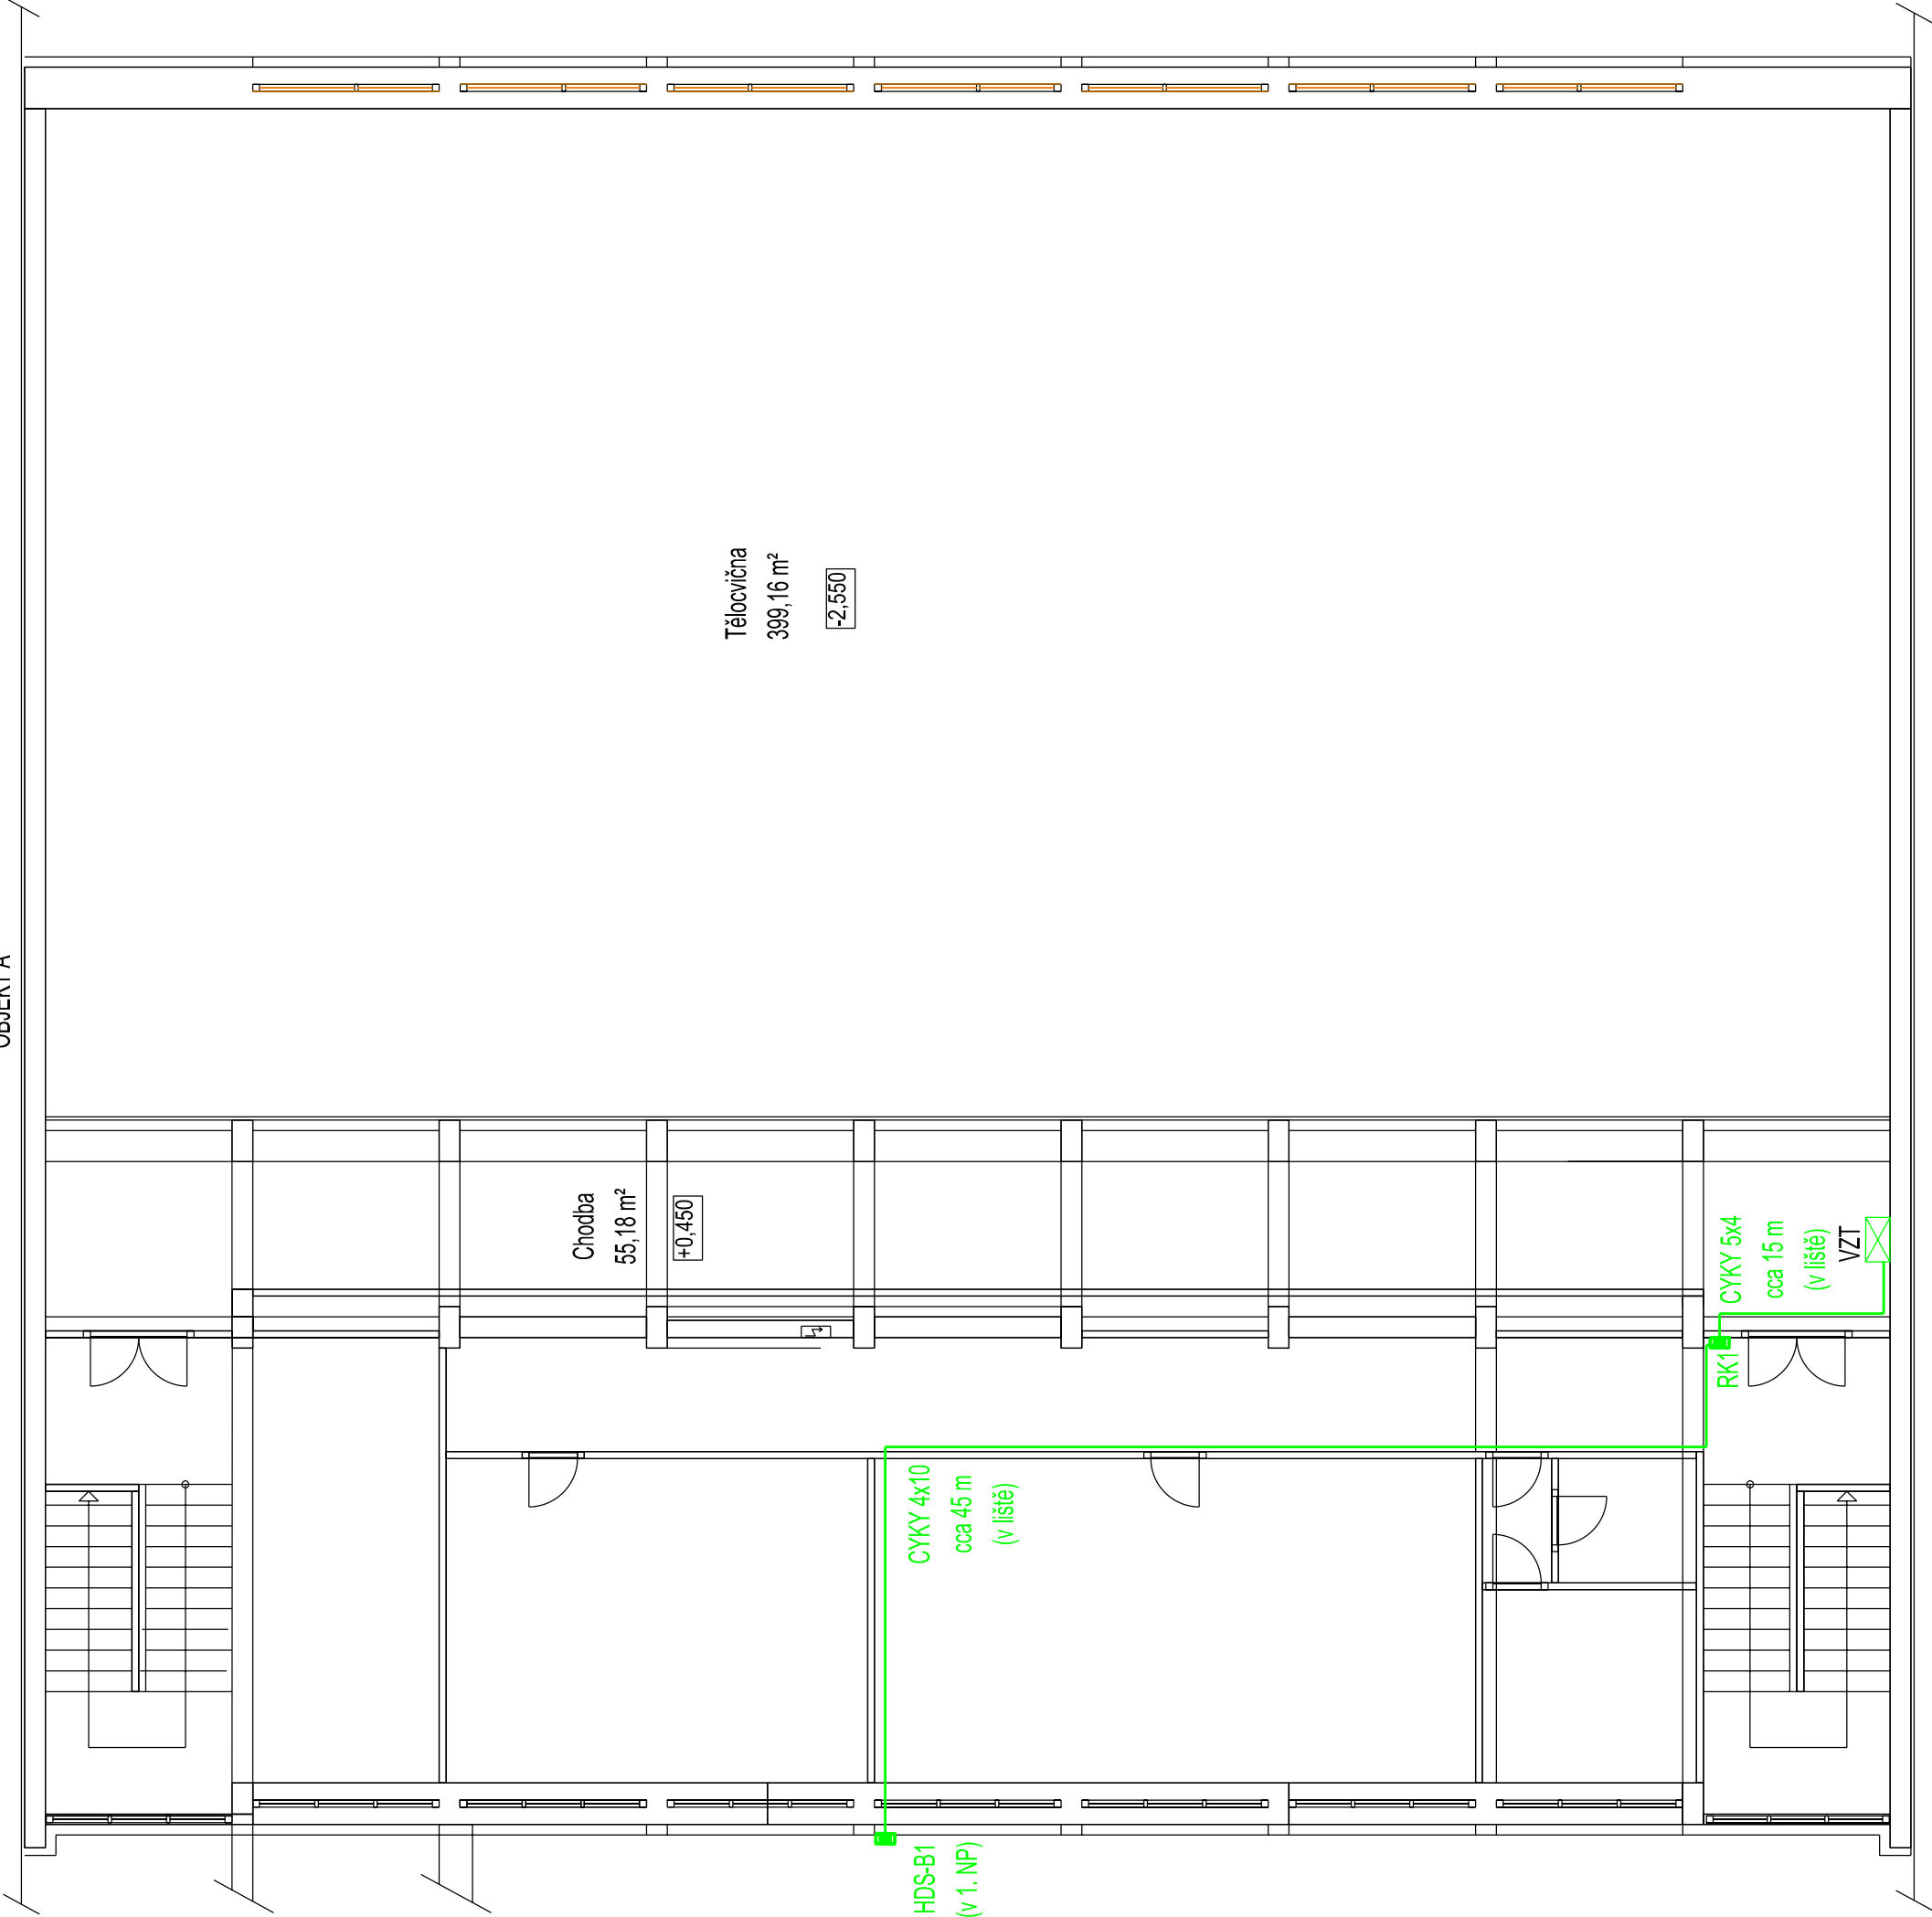

Tělocvična
399,16 m²
±2,550

Chodba
55,18 m²
+0,450

±0,000=287,85

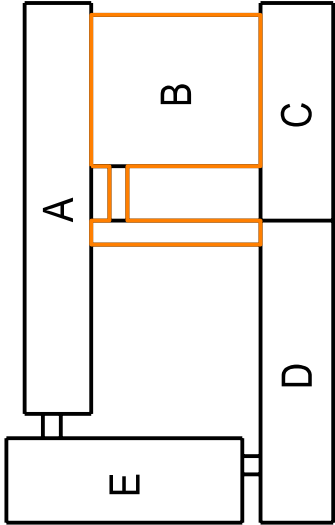

NAPĚŤOVÁ SOUSTAVA: 3 PEN 50 HZ 400V/TN-C-S

Investor:	Město Frydek-Místek	Vypracoval:	Jiřina:	Miroslav Navrátil	Page:	NOVPRO FM, s.r.o. Sadová 609, Frydek-Místek
Měřítko:	1:100	Opisovatel:	Jiřina:	Bc. Vít Novák	Page:	
Formát:	A3	Pracovník:				DPS
Název díla:	ZŠ-FM, Pionýrů 400, REKONSTRUKCE TĚLOCVİCNY					Datum: 03/2018
						Číslo zápisu: ID-302442
Název výkresu:	Elektrinstalace - Trasa kabelu (2. NP)					Číslo výkresu: E1.1

OBJEKT C