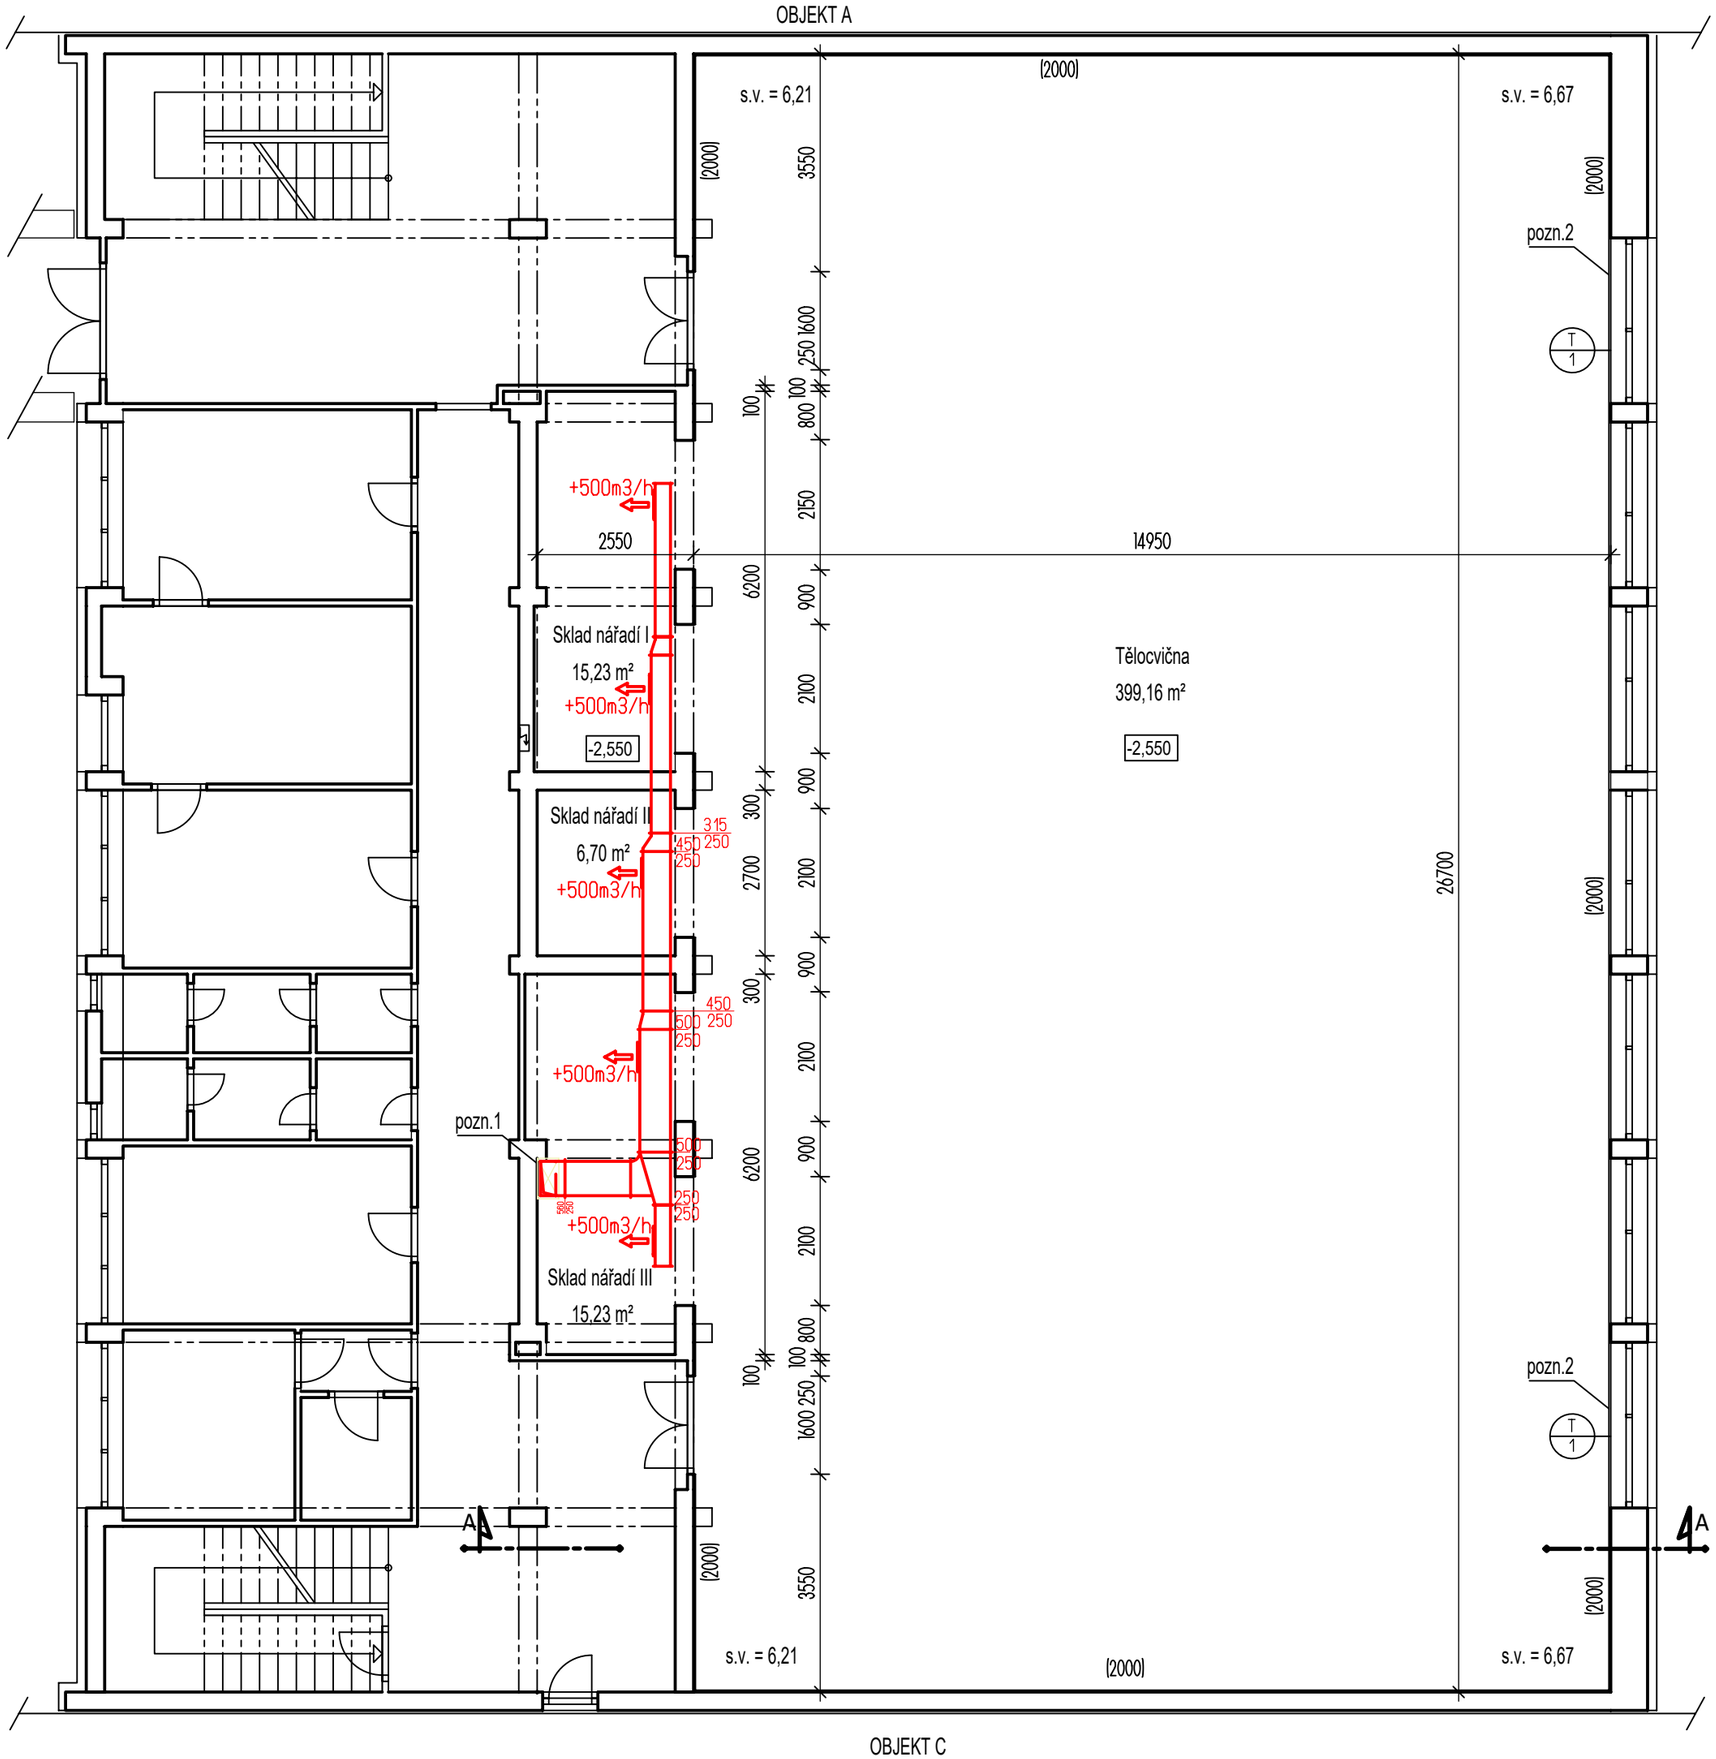

LEGENDA MATERIÁLŮ

STÁVAJÍCÍ KONSTRUKCE

POZNÁMKY:

POZN. 1- PRO ZAJIŠTĚNÍ PROVĚTRÁVÁNÍ 3 SKLADŮ S NÁŘADÍM DOJDE K VYBOURÁNÍ PROSTUPU DO STROPU VEL. 660x350x250 mm (Otvor do betonové podlahy bude vyřezán nebo vyvrtán "neužívat příklep ani bourací kladivo – bourací rázy". Po vyřezání bude přizván ke kontrole projektant (statik) a bude rozhodnuto o začištění otvoru, případně zajištění. PD počítá s monolitickou bet.stropní deskou a s následným osazením obvodového rámečku z L 120/120/6 (2bm) dovnitř otvoru, chemicky kotveno 8 ks M10. Stavební práce budou prováděny odbornou firmou popřípadě za odborného dohledu.)

POZN. 2- KRAJNÍ OKNA BUDOU V RÁMCI STAVEBNÍ ÚPRAVY VYMĚNĚNA ZA NOVÁ PLASTOVÁ - IZOLAČNÍ TROJSKLO Uw<1,00 W/m².K

V TĚLOCVIČNĚ DOJDE K NÁSLEDUJÍCÍM ÚPRAVÁM
- DEMONTÁŽ A ZPĚTNÁ MONTÁŽ 9 RADIÁTORŮ VČETNĚ DŘEVĚNÉHO OBLOŽENÍ
- DEMONTÁŽ A ZPĚTNÁ MONTÁŽ SÍTÍ NA STĚNĚ (6 NAPÍNACÍCH LANEK, 83 m² A 6 BASKETBALOVÝCH KOŠŮ (24 ŠROUBKŮ S MATICEMI)
- DEMONTÁŽ OBLOŽENÍ - 2 m
- OPRAVA ODPADAJÍCÍCH ČÁSTÍ OMÍTEK - 10%
- POD DEMONTOVANÝM OBLOŽENÍM NATAŽENÍ NOVÝCH OMÍTEK AŽ K ZEMI
- NA STĚNÁCH NOVÁ MALBA
- STROP - NOVĚ NASTŘÍKANÁ MALBA
- DEMONTÁŽ A POSUNUTÍ 2 OZVUČENÍ, 1 ZVONKU A 1 HODIN

VE SKLADECH NÁŘADÍ BUDE PROVEDENA NOVÁ MALBA

±0,000=287,85

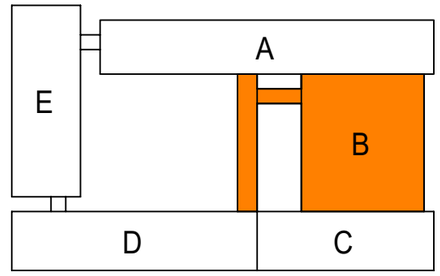

Projekční kancelář: Ing. Petra Rusinová, Černá cesta 1909, 738 01 Frýdek-Místek
tel. +420 775 445 245, e-mail: rusinova@inproprojekt.cz, web www. inproprojekt.cz

Vypracovala: Ing. Petra Rusinová
Zodpovědný projektant: Ing. Jaromíra Müllerová

Investor: Statutární město Frýdek-Místek
Radniční 1148
738 01 Frýdek-Místek

Akce: ZŠ F-M, Pionýrů 400 - rekonstrukce tělocvičny
č.parc. 1750/5 , k.ú. Místek

Část: Architektonicko-stavební řešení

Název výkresu: Půdorys 1.NP

Číslo paré:

Stupeň P.D.:	Datum:	Číslo zakázky:	Měřítko:	Číslo výkresu:
DPP	XII.2017	58/2017	1:100	D.1.2