


2.NP - Nový stav

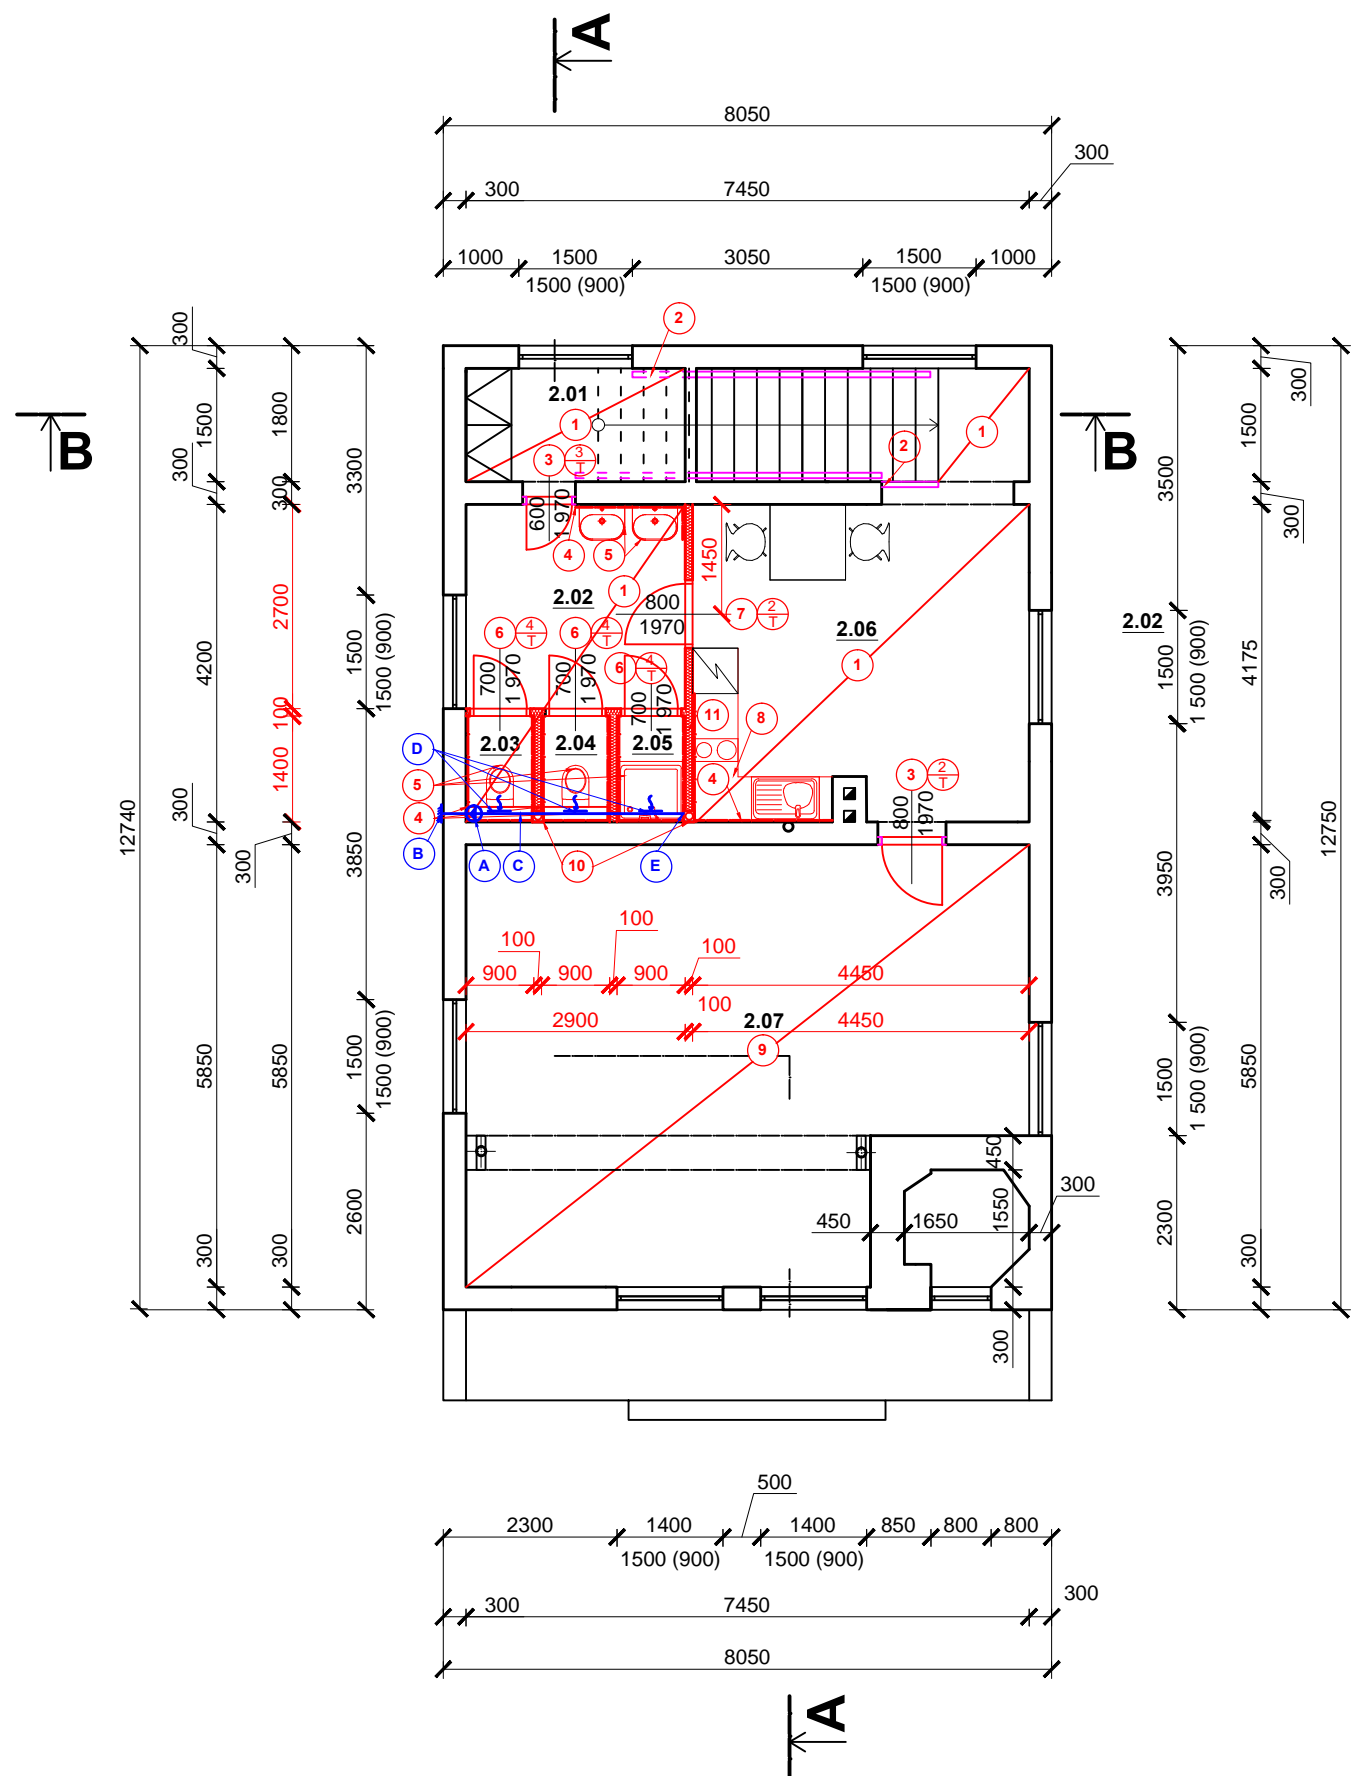

LEGENDA MÍSTNOSTÍ

ozn.	Název	Plocha	Podlaha	Stěny a strop	Poznámka
201	Šatna	4,35 m <sup>2</sup>	Lino	Vápenocem. omítka	PVC lišta po obvodu
202	Chodba	7,83 m <sup>2</sup>	Lino	Vápenocem. omítka	PVC lišta po obvodu
203	WC	1,26 m <sup>2</sup>	Keram. dlažba	Vápenocem. omítka	Obklad do výšky 2,2 m
204	WC	1,26 m <sup>2</sup>	Keram. dlažba	Vápenocem. omítka	Obklad do výšky 2,2 m
205	Sprcha	1,26 m <sup>2</sup>	Keram. dlažba	Vápenocem. omítka	Obklad do výšky 2,2 m
206	Kuchyňka	18,42 m <sup>2</sup>	Lino	Vápenocem. omítka	Obklad výšky 0,6 m
207	Klubovna	39,38 m <sup>2</sup>	Zátěž. koberec	Vápenocem. omítka	Koberec. lišta po obvodu

LEGENDA POUŽITÉHO ZNAČENÍ:

- Stávající nosné zdivo tl. 300 mm
- Nové konstrukce
- Repasé konstrukcí.
- 0
- Nové štukové omítky v rozsahu celého objektu.

1

2

3

4

5

6

7

8

9

10

11

1

T

4

T

A

B


C

D

E

POZNÁMKA:

Popis konstrukcí a úprav - blíže viz Technická zpráva  
Technická zpráva je nedílnou součástí projektové dokumentace

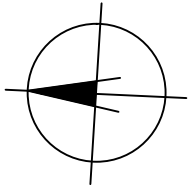

Stupeň projektové dokumentace:		Datum
DOKUMENTACE PRO PROVEDENÍ STAVBY		Říjen 2017
Autorizovaný projektant		Č. zakázky
Ing. Vladimír Hořelka		
Vypracoval		Měřítko
Bohumil Vojtíšek		1 : 100
Investor stavby:	Statutární město Frýdek–Místek, Radniční 1148, 73801	Č. výkresu
Místo stavby:	Pod Kabáticí 291, 73842, Frýdek–Místek	
Název zakázky:		D.1.1-007
Č.P. 291 Chlebovice – oprava hasičské zbrojnice vč. elektroinstalace		
Výkres:	2.NP – Nový stav	Paré č.