


SCHÉMA PODLAŽÍ

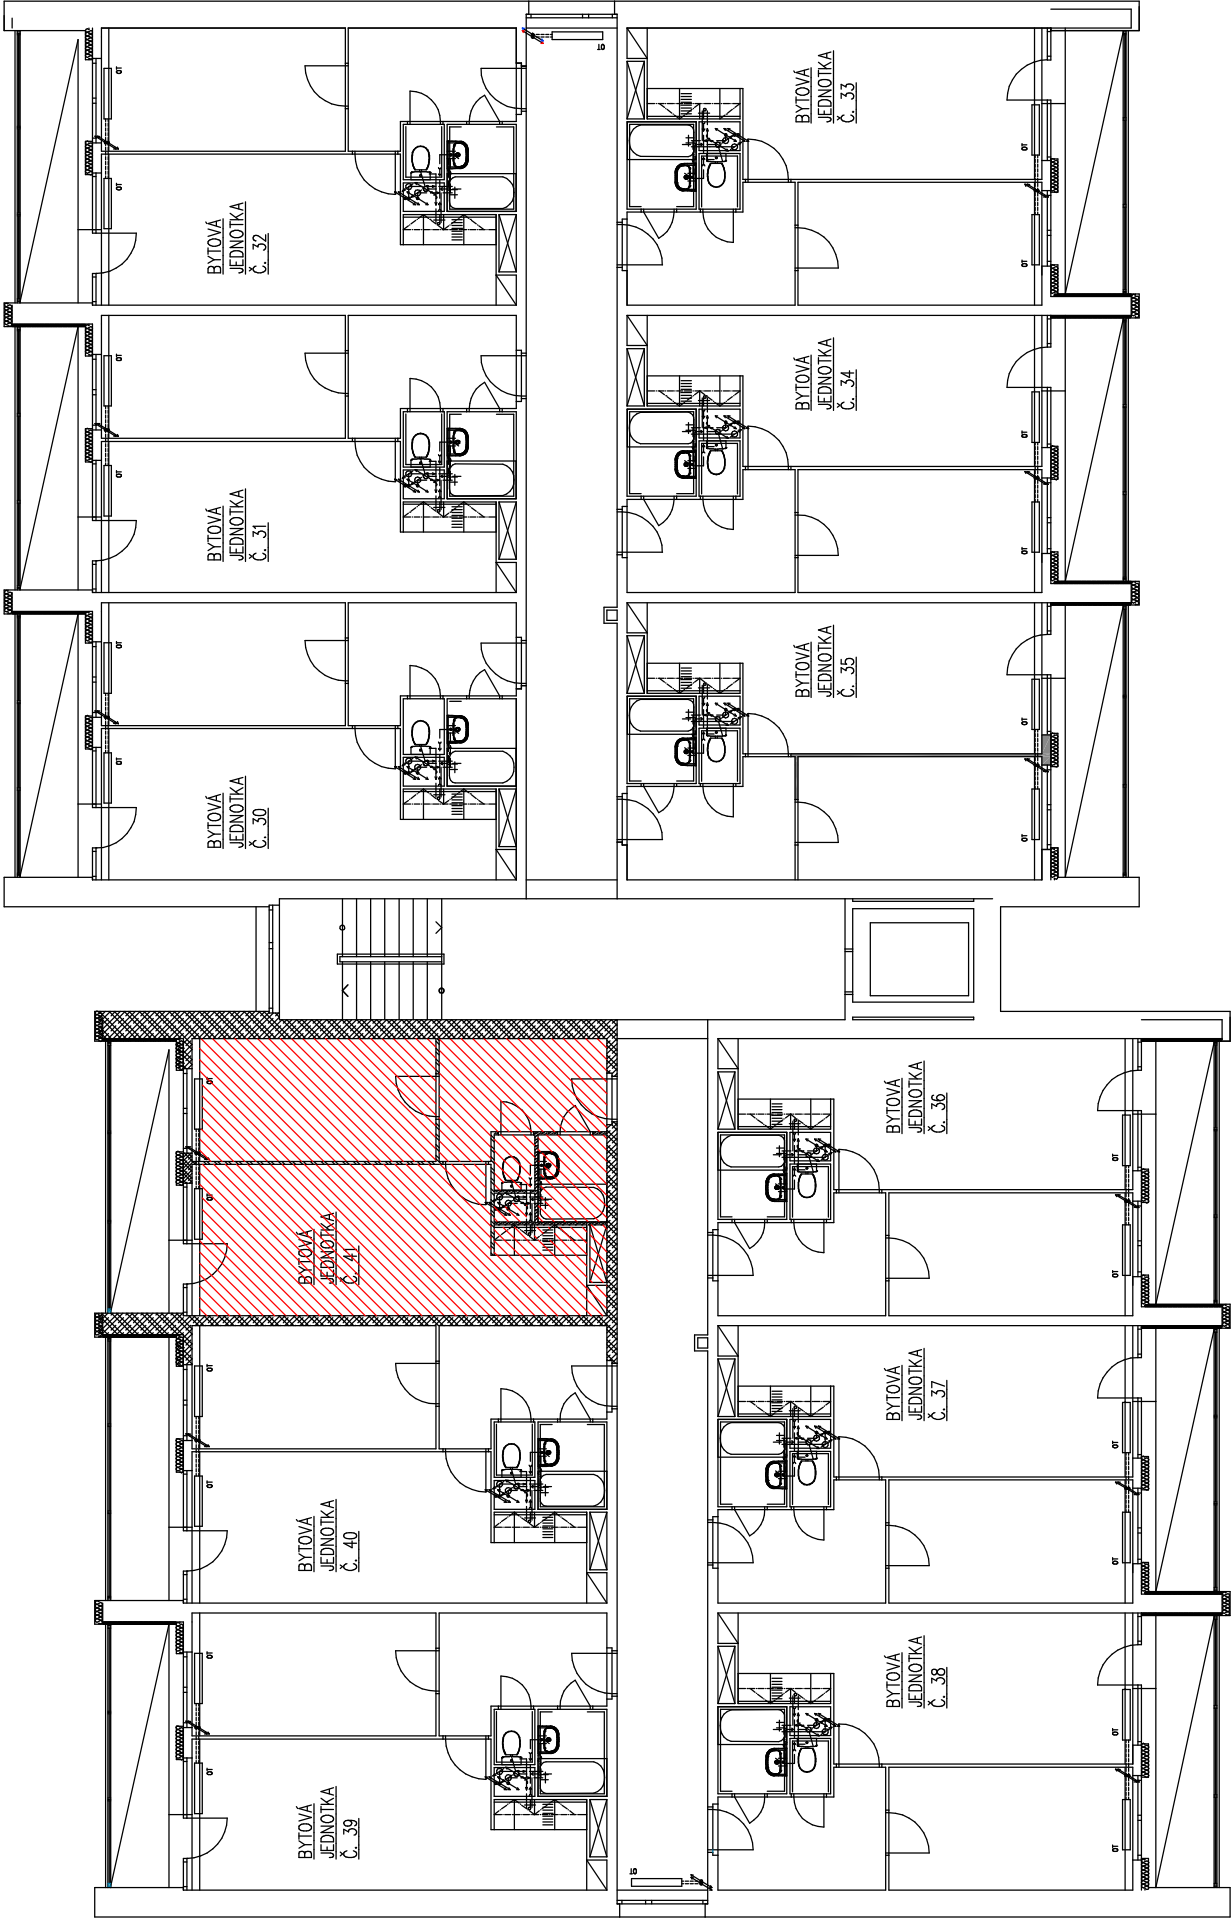

ŘEŠENÁ BYTOVÁ JEDNOTKA

Stupeň projektové dokumentace:		Datum	
DOKUMENTACE PRO PROVEDENÍ STAVBY		Květen 2018	
Autorizovaný projektant		Č. zakázky	
Ing. Vladimír Hořelka		Vypracoval	
		Bohumil Vojtíšek	
		Měřítko	
		1:150	
Investor stavby:	STATUTÁRNÍ MĚSTO FRÝDEK MÍSTEK	Č. výkresu	
Místo stavby:	Na Aleji 82, Frýdek Místek		
Název zakázky:			
OPRAVA TYPOVÉ BYTOVÉ JEDNOTKY VELIKOSTI 2+KK V DOMĚ ČP. 82, NA ALEJI, FRÝDEK–MÍSTEK		D.1.1-01	
Výkres:		Paré č.	
		SCHÉMA	