

LEGENDA MÍSTNOSTÍ

Tabulka místností					
Číslo	Jméno	Plocha [m <sup>2</sup> ]	Podlaha	Stěny	Strop
01	PŘEDSÍŇ	6,77	POVLAK LINOLEUM	MALBA VÁPENNÁ	MALBA VÁPENNÁ
02	POKOUJ	11,81	POVLAK LINOLEUM	MALBA VÁPENNÁ	MALBA VÁPENNÁ
03	OBÝVACÍ POKOUJ + KK	21,41	POVLAK LINOLEUM	MALBA VÁPENNÁ	MALBA VÁPENNÁ
04	WC	0,89	POVLAK LINOLEUM	MALBA VÁPENNÁ	MALBA VÁPENNÁ
05	KOUPELNA	2,37	POVLAK LINOLEUM	MALBA VÁPENNÁ	MALBA VÁPENNÁ

Celková plocha [m²]: 43,25



BOURANÉ KONSTRUKCE

Tabulka bublin				
OZNAČENÍ	POPIS	ROZMĚRY [mm]	POČET KUSŮ	
01	Demontáž vstupních dveří vč. zárubně	800x1970	1	1
2	Demontáž umakartované bytové jádra	27,72m2	1	1
3	Demontáž inter. dveří vč. zárubně	600x1970mm	2	2
4	Demontáž inter. dveří bez zárubně	800x1970mm	2	2
5	Demontáž zařizovacích předmetů—vana, WC, umyvadlo, bateie		3	3
6	Demontáž kuchyňské linky	1840mm	1	1
7	Demontáž potravinové skříně	600x400mm	1	1
8	Demontáž šatní skříně	1300x600mm	1	1
9	Demontáž PVC krytiny	14,14m2	4	4

LEGENDA MATERIÁLŮ



ZDIVO BETONOVÉ




ZDIVO CHELNÉ



UMAKARTOVÁ PŘÍČKA

BYTOVÁ  
JEDNOTKA  
Č. 41

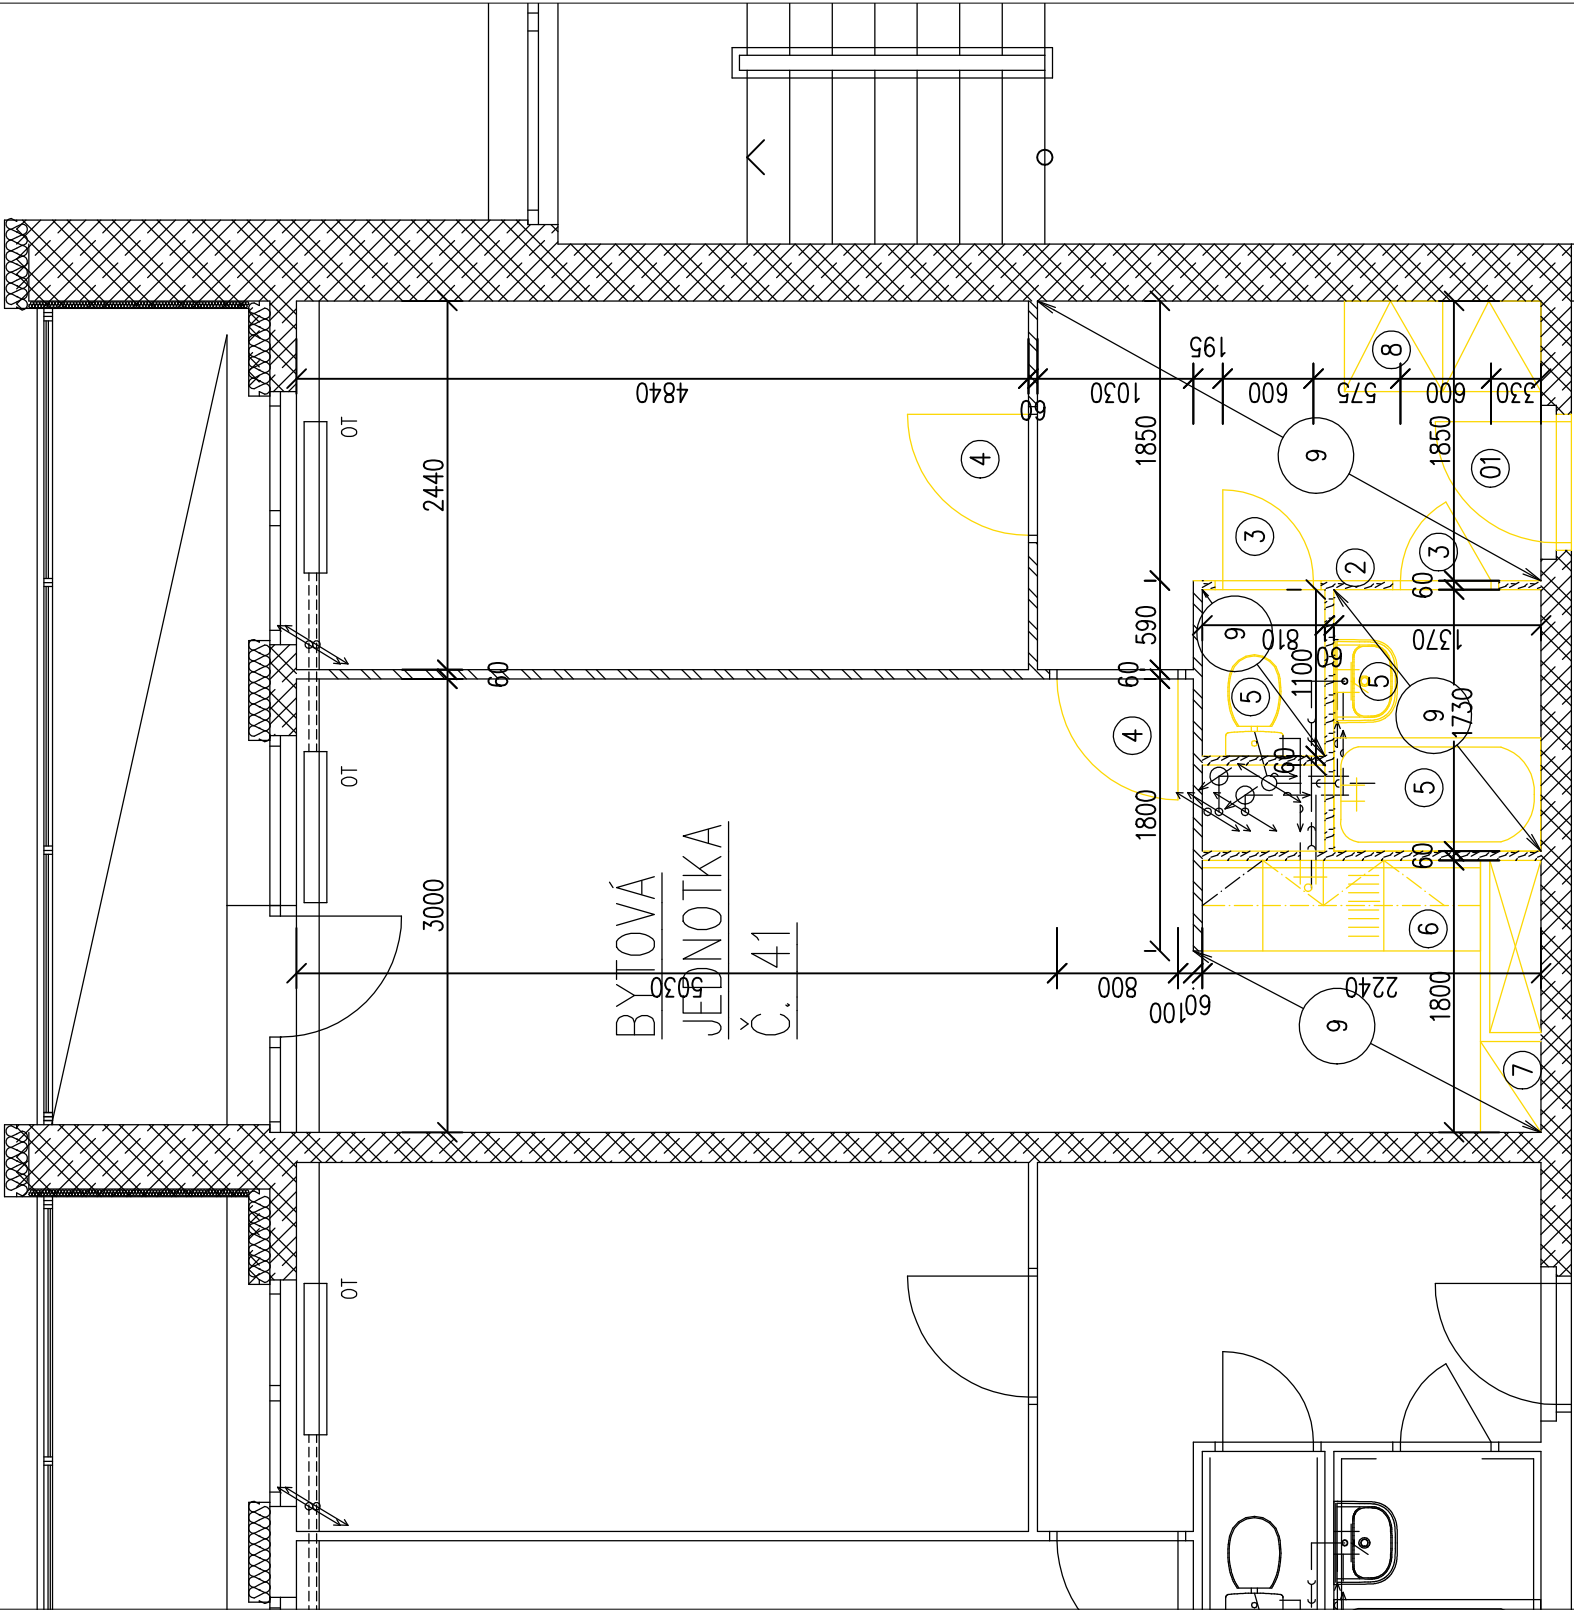

Stupeň projektové dokumentace:		Datum	
DOKUMENTACE PRO PROVEDENÍ STAVBY		Květen 2018	
Autorizovaný projektant		Č. zakázky	
Ing. Vladimír Hořelka		Vypracoval	
		Bohumil Vojtíšek	
		Měřítko	
		1:50	
Investor stavby:		STATUTÁRNÍ MĚSTO FRÝDEK MÍSTEK	
Místo stavby:		Na Aleji 82, Frýdek Místek	
Název zakázky:		Č. výkresu	
		D.1.1-03	
		Paré č.	
Výkres:		BOURÁNÍ	