



Váš dopis zn.: elektronické podání
Ze dne: 31.08.2017
Naše značka: REVM/20170831-002

**DOPRAVOPROJEKT Ostrava
a.s.**

Masarykovo náměstí 5/5
70200 Ostrava

Vyžuje: Robert Hýl
Telefon: 602 578 091
E-mail: robert.hyl@veolia.com
Datum: 31.08.2017

**Vyjádření k existenci sítí
provozovaných společností
Veolia Energie R, a.s.**

Název akce:	D 48 FRÝDEK-MÍSTEK, OBCHVAT - MIMOÚROVŇOVÁ KÍŽENÍ	
Lokalizační údaje:	Okres:	Frýdek-Místek
	Obec:	Frýdek-Místek
	Název k.ú.:	Místek
Zájmové území:	Vymezeno v situaci uvedené v příloze*	
Kontaktní osoba:		
Kontaktní údaje: tel., e-mail	605950259, v.tytko@dpova.cz	
Platnost vyjádření:	1 rok ode dne vyhotovení 31.08.2017	

Ve Vámi vyznačeném zájmovém území

nedojde k dotčení

za řízení ve správě Veolia Energie R, a.s., Region Východní Morava, závod ZDS

Ing. Dalibor Šafran
Náměstek Distribuce a služeb
Region Východní Morava


Tel.: + 420 596 309 050
E-mail: dalibor.safran@veolia.com

Veolia Energie ČR, a.s.

Sídlo: 28. října 3337/7, Moravská Ostrava, 702 00 Ostrava
Společnost zapsána v obchodním rejstříku vedeném Krajským
soudem v Ostravě pod sp. zn. B 318.
IČO: 451 93 410, DIČ: CZ45193410
Tel.: + 420 596 609 111, Zákaznická linka: 800 800 860

www.vecr.cz, www.veolia.cz

Držitel certifikátů: kvality dle ČSN EN ISO 9001,
environmentálního řízení dle ČSN EN ISO 14001,
bezpečnosti a ochrany zdraví při práci dle ČSN
OHSAS 18001, managementu hospodaření
s energií dle ČSN EN ISO 50001.

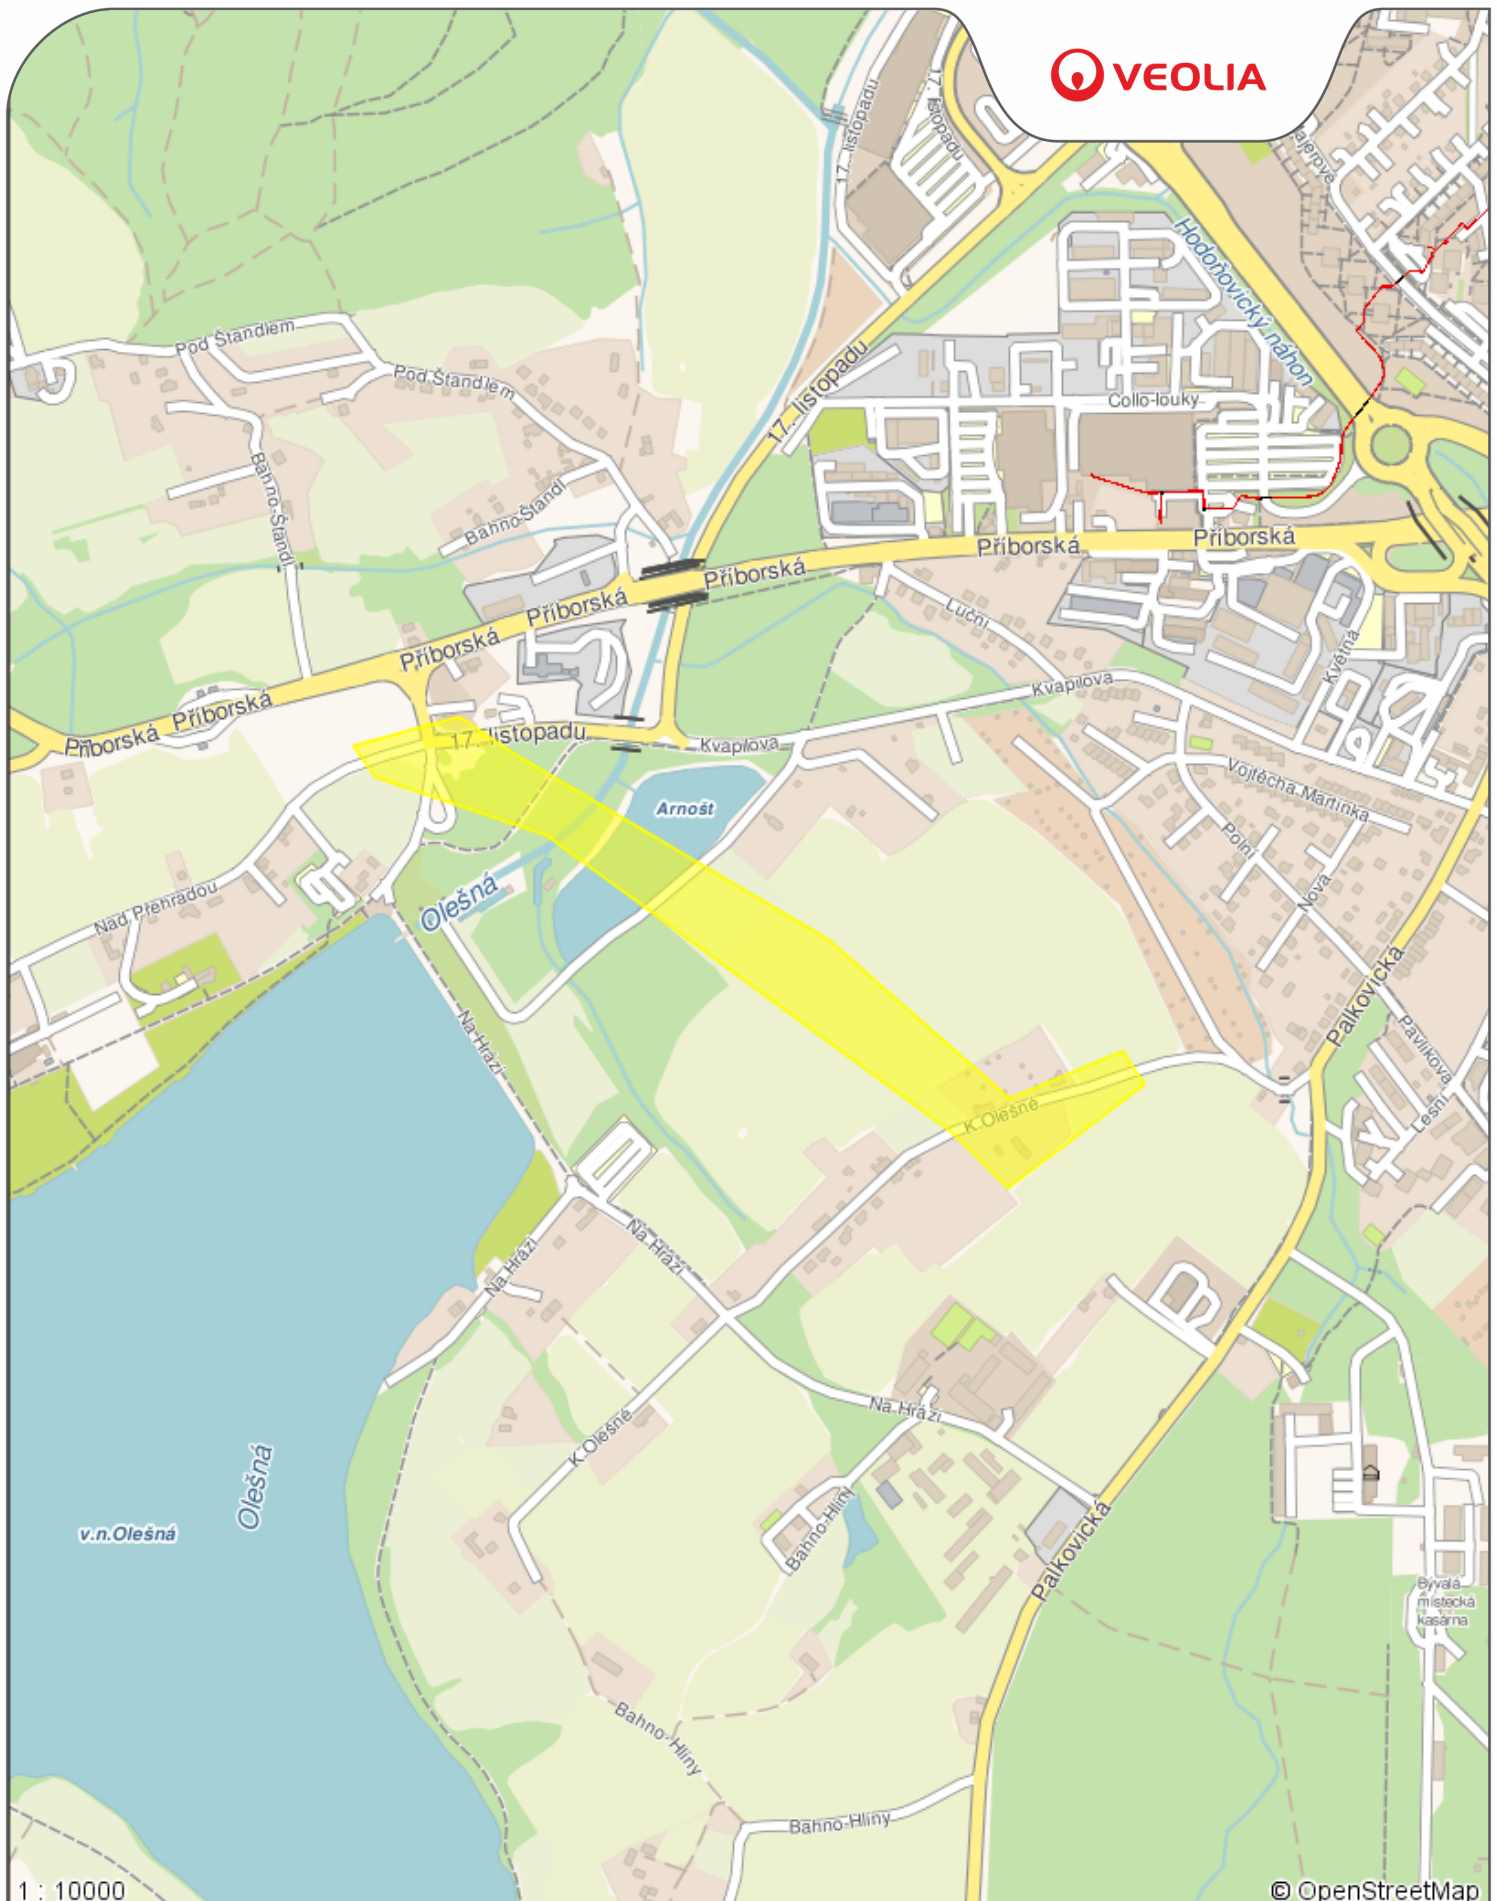

Příloha .1

Datum: **31.08.2017**

Vyřizuje: **Robert Hýl**

Legenda:

- Tepelné podzemní rozvody
- Tepelné nadzemní rozvody
- Ostatní podzemní rozvody
- Ostatní nadzemní rozvody
- Stavební objekty