


VZOROVÝ PŘÍČNÝ ŘEZ M1:50

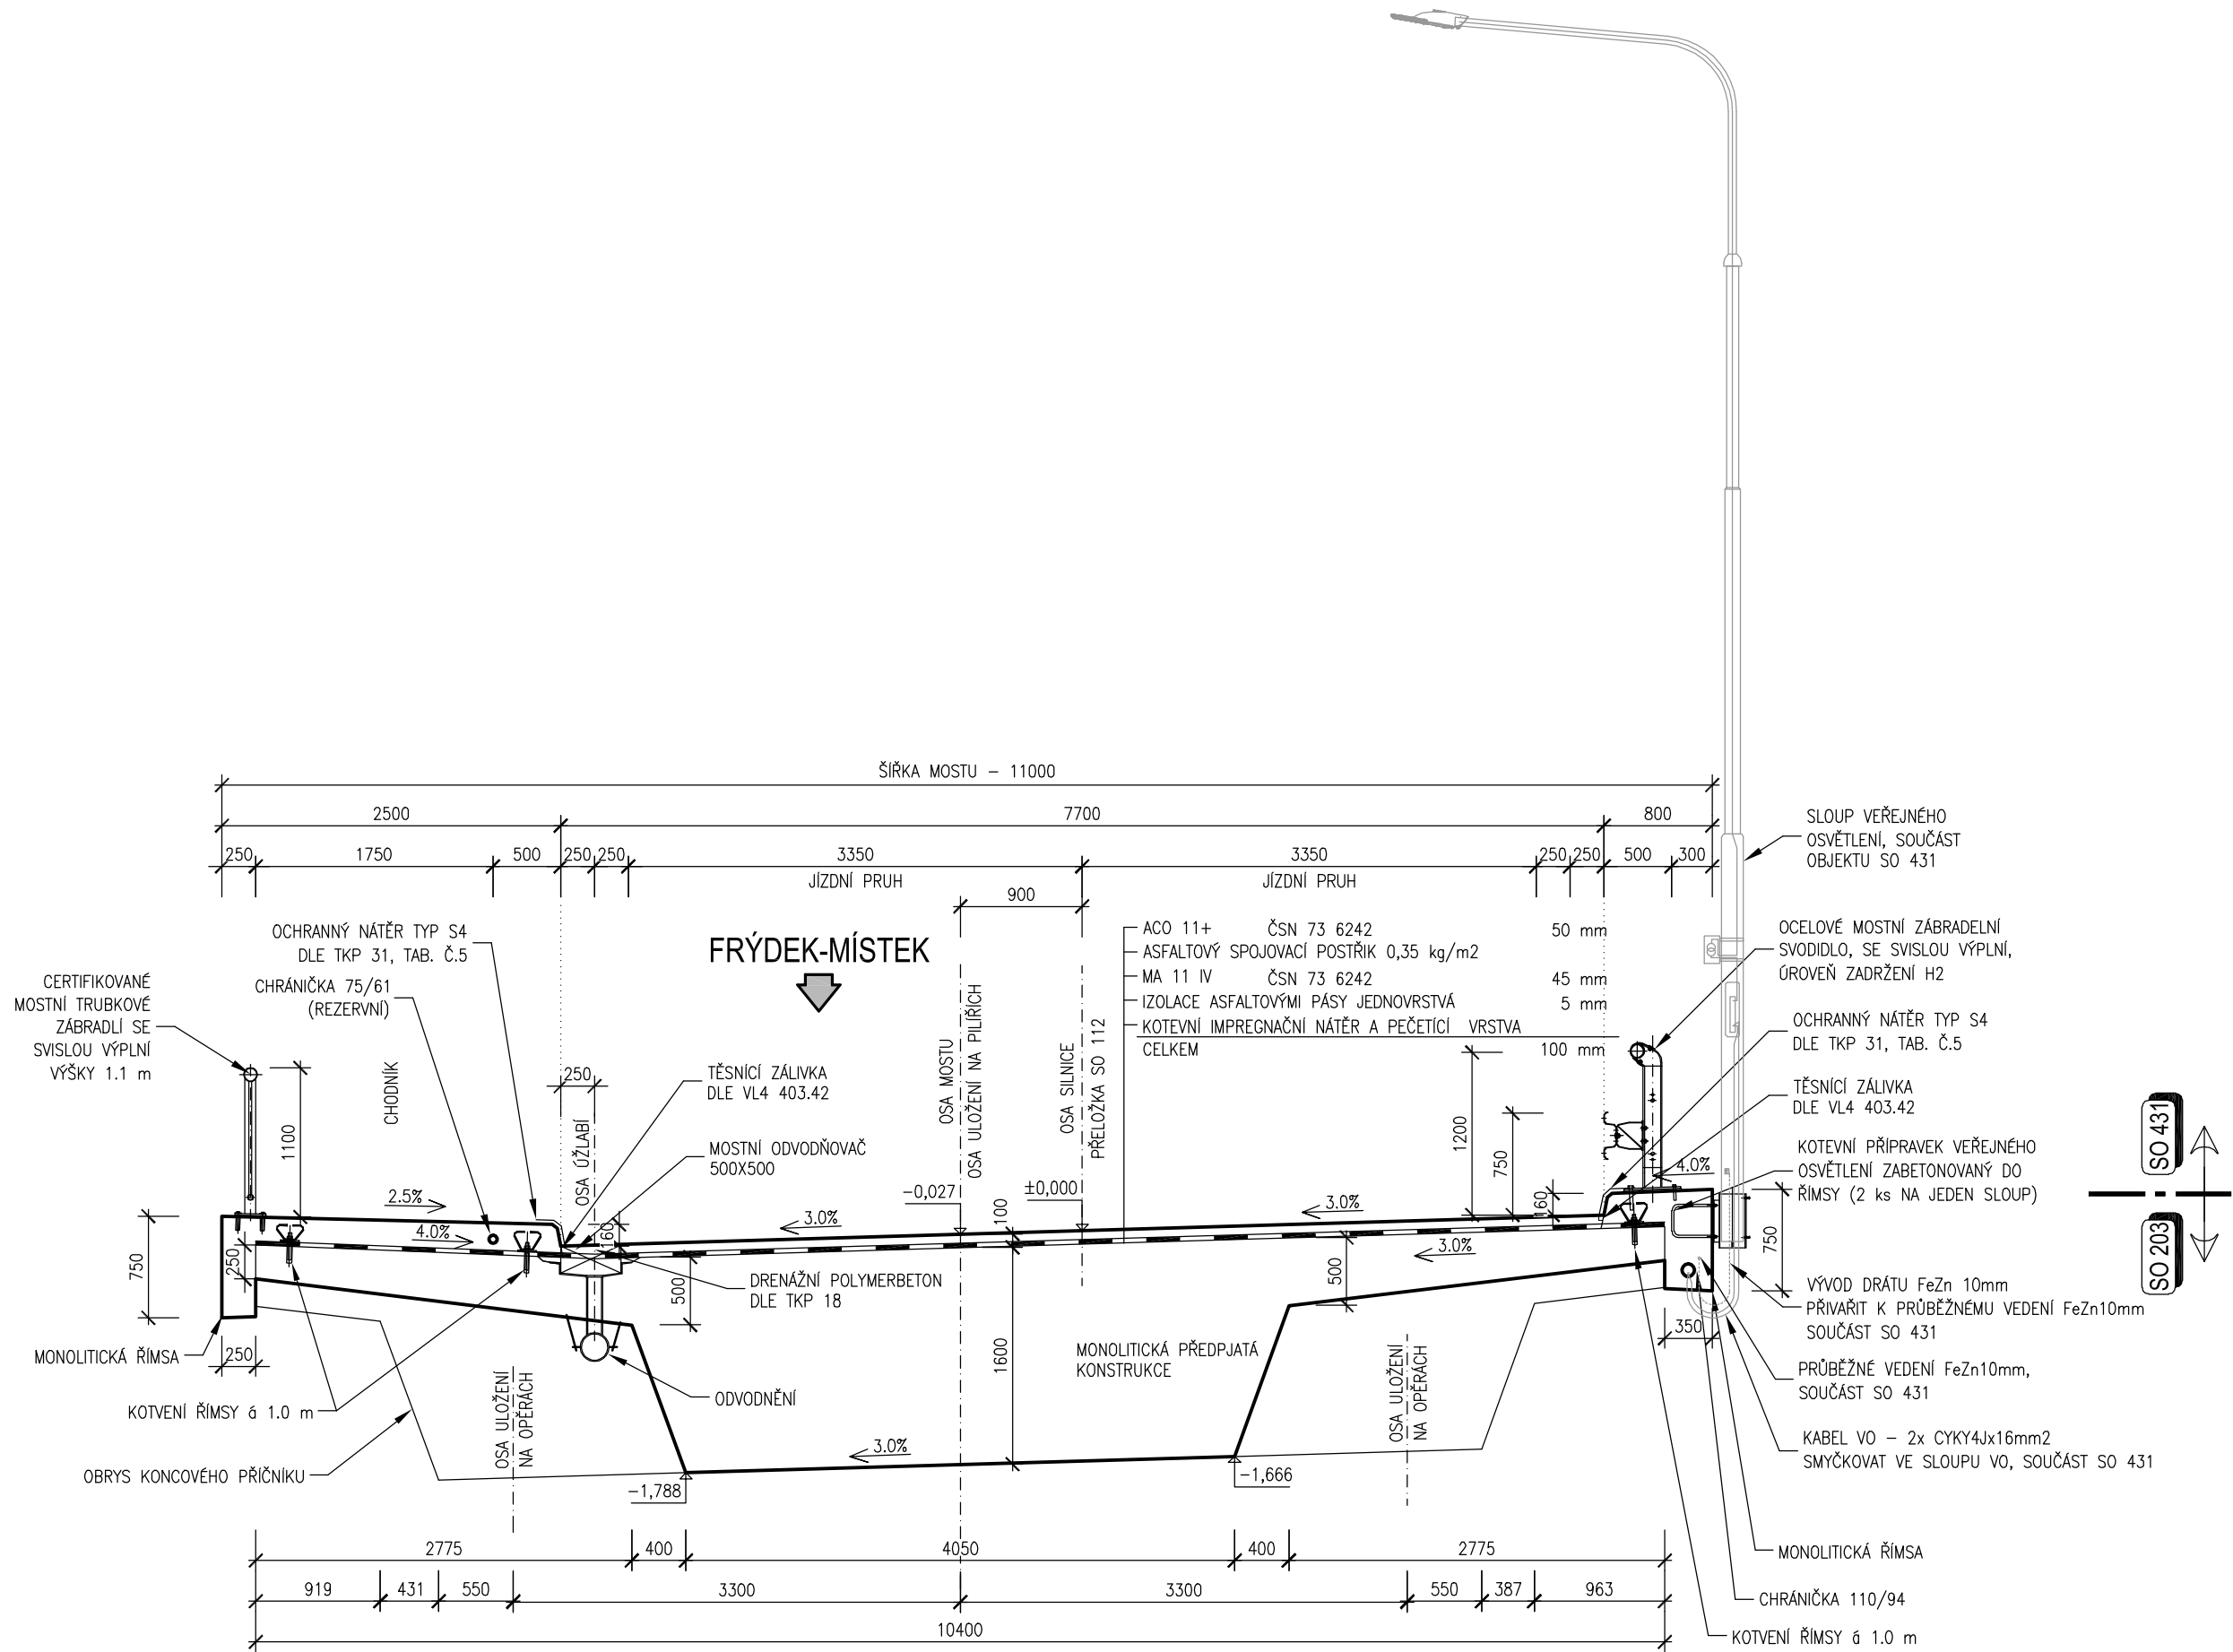

AKCE	D48 FRÝDEK - MÍSTEK, OBCHVAT - MIMOÚROVŇOVÁ KŘÍŽENÍ MÍSTNÍCH KOMUNIKACÍ	
	ISPROFOND: 5812510001	
INVESTOR		STATUTÁRNÍ MĚSTO FRÝDEK - MÍSTEK
		RADNIČNÍ 1148, FRÝDEK, 738 01 FRÝDEK - MÍSTEK
ZHOTOVITEL		DOPRAVOPROJEKT OSTRAVA a. s.
		Masarykovo náměstí 5/5, 702 00 Ostrava Ing. Róbert Lenčucha Hlavní inženýr projektu

SO 203

B.3

SOUŘADNICOVÝ SYSTÉM : JTSK		VÝŠKOVÝ SYSTÉM : B.p.v.		
VEDOUČÍ PROJEKTANT - HIP	ING. LENČUCHA RÓBERT		 DOPRAVOPROJEKT OSTRAVA	
ZODPOVĚDNÝ PROJEKTANT	ING. RENÉ ZÁVADA			
VYPRACOVAL	ING. KAREL GLAJCAR			
KONTROLOVAL	ING. MARTINA PAPESCHOVÁ			
KRAJ, MěÚ, ObÚ	MORAVSKOSLEZSKÝ, FRÝDEK-MÍSTEK, FRÝDEK-MÍSTEK			
NÁZEV AKCE: D48 FRÝDEK - MÍSTEK, OBCHVAT - MIMOÚROVNŮVÁ KŘÍŽENÍ MÍSTNÍCH KOMUNIKACÍ			DATUM	12/2017
NÁZEV OBJEKTU: SO 203 MOST NA MK PŘES KOMUNIKACI R48 V km 0,440			FORMÁT	3 x A4
			MĚŘÍTKO	1:50
			STUPEŇ	PDPS
			ZAK. ČÍSLO	170148
NÁZEV VÝKRESU: VZOROVÝ PŘÍČNÝ ŘEZ			Č. SOUPRAVY	Č. VÝKRESU 05