


B9m- OCELOVÝ ŽÁROVĚ ZINKOVANÝ STOŽÁR SE ZESÍLENOU MANŽETOU  
VÝLOŽNÍK JEDNORAMENNÝ OBLOUKOVÝ TYP V1-2000mm

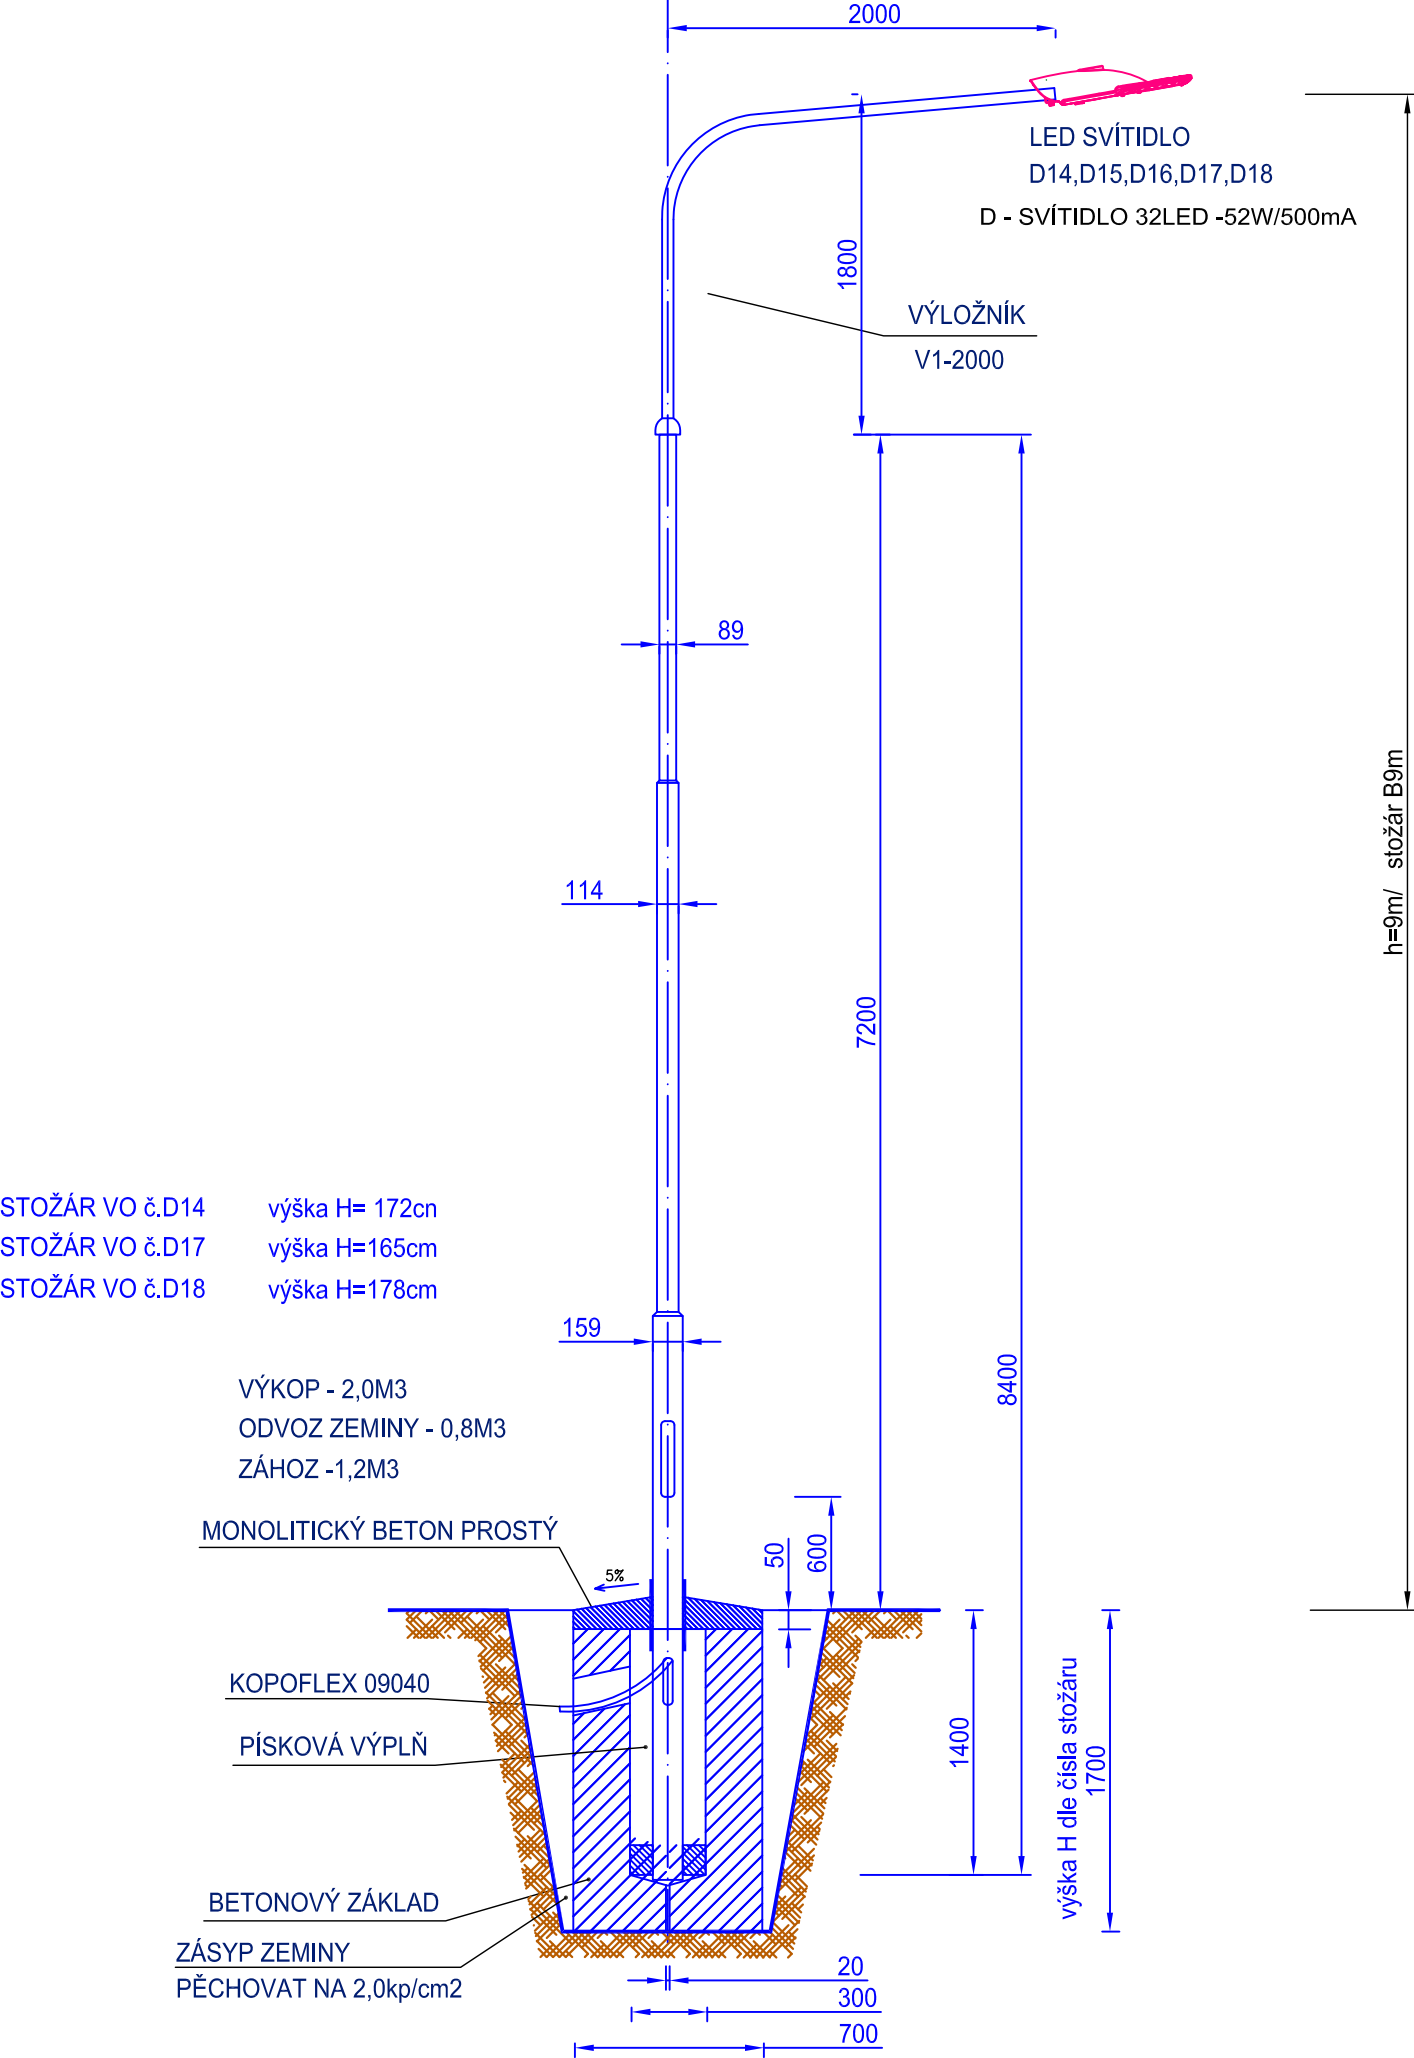



AKCE	D48 FRÝDEK - MÍSTEK, OBCHVAT - MIMOÚROVŇOVÁ KŘÍŽENÍ MÍSTNÍCH KOMUNIKACÍ		
	ISPROFOND: 5812510001		
INVESTOR	STATUTÁRNÍ MĚSTO FRÝDEK - MÍSTEK RADNIČNÍ 1148, FRÝDEK, 738 01 FRÝDEK - MÍSTEK		
ZHOTOVITEL	DOPRAVOPROJEKT OSTRAVA a. s. Masarykovo náměstí 5/5, 702 00 Ostrava Ing. Róbert Lenčucha Hlavní inženýr projektu		


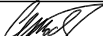

SO 431

B.8

SOUŘADNICOVÝ SYSTÉM : JTSK  
VÝŠKOVÝ SYSTÉM : B.p.v.

NÁZEV AKCE: D48 FRÝDEK - MÍSTEK, OBCHVAT - MIMOÚROVŇOVÁ KŘÍŽENÍ MÍSTNÍCH KOMUNIKACÍ		STUPEŇ: PDPS	ZAK. ČÍSLO: 170148	 <b>DOPRAVOPROJEKT OSTRAVA</b>
ZHOTOVITEL:	DOPRAVOPROJEKT Ostrava a.s.			
VED. PROJEKTANT - HIP:	ING. LENČUCHA RÓBERT			
KRAJ, ObÚ	MORAVSKOSLEZSKÝ, FRÝDEK-MÍSTEK, FRÝDEK-MÍSTEK			
OBJEDNATEL, INVESTOR:	STATUTÁRNÍ MĚSTO FRÝDEK - MÍSTEK			



PODZHOTOVITEL:				
VEDOUĆÍ PROJEKTANT - HIP	ING. LENČUCHA RÓBERT		ING. MILAN ČERNOCKÝ RESSLOVA 1042 708 00 OSTRAVA-PORUBA milan.cernocky@centrum.cz	
ZODPOVĚDNÝ PROJEKTANT	ING. MILAN ČERNOCKÝ			
VYPRACOVAL	ING. MILAN ČERNOCKÝ			
KONTROLOVAL				
KRAJ, MěÚ, ObÚ	MORAVSKOSLEZSKÝ, FRÝDEK-MÍSTEK, FRÝDEK-MÍSTEK			
NÁZEV AKCE: D48 FRÝDEK - MÍSTEK, OBCHVAT - MIMOÚROVNŇOVÁ KŘÍŽENÍ MÍSTNÍCH KOMUNIKACÍ  NÁZEV OBJEKTU: SO 431 - REKONSTRUKCE VO V ULICÍCH PŘÍBORSKÁ A NAD PŘEHRADOU			DATUM	12/2017
			FORMÁT	2xA4
			MĚŘÍTKO	1:20
			STUPEŇ	PDPS
			ZAK. ČÍSLO	170148
NÁZEV VÝKRESU:  STOŽÁRY VO+ ZÁKLADY			Č. SOUPRAVY	Č. VÝKRESU  431.10