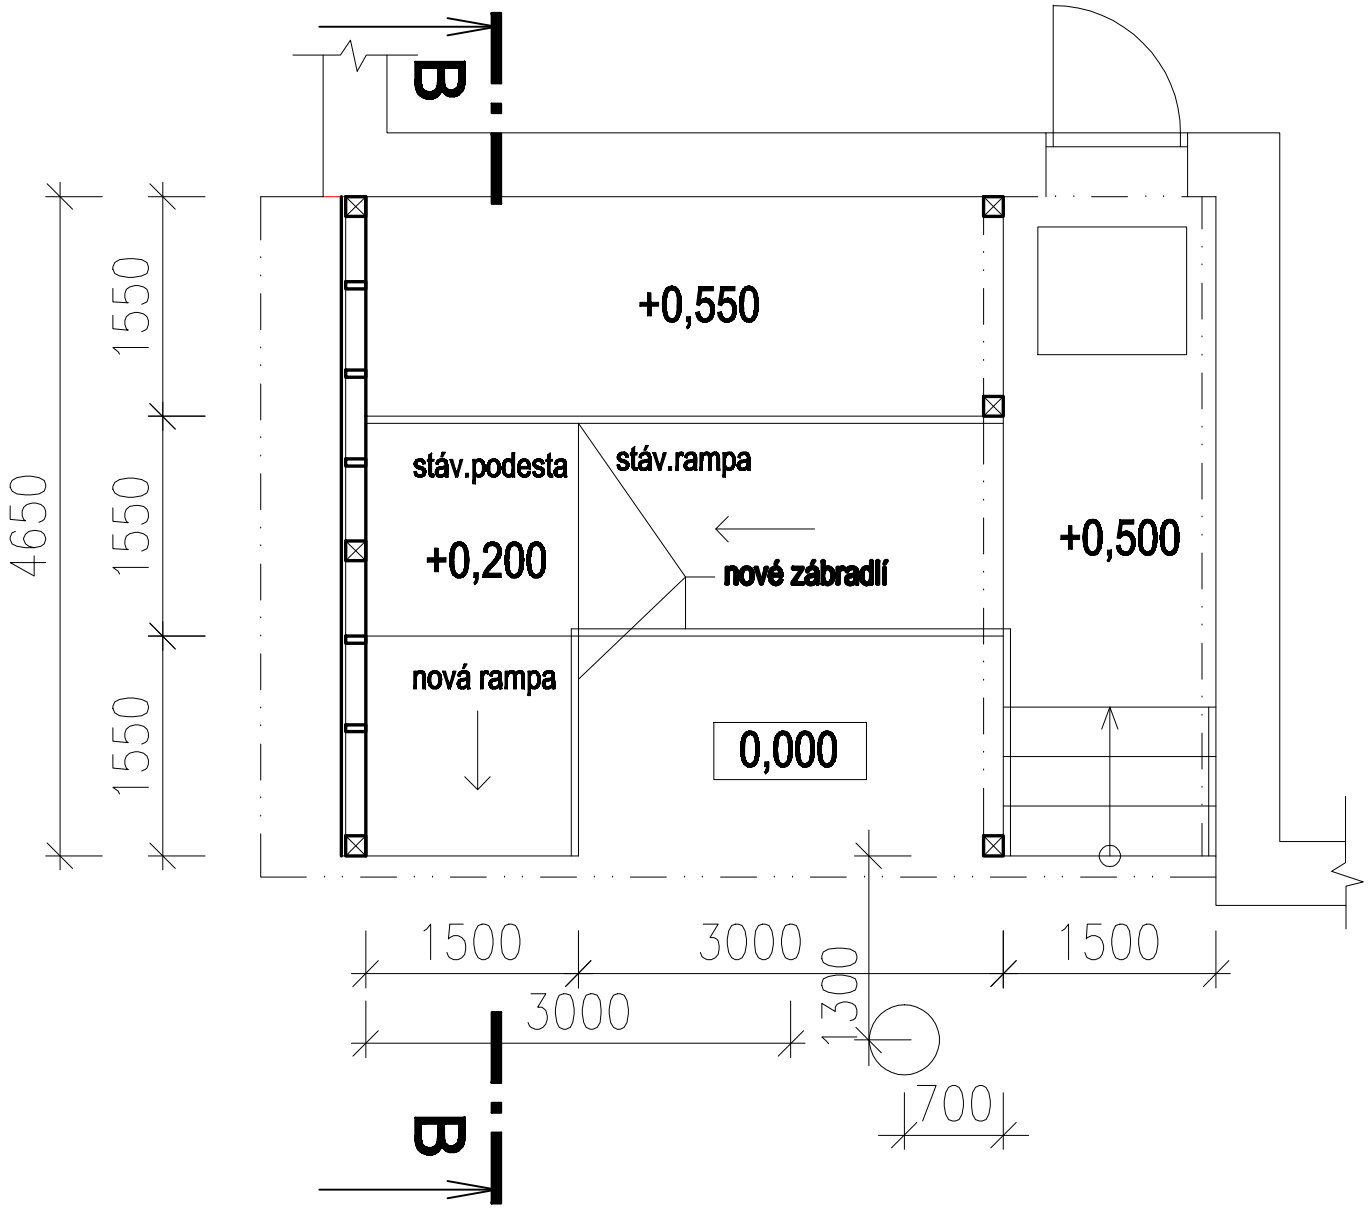

POHLED BOČNÍ

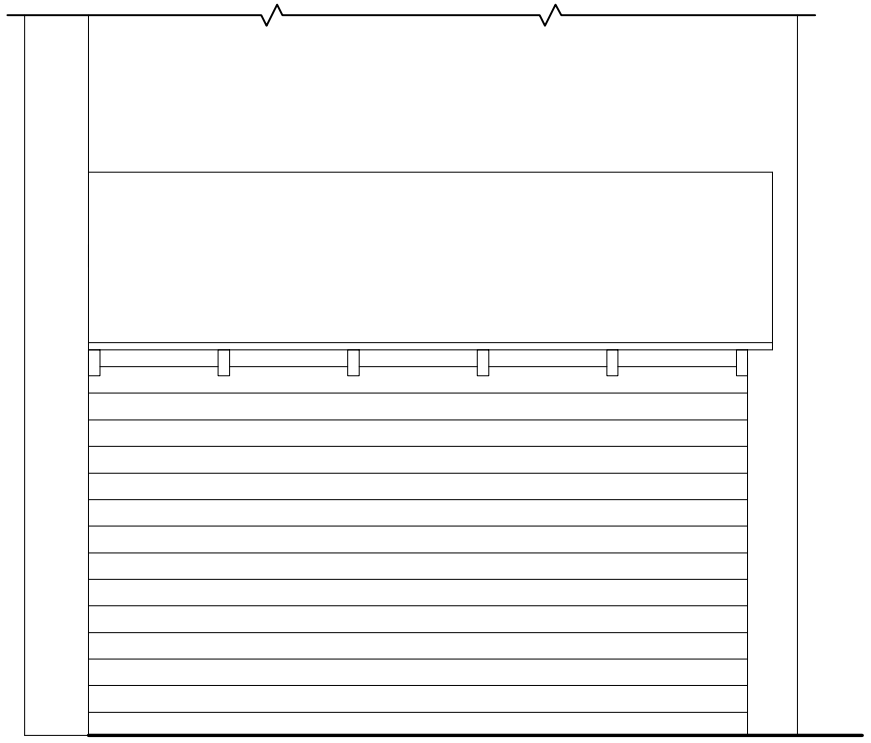

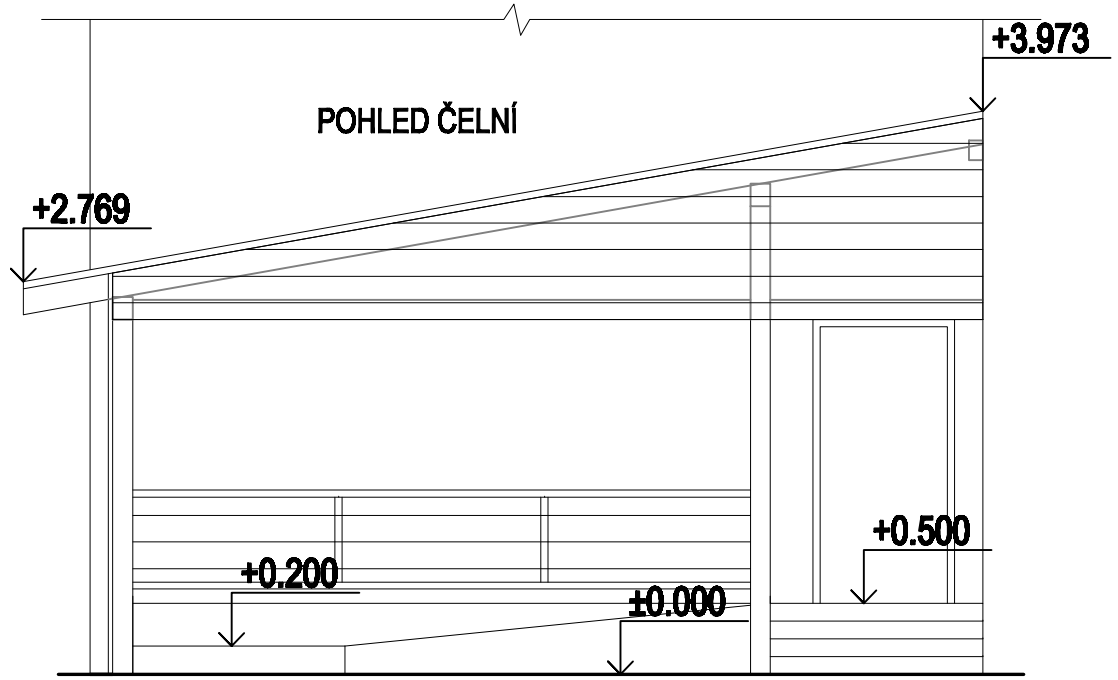

POZNÁMKA - STÁVAJÍCÍ DLAŽBA BUDE ODSTRANĚNA A BUDE PROVEDEN NOVÝ KAMENNÝ KOBEREC
- STÁVAJÍCÍ ZÁBRADLÍ BUDE ODSTRANĚNO A PROVEDENO NOVÉ DŘEVĚNÉ

Zodpov.projektant : Ing. Jan Marek	Vypracoval : Ing. Dušan Bariš	Kontroloval : Ing. Jan Marek	AMIFOX STAVBY
Investor : ŽIRAFA – Integrované centrum Frýdek – Místek			
Místo stavby :			č. parcely :
Název akce : VSTUP DO OBJEKTU S PŘÍSTŘEŠKEM			č. zakázky :
			datum : 10/2017
			stupeň : DUR, DSP
Název přílohy : Půdorys, Řezy			MĚŘÍTKO M 1:50 / ČÍSLO VÝKRESU D1.1-03