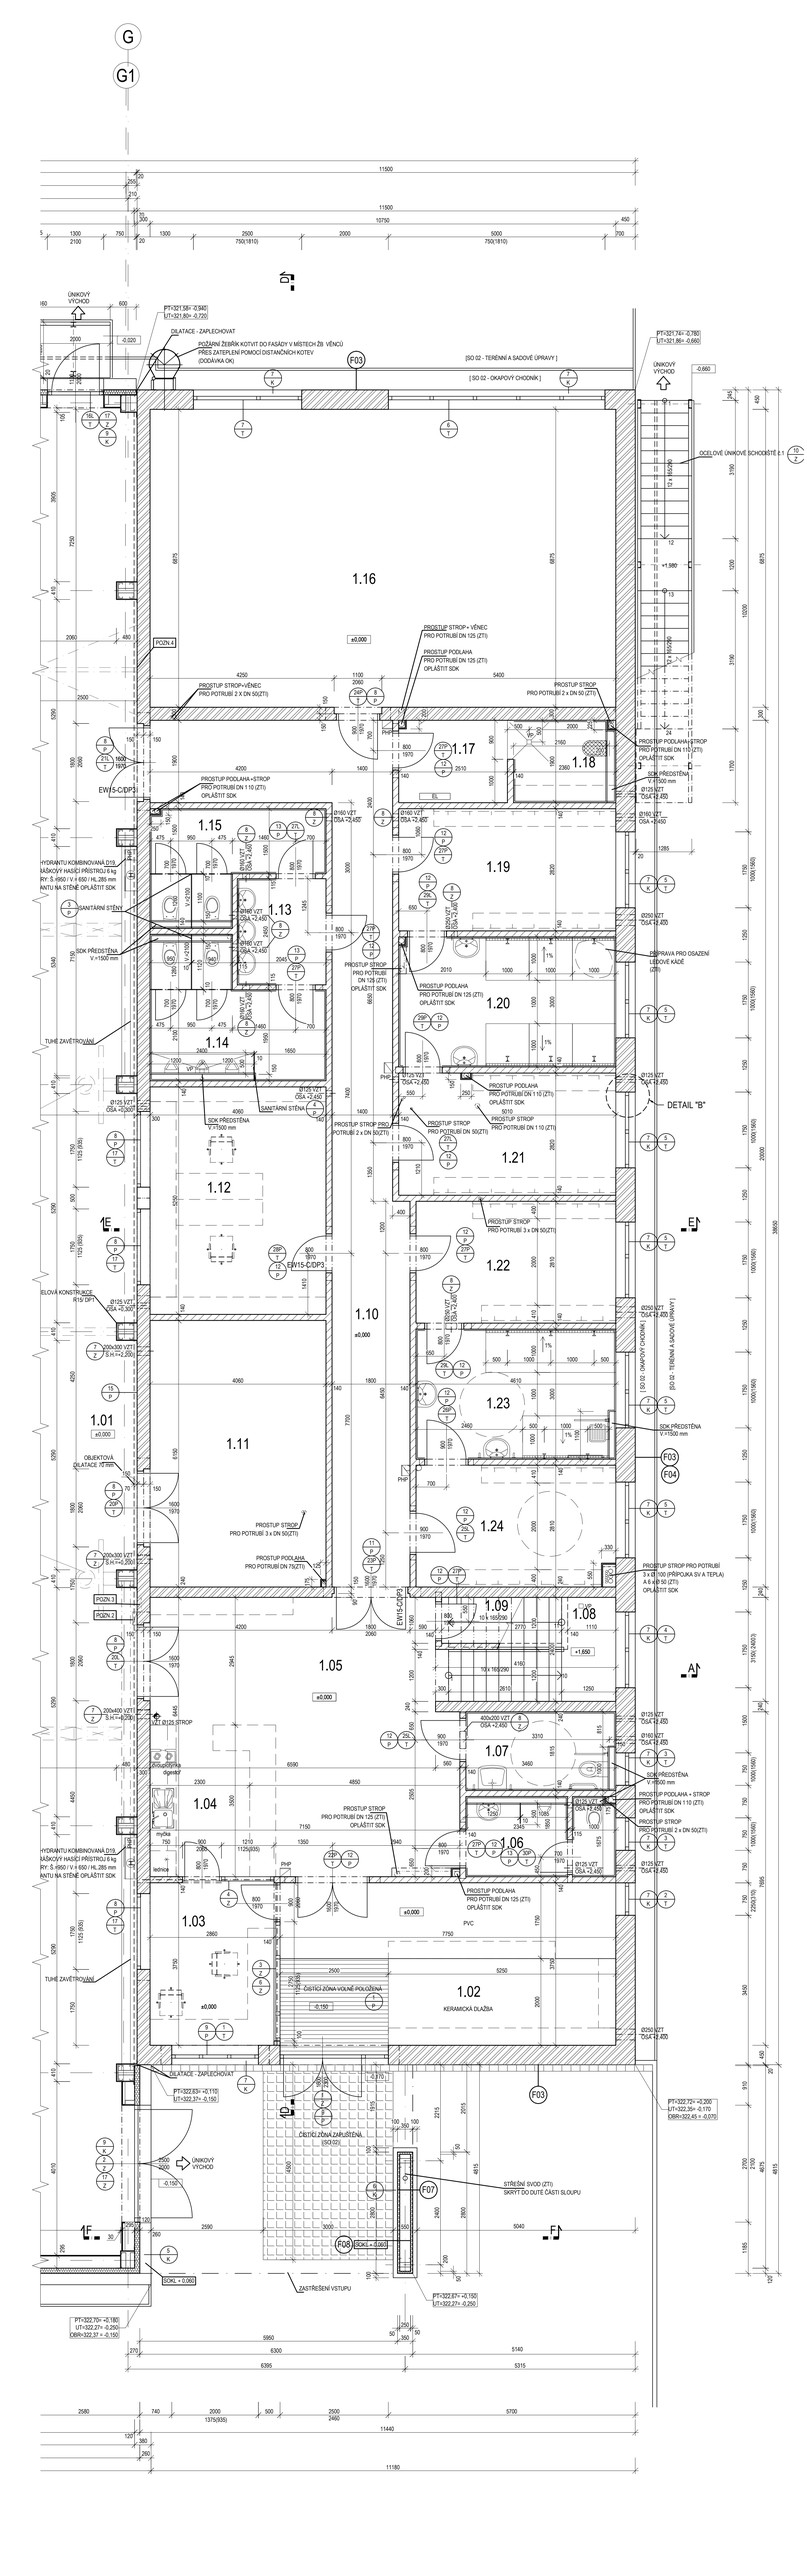
G
G1
1.16
1.17
1.18
1.15
1.19
1.13
1.20
1.14
1.21
1.12
1.22
1.10
1.23
1.01
1.11
1.24
1.09
1.08
1.05
1.07
1.04
1.06
1.03
1.02
KERAMICKÁ DLAŽBA
ČISTÍCÍ ZÓNA VOLNĚ POLOŽENÁ
ČISTÍCÍ ZÓNA ZAPUŠTĚNÁ
DETAIL "B"
ZASTŘEŠENÍ VSTUPU
STŘEŠNÍ SVOD (ZT1)
SKRYTÝ DO OUTĚ ČÁSTI SLOUPU
ÚNIKOVÝ VÝCHOD
DILATACE - ZAPLECHOVAT
POŽÁRNÍ ŽEBŘÍK KOTVIT DO FASÁDY V MÍSTECH ZB. VĚNCŮ PŘES ZATEPLENÍ POMOCÍ DISTANČNÍCH KOTEV (DODÁVKA OK)
[SO 02 - TERÉNNÍ A SADOVÉ ÚPRAVY]
[SO 02 - OKAPOVÝ CHODNÍK]
OCELOVÉ ÚNIKOVÉ SCHODIŠTĚ (1)
PROSTUP STROP + VĚNEC PRO POTRUBÍ 125 (ZT1)
PROSTUP PODLAHA PRO POTRUBÍ DN 125 (ZT1) OPLÁŠTIT SDK
PROSTUP STROP PRO POTRUBÍ 2 x DN 50 (ZT1)
PROSTUP PODLAHA+STROP PRO POTRUBÍ DN 110 (ZT1) OPLÁŠTIT SDK
PROSTUP PODLAHA+STĚNA PRO POTRUBÍ DN 110 (ZT1) OPLÁŠTIT SDK
PROSTUP STROP PRO POTRUBÍ DN 125 (ZT1) OPLÁŠTIT SDK
PROSTUP PODLAHA PRO POTRUBÍ DN 125 (ZT1) OPLÁŠTIT SDK
PROSTUP STROP PRO POTRUBÍ 2 x DN 50(ZT1)
PROSTUP STROP PRO POTRUBÍ DN 50(ZT1)
PROSTUP PODLAHA PRO POTRUBÍ DN 110 (ZT1)
PROSTUP STROP PRO POTRUBÍ DN 110 (ZT1)
PROSTUP PODLAHA PRO POTRUBÍ DN 75(ZT1)
PROSTUP STROP PRO POTRUBÍ 3 x DN 50(ZT1)
PROSTUP STROP PRO POTRUBÍ 3 x DN 50(ZT1)
PROSTUP PODLAHA PRO POTRUBÍ DN 75(ZT1)
PROSTUP STROP PRO POTRUBÍ 3 x 63 + 100 (PŘÍPOJKA SV A TEPLA) A 6 x 40 50 (ZT1) OPLÁŠTIT SDK
PROSTUP PODLAHA + STROP PRO POTRUBÍ DN 110 (ZT1) OPLÁŠTIT SDK
PROSTUP STROP PRO POTRUBÍ 2 x DN 50(ZT1)
PŘIPRAVA PRO OSAZENÍ SÍŤOVÉ KAMERY (ZT1)
SDK PŘEDSTĚNA V=1500 mm
SDK PŘEDSTĚNA V=1500 mm
SDK PŘEDSTĚNA V=1500 mm
SDK PŘEDSTĚNA V=1500 mm
SDK PŘEDSTĚNA V=1500 mm
SDK PŘEDSTĚNA V=1500 mm
SDK PŘEDSTĚNA V=1500 mm
SANITÁRNÍ STĚNY
TUHÉ ZAVĚTROVÁNÍ
OBJEKTOVÁ DILATACE JTSP01
ELOVÁ KONSTRUKCE R15/DP1
HYDRANTU KOMBINOVANÁ D15 HÁŠKOVÝ HASÍCÍ PŘÍSTROJ 6 kg RY- S-I950 / V-I 600 / HL.285 mm ANTU NA STĚNĚ OPLÁŠTIT SDK
EW15-C/DP3
EW15-C/DP3
EW15-C/DP3
EW15-C/DP3
POZN.1
POZN.2
POZN.3
PT=321,58/-/- (0,940) UT=321,80/-,0,720)
PT=321,74/-/- (0,780) UT=321,86/-,0,660)
PT=322,83/-/- (0,110) UT=322,31/-,0,150)
PT=322,72/-/-(0,200) UT=322,30/-,0,170) OBR=322,45/-/-(0,070)
PT=322,70/-/-(0,180) UT=322,37/-/-0,250) OBR=322,37/-/-0,150)
PT=322,67/-/-(0,150) UT=322,27/-/-0,250)
±0.000
-0.020
-0.150
-0.270
-0.660
+1.580
+1.650
+2.400
+2.450
+2.500
+2.600
