

**Severomoravské vodovody
a kanalizace Ostrava a.s.**
se sídlem 28. října 1235/169,
Mariánské Hory, 709 00 Ostrava

DOSING - Dopravoprojekt Brno group, spol.
s r.o.
Kounicova 271 / 13
60200 Brno

Značka: 9773/V024006/2018/FA

Ostrava, dne: 4.10.2018

Věc: Oprava mostu M-7, tř. T.G.Masaryka - nadjezd ulice Hlavní - Rozšíření SSZ o dynamické řízení, k.ú. Frýdek
Stanovisko pro vydání územního souhlasu, resp. územního rozhodnutí

K existenci sítí (ke stavebnímu záměru) pro výše uvedenou stavbu jsme vydali stanovisko dne 16.8.2018 pod zn.: 9773/V020157/2018/FA.

Popis stavby:

Předložená dokumentace řeší rozšíření navržené opravy mostu a inženýrských sítí o dynamické řízení křižovatky formou indukčních smyček ve vozovkových vrstvách na pozemku parc.č. 6403/24 a pozemcích dle předložené situace v k.ú. Frýdek.

Mostní objekt ev.č.M-7 převádí místní komunikaci (ul. T.G.Masaryka) přes Hlavní třídu – tah Příbor-Český Těšín v prostoru světelné křižovatky ve Frýdku - Místku.

V rámci opravy světelné signalizace mostu dojde k položení indukčních smyček do vozovkového souvrství na nájezdových rampách a na ulici T.G.Masaryka před a za mostem. Z tohoto důvodu dojde k dočasnému záboru na pozemcích v okolí mostu - viz koordinační situace. Nové indukční smyčky budou uloženy do vozovkových vrstev v rámci opravy vozovky na mostě a přilehlých rampách. Na ulici T.G.Masaryka mimo rozsah frézování budou smyčky zařezány do stávající vozovky.

Stanovisko k umístění:

Realizací výše uvedené stavby dojde ke střetu s vodohospodářským zařízením v majetku SmVaK Ostrava a.s., a to konkrétně s vodovodem DN 250 GG, DN 200 GGG (vodovody jsou umístěny konstrukcí mostovky), s kanalizačními řady DN 1750 BE, DN 800 BE, DN 800 SKL, DN 1200 BE – viz orientační zakres v mapové příloze.

Zákes dotčených zařízení v majetku SmVaK Ostrava a.s. je pouze orientační, proto je povinností investora – stavebníka před zahájením prací požádat o vytyčení zařízení SmVaK Ostrava a.s. Vytyčení provede na základě objednávky (vodovod – středisko vodovodních sítí Frýdek-Místek se sídlem v Místku, tel.č. 558 402 143, kanalizace – středisko kanalizačních sítí Frýdek-Místek se sídlem ve Sviadnově, tel.č. 558 639 143). V případě nesplnění této povinnosti je investor – stavebník povinen nahradit vlastníkově a provozovateli případnou škodu způsobenou na vodohospodářském zařízení v důsledku neprovedení vytyčení.

Rovněž upozorňujeme na existenci stávajících přípojek, které nejsou v majetku, ani v provozování SmVaK Ostrava a.s. - tyto přípojky nutno respektovat. Zákes těchto přípojek je pouze orientační, za účelem získání informace o přesné poloze těchto přípojek (příp. o jejich hloubce uložení) nutno kontaktovat jejich vlastníka.

S uvedenou stavbou (dle předložených podkladů) **souhlasíme** za níže uvedených podmínek.


Podmínky týkající se realizace stavby:

- Před zahájením zemních prací je stavebník – investor povinen zabezpečit vytyčení zařízení, s vytyčením prokazatelně seznámit pracovníky, kteří budou práce provádět (kontakty viz výše).
- Opravou mostu dojde ke kolizi s naším vodovodem, který nesmí být těmito pracemi poškozen.
- Na základě vytyčení požadujeme v místech souběhu se zařízením SmVaK Ostrava a.s. respektovat ochranné pásmo vodovodního, resp. kanalizačního potrubí a umístit stavbu mimo toto ochranné pásmo (pokud se nejedná o vedení ve stávající trase a je to technicky možné). Ochranné pásma jsou


- stanovena § 23 zákona č. 274/2001 Sb. v platném znění o vodovodech a kanalizacích pro veřejnou potřebu a jsou vymezena vodorovnou vzdáleností od vnějšího líce stěny potrubí na každou stranu
- u vodovodních a kanalizačních řadů do průměru 500 mm včetně – 1,5 m,
 - u vodovodních a kanalizačních řadů nad průměr 500 mm – 2,5 m,
 - u vodovodních řadů nebo kanalizačních stok o průměru nad 200 mm, jejichž dno je uloženo v hloubce větší než 2,5 m pod upraveným povrchem, se výše uvedené vzdálenosti zvyšují o 1,0 m od vnějšího líce.
- Na základě vytyčení požadujeme v místech křížení zařízení SmVaK Ostrava a.s. respektovat ČSN 73 6005. Vedení požadujeme uložit do PE chráničky (ochranné trubky) s přesahem 1,5 m od okrajů potrubí SmVaK Ostrava a.s. oboustranně.
 - Křížení požadujeme provést kolmo, max. pod úhlem 45 stupňů. Křížení nebude prováděno v místě napojení vodovodních přípojek na vodovodní řad, ve vzdálenosti menší než 0,6 m od stávajících ovládacích armatur na vodovodním potrubí (šoupáků, hydrantů, domovních uzavíracích ventilů) a kanalizačních šachet. U křížení v místech vodárenských šachet nutno respektovat vzdálenost 1,5 m.
 - V případě provádění protlaku bude přesná hloubka uložení stávajícího vodovodu, resp. kanalizace ověřena ručně kopanou sondou.
 - Při souběhu s vodovodní, resp. kanalizační přípojkou dodržet odstupovou vzdálenost dle ČSN 73 6005.
 - Zemní práce do vzdálenosti 1,0 m od okraje potrubí budou prováděny ručním výkopem se zvýšenou opatrností tak, aby nedošlo k poškození zařízení SmVaK Ostrava a.s. V případě obnažení potrubí bude toto zabezpečeno před poškozením. Zaměření křížení s naším zařízením požadujeme dodat v souřadnicovém systému JTSK a výškovém systému Bpv našemu oddělení GIS na e-mailovou adresu gis@smvak.cz.
 - Při úpravě povrchu terénu v ochranném pásmu bude zachováno alespoň minimální krytí vodovodního, resp. kanalizačního potrubí v souladu s ČSN 73 6005. Veškeré poklopy armatur (šoupátkové, hydrantové) a kanalizační poklopy požadujeme upravit do nivelety konečných úprav terénu.
 - Po dobu výstavby budou přístupny ovládací armatury vodovodní sítě (šoupátka, hydranty a ventily vodovodních přípojek) a kanalizační poklopy.
 - V rozsahu ochranného pásma našich vedení nebudou zřizovány skládky materiálu, zeminy apod.
 - **Před záhozem bude přizván oprávněný zástupce příslušného střediska (viz výše) ke kontrole místa křížení a místa zásahu do ochranného pásma SmVaK Ostrava a.s. Tato kontrola bude zaznamenána ve stavebním deníku. Bez této kontroly nesouhlasíme se zahájením záhozu. Bez písemného dokladu o provedené kontrole zástupcem SmVaK Ostrava a.s. nesouhlasíme s udělením kolaudačního souhlasu.**
 - Případné poškození zařízení SmVaK Ostrava a.s. bude neprodleně oznámeno na poruchovou linku SmVaK Ostrava a.s. s nepřetržitou službou (tel. 800 292 300).
 - Pokud při dalších jednáních se SmVaK Ostrava a.s. bude investor zastupován třetí osobou, požadujeme, aby nedílnou součástí žádosti o stanovisko byla plná moc, příp. pověření k zastupování.

Platnost tohoto stanoviska je 1 rok.

**Severomoravské vodovody
a kanalizace Ostrava a.s.**
28. října 1235/169, Mariánské Hory,
709 00 Ostrava 39

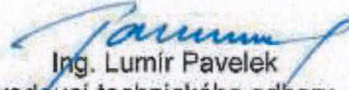
Ing. Lumír Pavelek
vedoucí technického odboru

Přílohy: Orientační zakres zařízení v majetku, příp. v provozování SmVaK Ostrava a.s.

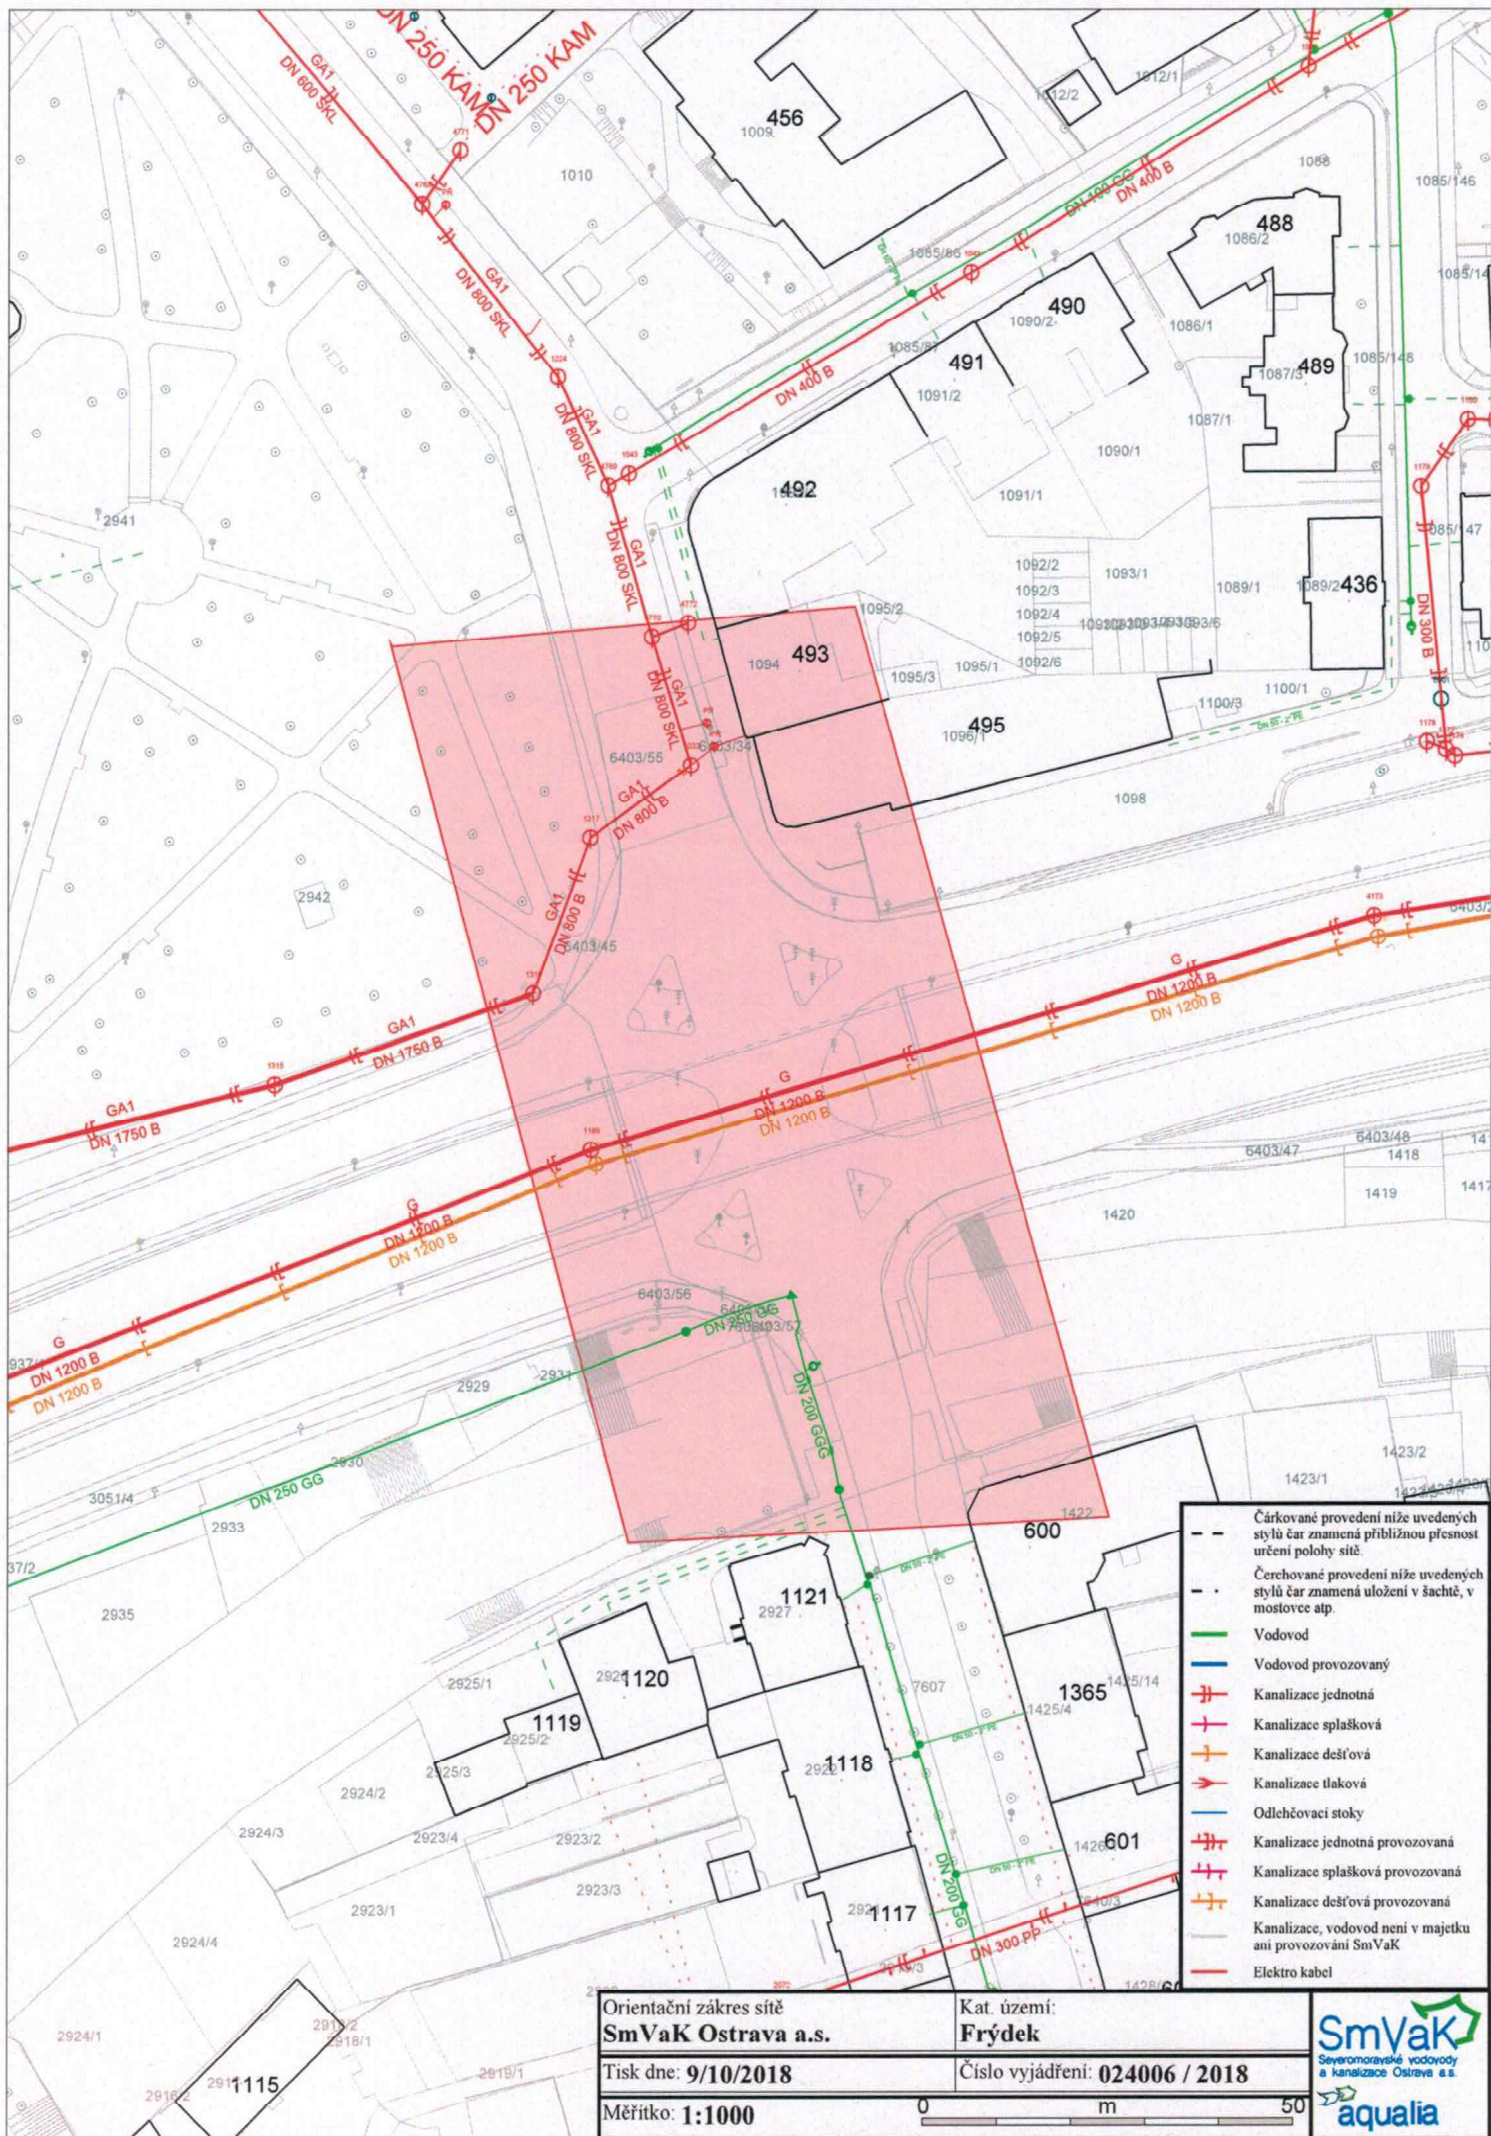



MAGISTRÁT MĚSTA FRÝDKU-MÍSTKU

Odbor územního rozvoje a stavebního řádu

Radniční 1148

738 22 Frýdek-Místek

VÁŠ DOPIS ZN.:

ZE DNE: 30.07.2018

Č. J.: MMFM 109915/2018

SP. ZN. MMFM_S 13066/2018/OÚRaSŘ/HarM

VYŘIZUJE: Martin Harvan

TEL.: 558 609 279

FAX:

E-MAIL: harvan.martin@frydek-mistek.cz

DATUM: 24.09.2018

DOSING - Dopravoprojekt Brno group, spol. s r.o.
Kounicova 13
Brno 2
60200

Magistrát města Frýdku-Místku jako dotčený orgán v řízení vedeném dle zákona č.183/2006 Sb., o územním plánování a stavebním řádu ve věci

„OPRAVA MOSTU M-7, tř. T. G. Masaryka – nadjezd ulice Hlavní – Rozšíření SSZ o dynamické řízení, pozemky parc. č. 6403/24, 6403/45, 6403/55, 6403/34, 6403/46, 6403/56, 6403/39, 6403/57, 7608/1, 7670/1, 7607, 2941, 3059/09, 3059/10, 2937/1, 3051/4 a 3051/5, k. ú. Frýdek“

vydává na základě žádosti vedené pod značkou MMFM 109915/2018 ve smyslu §4 odst. 7 zákona č.183/2006 Sb.

Koordinované stanovisko

zahrnující požadavky na ochranu dotčených veřejných zájmů, které hájí na základě:

1. závazné stanovisko

1/ Z hlediska zákona číslo 20/1987 Sb., o státní památkové péči, ve znění pozdějších předpisů (dále jen „zákon o státní památkové péči“)

Magistrát města Frýdku-Místku, odbor územního rozvoje a stavebního řádu, oddělení územního rozvoje (dále jen „správní orgán“), jako příslušný orgán státní památkové péče podle ustanovení § 29 zákona č. 20/1987 Sb., o státní památkové péči, ve znění pozdějších předpisů (dále jen „zákon o státní památkové péči“) a podle ustanovení § 10 a § 11 odst. 1 zákona č. 500/2004 Sb., správní řád, ve znění pozdějších předpisů (dále jen „správní řád“), obdržel dne 30.7.2018 pod č. j. MMFM 109915/2018 žádost žadatele **DOSING – Dopravoprojekt group, spol. s r.o., se sídlem Kounicova 13, 602 00 Brno, IČ 18824943, zastoupeného jednatelem společnosti Ing. Radkem Pachlem, zastupujícího na základě plné moci statutární město Frýdek-Místek, adresa sídla Radniční 1148, 738 22 Frýdek-Místek, IČ 00296643 (dále jen „žadatel“), o koordinované závazné stanovisko ve věci „Oprava mostu M-7, tř. T. G. Masaryka - nadjezd ulice Hlavní - Rozšíření SSZ o dynamické řízení, obec Frýdek-Místek“ (dále jen „stavba“), který je situován na pozemcích v k. ú. Frýdek. Část parcel předmětného mostu bezprostředně sousedí s územím Městské památkové zóny Frýdek, prohlášené Vyhláškou MK ČR číslo 476/1992 Sb., ze dne 10. září 1992, ale všechny parcely dotčené stavbou jsou již situovány mimo území Městské památkové zóny Frýdek.**

Po písemném vyjádření Národního památkového ústavu, odborné organizace, č. j. NPU-381/61692/2018 ze dne 23. 8. 2018 vydává státní orgán památkové péče dle ustanovení § 14 odst. 2 a v souladu s § 14 odst. 3 památkového zákona a podle § 149 správního řádu toto **závazné stanovisko**.

- **Provedení navrhovaných prací** v rozsahu předložené žádosti a předložené projektové dokumentace ve stupni DUR „Oprava mostu M-7, tř. T. G. Masaryka - nadezd ulice Hlavní - Rozšíření SSZ o dynamické řízení“ vypracovaná projekční a inženýrskou kanceláří DOSING – Dopravoprojekt Brno group, spol. s r.o., Kounicova 13, 602 00 Brno (Ing. Radek Páchl, Petr Macek, Ing. Radek Menšík) v 07/2018

je z hlediska zájmů státní památkové péče

přípustné.

Žadatel, na něhož se vztahuje toto závazné stanovisko:

statutární město Frýdek-Místek, Radniční 1148, 738 22 Frýdek-Místek, IČ 00296643

Odůvodnění

Podle ustanovení § 14 odst. 2 památkového zákona byla dne 30. 7. 2018 podána oprávněnou osobou žádost o vydání koordinovaného závazného stanoviska k návrhu na provedení stavby „Oprava mostu M-7, tř. T. G. Masaryka - nadezd ulice Hlavní - Rozšíření SSZ o dynamické řízení, obec Frýdek-Místek“, který je situován na pozemcích v k. ú. Frýdek.

Žádost obsahuje následující doklady a podklady:

- projektová dokumentace ve stupni DUR „Oprava mostu M-7, tř. T. G. Masaryka - nadezd ulice Hlavní - Rozšíření SSZ o dynamické řízení“ vypracovaná projekční a inženýrskou kanceláří DOSING – Dopravoprojekt Brno group, spol. s r.o., Kounicova 13, 602 00 Brno (Ing. Radek Páchl, Petr Macek, Ing. Radek Menšík) v 07/2018
- plná moc

Podkladem pro vydání závazného stanoviska správního orgánu je:

- výše uvedená žádost žadatele o vydání koordinovaného závazného stanoviska ze dne 30. 7. 2018 pod č. j. MMFM 109915/2018
- vyjádření Národního památkového ústavu, odborné organizace, č. j. NPU-381/61692/2018 ze dne 23. 8. 2018

Popis

Jedná se o novodobý betonový most z 80. let 20. století, respektive nadezd převádějící tř. T. G. Masaryka nad novodobým průtahem městem Hlavní třídou, tj. tahem Příbor - Český Těšín. Most přímo navazuje na Městskou památkovou zónu Frýdek, ale je situován již mimo hranice MPZ a sám o sobě je bez památkových hodnot.

Chráněné památkové hodnoty dané lokality

Část parcel předmětného mostu sice bezprostředně sousedí s územím Městské památkové zóny Frýdek, prohlášené Vyhláškou MK ČR číslo 476/1992 Sb., ze dne 10. září 1992, ale všechny parcely dotčené stavbou jsou již situovány mimo území Městské památkové zóny Frýdek.

Předmětné pozemky se tak nenacházejí v žádném území plošně památkově chráněném formou ochranného pásma, památkové zóny či rezervace. Dotčené pozemky nejsou rovněž evidovány v Ústředním seznamu kulturních památek ČR, ani se na nich nenacházejí objekty evidované v ÚSKP ČR a také nejsou součástí objektů a ploch navržených na zápis do ÚSKP ČR.

Popis navrhovaných prací

Předmětem projektové dokumentace je rozšíření navržené opravy mostu a inženýrských sítí o dynamické řízení křižovatky formou indukčních smyček ve vozovkových vrstvách.

V rámci opravy světlené signalizace mostu má dojít k položení indukčních smyček do vozovkového souvrství na nájezdových rampách a na tř. T. G. Masaryka před a za mostem. Nové indukční smyčky mají být uloženy do vozovkových vrstev v rámci opravy vozovky na mostě a přilehlých rampách. Na třídě T. G. Masaryka mimo rozsah frézování mají být smyčky zařezány do stávající vozovky.

Ve smyslu ustanovení § 14 odst. 6 památkového zákona bylo ve věci vydáno písemné vyjádření NPÚ pod č. jednací NPU-381/61692/2018 ze dne 23. 8. 2018, doručené 27. 8. 2018, v němž tato odborná organizace posuzuje navrhované práce dle zmíněné žádosti následovně:

„Proti navrženému záměru stavby „Oprava mostu M-7, tř. T. G. Masaryka - nadjezd ulice Hlavní - Rozšíření SSZ o dynamické řízení“ na předemětných pozemcích dle zmíněné projektové dokumentace nemáme námitek.“

Správní orgán se ztotožnil s názorem NPÚ. Část parcel řešeného mostu sice bezprostředně sousedí s územím Městské památkové zóny Frýdek, ale všechny parcely dotčené stavbou jsou již situovány mimo toto památkově chráněné území. Předmětné pozemky se tak nenacházejí v žádném území plošně památkově chráněném formou ochranného pásma, památkové zóny či rezervace a nejsou rovněž evidovány v Ústředním seznamu kulturních památek ČR a ani se na nich nenacházejí objekty evidované v ÚSKP ČR. Navrženým rozšířením opravy mostu o dynamické řízení křižovatky tak nejsou dotčeny zájmy památkové péče. Zamýšlenou úpravou navíc nebude změněn ani charakter a vzhled mostu, jelikož práce spočívají pouze v uložení indukčních smyček do vozovkových vrstev v rámci opravy vozovek na mostě a přilehlých rampách.

Toto závazné stanovisko bylo vydáno v souladu s veřejným zájmem, kterým je ochrana památkových hodnot.

Stav objektu je orgánem státní památkové péče znám z úřední činnosti.

Správní orgán zhodnotil veškeré podklady jednotlivě, zároveň posoudil jak žádost, tak vyjádření NPÚ a rozhodl tak, jak je uvedeno ve výroku tohoto závazného stanoviska.

Poučení

Závazné stanovisko není samostatným rozhodnutím ve správním řízení (ve smyslu § 67, odst. 1 správního řádu), ale úkonem učiněným dotčeným správním orgánem na základě zákona (§ 149, odst. 1 správního řádu a § 44a památkového zákona).

Vyřizuje: Mgr. Matejovičová, kl. 280

2/ Z hlediska zákona č. 114/1992 Sb., o ochraně přírody a krajiny, ve znění pozdějších předpisů (dále jen „zákon o ochraně přírody a krajiny“):

Magistrát města Frýdku-Místku, odbor životního prostředí a zemědělství (dále jen „orgán ochrany přírody“), jako věcně a místně příslušný orgán ochrany přírody dle ust. § 77 odst. 1 písm. a) a písm. j) a ust. § 77 odst. 4 zákona o ochraně přírody a krajiny, a ust. § 10 a 11 zákona č. 500/2004 Sb., správní řád, ve znění pozdějších předpisů (dále jen „správní řád“), a ust. § 61 odst. 1 písm. c) zákona č. 128/2000 Sb., o obcích (obecní zřízení), ve znění pozdějších předpisů, na základě žádosti právnické osoby statutární město Frýdek-Místek, se sídlem Radniční 1148, Frýdek, 738 01 Frýdek-Místek, IČO 00296643, zastoupené na základě plné moci, právnickou osobou DOSING - Dopravoprojekt Brno group, spol. s r.o., se sídlem Brno, Kounicova 13, okres Brno - město, PSČ 602 00, IČO 18824943, vydává podle ust. § 65 a ust. § 90 odst. 16 zákona o ochraně přírody a krajiny a podle ust. § 149 odst. 1 správního řádu *toto závazné stanovisko pro územní rozhodnutí ke stavbě „OPRAVA MOSTU M-7, tř. T. G. Masaryka – nadjezd ulice Hlavní – Rozšíření SSZ o dynamické řízení“ (dále jen „záměr“) na pozemcích parc. č. 6403/24, 6403/45, 6403/55, 6403/34, 6403/46, 6403/56, 6403/39, 6403/57, 7608/1, 7670/1, 7607, 2941, 3059/09, 3059/10, 2937/1, 3051/4 a 3051/5, k. ú. Frýdek, obec Frýdek-Místek, a to po vyhodnocení, zda mohou být záměrem dotčeny zájmy chráněné zákonem o ochraně přírody a krajiny:*

Orgán ochrany přírody souhlasí ve smyslu ust. § 12 zákona o ochraně přírody a krajiny s předmětným záměrem, jakožto zásahem, který nesníží nebo nezmění krajinný ráz.

Odůvodnění

Dle předložené projektové dokumentace je zřejmé, že se jedná o opravu mostu, která bude spočívat v rekonstrukci vozovky a rozšíření světelného signalizačního zařízení křižovatky.

Realizací záměru nedojde k dotčení žádného významného krajinného prvku ve smyslu ust. § 3 odst. 1 písm. b) zákona o ochraně přírody a krajiny.

Z podkladů orgánu ochrany přírody (dle koordinačního situačního výkresu, mapových podkladů včetně ortofoto snímků) je patrné, že nedojde k dotčení dřevin.

Orgán ochrany přírody dospěl k závěru, že vzhledem k charakteru a umístění záměru (rekonstrukce stávajícího mostního tělesa uprostřed městské zástavby), nemůže jeho realizací dojít ke snížení nebo změně krajinného rázu ve smyslu ust. § 12 odst. 2 zákona o ochraně přírody a krajiny.

Vyřizuje: Mgr. Richtárová, kl. 476, Bc. Paszandová, kl. 608

3/ Z hlediska zákona č. 185/2001 Sb., o odpadech a o změně některých dalších zákonů, ve znění pozdějších předpisů (dále jen „zákon o odpadech“):

Magistrát města Frýdku-Místku, odbor životního prostředí a zemědělství (dále jen „orgán odpadového hospodářství“), jako věcně a místně příslušný orgán odpadového hospodářství dle ust. § 10 a 11 zákona č. 500/2004 Sb., správní řád, ve znění pozdějších předpisů (dále jen „správní řád“), ust. § 61 odst. 1 písm. c) zákona č. 128/2000 Sb., o obcích (obecní zřízení), ve znění pozdějších předpisů, ust. § 71 písm. k) a ust. § 79 odst. 6 zákona č. 185/2001 Sb., o odpadech a o změně některých dalších zákonů, ve znění pozdějších předpisů (dále jen „zákon o odpadech“), na základě žádosti právnické osoby statutární město Frýdek-Místek, se sídlem Radniční 1148, Frýdek, 738 01 Frýdek-Místek, IČO 00296643, v zastoupení na základě plné moci právnickou osobou DOSING - Dopravoprojekt Brno group, spol. s r.o. se sídlem Brno, Kounicova 13, okres Brno - město, PSČ 602 00, IČO 18824943, vydává podle ust. § 79 odst. 4 zákona o odpadech a podle ust. § 149 odst. 1 správního řádu **souhlasné závazné stanovisko z hlediska nakládání s odpady k územnímu rozhodnutí záměru stavby „OPRAVA MOSTU M-7, tř. T.G.Masaryka – nadjezd ulice Hlavní – Rozšíření SSZ o dynamické řízení“** na pozemcích parc. č.6403/24, 6403/45, 6403/55, 6403/34, 6403/46, 6403/56, 6403/39, 6403/57, 7608/1, 7670/1, 7607, 2941, 3059/09, 3059/10, 2937/1, 3051/4 a 3051/5 k. ú., obec Frýdek-Místek.

Odůvodnění

Podkladem pro vydání závazného stanoviska z hlediska nakládání s odpady je projektová dokumentace, ze které vyplývá, že se jedná o rozšíření navržené opravy mostu a inženýrských sítí o dynamické řízení křižovatky formou indukčních smyček ve vozovkových vrstvách.

Orgán odpadového hospodářství se zabýval způsobem nakládání s odpady uvedeným v Souhrnné technické zprávě, kde v kapitole B. 8, písm. h) je uvedeno množství druhů odpadů zařazených dle Katalogu odpadů a kategorie odpadů, které vzniknou realizací záměru a způsob jejich využití/odstranění. Dále je v Souhrnné technické zprávě, kapitole B. 8., písm. i) uvedena bilance zemních prací a popis způsobů nakládání s přebytečným výkopkem zeminy. V Souhrnné technické zprávě, kapitole B. 6, písm. a) jsou uvedeny preferované způsoby nakládání s odpady a odpovědnost dodavatele stavby za nakládání s odpady.

Při posuzování předmětné žádosti včetně Souhrnné technické zprávy postupoval orgán odpadového hospodářství především podle ust. § 79 odst. 5 zákona o odpadech, dle kterého orgán odpadového hospodářství posuzuje žádost z hlediska jejího souladu s povinnostmi vyplývajícími z tohoto zákona a prováděcích právních předpisů.

Na základě posouzení Souhrnné technické zprávy přiložené k žádosti, dospěl orgán odpadového hospodářství k závěru, že způsob nakládání s odpady je v souladu s povinnostmi vyplývajícími ze zákona o odpadech a prováděcích právních předpisů a při dodržení dokumentace nedojde k ohrožení zájmů chráněných zákonem o odpadech.

Poučení

Orgán odpadového hospodářství upozorňuje původce odpadů na plnění povinností stanovených zákonem o odpadech při nakládání s odpady:

- dle ust. § 2 odst. 3 zákona o odpadech se zákon o odpadech nevztahuje na nakládání s nekontaminovanou zemínou a jiným přírodním materiálem vytěženým během stavební

- činnosti, pokud je zajištěno, že materiál bude použit ve svém přirozeném stavu pro účely stavby na místě, na kterém byl vytěžen,
- dle ust. § 5 odst. 1 a § 6 zákona o odpadech je původce odpadů povinen zařazovat odpady podle Katalogu odpadů a kategorií,
 - dle ust. § 9a odst. 1 zákona o odpadech je původce odpadů povinen dodržovat hierarchii způsobů nakládání s odpady,
 - dle ust. § 16 odst. 1 písm. c) zákona o odpadech je původce odpadů, který nemůže odpady sám využít nebo odstranit v souladu se zákonem o odpadech a prováděcími právními předpisy, povinen předat odpady do vlastnictví pouze osobě oprávněné k jejich převzetí dle ust. § 12 odst. 3 zákona o odpadech,
 - dle ust. § 16 odst. 1 písm. f) zákona o odpadech je původce odpadů povinen zabezpečit odpady před nežádoucím znehodnocením, odcizením nebo únikem,
 - dle ust. § 16 odst. 1 písm. g) zákona o odpadech je původce odpadů povinen vést průběžnou evidenci o odpadech a způsobech nakládání s nimi a při roční produkci odpadů nad 100 kg nebezpečných odpadů nebo 100 tun ostatních odpadů, je povinen zaslat elektronicky roční hlášení o produkci a nakládání s odpady prostřednictvím Integrovaného systému plnění ohlašovacích povinností (ISPOP), a to do 15. února následujícího roku,
 - dle ust. § 16 odst. 3 zákona o odpadech je původce odpadů oprávněn nakládat s nebezpečnými odpady pouze na základě souhlasu věcně a místně příslušného orgánu státní správy, s navazujícími změnami v kompetencích, pokud na tuto činnost nemá již souhlas k provozování zařízení dle ust. § 14 zákona o odpadech; shromažďování a přeprava nebezpečných odpadů v místě jejich vzniku a přeprava nebezpečných odpadů nepodléhají souhlasu.

Vyřizuje: Mgr. Tararíková, kl. 615

2. vyjádření

1/ Z hlediska zákona č. 254/2001 Sb., o vodách a o změně některých zákonů (vodní zákon), ve znění pozdějších předpisů (dále jen „vodní zákon“):

Předloženým záměrem stavby „OPRAVA MOSTU M-7, tř. T. G. Masaryka – nadezd ulice Hlavní – Rozšíření SSZ o dynamické řízení“ nedojde k dotčení zájmů chráněných dle vodního zákona v kompetenci Magistrátu města Frýdku-Místku, odboru životního prostředí a zemědělství. Z předložené dokumentace vyplývá, že se jedná o rekonstrukci vozovky a rozšíření světelného signalizačního zařízení křižovatky na pozemcích parc. č. 6403/24, 6403/45, 6403/55, 6403/34, 6403/46, 6403/56, 6403/39, 6403/57, 7608/1, 7670/1, 7607, 2941, 3059/09, 3059/10, 2937/1, 3051/4 a 3051/5, k. ú. Frýdek, obec Frýdek-Místek.

Vyřizuje: Ing. Hrbáčová, kl. 617

2/ Z hlediska zákona č. 334/1992 Sb., o ochraně zemědělského půdního fondu, ve znění pozdějších předpisů (dále jen „zákon o ochraně ZPF“), dle ust. § 15 písm. n) zákona o ochraně ZPF:

Předloženým záměrem stavby „OPRAVA MOSTU M-7, tř. T. G. Masaryka – nadezd ulice Hlavní – Rozšíření SSZ o dynamické řízení“ na pozemcích parc. č. 6403/24, 6403/45, 6403/55, 6403/34, 6403/46, 6403/56, 6403/39, 6403/57, 7608/1, 7670/1, 7607, 2941, 3059/09, 3059/10, 2937/1, 3051/4, 3051/5, druh pozemků ostatní plocha, k. ú. Frýdek, obec Frýdek-Místek, nedojde k dotčení zájmů chráněných dle zákona o ochraně ZPF v kompetenci Magistrátu města Frýdku-Místku, odboru životního prostředí a zemědělství.

Vyřizuje: Hanzlíčková, kl. 485

3/ Z hlediska zákona č. 201/2012 Sb., o ochraně ovzduší, ve znění pozdějších předpisů, (dále jen „zákon o ochraně ovzduší“):

Předloženým záměrem „OPRAVA MOSTU M-7, tř. T. G. Masaryka – nadezd ulice Hlavní – Rozšíření SSZ o dynamické řízení“ na pozemcích parc. č. 6403/24, 6403/45, 6403/55,

6403/34, 6403/46, 6403/56, 6403/39, 6403/57, 7608/1, 7670/1, 7607, 2941, 3059/09, 3059/10, 2937/1, 3051/4 a 3051/5, k. ú. Frýdek, obec Frýdek-Místek, dojde k dotčení zájmů chráněných dle zákona o ochraně ovzduší v kompetenci Magistrátu města Frýdku-Místku, odboru životního prostředí a zemědělství.

Orgán ochrany ovzduší požaduje minimalizovat znečišťování ovzduší dostupnými opatřeními, v místech vzniku prašnosti provádět zaplachtování a zkrápění a provádět čištění vozidel před výjezdem ze staveniště na veřejnou komunikaci, aby nedocházelo ke znečištění komunikace. Rovněž je nutné provádět pravidelné čištění ploch a komunikací staveniště.

Vyřizuje: Mgr. Krupař, kl. 499

4/ Z hlediska zákona č. 289/1995 Sb., o lesích a o změně a doplnění některých zákonů, ve znění pozdějších předpisů (dále jen „lesní zákon“), dle ust. § 48 odst. 2 písm. c) lesního zákona:

Předloženým záměrem stavby „OPRAVA MOSTU M-7, tř. T. G. Masaryka – nadezd ulice Hlavní – Rozšíření SSZ o dynamické řízení“ na pozemcích parc. č. 6403/24, 6403/45, 6403/55, 6403/34, 6403/46, 6403/56, 6403/39, 6403/57, 7608/1, 7670/1, 7607, 2941, 3059/09, 3059/10, 2937/1, 3051/4 a 3051/5, k. ú. Frýdek, obec Frýdek-Místek, nedojde k dotčení zájmů chráněných lesním zákonem v kompetenci Magistrátu města Frýdku-Místku, odboru životního prostředí a zemědělství.

Vyřizuje: Ing. Majer, kl. 496

5/ Z hlediska zákona č. 183/2006 Sb., o územním plánování a stavebním řádu (stavební zákon), v platném znění:

Magistrát města Frýdku-Místku, odbor územního rozvoje a stavebního řádu, oddělení územního rozvoje, jako úřad územního plánování příslušný podle § 6 odst. 1 písm. e) zákona č. 183/2006 Sb., o územním plánování a stavebním řádu (stavební zákon), ve znění pozdějších předpisů (dále jen „stavební zákon“), přezkoumal žádost o vydání koordinovaného stanoviska, kterou podal dne 30.07.2018 *Statutární město Frýdek-Místek, Radniční č. p. 1148, Frýdek, 738 01 Frýdek-Místek 1*, které zastupuje DOSING - Dopravoprojekt Brno group, spol. s r.o., Kounicova č. p. 271/13, Brno-střed, Veverří, 602 00 Brno 2 k záměru *Oprava mostu M-7, tř. T. G. Masaryka - nadezd ulice Hlavní - Rozšíření SSZ o dynamické řízení* a sděluje, že *nevydává závazné stanovisko*, podle § 96b odst. 3 stavebního zákona, pro stavební záměry uvedené v § 103 odst. 1 stavebního zákona a nacházející se v zastavěném území nebo v zastavitelné ploše (§ 96b odst. 1 stavebního zákona). Tyto stavební záměry posuzuje příslušný stavební úřad.

V rámci součinnosti s příslušným stavebním úřadem vydáváme pro výše uvedený záměr následující *vyjádření*:

Jedná se o záměr rozšíření navržené opravy mostu a inženýrských sítí o dynamické řízení křižovatky formou indukčních smyček ve vozovkových vrstvách na tř. T. G. Masaryka v k. ú. Frýdek.

Dle platného Územního plánu Frýdku-Místku jsou dotčené pozemky, dotčené výše uvedeným záměrem, zařazeny v ploše dopravních koridorů DK a v ploše zeleně na veřejných prostranstvích ZV. Obě funkční plochy umožňují mimo jiné stavby a zařízení technické infrastruktury včetně přípojek a inženýrských sítí.

Na základě uvedeného není předmětný záměr v rozporu se záměry územního plánování, zejména s platným Územním plánem Frýdku-Místku, ani se Zásadami územního rozvoje Moravskoslezského kraje. Záměr je slučitelný s hlavním funkčním využitím plochy DK a ZV.

Podkladem pro vyjádření je platný Územní plán Frýdku-Místku, vydaný Zastupitelstvem města Frýdku-Místku dne 08.12.2008 s účinností ode dne 01.01.2009 ve Změně č. 1, vydané Zastupitelstvem města Frýdku-Místku dne 05.12.2011 s účinností ode dne 01.01.2012, ve Změně č. 2, vydané zastupitelstvem města Frýdku-Místku dne 03.09.2012 s účinností ode dne

01.10.2012, ve Změně č. 3, vydané Zastupitelstvem města Frýdku-Místku dne 27.03.2015 s účinností ode dne 11.04.2015 a ve Změně č. 4, vydané Zastupitelstvem města Frýdku-Místku dne 04.12.2017 s účinností ode dne 20.12.2017.

Podmínkou pro umístění stavby je dále soulad záměru s požadavky stavebního zákona, souvisejících prováděcích předpisů, zejména s obecnými požadavky na využívání území a stanovisky dotčených orgánů podle zvláštních právních předpisů.

Vyřizuje: Ing. Arch. Břachová, kl. 275

6/ Z hlediska zákona č. 13/1997 Sb., o pozemních komunikacích, v platném znění:

Magistrát města Frýdku-Místku, odbor dopravy a silničního hospodářství, jako příslušný silniční správní úřad ve věcech silnic II. a III. tříd a veřejně přístupných účelových komunikací podle § 40 odst. 4 písm. a) a ve věcech místních komunikací ve smyslu § 40 odst. 5 písm. b) zákona č. 13/1997 Sb. o pozemních komunikacích, v platném znění, (dále jen zákona o pozemních komunikacích), sděluje k žádosti o vyjádření ve výše uvedené věci, že je dotčeným orgánem - silničním správním úřadem.

Dojde k dotčení námi chráněných zájmů.

Ve věcech silnic I. třídy, ve smyslu § 40 odst. 3 písm. d) zákona o pozemních komunikacích, je příslušným silničním správním úřadem Krajský úřad Moravskoslezského kraje Ostrava, odbor dopravy a chytrého regionu.

Upozornění pro stavebníka:

V případě užití místní komunikace jiným než obvyklým způsobem nebo k jiným účelům, než pro které jsou určeny (umístění inž. sítí, provádění stavebních prací, umístění lešení, zařízení staveniště apod.), je potřeba povolení zvláštního užívání dotčené komunikace dle § 25 zákona č. 13/1997 Sb., o pozemních komunikacích, v platném znění, vydaného odborem dopravy a silničního hospodářství Magistrátu města Frýdku-Místku, jakožto příslušným silničním správním úřadem, po předchozím souhlasu vlastníka dotčené komunikace (statutární město Frýdek-Místek) a může-li zvláštní užívání ovlivnit bezpečnost nebo plynulost silničního provozu, také s předchozím souhlasem Policie ČR.

Náležitosti žádosti o povolení zvláštního užívání jsou uvedeny v § 40 odst. 5 vyhlášky č. 104/1997 Sb., kterou se provádí zákon o pozemních komunikacích, v platném znění. Žádost doručit **minimálně 30 dní před termínem realizace.**

Vyřizuje: p. Šnoblová, kl. 229

7/ Z hlediska zákona č. 361/2000 Sb., o provozu na pozemních komunikacích a o změnách některých zákonů, ve znění pozdějších předpisů:

Magistrát města Frýdku Místku, odbor dopravy a silničního hospodářství stanoví přechodnou úpravu provozu na pozemních komunikacích (přechodné dopravní značení) nebo místní úpravu provozu na pozemních komunikacích (trvalé dopravní značení) opatřením obecné povahy, které bude zahájeno podáním návrhu stanovení přechodné nebo místní úpravy provozu na pozemních komunikacích investorem nebo zhotovitelem předmětné stavby. Podání návrhu je možno učinit písemně na předepsaném formuláři nebo ústně do protokolu anebo v elektronické podobě podepsané zaručeným elektronickým podpisem.

V případě, že realizace stavby si vyžádá provedení dopravního opatření a bude nutné užít **přechodné svislé a vodorovné dopravní značení**, je nutno minimálně 30 dnů před zahájením prací podat zdejšímu odboru dopravy a silničního hospodářství návrh stanovení přechodné úpravy provozu na pozemních komunikacích (přechodné dopravní značení). K návrhu musí být přiložen situační snímek, schéma nebo projektová dokumentace umístění přechodného dopravního značení.

Trvalé svislé a vodorovné dopravní značení, které bude podle projektové dokumentace umístěno na ploše staveniště nebo bude umístěno mimo plochu staveniště, ale v rámci stavby vedle nebo na stávající silnici II. nebo III. třídy, místní komunikaci nebo veřejně přístupné účelové komunikaci v souvislosti s předmětnou stavbou, je možno instalovat teprve až po

nabytí účinnosti opatření obecné povahy – Stanovení místní úpravy provozu na pozemních komunikacích. Návrh stanovení místní úpravy provozu na pozemních komunikacích je nutno podat **minimálně 60 dnů** před ukončením stavby. K návrhu musí být přiložena projektová dokumentace umístění svislého a vodorovného dopravního značení. Před nabytím účinnosti opatření obecné povahy - Stanovení místní úpravy provozu na pozemních komunikacích - nesmí být trvalé svislé nebo vodorovné dopravní značení instalováno. Po instalaci svislého dopravního značení podle Stanovení místní úpravy provozu na pozemních komunikacích, musí být svislé dopravní značení, které je umístěno mimo plochu staveniště, ale v rámci stavby vedle stávající silnice II. nebo III. třídy, místní komunikace nebo veřejně přístupné účelové komunikace, zakryto až do doby nabytí právní moci kolaudačního souhlasu nebo rozhodnutí o předčasném užívání stavby.

Vyřizuje: p. Vrbica, kl. 224

Závěr:

Magistrát města Frýdku-Místku zkoordinoval dílčí závazná stanoviska dle jednotlivých úseků veřejné správy, v nichž chrání dotčené veřejné zájmy a konstatuje, že stavbu lze umístit za předpokladu splnění výše uvedených požadavků.

Situační výkres je žadateli potvrzen otiskem razítka „Ověřená dokumentace“. Takto označená situace je přílohou k tomuto koordinovanému stanovisku, které žadatel následně předloží příslušnému stavebnímu úřadu v navazujícím řízení vedeném dle stavebního zákona.

S pozdravem


Magistrát města Frýdku-Místku
 odbor územního rozvoje a stavebního řádu
 Radniční 1148
 738 22 Frýdek-Místek 17

Ing. Pavel Osina
 vedoucí odboru
 územního rozvoje a stavebního řádu

Příloha

projektová dokumentace pro územní rozhodnutí, zpracovaná firmou DOSING – Dopravoprojekt Brno group, spol. s r.o., Kounicova 13, Brno, okres Brno-město, 602 00, IČO 18824943, datum zpracování 07/2018

DRAŽNÍ ÚŘAD, NERUDOVA 1, 779 00 OLOMOUC**sekce stavební - územní odbor Olomouc**

Sp. zn.: MO-SOO1056/18-4/Dk

V Olomouci dne 11. září 2018

Č. j.: DUCR-47683/18/Dk

Telefon: +420 972 741 315 (linka 215)

Oprávněná úřední osoba: Dolínková Kristýna Mgr.

E-mail: dolinkova@ducr.cz

ZÁVAZNÉ STANOVISKO

Dražní úřad jako drážní správní úřad podle § 54 odst. 1 zákona č. 266/1994 Sb., o dráhách, ve znění pozdějších předpisů (dále jen "zákon")

vydává

podle § 7 odst. 3 zákona, na základě žádosti, podané u Drážního úřadu dne 30. července 2018 žadatelem DOSING, Kounicova 13, 60200 Brno 2, IČ:18824943,

**s o u h l a s n é z á v a z n é s t a n o v i s k o p r o ú č e l y
u m í s t ě n í, p o v o l e n í a o h l á š e n í s t a v b y****"Oprava mostu M-7 tř. T.G: Masaryka - nájezd ulice Hlavní - Frýdek Místek"**

Stavba je navržena z části v obvodu a z části v ochranném pásmu dráhy železniční tratě Frýdek-Místek – Český Těšín v žkm 112,180 – 112,250. Stavba se nachází na pozemku parc. č. 6403/24, 6403/45, 6403/55, 6403/34, 6403/46, 6403/56, 6403/39, 6403/57, 7608/1, 7670/1, 7607, 2941, 3059/09, 3059/10, 2937/1, 3051/4, 3051/5 v k.ú. Frýdek.

Jedná se o rozšíření opravy mostu a inženýrských sítí o dynamické řízení křižovatky formou indukčních smyček ve vozovkových vrstvách na nájezdových rampách a na ulici T.G.Masaryka před a za mostem.

Souhlasné stanovisko vydává Drážní úřad za těchto podmínek:

1. Stavba bude provedena podle projektové dokumentace předložené Drážnímu úřadu. Případné změny této dokumentace je stavebník povinen předem projednat s Drážním úřadem.
2. Stavbou nesmí být nepříznivě ovlivněny drážní objekty a zařízení.
3. Na stavbě nesmějí být umístěna taková světla nebo barevné plochy, které by mohly vést k záměně s drážními znaky nebo mohly jinak ohrozit provoz dráhy.
4. Při provádění stavby nesmí být ohrožena bezpečnost a plynulost železničního provozu. Veškeré kroky při provádění stavby v obvodu dráhy – tj. harmonogram prací, nutná ochranná opatření, případné výluky kolejí, apod. je třeba řádně v předstihu projednat s vlastníkem a provozovatelem dráhy.
5. Je nutné dodržet podmínky Souhrnného stanoviska Správy železniční dopravní cesty, státní organizace, Oblastní ředitelství Ostrava č.j.: 18858/2018-SŽDC-OŘ OVA-OPS ze dne 30. 8. 2018 (vyjma majetkoprávních).
6. Stavebník je povinen písemně oznámit Drážnímu úřadu termín zahájení výše uvedené stavby.
7. Po ukončení stavby požádá stavebník o vydání závazného stanoviska ke kolaudaci, který Drážní úřad vydává podle § 7 odst. 3 zákona.

Odůvodnění

Drážní úřad obdržel dne 30. července 2018 žádost právnické osoby DOSING, Kounicova 13, 60200 Brno 2, IČ:18824943 o závazné stanovisko pro účely umístění, povolení a ohlášení výše uvedené stavby. K žádosti byly Drážnímu úřadu předloženy následující podklady:

- Žádost č.j. 43538/18 ze dne 30. 7. 2018;
- Technická zpráva;
- Pozemková situace 1:200;
- Doplnění žádosti č.j.: 47554/18 ze dne 21. 8. 2018;
- Situace 1:200;
- Souhrnné stanovisko Správy železniční dopravní cesty, státní organizace, Oblastní ředitelství Ostrava č.j.: 18858/2018-SŽDC-OŘ OVA-OPS ze dne 30. 8. 2018.

Drážní úřad posoudil u předmětné žádosti a předložené dokumentace soulad navrhované stavby se zákonem o dráhách včetně prováděcích předpisů.

Na základě výše uvedených skutečností Drážní úřad dospěl k závěru, že při splnění podmínek uvedených v tomto stanovisku bude v maximální možné míře zajištěno bezpečné a plynulé provozování dráhy a drážní dopravy, včetně její ochrany. Na základě uvedeného Drážní úřad vydal toto souhlasné závazné stanovisko.

Upozornění: Drážní úřad si vyhrazuje - po započetí stavby - právo výkonu státního dozoru ve věcech drah na výše uvedené stavbě se zaměřením na dodržování podmínek tohoto souhlasu se zaměřením na bezpečnost provozu dráhy a drážní dopravy v místě stavby.

Toto stanovisko:

- Je podle § 64 zákona o dráhách závazným stanoviskem podle § 149 zákona č. 500/2004 Sb., správní řád, ve znění pozdějších předpisů, pro rozhodnutí a pro jiné úkony stavebního úřadu nebo úkony autorizovaného inspektora v souladu s § 4 odstavce 2 písm. a) zákona č. 183/2006 Sb., o územním plánování a stavebním řádu, ve znění pozdějších předpisů, nestanoví-li zvláštní předpis jinak.
- Nenahrazuje rozhodnutí, stanoviska, vyjádření, posouzení případně jiná opatření dotčených orgánů vyžadovaná zvláštními předpisy a stanovisko účastníků řízení.

Drážní úřad
Wilsonova 300/8
121 06 Praha 2

06

Wagf
Ing. Jarmila Wagnerová
Ředitelka územního odboru Olomouc

Příloha:

- 1x odsouhlasená dokumentace

Rozdělovník:

- DOSING, Kounicova 13, 60200 Brno 2, IČ:18824943

Spis MO-SOO1056/18



DOSING - Dopravoprojekt
Brno group, spol. s r.o.
Kounicova 271/13
60200 Brno

naše značka
5001786671

vyřizuje
Helena Bystřická

datum
02.10.2018

Věc:

Oprava mostu M-7, tř. T.G.Masaryka - nadjezd ulice Hlavní - Rozšíření SSZ o dynamické řízení

K.ú. - p.č.: Frýdek

Stavebník: Statutární město Frýdek-Místek, Radniční 1148, 73801 Frýdek-Místek

Účel stanoviska: Povolení stavby - územní režim

GasNet, s.r.o., jako provozovatel distribuční soustavy (PDS) a technické infrastruktury, zastoupený GridServices, s.r.o., vydává toto stanovisko:

V ZÁJMOVÉM ÚZEMÍ STAVBY SE NACHÁZÍ TATO PLYNÁRENSKÁ ZAŘÍZENÍ A PLYNOVODNÍ PŘÍPOJKY:

- NTL plynovody + přípojky OC,PE

Ochranné pásmo NTL, STL plynovodů a přípojek je v zastavěném území obce 1 m na obě strany od půdorysu (zákon č.458/2000 Sb. ve znění pozdějších předpisů)

Na základě předložené situace byl předán informační zákres.

Při provádění stavební činnosti v ochranném pásmu plynárenského zařízení a plynovodních přípojek bude dodržena mj. ČSN 73 6005, TPG 702 04, zákon č.458/2000 Sb. ve znění pozdějších předpisů, případně další předpisy související s uvedenou stavbou.

Před zahájením stavební činnosti bude provedeno vytyčení trasy a přesné určení uložení plynárenského zařízení a plynovodních přípojek. Vytyčení trasy provede příslušná provozní oblast (formulář a kontakt naleznete na www.gridservices.cz nebo NONSTOP zákaznická linka 800 11 33 55).

Při stavebních pracích nesmí dojít k poškození plynárenského zařízení a plynovodních přípojek. Plynárenské zařízení musí být zabezpečeno vhodným způsobem proti poškození. V ochranném pásmu PZ budou zemní práce prováděny výhradně ručním způsobem.

V ochranném pásmu NTL plynovodů a přípojek (1 m na každou stranu) nebudou umísťovány žádné nadzemní stavby a nebude prováděna výšková úprava terénu ani zřizování skládek a uskladňování materiálu.

Vzdálenost vnější hrany betonového základu stožáru od líce plynárenského zařízení a plynovodních přípojek musí být minimálně 500 mm.

Hloubku základu stožáru nutno určit tak, aby stabilita stožáru zůstala zachována i při odkrytí sousedního plynárenského zařízení.

Pro uložení kabelů bude dodržena prostorová norma (ČSN 73 6005).

Toto stanovisko je platné pouze pro stavbu neplynárenských zařízení a nenahrazuje stanovisko k plynárenské stavbě, ani souhlas s napojením na plynárenské zařízení.

Toto stanovisko se nevztahuje k jakémukoliv zásahu na stávajícím plynárenském zařízení (přeložka, odpojení, úprava, osazení chráničky apod.). Stanovisko vydáváme pouze z hlediska dotčení bezpečnostního a ochranného

GridServices, s.r.o.

Plynárenská 499/1

Zábřovice

602 00 Brno

T +420532221111

F +420545578571

E info@gridservices.cz

I www.gridservices.cz

IČ: 27935311

DIČ: CZ27935311

Zapsán do obchodního rejstříku:

Krajský soud v Brně

oddíl C, vložka 57165

26.07.2007

Bankovní spojení:
Československá obchodní banka,
a.s.

Číslo účtu: 17837923

Kód banky: 0300

pásma plynárenského zařízení a plynovodních přípojek.

Výstavba /úprava plynárenského zařízení, připojení k distribuční soustavě apod. je řešeno samostatně. Kontakty na techniku připojování a rozvoje - viz kontaktní systém : <http://www.gasnet.cz/cs/kontaktni-system/>

V rozsahu této stavby souhlasíme s povolením stavby dle zákona 183/2006 Sb. ve znění pozdějších předpisů. Tento souhlas platí jen pro územní řízení, řízení o územním souhlasu, veřejnoprávní smlouvy pro umístění stavby, zjednodušené územní řízení.

Pokud bude třeba pro provedení stavby ohlášení, stavební povolení, veřejnoprávní smlouva o provedení stavby nebo oznámení stavebního záměru s certifikátem autorizovaného inspektora, stavebník požádá GasNet, s.r.o. před jedním z výše uvedených povolovacích režimů o stanovisko k projektové dokumentaci, nebo k obdobné dokumentaci podle stavebního zákona.

V zájmovém území se mohou nacházet plynárenská zařízení jiných vlastníků či správců, případně i dlouhodobě nefunkční/neprovozovaná plynárenská zařízení bez dostupných informací o jejich poloze a vlastnictví.

Plynárenské zařízení a plynovodní přípojky jsou dle ust. § 2925 zákona č. 89/2012 Sb., občanského zákoníku, provozovány jako zařízení zvláště nebezpečné a z tohoto důvodu jsou chráněny ochranným pásmem dle zákona č.458/2000 Sb. ve znění pozdějších předpisů.

Nedodržení podmínek uvedených v tomto stanovisku zakládá odpovědnost stavebníka za vzniklé škody.

Rozsah ochranného pásma je stanoven v zákoně 458/2000 Sb. ve znění pozdějších předpisů.

Při realizaci uvedené stavby budou dodrženy podmínky pro provádění stavební činnosti:

- 1) Za stavební činnosti se pro účely tohoto stanoviska považují všechny činnosti prováděné v ochranném pásmu plynárenského zařízení a plynovodních přípojek (tzn. i bezvýkopové technologie a terénní úpravy) a činnosti mimo ochranné pásmo, pokud by takové činnosti mohly ohrozit bezpečnost a spolehlivost plynárenského zařízení a plynovodních přípojek (např. trhavé práce, sesuvy půdy, vibrace, apod.).
- 2) Stavební činnosti je možné realizovat pouze při dodržení podmínek stanovených v tomto stanovisku. Nebudou-li tyto podmínky dodrženy, budou stavební činnosti, považovány dle § 68 zákona č.458/2000 Sb. ve znění pozdějších předpisů za činnost bez našeho předchozího souhlasu. Při každé změně projektu nebo stavby (zejména trasy navrhovaných inženýrských sítí) je nutné požádat o nové stanovisko k této změně.
- 3) Před zahájením stavební činnosti bude provedeno vytyčení trasy a přesné určení uložení plynárenského zařízení a plynovodních přípojek. Vytyčení trasy provede příslušná provozní oblast (formulář a kontakt naleznete na www.gridservices.cz nebo NONSTOP zákaznická linka 800 11 33 55). Při žádosti uvede žadatel naši značku (číslo jednací) uvedenou v úvodu tohoto stanoviska. O provedeném vytyčení trasy bude sepsán protokol. Přesné určení uložení plynárenského zařízení a plynovodních přípojek je povinen provést stavebník na svůj náklad. Bez vytyčení trasy a přesného určení uložení plynárenského zařízení a plynovodních přípojek stavebníkem nesmí být vlastní stavební činnosti zahájeny. Vytyčení plynárenského zařízení a plynovodních přípojek považujeme za zahájení stavební činnosti.
- 4) Bude dodržena mj. ČSN 73 6005, TPG 702 04, zákon č.458/2000 Sb. ve znění pozdějších předpisů, případně další předpisy související s uvedenou stavbou.
- 5) Pracovníci provádějící stavební činnosti budou prokazatelně seznámeni s polohou plynárenského zařízení a plynovodních přípojek, rozsahem ochranného pásma a těmito podmínkami.
- 6) Při provádění stavební činnosti, vč. přesného určení uložení plynárenského zařízení je stavebník povinen učinit taková opatření, aby nedošlo k poškození plynárenského zařízení a plynovodních přípojek nebo ovlivnění jejich bezpečnosti a spolehlivosti provozu. Nebude použito nevhodného nářadí, zemina bude těžena pouze ručně bez použití pneumatických, elektrických, bateriových a motorových nářadí.
- 7) Odkryté plynárenské zařízení a plynovodní přípojky budou v průběhu nebo při přerušení stavební činnosti řádně zabezpečeny proti jejich poškození.
- 8) V případě použití bezvýkopových technologií (např. protlaku) bude před zahájením stavební činnosti provedeno

úplné obnažení plynárenského zařízení a plynovodních přípojek v místě křížení na náklady stavebníka. V případě, že nebude tato podmínka dodržena, nesmí být použita bezvýkopová technologie.

9) Stavebník je povinen neprodleně oznámit každé i sebemenší poškození plynárenského zařízení nebo plynovodních přípojek (vč. izolace, signalizačního vodiče, výstražné fólie atd.) na telefon 1239.

10) Před provedením zásypu výkopu bude provedena kontrola dodržení podmínek stanovených pro stavební činnosti, kontrola plynárenského zařízení a plynovodních přípojek. Kontrolu provede příslušná provozní oblast (formulář a kontakt naleznete na www.gridservices.cz nebo NONSTOP zákaznická linka 800 11 33 55). Při žádosti uvede žadatel naši značku (číslo jednací) uvedenou v úvodu tohoto stanoviska. Povinnost kontroly se vztahuje i na plynárenské zařízení, které nebylo odhaleno. O provedené kontrole bude sepsán protokol. Bez provedené kontroly nesmí být plynárenské zařízení a plynovodní přípojky zasypány. V případě, že nebudou dodrženy výše uvedené podmínky, je stavebník povinen na základě výzvy provozovatele plynárenského zařízení a plynovodních přípojek, nebo jeho zástupce doložit průkaznou dokumentaci o nepoškození plynárenského zařízení a plynovodních přípojek během výstavby nebo provést na své náklady kontrolní sondy v místě styku stavby s plynárenským zařízením a plynovodními přípojkami.

11) Plynárenské zařízení a plynovodní přípojky budou před zásypem výkopu řádně podsypány a obsypány těžným pískem, bude provedeno zhutnění a bude osazena výstražná fólie žluté barvy, vše v souladu s ČSN EN 12007-1-4, TPG 702 01, TPG 702 04.

12) Neprodleně po skončení stavební činnosti budou řádně osazeny všechny poklopy a nadzemní prvky plynárenského zařízení a plynovodních přípojek.

13) Poklopy uzávěrů a ostatních armatur na plynárenském zařízení a plynovodních přípojkách, vč. hlavních uzávěrů plynu (HUP) na odběrném plynovém zařízení udržovat stále přístupné a funkční po celou dobu trvání stavební činnosti.

14) Případné zřizování staveniště, skladování materiálů, stavebních strojů apod. bude realizováno mimo ochranné pásmo plynárenského zařízení a plynovodních přípojek (není-li ve stanovisku uvedeno jinak).

15) Bude zachována hloubka uložení plynárenského zařízení a plynovodních přípojek (není-li ve stanovisku uvedeno jinak).

16) Při použití nákladních vozidel, stavebních strojů a mechanismů zabezpečit případný přejezd přes plynárenské zařízení a plynovodní přípojky uložením panelů v místě přejezdu plynárenského zařízení.

Platí pouze pro území vyznačené v příloze tohoto stanoviska a to 24 měsíců ode dne jeho vydání.

V případě dotčení pozemku v majetku společnosti GasNet, s.r.o. je třeba dále projednat smluvní vztah k tomuto pozemku. Kontakt na projednání naleznete na adrese www.gasnet.cz/cs/kontaktni-system/, činnost "Smluvní vztahy - pozemky a budovy plynárenských zařízení", případně na NONSTOP zákaznické lince 800 11 33 55.

Za správnost a úplnost dokumentace předložené s žádostí včetně jejího souladu s platnými předpisy plně zodpovídá její zpracovatel. Stanovisko nenahrazuje případná další stanoviska k jiným částem stavby.

V případě další korespondence nebo jednání (např. změna stavby) uvádějte naši značku - 5001786671 a datum tohoto stanoviska. Kontakty jsou k dispozici na www.gridservices.cz nebo NONSTOP zákaznická linka 800 11 33 55.


Bystrická

GasNet, s.r.o.
zastoupená společností GridServices, s.r.o., IČ 279 35 311
Helena Bystřická
Technik externích požadavků-Morava
Oddělení zpracování ext.požadavků-Morava
+420595142423
helena.bystricka@innogy.com







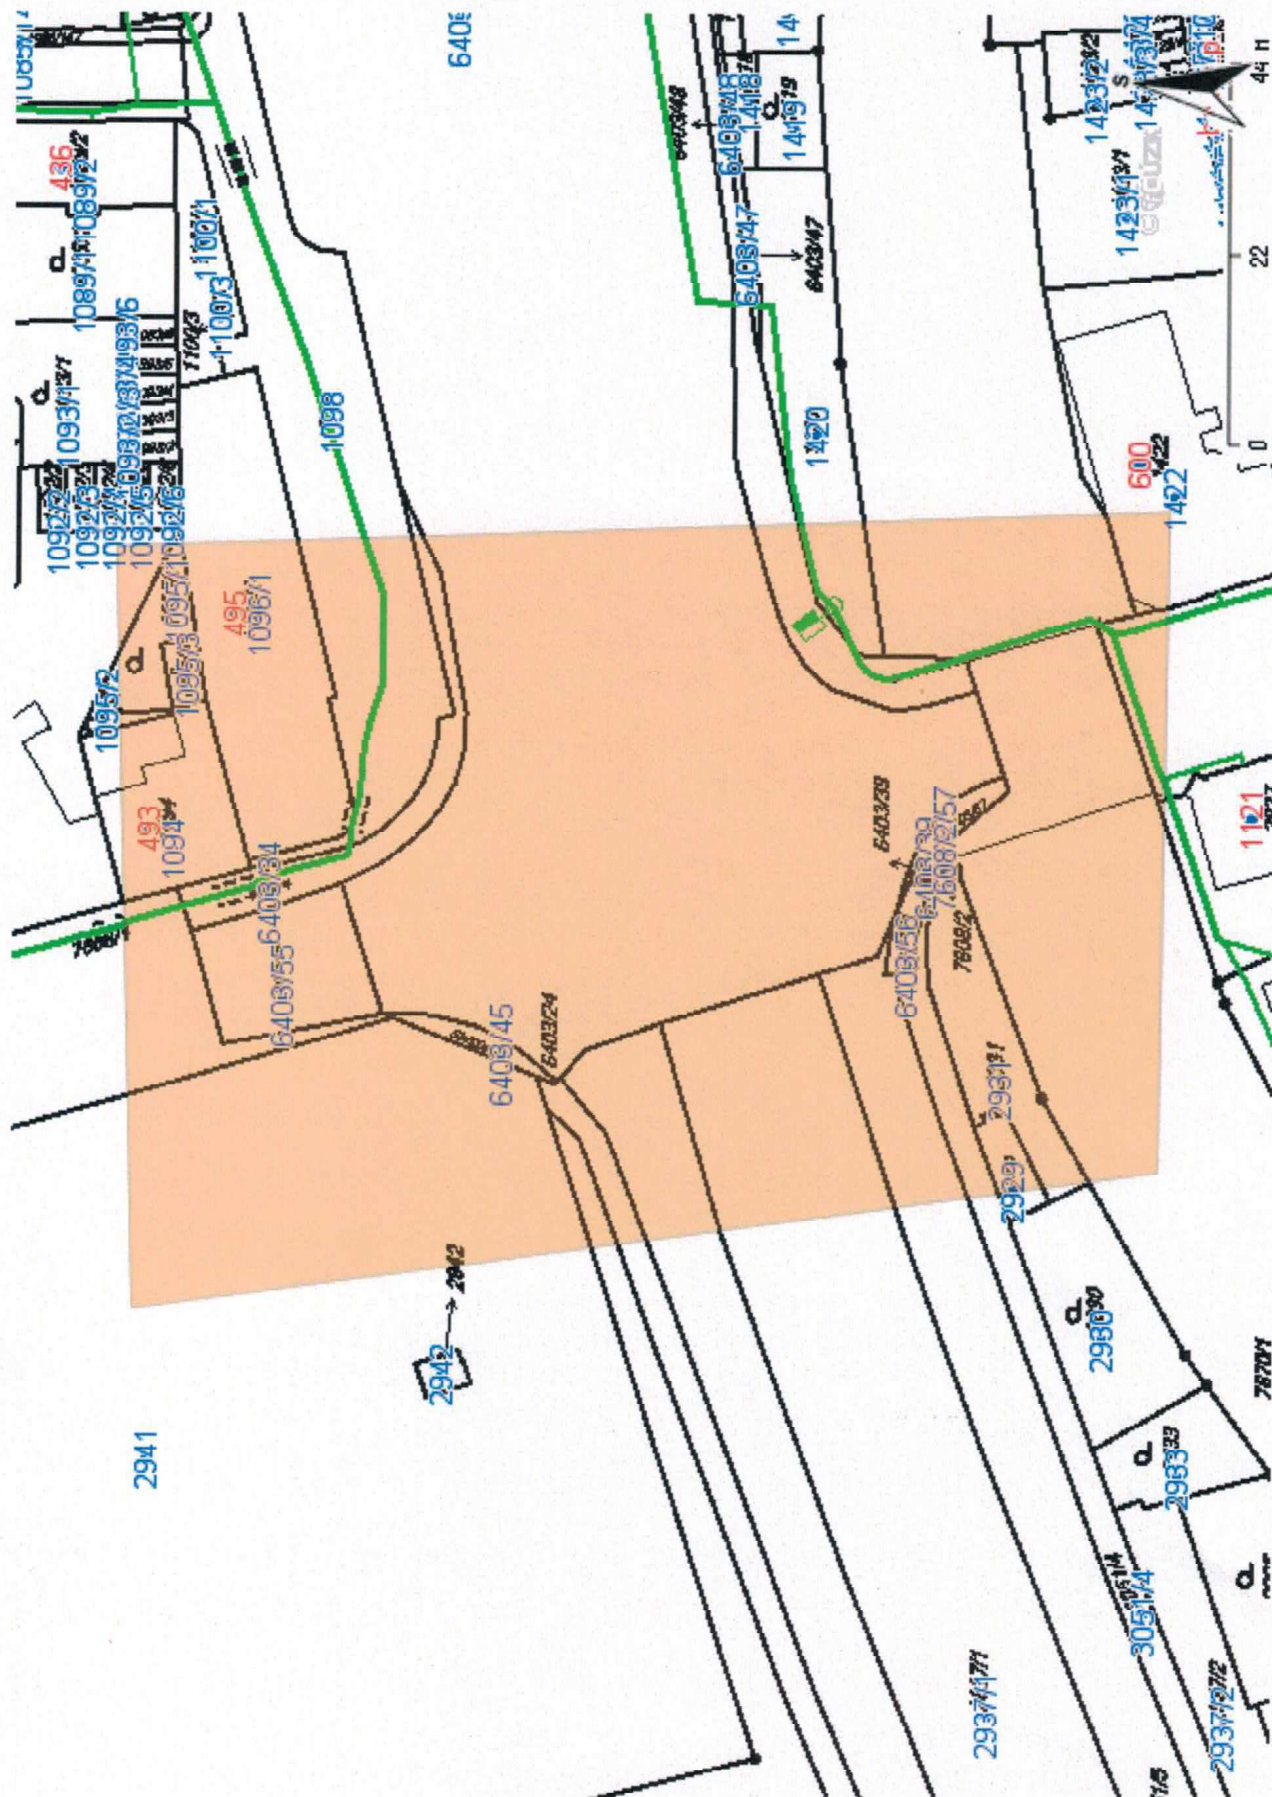








Přílohy: Orientační zakres plynárenského zařízení, Orientační zakres plynárenského zařízení, Ověřená příloha
žadatele

Příloha: Orientační zakres plynárenského zařízení. Tato příloha je nedílnou součástí stanoviska č. 5001786671 ze dne 02.10.2018.

rovozovatel DS: GasNet, s.r.o.; Stavebník: Statutární město Frýdek-Místek, Radniční 1148, 73801 Frýdek-Místek. K.ú.: Frýdek.





Legenda:

<div> <div>linie</div> <div>plynovodu</div> <div>NTL</div> <div>STL</div> <div>VTL</div> <div>WTL</div> <div>nefunkční</div> <div>plánovaná stavba před realizací</div> <div>ve výstavbě, neuvedeno do provozu</div> </div>	<div>        </div>
<div> <div>regulační stanice</div> <div>ochranné zařízení</div> <div>kabel</div> <div>elektropřipojka</div> <div>kabel protikoroziční ochrany</div> <div>anodové uzemnění</div> <div>stanice katodové ochrany</div> <div>pásmo vlivu anodového uzemnění SKAO</div> </div>	<div>         </div>

Příloha: Orientační zákres plynárenského zařízení. Tato příloha je nedílnou součástí stanoviska č. 5001786671 ze dne 02.10.2018.

Provozovatel DS: GasNet, s.r.o.; Stavebník: Statutární město Frýdek-Místek, Radniční 1148, 73801 Frýdek-Místek. K.ú.: Frýdek.

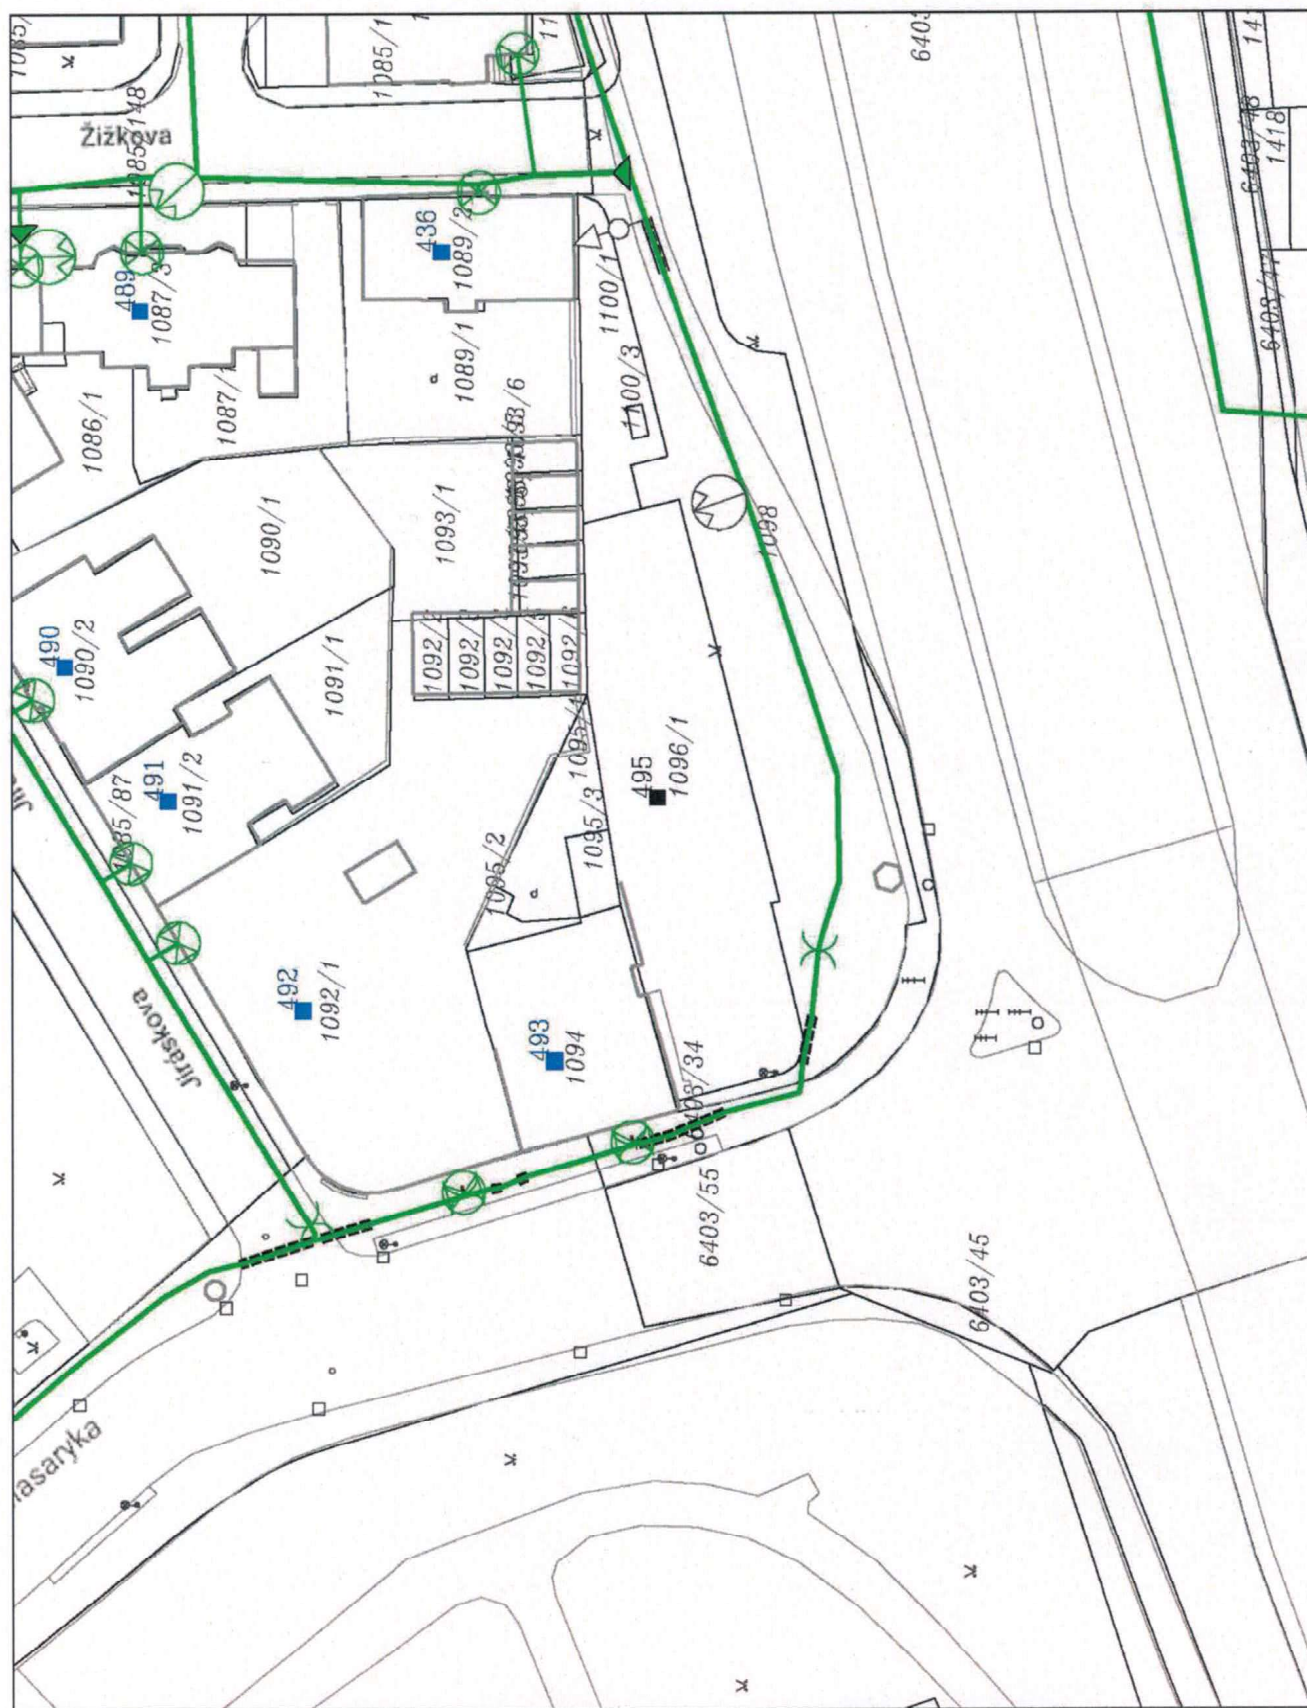

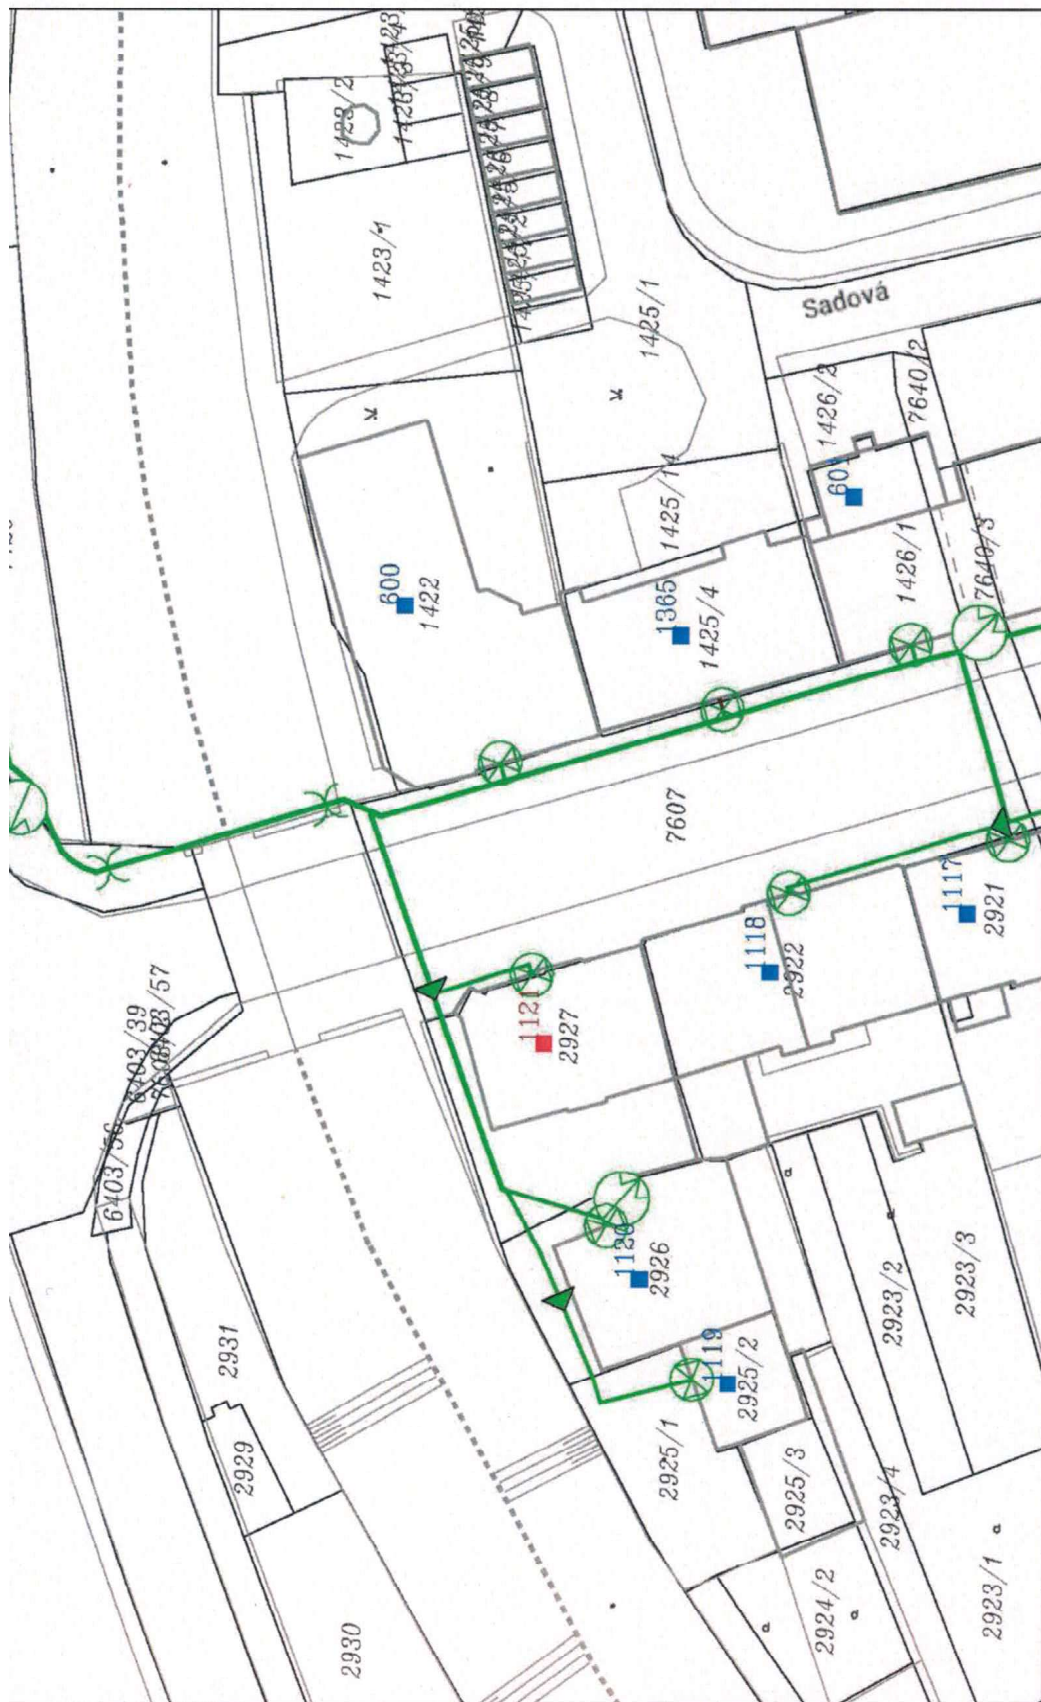

<div>linie</div> <div>NTL/STL/VTL</div> <div>WTL</div> <div>plynovodu</div> <div>nefunkční</div> <div>plánovaná stavba před realizací</div> <div>výstavba</div>	<div>-----</div> <div>-----</div> <div>-----</div> <div>-----</div> <div>-----</div> <div>-----</div>	<div>ochranné zařízení</div> <div>kabel</div> <div>elektropřipojka</div> <div>regulační stanice</div>	<div>-----</div> <div>-----</div> <div>-----</div> <div>-----</div> <div>-----</div> <div>-----</div>	<div>kabel protikorozi ochrany</div> <div>anodové uzemnění</div> <div>stanice katodové ochrany</div> <div>pásmo vlivu anodového uzemnění SKAO</div>

Legenda:



Správa železniční dopravní cesty

Správa železniční dopravní cesty, státní organizace

Oblastní ředitelství Ostrava

Muglinovská 1038/5

702 00 OSTRAVA

2018-77
5.9.2018
M

VÁŠ DOPIS ZN.: DOP2018-144
ZE DNE: 27.07.2018
NAŠE ZN. (čj.): 18858/2018-SŽDC-OR OVA-OPS
POČ. LISTŮ: 1
POČ. PŘÍLOH: 2
POČ. LISTŮ PŘ.: 2
VYŘIZUJE: Ing. Martin Klímek
TELEFON: 972 766 706
FAX: 972 766 777
MOBIL: 702 151 812
E-MAIL: Klimek@szdc.cz
DATUM: 30.08.2018

DOSING Dopravoprojekt Brno, spol. s r.o.
Kounicova 13
602 00 Brno

Na základě předložené žádosti a dokumentace stavby vydává Správa železniční dopravní cesty, státní organizace, Oblastní ředitelství Ostrava (dále jen SŽDC, s.o., OR Ostrava), podle zákona č. 183/2006 Sb., o územním plánování a stavebním řádu (stavební zákon), v platném znění, toto

souhrnné stanovisko k územnímu řízení pro stavbu

„Oprava mostu M-7, tř. T. G. Masaryka - nadjezd ulice Hlavní“

„Rozšíření SSZ o dynamické řízení“

Trat': Frýdek-Místek – Český Těšín, žkm 112.180 – 112.250 oboustranně
TUDÚ: 253102
Investor: Statutární město Frýdek-Místek

Správa železniční dopravní cesty, státní organizace se stavbou situovanou v ochranném pásmu dráhy a na dráze p. č. 7670/1, k.ú. Frýdek **souhlasí** za předpokladu, že budou splněny následující podmínky:

1. SŽDC, s.o., OR Ostrava, Majetkového oddělení ze dne 09.08.2018, čj. 17887/18 – MO (OTR)
2. SŽDC, s.o., OR Ostrava, Správy elektrotechniky a energetiky ze dne 08.08.2018, čj. 17887/18-SEE/527
3. Bude požádáno o samostatné vyjádření ČD – Telematika a.s., centrální podatelna U2, Pod Tábořem 369/8a, 190 00 Praha nebo na portálu <http://vyjadreni.cdt.cz/>
4. V předstihu min. 14 dnů bude oznámeno zahájení stavebních prací na výše uvedený e-mail.

Toto souhrnné stanovisko nenahrazuje souhlasné závazné stanovisko drážního správního úřadu ve smyslu ustanovení § 7 odst. 3 nebo § 9 odst. 1 zákona č. 266/1994 Sb., o dráhách, v platném znění.

V postavení účastníka řízení trváme na tom, aby výše uvedené podmínky tohoto souhrnného stanoviska byly stavebníkovi zapracovány do podmínek příslušného povolení jako nezbytně závazné, popř. bylo uvedeno čj. a datum vydání souhrnného stanoviska.

Toto souhrnné stanovisko se týká předmětné stavby pouze v rozsahu předložené dokumentace stavby s platností 2 let od data vydání tohoto souhrnného stanoviska. Pokud nebude v této lhůtě vydáno příslušným úřadem pravomocné rozhodnutí, je investor povinen požádat o vydání nového souhrnného stanoviska, podle aktuálních podmínek a platných právních předpisů. Případné změny a doplňky, pokud budou v ochranném pásmu dráhy nebo na dráze, musí být znovu projednány.

Ing. Libor Tkáč
náměstek ředitele
pro techniku

Ing. Jiří MACHO
ředitel Oblastního ředitelství Ostrava

Správa železniční dopravní cesty,
státní organizace
Oblastní ředitelství Ostrava
Muglinovská 1038/5, 702 00 Ostrava
IČ: 70994234, DIČ: CZ70994234
(04)

Za správnost:

INTERNÍ SDĚLENÍ MAJETKOVÉHO ODDĚLENÍ

OTR OŘ OVA

Ing. Klímek

zde

na vědomí: spis u VMO + ISPD Stavby

Odpověď na č.j. ze dne
17887/18/OPS OPD
ze dne 30.7.2018

Naše č.j.

17887/18- MO (OPS OPD)

Vyřizuje / telefon / e-mail

Ing. Michna / 9727 66 140 / Michna@szdc.cz

V Ostravě dne

9.8.2018

Věc: Stanovisko majetkového oddělení k územnímu řízení stavby.

Stavba: Oprava mostu M-7, tř. T. G. Masaryka - nadjezd ulice Hlavní - Rozšíření SSZ o dynamické řízení

Žadatel: DOSING Dopravoprojekt Brno group, s.r.o., Kounicova 13, 602 00 Brno, p. Macek, tel.: 608941948

K posouzení předloženo: žádost, technická zpráva, situační výkres na podkladu KN.

Po posouzení dokumentace vydáváme toto stanovisko.

Stavbou dojde k dotčení pozemku p.č. 7670/1 k.ú. Frýdek, vše ve vlastnictví České republiky s právem hospodaření Správy železniční dopravní cesty, státní organizace, ve správě Oblastního ředitelství Ostrava (dále jen SZDC), a to realizací a umístěním části stavby.

Se stavbou dle předloženého řešení souhlasíme za předpokladu splnění následujících požadavků.

- Před zahájením územního řízení či řízení k vydání územního souhlasu bude na majetkovém oddělení Oblastního ředitelství Ostrava sjednána smlouva o budoucí smlouvě o zřízení věcného břemene umístění stavby na dotčeném pozemku. Následná smlouva o věcném břemenu bude sjednána po dokončení stavby. Věcné břemeno bude zřízeno úplatně. Geometrický plán a další potřebné doklady zajistí vlastník zařízení – oprávněný vlastním nákladem. Věcná břemena vyřizuje paní I. Stránská, tel.: 9727 66 131, na základě samostatné žádosti.
- Nejpozději 14 dní před zahájením stavby bude na majetkovém oddělení Oblastního ředitelství Ostrava sjednána nájemní smlouva. Smlouvou budou zajištěna práva k dotčenému pozemku po dobu realizace stavby. Na základě této smlouvy bude část pozemku předána stavebníkovi k realizaci stavby. Smlouva nenahrazuje zvláštní povolení pro vstup cizích osob do vyhrazeného prostoru dráhy. Pronájem vyřizuje paní N. Fajová, 9727 66 249, na základě samostatné žádosti.
- K žádostem požadujeme předložit:
 - identifikaci oprávněného jako smluvní strany
 - pověření osoby oprávněné jednat a podepisovat v dané věci
 - kopii souhrnného stanoviska SZDC, Oblastního ředitelství Ostrava
 - kopii závazného stanoviska Drážního úřadu v Olomouci
 - kopii výpisu KN na pozemky SZDC, na nichž se stavba nachází
 - kopii katastrální mapy se zákresem stavby - rozsahu záborů pozemků
 - textovou i grafickou část záborového elaborátu, byl-li zpracován

Ing. Radek Michna

vedoucí majetkového oddělení



Správa železniční dopravní cesty

Správa železniční dopravní cesty, státní organizace

Oblastní ředitelství Ostrava

Muglinovská 1038/5

702 00 OSTRAVA

Váš dopis zn.: 17887/2018
Ze dne: 30.7.2018
Naše zn. (č.j.): 17887/18-SEE/527
Vyřizuje: Celárková Vladimíra; Čabala Ivan
Telefon.: 972 762 062; 972 762 202
Fax: 972 762 210
E-mail: Celarkova@szdc.cz; Cabala@szdc.cz
Datum: 8.8.2018

INTERNÍ SDĚLENÍ

OPS – ing. Klímek
Oblastní ředitelství Ostrava

Správa elektrotechniky a energetiky

I.

Věc: ŽÁDOST O VYJÁDŘENÍ K DRÁŽNÍM PODZEMNÍM SILNOPROUDÝM KABELOVÝM VEDENÍM A JEJICH SOUČÁSTÍM

Žádáme, podle §19 odst.22 vyhlášky č.5/1987 Sb. o dokumentaci staveb, o poskytnutí ověřených údajů o prostorovém umístění (existenci) drážních podzemních silnoproudých kabelových vedení a jejich součástí ve staveništi (trase):

„Oprava mostu M-7, tř. T.G. Masaryka - nadjezd ulice Hlavní; Rozšíření SSZ o dynamické řízení“ (územní řízení).

Trat' SZDC Frýdek-Místek – Český Těšín v km 112,180 – 112,250.

(přesné vyznačení staveniště /trasy/ podle místních poměrů) vyznačené v připojené situaci č. _____ v měřítku **1:1000** určené pro plánovanou stavbu,
a to ke dni: **červenec 2018**

.....
žadatel - podpis a razítko

II.

VYJÁDŘENÍ

Dílčí vyjádření pro Oblastní ředitelství Ostrava, OPS

Při realizaci Vámi plánovaných a v části I. vyznačených zemních prací **nedojde** ke styku (souběhu), křížování s drážními podzemními silnoproudými kabelovými vedeními a jejich součástmi, která **jsou** chráněna ochranným pásmem.

Toto vyjádření pozbývá platnosti, jestliže se nezačne se stavebními pracemi uvedené stavby do dne: **srpen 2020**

Vyzýváme vás proto, aby se k nám dostavil vámi pověřený zaměstnanec dne _____, kdy mu bude umožněno potřebné zakreslení z technické dokumentace.

Odborné vyjádření:

Provádění zemních prací v blízkosti podzemních silnoproudých kabelových vedení a jejich součástí se povoluje za podmínek, že žadatel :

- zajistí před zahájením zemních prací vytýčení kabelového vedení přímo na stanovišti (trase), nutno uvést značku tohoto vyjádření
- uvědomí organizaci, která vydala toto vyjádření o zahájení stavebních prací nejméně 15 dnů předem
- seznámí prokazatelně (písemně) své zaměstnance, jichž se to týká, s polohou tohoto vedení (zařízení)
- upozorní na možnou odchylku uloženého vedení (zařízení) od výkresové dokumentace (v metrech)
- vyzve své zaměstnance, aby dbali při pracích v těchto místech největší opatrnosti a ve vzdálenosti 1 metru po každé straně vytýčené trasy vedení (zařízení) nepoužívali žádných mechanizačních prostředků (hloubicích strojů) a dodržovali platné bezpečnostní předpisy a ČSN
- uloží svým zaměstnancům, aby odkryté podzemní kabelové vedení (zařízení) řádně zajistili proti poškození a na tuto skutečnost upozorní správce zařízení (kabelu)
- bude dodržovat technologické postupy pokládky sítí technického vybavení (kabely, potrubí aj.) dle platných ČSN, TNŽ a předpisů SŽDC a ostatních právních předpisů
- vyzve správce zařízení k provedení kontroly, zda není vedení (zařízení) viditelně poškozeno
- ohlásí neprodleně každé poškození podzemního kabelového vedení a ostatního zařízení elektrodispečinku: elektrodispečer I.: č.tel.:972 762 581; elektrodispečer II.: č.tel.:972 762 683
- bude respektovat ochranná pásma správce kabelových a venkovních (trakčních) vedení a elektrických stanic dle § 46 zákona č. 458/2000 Sb.

Doplňující připomínky:

- **Váš záměr požadujeme koordinovat s připravovanými stavbami SŽDC, např. SP Beskydy a projednat s investorem SŽDC s.o., Stavební správou východ se sídlem v Olomouci, Nerudova 1, Olomouc.**

Upozorňujeme, že nedodržení těchto podmínek je hrubým porušením právních povinností dle zákona o drahách č. 266/1994 Sb.

Polohu drážního podzemního kabelového vedení nn ☐, vn ☐, vn – 6kV ☐, nn – DOÚO ☐ naskenoval podle
podkladů dokumentace dne:

Za technické oddělení SEE
Oblastní ředitelství Ostrava

.....
podpis a razítko

Ing. Jaromír Hubač
Přednosta

Správy elektrotechniky a energetiky
Oblastní ředitelství Ostrava



Poskytovat a chránit

JID: PCR07ETRfo77744051

KRAJSKÉ ŘEDITELSTVÍ POLICIE MORAVSKOSLEZSKÉHO KRAJE



územní odbor Frýdek-Místek
dopravní inspektorát Frýdek-Místek

Č. j. KRPT-177110-2/ČJ-2018-070206

Frýdek-Místek 5. září 2018

Počet stran: 1

DOSING

Dopravoprojekt Brno group, spol. s r.o.
Kounicova 13
602 00 Brno

IČ: 18824943

ID DS: twjzm9e

Stavba: „Oprava mostu M-7, tř. T. G. Masaryka - nadjezd ulice Hlavní - Rozšíření SSZ o dynamické řízení“ - stanovisko

Policie České republiky, Dopravní inspektorát Krajského ředitelství policie Moravskoslezského kraje, Územního odboru Frýdek-Místek, jakožto dotčený orgán vydávající stanovisko k zajištění bezpečnosti a plynulosti provozu na pozemních komunikacích v rámci územního řízení podle ustanovení § 16 odst. 2 písm. b), zákona č. 13/1997 Sb., o pozemních komunikacích, ve znění pozdějších předpisů,

souhlasí

s předloženou projektovou dokumentací pro územní řízení stavby „Oprava mostu M-7, tř. T. G. Masaryka - nadjezd ulice Hlavní - Rozšíření SSZ o dynamické řízení“, jež bude situována na dotčených pozemcích v k.ú. Frýdek, neboť odpovídá obecným požadavkům na bezpečnost a plynulost provozu na pozemních komunikacích.

Zpracoval:

prap. Bc. Roman Míček

npor. Mgr. Bc. Jan Kasperčík v.r.
vedoucí oddělení

1918
100
2018
SPOLEČNÉ STOLETÍ

Beskydská 2061
738 19 Frýdek-Místek

Tel.: 974 732 259
Fax: 974 732 928
Email: fm.di@pcr.cz
ID DS: n5hai7v

www.policie.cz

380.4210.77744051

Doložka konverze na žádost do dokumentu v listinné podobě

Tento dokument v listinné podobě, který vznikl pod pořadovým číslem **601111_007070** převedením z dokumentu obsaženého v datové zprávě, skládajícího se z **1** listů, se shoduje s obsahem dokumentu, jehož převedením vznikl.

Autorizovanou konverzí dokumentu se nepotvrzuje správnost a pravdivost údajů obsažených v dokumentu a jejich soulad s právními předpisy.

Vstupující dokument obsažený v datové zprávě byl podepsán zaručeným elektronickým podpisem založeným na kvalifikovaném certifikátu vydaném kvalifikovaným poskytovatelem služeb vytvářejících důvěru a platnost zaručeného elektronického podpisu byla ověřena dne 12.09.2018 v 08:19:35. Zaručený elektronický podpis byl shledán platným (dokument nebyl změněn) a ověření platnosti kvalifikovaného certifikátu bylo provedeno vůči seznamu zneplatněných kvalifikovaných certifikátů vydanému k datu 12.09.2018 08:19:36. Údaje o zaručeném elektronickém podpisu: číslo kvalifikovaného certifikátu **28 E0 89**, kvalifikovaný certifikát byl vydán kvalifikovaným poskytovatelem služeb vytvářejících důvěru **PostSignum Qualified CA 2, Česká pošta, s.p. [IČ 47114983]** pro podepisující osobu (označující osobu) **Policie České republiky, Správa logistického zabezpečení Policejního prezidia ČR [IČ 00007064]**. Elektronický podpis byl označen platným časovým razítkem, založeným na kvalifikovaném certifikátu vydaném kvalifikovaným poskytovatelem služeb vytvářejících důvěru. Platnost časového razítka byla ověřena dne 12.09.2018 v 08:19:35. Údaje o časovém razítku: datum a čas **05.09.2018 08:33:53**, číslo kvalifikovaného časového razítka **11 D6 22 ED 83 57 40 00 2D 31**, kvalifikované časové razítko bylo vydáno kvalifikovaným poskytovatelem služeb vytvářejících důvěru **CA Disig QCA3, Disig a.s.**

Vystavil: **Česká pošta, s.p.**

Pracoviště: **Brno 11**

Česká pošta, s.p. dne 12.09.2018

Jméno, příjmení a podpis osoby, která autorizovanou konverzi dokumentu provedla:

JANA MORAVCOVÁ

Otisk úředního razítka:



111228132-9476-180912081925

Poznámka:

Kontrolu této doložky lze provést v centrální evidenci doložek přístupné způsobem umožňujícím dálkový přístup na adrese <https://www.czechpoint.cz/overovacidolozky>.

STANOVISKO k projektové dokumentaci pro územní rozhodnutí

Vyjádření provozu 600 – Veřejné osvětlení:

TS a.s. provoz Veřejné osvětlení nemá připomínky k předložené projektové dokumentaci plánované stavby „**Oprava mostu M-7, tř. T.G. Masaryka – nadjezd ulice hlavní – rozšíření SSZ o dynamické řízení**“. Rovněž nemáme připomínky k navrženému řešení výměny a ochrany stávajících kabelů a stožárů VO, SSZ a MOS..

Při realizaci stavby **d o j d e k dotčení** s kabely a stožáry veřejného osvětlení (VO), světelné signalizačních zařízení (SSZ) a s kabely městské optické sítě (MOS) ve správě TS a.s. Před zahájením stavby musí být stávající **sítě VO, SSZ a MOS** v naší správě **vytýčeny** a při výměně kabelů a stožárů VO požadujeme dodržet „**Podmínky pro zřizování veřejného osvětlení ve Frýdku-Místku**“. Tyto jsou k dispozici v TS a.s. na provozu Veřejné osvětlení.

Dále požadujeme:


- Prokazatelné seznámení pracovníků, kteří budou provádět zemní práce, s polohou a průběhy kabelové trasy VO, SSZ a MOS, a to na základě protokolu o vytýčení, které TS a.s. provedly.
- Dodržet podmínky **ČSN 736005**.
- V případě jakéhokoliv poškození zařízení VO, SSZ a MOS je nutno toto nahlásit zástupci TS a.s. – provoz 600 a projednat následnou úpravu a úhradu.
- Demontované zařízení VO, SSZ či MOS je nutné nepoškozené dodat do TS a.s. a v místě demontovaného VO zajistit vybudování provizorního veřejného osvětlení.
- Před záhozem předat dotčená místa pracovníkovi správy VO, SSZ a MOS a provést o tom zápis.
Kontaktní osoba pro sítě VO – mistr VO p. Koza Zdeněk (tel.: 558 443 201)
Kontaktní osoba pro sítě MOS a SSZ – technik MOS p. Vilém Pokluda (mobil: 731 196 613)

Vyjádření provozu 800 – Přenesená správa komunikací:

TS a.s. **SOUHLASÍ** s umístěním stavby „**OPRAVA MOSTU M-7, tř. T.G.Masaryka – nadjezd ulice Hlavní – Rozšíření SSZ o dynamické řízení**“, za těchto podmínek :


- 1) Souhlasíme s umístěním stavby dle projekčního návrhu a podmínek zadavatele
- 2) Požadujeme předložit další stupeň projektové dokumentace k detailnímu posouzení a stanovisku k realizaci stavby (DSP)

Toto vyjádření má platnost 1 rok ode dne vystavení.



za Provoz 800 – Přenesená správa komunikací
Rostislav Hovézák

Ve Frýdku-Místku dne 28.08.2018

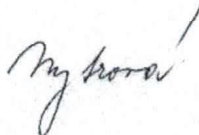

za Provoz 600 - Veřejné osvětlení
Olga Nytrová

 TS a.s.
17. listopadu 910
738 01 Frýdek-Místek
za TS a.s.
Rostislav Hovézák

176/TO/2018

ŽÁDOST O STANOVISKO

č.j.

- k projektové dokumentaci pro územní rozhodnutí

DOSING - Dopravoprojekt Brno group, spol. s r. o., Kounicova 271/13, 602 00 Brno

Žadatel, přesná adresa

Statutární město Frýdek-Místek, Radniční 1148, 738 22 Frýdek-Místek

Investor, přesná adresa

k.ú. Frýdek, parc.č. 6403/24, 6403/45, 6403/55, 6403/34, 6403/46, 6403/56, 6403/39, 6403/57,
7608/1, 7670/1, 7607, 2941, 3059/09, 3059/10, 2937/1, 3051/4, 3051/5

Katastrální území, číslo parcely, mapový list

Oprava mostu M-7, tř. T.G. Masaryka – nadjezd ulice hlavní – rozšíření SSZ o dynamické řízení

Název stavby a popis stavby

Současně žádáme o stanovení podmínek, za jakých je možno s realizací stavby souhlasit.

Frýdku-Místku 30.07.2018
Ve dne razítko a podpis

DOSING - Dopravoprojekt Brno group, s.r.o. .
Kounicova 271/13
602 00 Brno

Číslo jednací 1201813199

Datum 8.8.2018

Vyřizuje Tomáš Lariš

telefon +420 602 224 077

e-mail Tomas.Laris@cdt.cz

Věc: **Souhrnné stanovisko k existenci komunikačního vedení a zařízení ve správě ČD - Telematika a.s. k územnímu řízení.**

Název stavby: **Oprava mostu M-7, tř. T.G.M.-nadjezd ul. Hlavní - rozšíření SSZ o dynamické řízení**

Při realizaci výše uvedené stavby **DOJDE** ke styku se sítí elektronických komunikací, která je chráněna ochranným pásmem dle §102 zák. č. 127/2005 Sb., o elektronických komunikacích.

Toto vyjádření platí pouze pro dokumentaci ověřenou společností ČD - Telematika a.s. a pro rozsah prací na ní vyznačených.

Vyjádření je platné pouze pro zájmové území vyznačené žadatelem včetně důvodu stanoveného žadatelem.

Vyjádření pozbývá platnosti dne 8.8.2020

Všeobecné podmínky ochrany:

Toto vyjádření neopravňuje žadatele provádět jakoukoliv činnost nebo ochranu na síti elektronických komunikací. Dotčenou síť elektronických komunikací je žadatel povinen nechat u ČD - Telematika a.s. vytyčit.

Vytyčení sítě elektronických komunikací bude provedeno na základě písemné objednávky zaslané nejméně 14 dnů před požadovaným termínem vytyčení. Na objednávce ve dvojím vyhotovení musí být uvedeno jednací číslo vyjádření a datum vydání vyjádření. V případě, že žadatelem je právnická osoba, musí být na objednávce uvedeno navíc IČO, DIČ a bankovní spojení objednatele.

Termín, způsob a formu vytyčení je nutné řešit individuálně s kontaktní osobou (kontakty na adrese www.cdt.cz/ vytyceni) po telefonické dohodě, a to nejlépe 7 dnů před požadovaným termínem vytyčení. Je-li vytyčení požadováno do tří dnů od data vaší žádosti na vytyčení, bude do celkové částky za vytyčení připočten expresní příplatek ve výši 30% z celkové částky.

Žadatel nese veškeré náklady na provedení vytyčení, a to včetně případných prací geodetické kanceláře, pokud to situace vyžaduje.

Po vytyčení je žadatel povinen předložit k odsouhlasení vystavovateli tohoto vyjádření další stupeň dokumentace, ve kterém budou zakresleny síť elektronických komunikací podle skutečnosti, popsány rozsah a způsob provedení činností a zajištění ochrany dotčené sítě elektronických komunikací. V případě, že projekční či realizační práce související se stavbou budou prováděny na pozemcích dráhy či v jejím ochranném pásmu anebo na síti elektronických komunikací v majetku SŽDC s.o., musí tyto práce provádět organizace, která má příslušné odborné

oprávnění k práci na železničním telekomunikačním zařízení udělené SŽDC s.o.

Případné rozpory nebo výjimky z jednotlivých ustanovení řeší SŽDC s.o., Technická ústředna dopravní cesty se sídlem Praha 9 - Libeň, Malletova 10/2363.

Nedodržení těchto podmínek je hrubým porušením právní povinnosti podle zákona 127/2005 Sb., o elektronických komunikacích a zákona 266/1994 Sb., o drahách.

Specifické podmínky SŽDC, s.o. :

Stavební objekty a provozní soubory zpracované do stupně dokumentace pro územní řízení týkající se sítě elektronických komunikací v majetku SŽDC s.o. musí být v dalším stupni projektové dokumentace zpracovány v rozsahu daném vyhláškou č.146/2008Sb. a upřesněnou směrnici SŽDC 11/2006.

Činnosti na majetku SŽDC s.o. uvedené již ve stupni dokumentace pro územní řízení musí být v souladu s technickými kvalitativními podmínkami staveb státních drah.

V případě prodeje, pronájmu dražního pozemku, objektu, je žadatel povinen požádat o vyjádření SŽDC s.o.,

Technickou ústřednu dopravní cesty se sídlem Praha 9 - Libeň, Malletova 10/2363. Přílohou podané žádosti musí být toto vyjádření, a to včetně všech příloh.

Další upřesňující podmínky:

podél žel. trati Frýdek-Místek - Český Těšín se nachází podzemní sděl. vedení v naší údržbě, nutno respektovat, polohopisný plán není k dispozici. Pouze v případě prací pod řešeným mostem požadujeme provést vytyčení kabelové trasy a zakreslit ji do projektu. Vytyčení sítí v terénu: p.Filipský, tel.: 602 760 661 na základě objednávky na e-mail: Pavel.Filipsky@cdt.cz

Počet příloh: 1

ČD - Telematika a.s.
Pernerova 2819/2a
130 00 Praha 3

www.cdt.cz

ČD - Telematika a.s. | akciová společnost | Korespondenční adresa: Pod Tábořem 369/8a | 190 00 Praha 9 | tel.: +420 972 225 555

Sídlo společnosti: Pernerova 2819/2a | 130 00 Praha 3 | IČ: 61459445 | DIČ: CZ61459445 | Vedená u Městského soudu v Praze, spisová značka B 8938

