



A - A

M 1:25

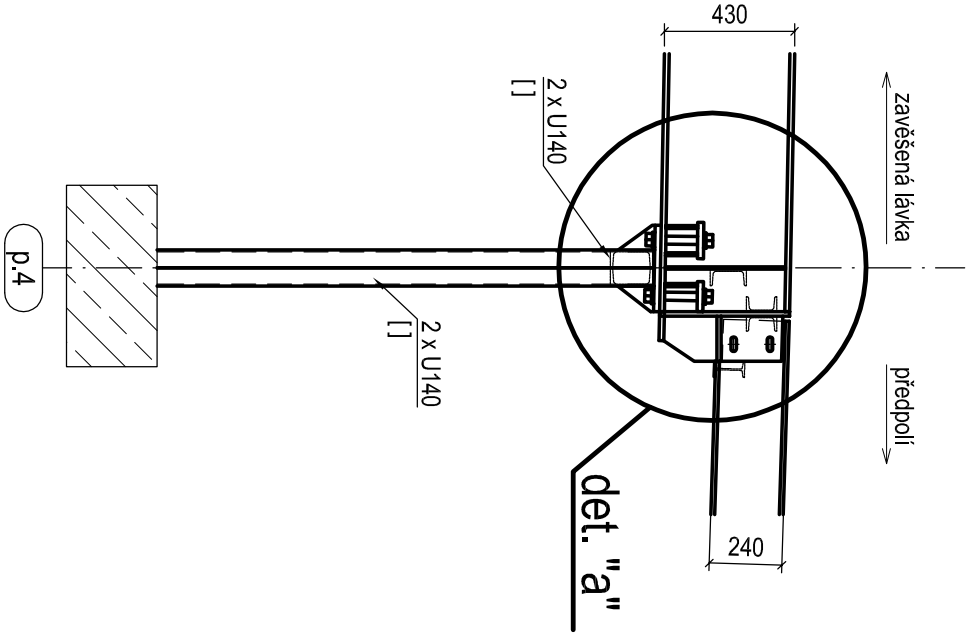



DETAIL "a"

M 1:10

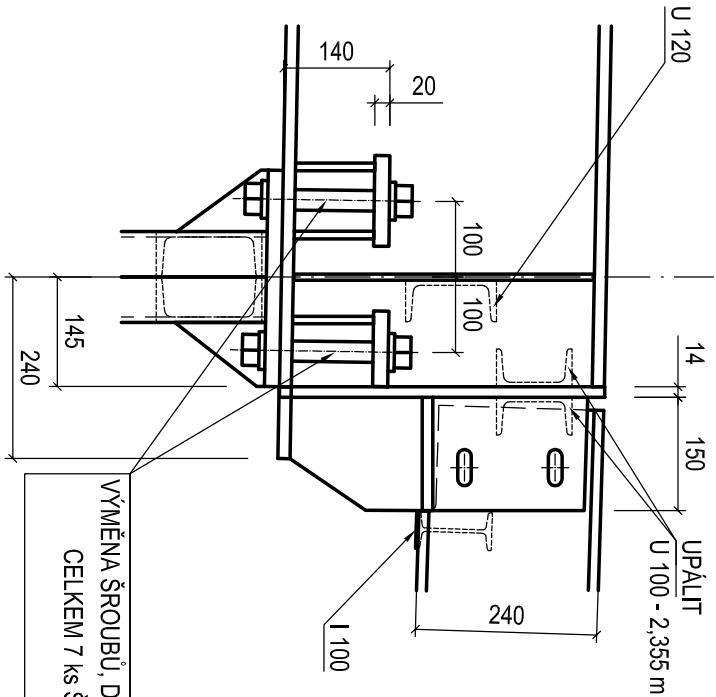


MONTÁŽNÍ PODPĚRA

M 1:25

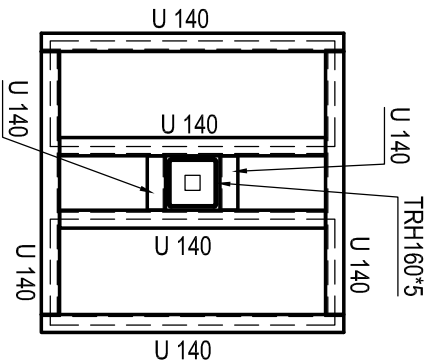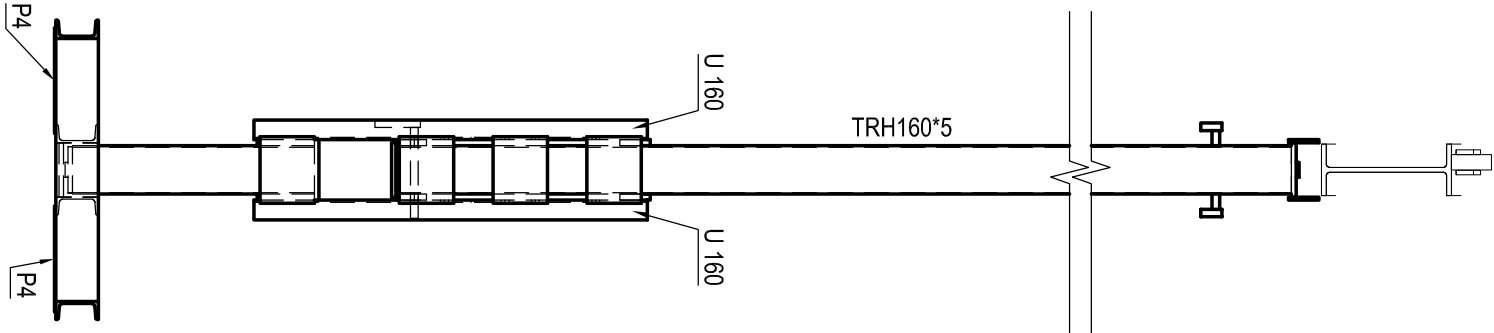

Dokumentace je důvěrným vlastnickým zhotovitele a tvoří součást obchodního tajemství.

	IKON s.r.o. Příborská 1390, 738 02 Fryčdek-Místek 12 tel/fax: 558 433 016, 558 433 215 e-mail: info@ikonm.cz, http://www.ikonm.cz		HP	Ing. Vánek L.
	INVESTOR: Statutární město Fryčdek - Místek Radniční 1148, Fryčdek, 73801 Fryčdek - Místek	OBJEKT: REKONSTRUKCE LÁVKY MEZI MĚSTEM A SVADNOVEM - REVIZE A DOPRACOVÁNÍ PD	Zodp. projektant	Ing. Vánek L.
			Vypracoval	Ing. Váňková
		Č. zakázky	18-912	
		Datum	05/2018	
		Měřítko	1:25, 1:10	
		Účel	DPS	
		Materiál	S235JR, S355J2	
		Formát	A3	
OBSAH VÝKRESU: PŘEHLEDNÝ VÝKRES OPRAV - DEMONTÁŽE DETAIL MOSTNÍHO ZÁVĚRU, MONTÁŽNÍ PODPĚRA		ČÍSLO VÝKRESU: DPS-18-912-B.07	REV.	