


A - A

M 1:25

DETAIL "a"

M 1:10

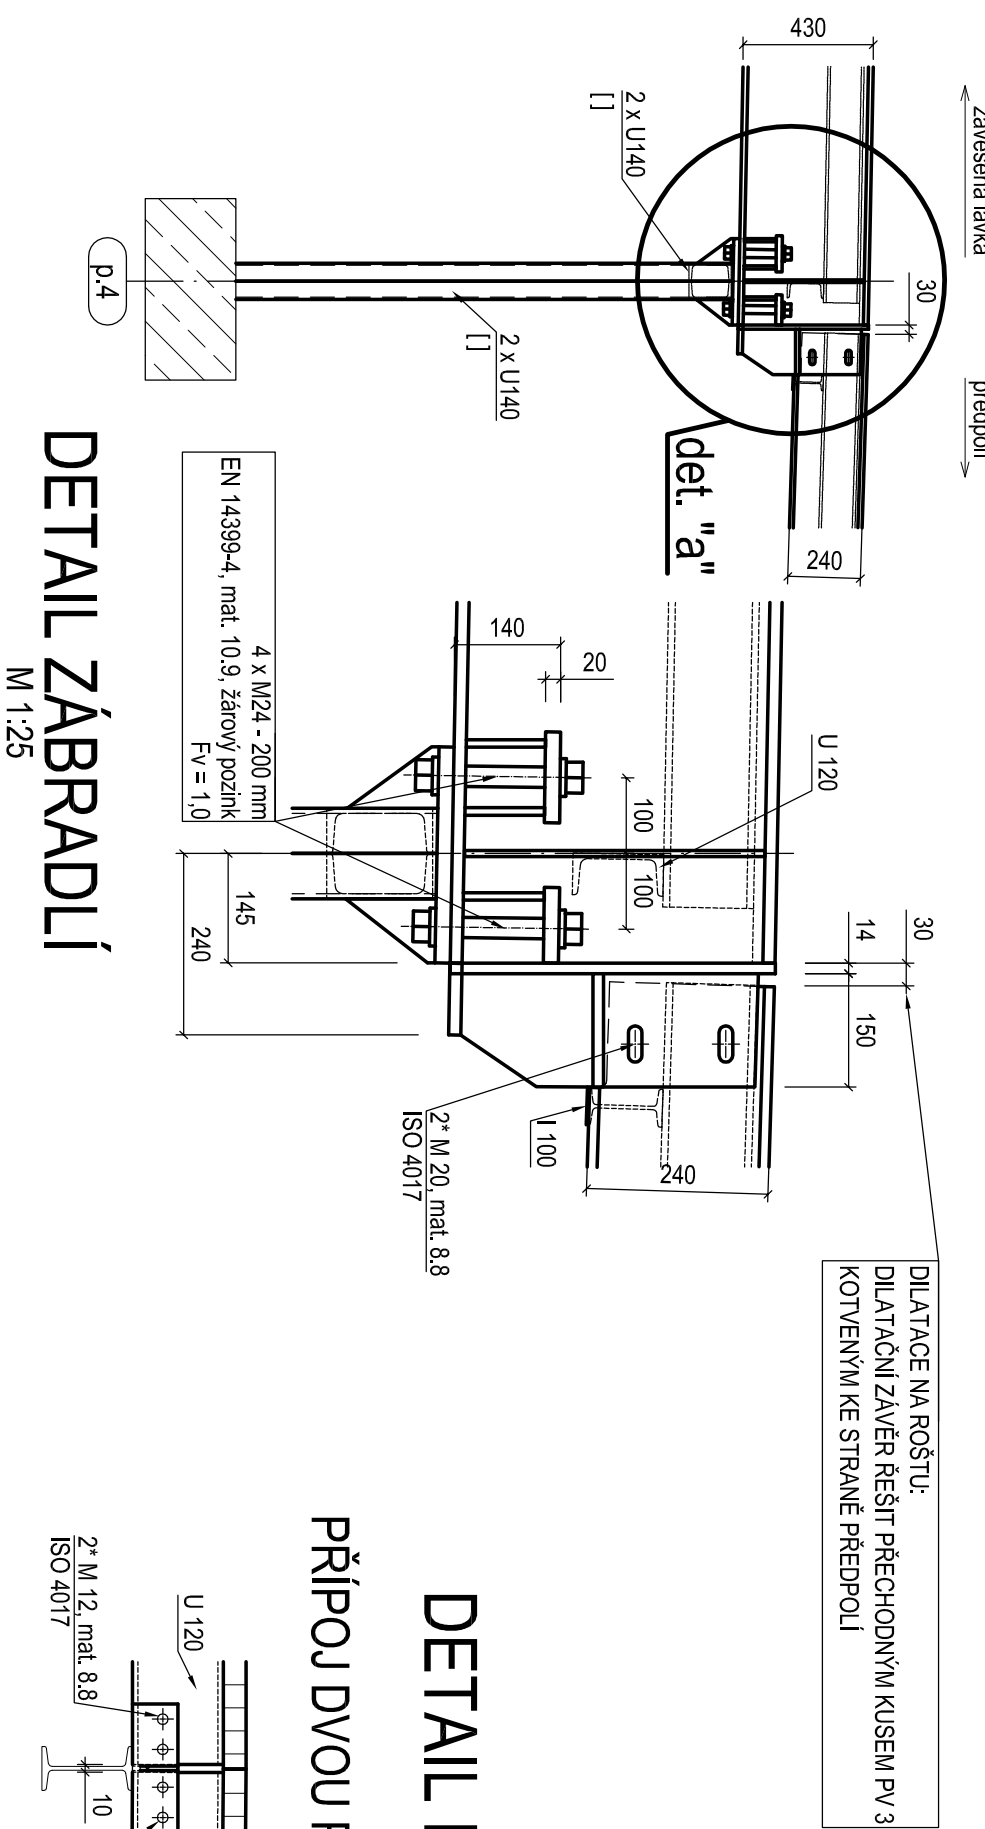


DETAIL PŘÍPOJENÍ PODÉLNÍKU

M 1:10

PŘÍPOJ DVOU PODÉLNÍKŮ


PŘÍPOJ PODÉLNÍKU

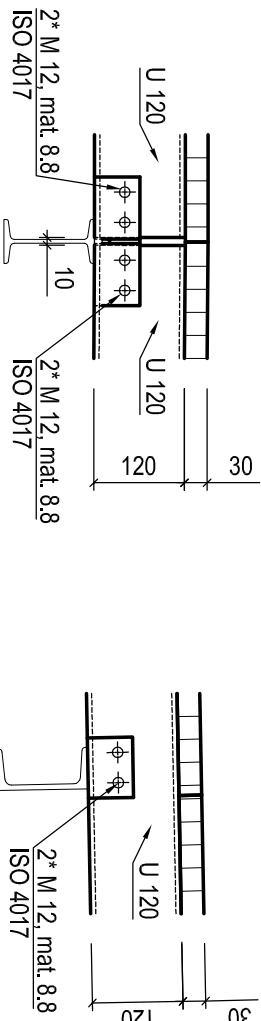

DETAIL PŘÍPOJENÍ

ZTUŽENÍ MOSTOVKY


M 1:10

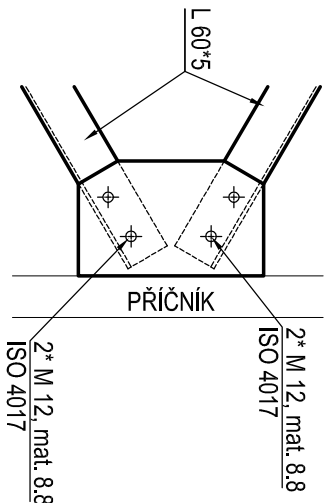

DETAIL PŘÍPOJENÍ

PŘÍČNÍKU LÁVKY


M 1:10

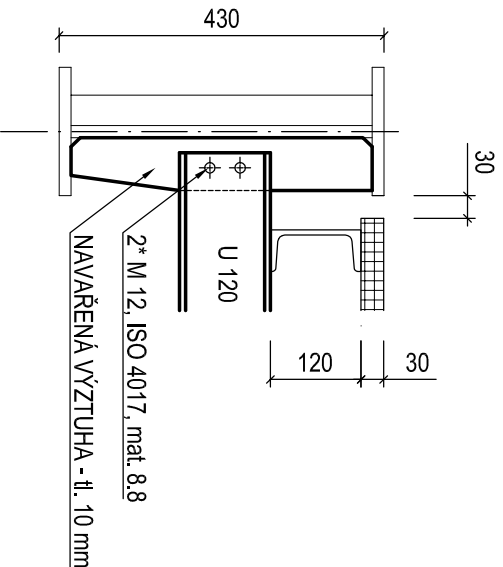

DETAIL PŘÍPOJENÍ

PŘÍČNÍKU PŘEDPOLÍ


M 1:10

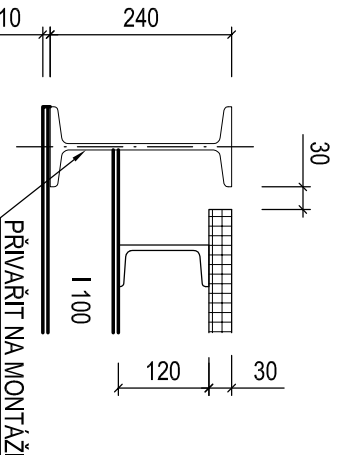

UCHYCENÍ TÁHEL VE

VRCHOLU PYLONU


M 1:25

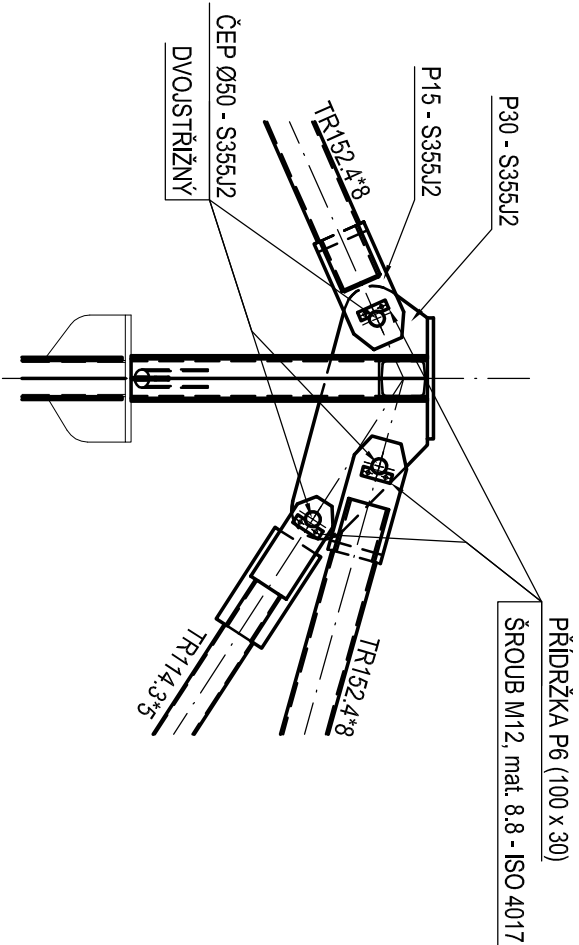

B - B

C - C


NOVÉ ZÁBRADLÍ VYHOTOVIT DLE VL 4
507.01 - ZÁBRADLÍ MOSTNÍ SE SVISLOU
VÝPLNÍ, VZOROVÉ LISTY STAVEB
POZEMNÍCH KOMUNIKACÍ, VYDANÉ
MINISTERSTVEM DOPRAVY

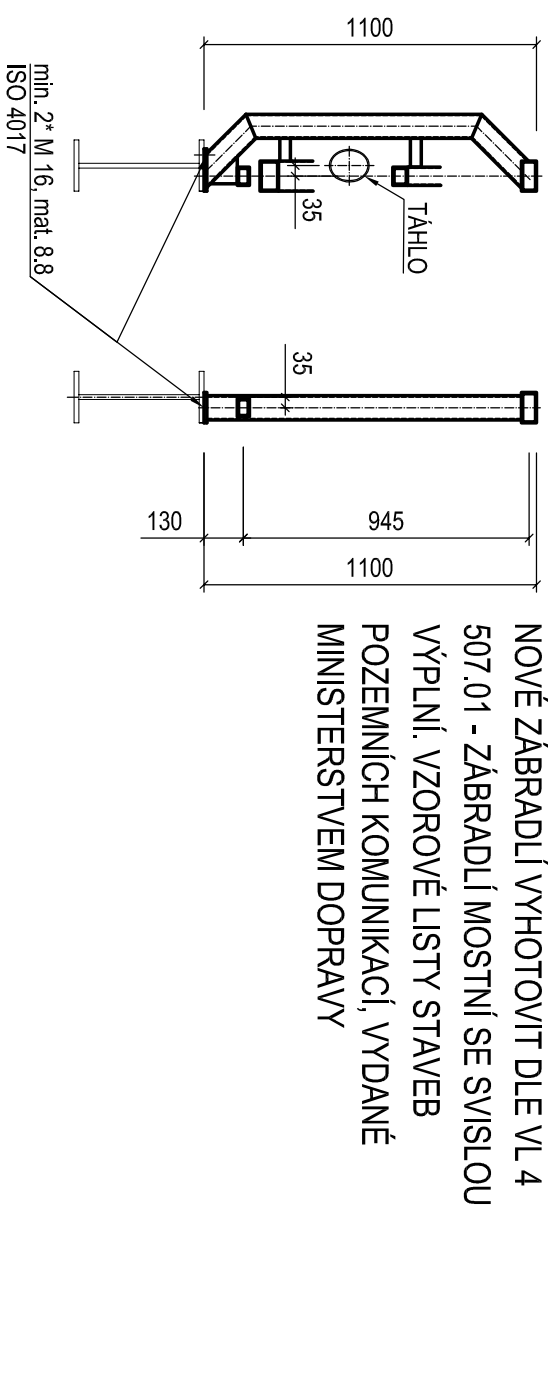

UCHYCENÍ TÁHEL K

HLAVNÍMU NOSNÍKU

M 1:25

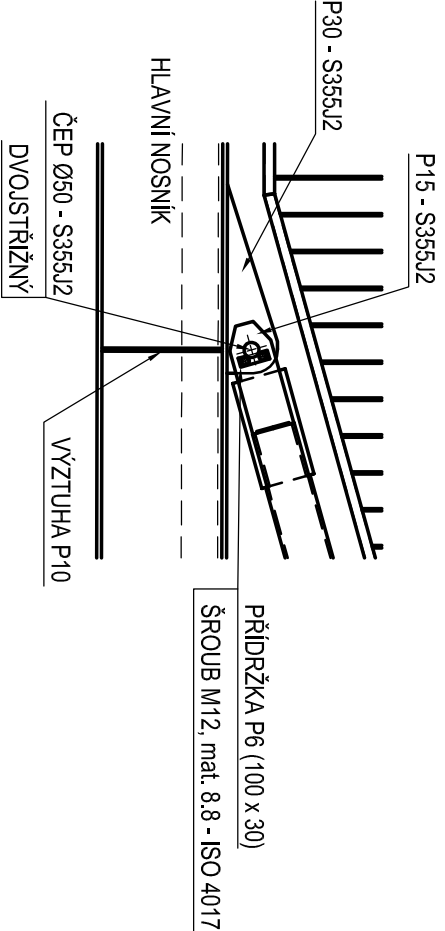

POZNÁMKY:

1. MATERIÁL S355J2 - PRVKY NOSNÉ OK
2. MATERIÁL S235JR - ZÁBRADLÍ, DLE ČSN EN 10025-2
2. TŘÍDA PROVEDENÍ "EXC3" - PRVKY NOSNÉ OK
- "EXC2" - PRVKY ZÁBRADLÍ, DLE ČSN EN 1090-2
3. PŘED ZPRACOVÁNÍM VÝROBNÍ DOKUMENTACE NUTNO LÁVKU ZAMĚŘIT
4. PODÉLNÍKY A ROŠTY - POZINKOVANÉ
5. OCELOVÝ PODLAHOVÝ ROŠT LISOVANÝ, LEMOVANÝ, POZINKOVANÝ S PROTISKLUZOVOU ÚPRAVOU, ROZMĚR OK 33x11, NOSNÝ PÁSEK 30x3 mm
6. ODSŤIN OCELOVÉ KONSTRUKCE - RAL 1018
7. VYSOKOSUŠINOVÝ ZINKEPOXIDOVÝ-EPOXIDOVÝ-POLYURETANOVÝ NÁTĚROVÝ SYSTÉM, tl. 240 µm (korozní prostředí C4)
8. ZVLÁŠTNÍ TECHNICKÉ KVALITATIVNÍ POŽADAVKY JSOU UVEDENY SAMOSTATNĚ V PŘÍLOZE DPS

Dokumentace je důležitým vlastnickým zhotovitelem a tvoří součást odborného tajemství.

	IKON s.r.o., Příborská 1390, 738 02 Frydek-Mstek 12	Ing. Marek L.
	tel: +420 558 433 018, 558 433 215 e-mail: info@ikon.cz, http://www.ikon.cz	Ing. Václav L.
INVESTOR:	Statutární město Frydek - Místek	Ing. Václav L.
OBJEKT:	Radniční 1148, Frydek, 73801 Frydek - Místek	Ing. Václav L.
REKONSTRUKCE LÁVKY MEZI MĚSTY A SVADNOVEM - REVIZE A DOPRACOVÁNÍ PD		
OSAH VÝKRESU:	NOVÝ STAV, VÝKRES OPRAV OK	
DETAILY		

18.912	06.2018	DPS	S235JR, S355J2	A2	REV.
125:1:10					
DPS-18-912-B.11					