



KANALIZACE

Opravovaný úsek 1-1'

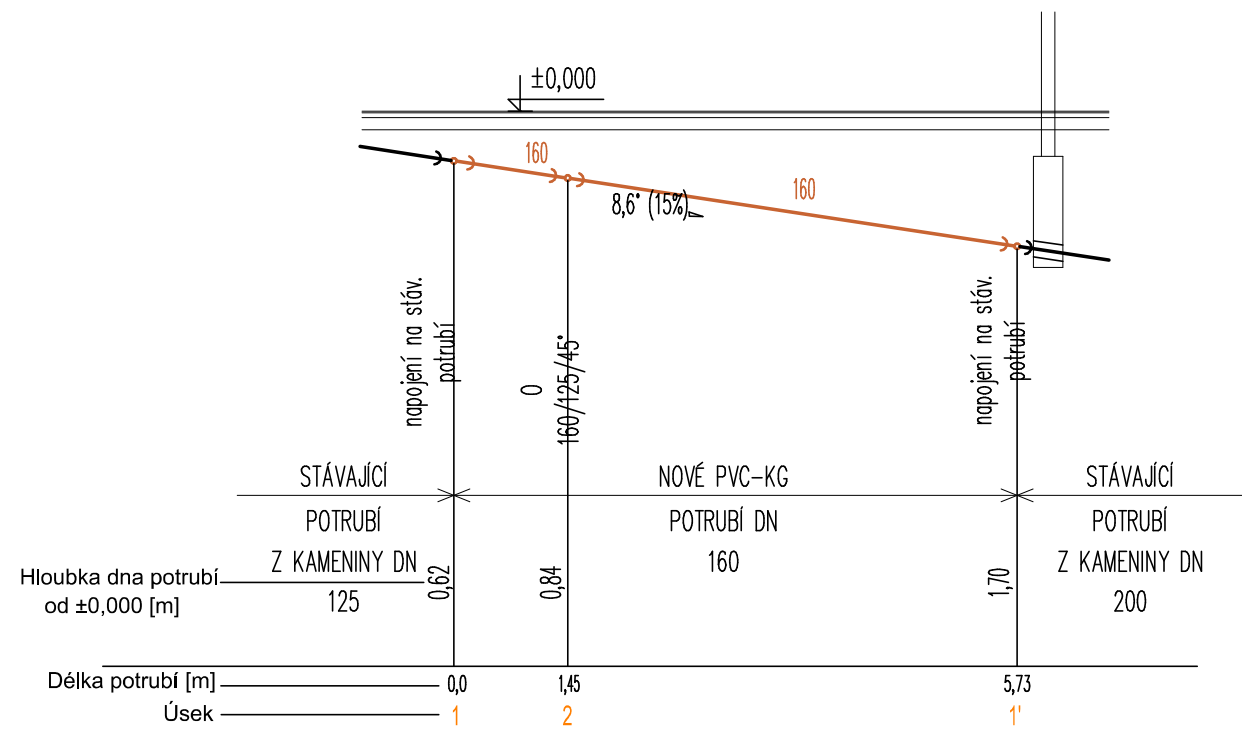


Opravovaný úsek 2-2'

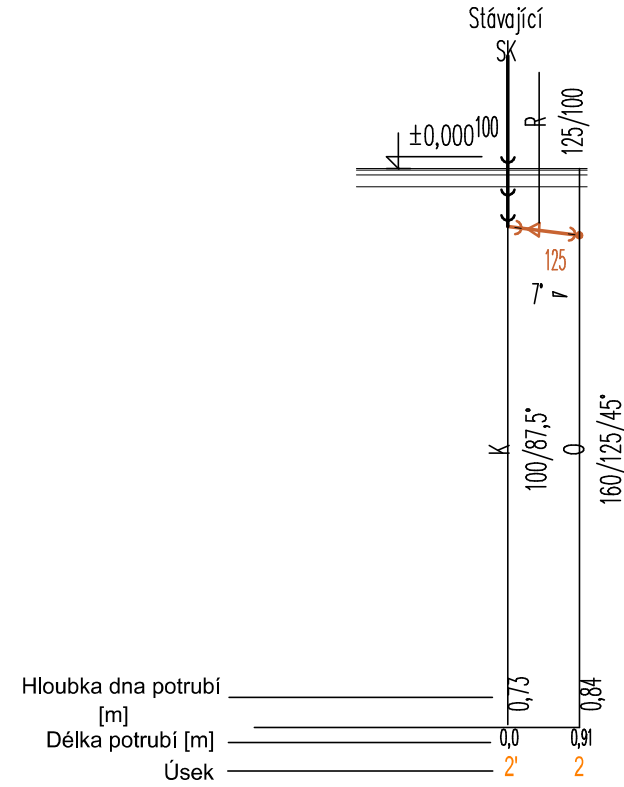

POZNÁMKY KANALIZACE:

— nové potrubí splaškové kanalizace
Kanalizační potrubí je navrženo z potrubí PVC-KG.

TEPLOVOD

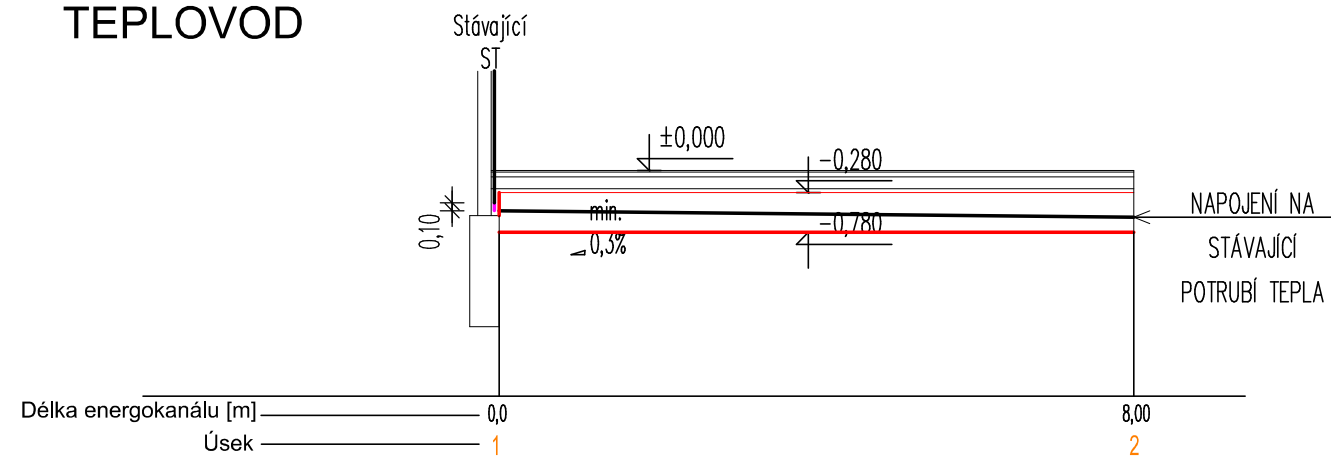

POZNÁMKY TEPLOVOD:

Nový energokanal
Stávající potrubí teplovodu - nové bude izolováno minerální vatou s vnější vrstvou - vyztužená Al fólie (cca 2x11,5 m)
Prodloužení stávajícího ocelového stoupacího potrubí cca 100 mm

ZTI + ÚT část

Projekční kancelář: Ing. Robert Bud'o, Nové Dvory-Kamenec, 738 01 Frýdek-Místek tel. +420 603 234 061, e-mail: robbart@post.cz				
Vypracovala: Ing. Petra Rusinová Zodpovědný projektant: Ing. Robert Bud'o		Investor: Statutární město Frýdek-Místek Radniční 1148, 738 01 Frýdek-Místek Akce: Oprava ležaté kanalizace v bytové jednotce č. 4 v domě č.p. 82, Na Aleji, Frýdek-Místek		
Investor: Statutární město Frýdek-Místek Radniční 1148, 738 01 Frýdek-Místek				
Akce: Oprava ležaté kanalizace v bytové jednotce č. 4 v domě č.p. 82, Na Aleji, Frýdek-Místek				
Název výkresu: PODÉLNÝ ŘEZ			Číslo paré:	
Stupeň P.D.: DPP	Datum: I.2019	Číslo zakázky: 1/2019	Měřítko: 1:100	Číslo výkresu: 3.