



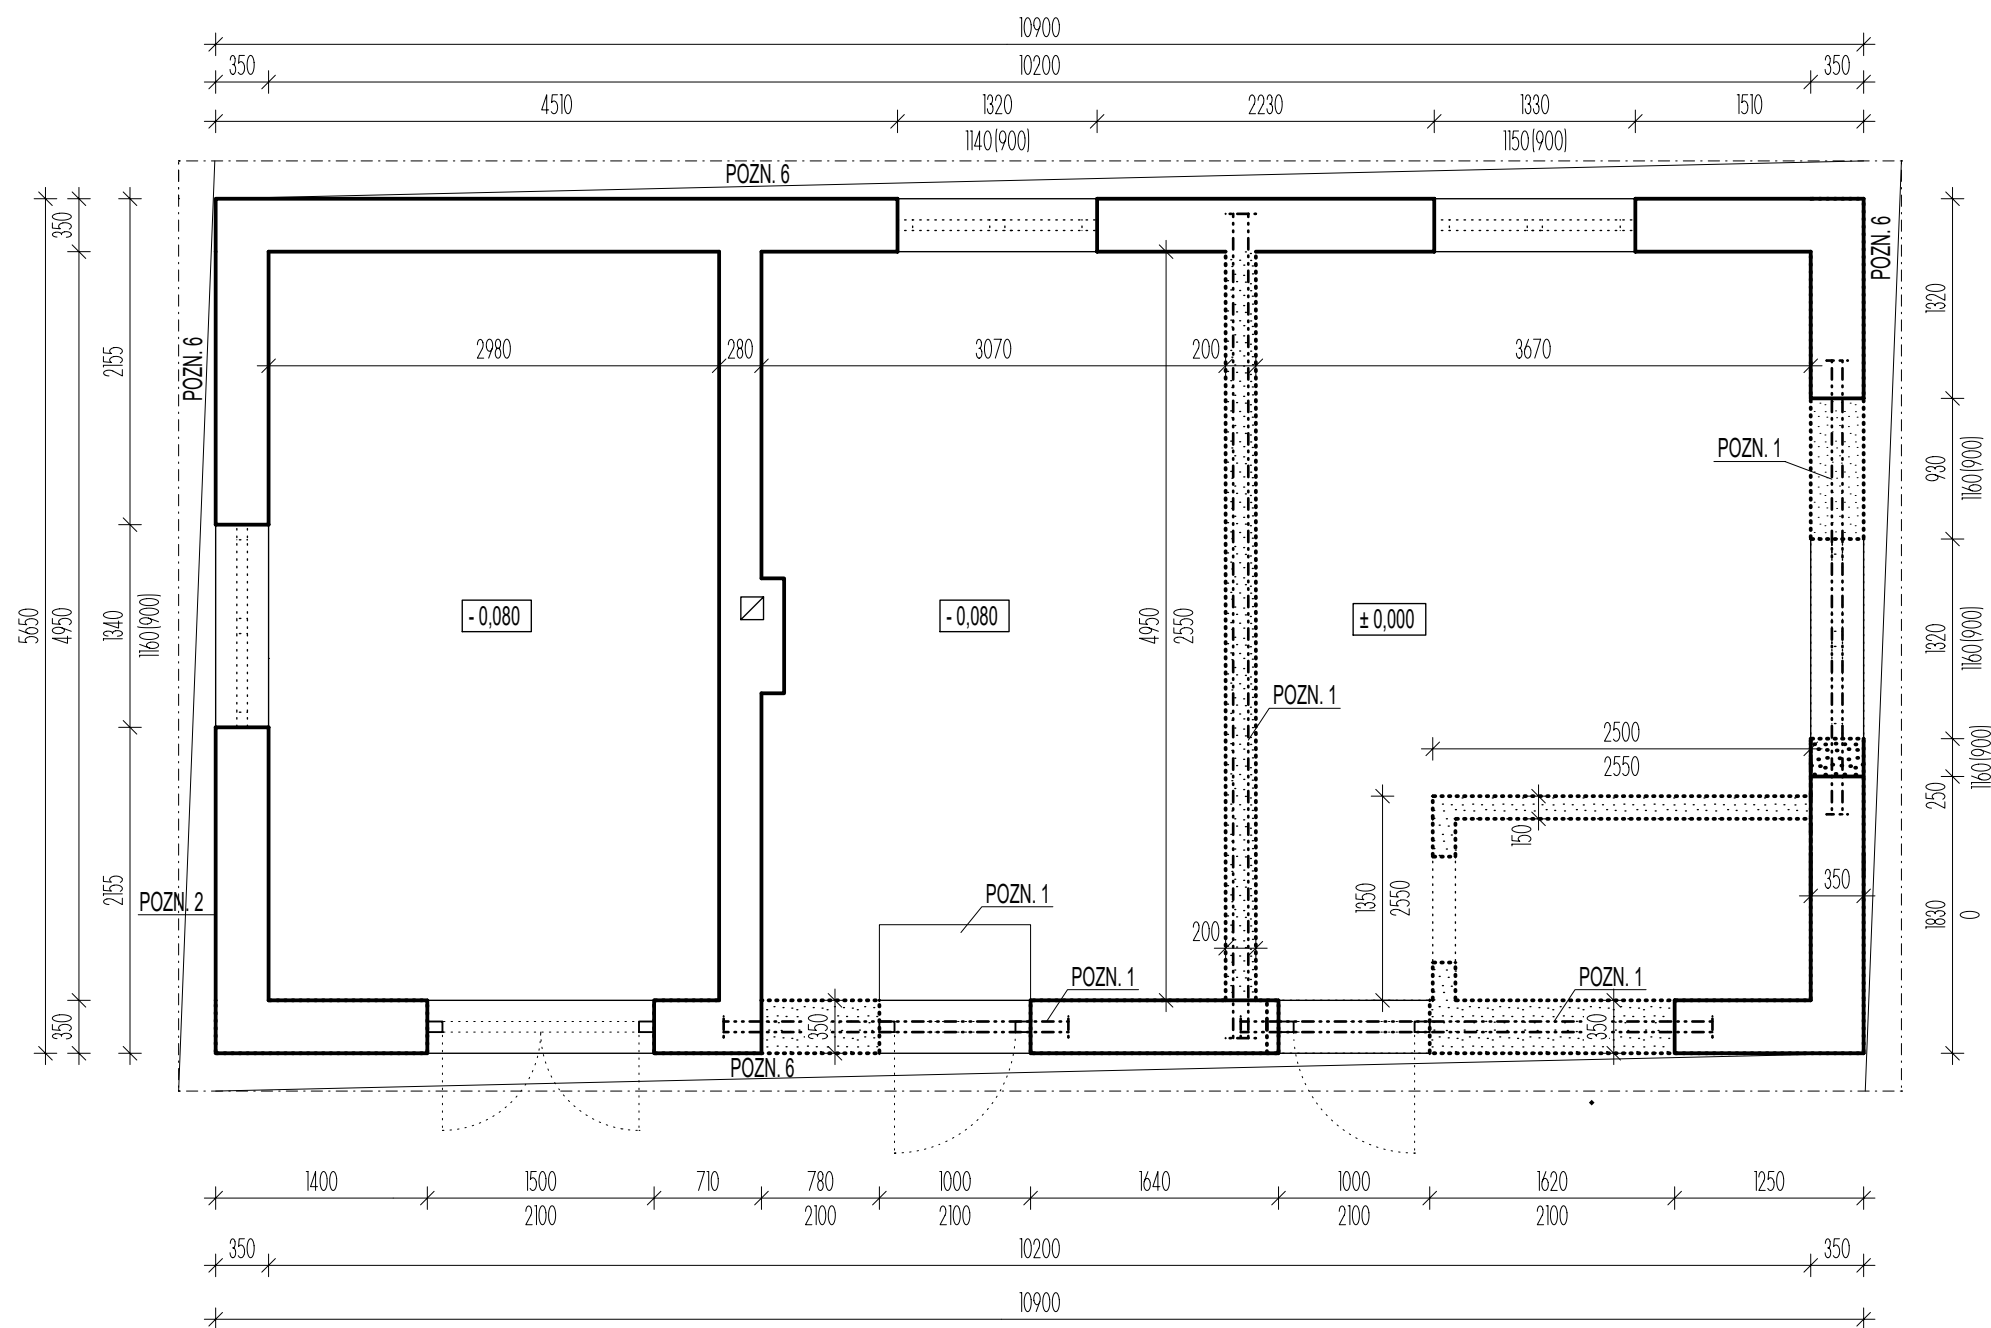

PŪDORYS 1.NP, M 1:50

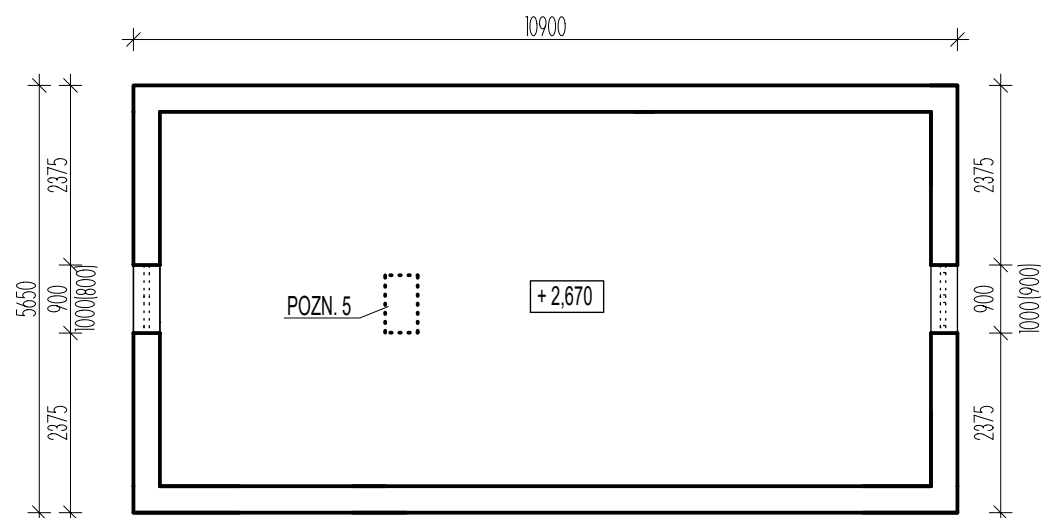

PŪDORYS 2.NP, M1:100




## LEGENDA MATERIÁLŮ

-  STÁVAJÍCÍ KONSTRUKCE
-  BOURANÉ KONSTRUKCE

## POZNÁMKY

- 1) BUDE REALIZOVÁNO BOURÁNÍ ČÁSTI NOSNÝCH STĚN, NENOSNÝCH STĚN, OKENNÍCH A DVEŘNÍCH OTVORŮ, BETONOVÉHO SCHODU
- PŘED BOURÁNÍM BUDOU OSAZENY NOVÉ PŘEKLADY A MONTÁŽNĚ PODEPŘEN STROP**
- 2) DEMONTÁŽ PLASTOVÉHO POTRUBÍ dl. 4 m
- 3) ODSTRANĚNÍ VŠECH PONIČENÝCH VNITŘNÍCH OMÍTEK
- 4) ODSTRANĚNÍ PONIČENÝCH VŠECH VENKOVNÍCH OMÍTEK
- 5) ODBOURÁNÍ KOMÍNOVÉHO TĚLESA POD STŘEŠNÍ KRYTINU (ODBOURÁNÍ 2 bm)
- 5) OČIŠTĚNÍ PLECHOVÉ KRYTINY A ODSTRANĚNÍ RZI
- 6) ODSTRANĚNÍ PODBITÍ PŘESAHU STŘECHY: 11,50 m<sup>2</sup>
- 7) ODSTRANĚNÍ STŘEŠNÍCH ŽLABŮ A SVODŮ, ZÁVĚTRNÝCH LIŠT A HŘEBENE

- PŘED BOURÁNÍM BUDOU OSAZENY NOVÉ PŘEKLADY A MONTÁŽNĚ PODEPŘEN STROP
- NUTNO ZKOORDINOVAT S PROJEKTOVOU DOKUMENTACÍ ELEKTROINSTALACE A VODOINSTALACE

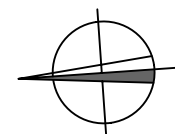

Projekční kancelář: <b>INPRO</b> Sadová 609 738 01 Frýdek - Místek		tel. +240 732 780 979 e-mail: pechukova@inproprojekt.cz web: www.inproprojekt.cz		
Zodpovědný projektant: Ing. Jaromíra Müllerová				
Vypracoval: Ing. Kateřina Pěchuková				
Investor: Statutární město Frýdek-Místek Radniční 1148 738 22 Frýdek-Místek				
Akce: MŠ Lískovec 182 - rekonstrukce hospodářské budovy - projektová dokumentace k.ú. Lískovec u Frýdku-Místku parc.č. 4084, 4085				
Název výkresu: <b>Půdorys 1.NP, 2.NP - bourání</b>		Formát: <b>A3</b>	Číslo paré:	
Stupeň P.D.: <b>DPS+DPP</b>	Datum: <b>4/2018</b>	Číslo zakázky: <b>17/2018</b>	Měřítko: <b>1:50, 1:100</b>	Číslo výkresu: <b>D.3</b>