

LEGENDA :


- 1 Nátěr stávající březolítové omítky , mimo okenních pásů a soklu
silikátovou fasádní barvou SILET - D TELURIA
č. 065

- 2 Nátěr nové, štukové omítky okenních pásů
silikátovou fasádní barvou SILET - D TELURIA
č. 064


- 3 Nátěr stávajícího soklu
silikátovou fasádní barvou SILET - D TELURIA
č. 066

3

Zodp. projektant	Hlaváčová Alena	<small>projektovní kancelář</small> Alena HLAVÁČOVÁ <small>autORIZOVANÝ TECHNİK</small> Zámecké náměstí 45/738 01 Frýdek-Místek tel.: 0658 / 823 901, 0603 21 73 40 IČO: 13442843	
Vypracoval	Hlaváčová Alena		
Investor	Město Frýdek - Místek investiční odbor		
Místo stavby	Centrum MPM, Fibichova 489, Frýdek-Místek	Stupeň	projekt pro realizaci stavby
Název stavby	VÝMĚNA OKEN, vč. potřebných úprav	Zakázk. č.	H/ 10/ 2000
		Datum	květen 2000
		Měřítko	1 : 100
Obsah výkresu	Pohledy JIHOZÁPADNÍ a SEVEROVÝCHODNÍ	Č. výkresu	B.12.

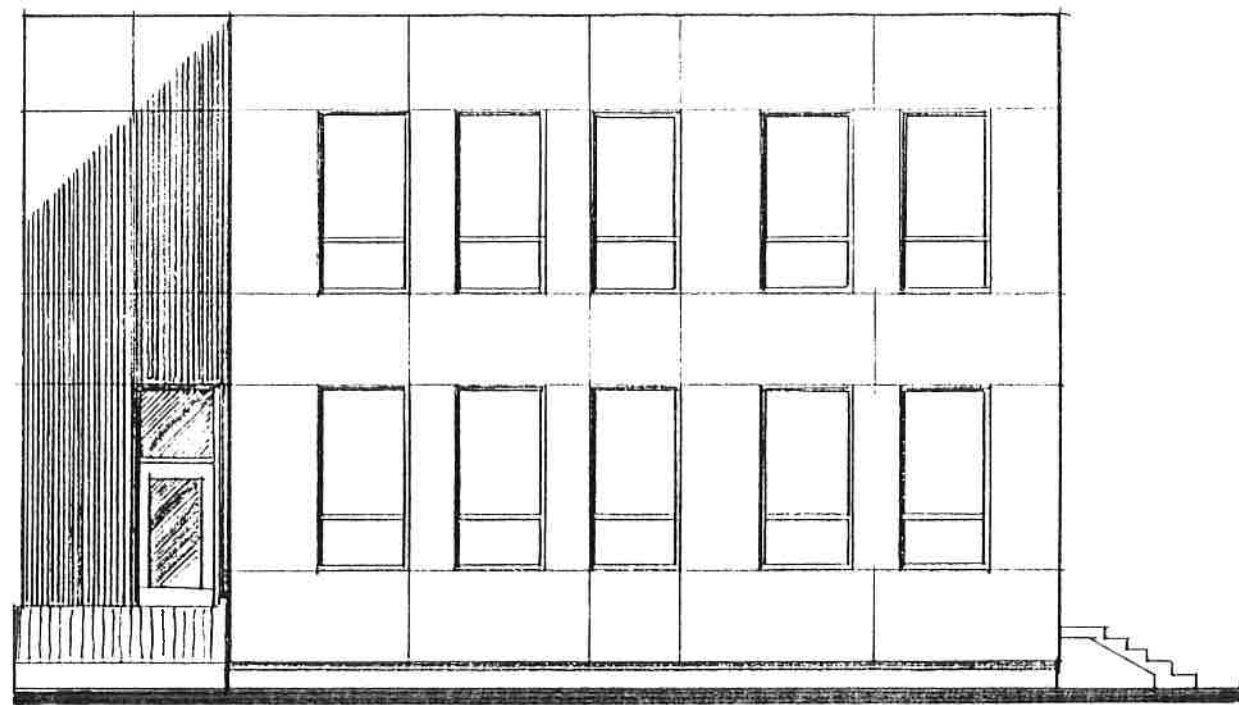

2550 11100

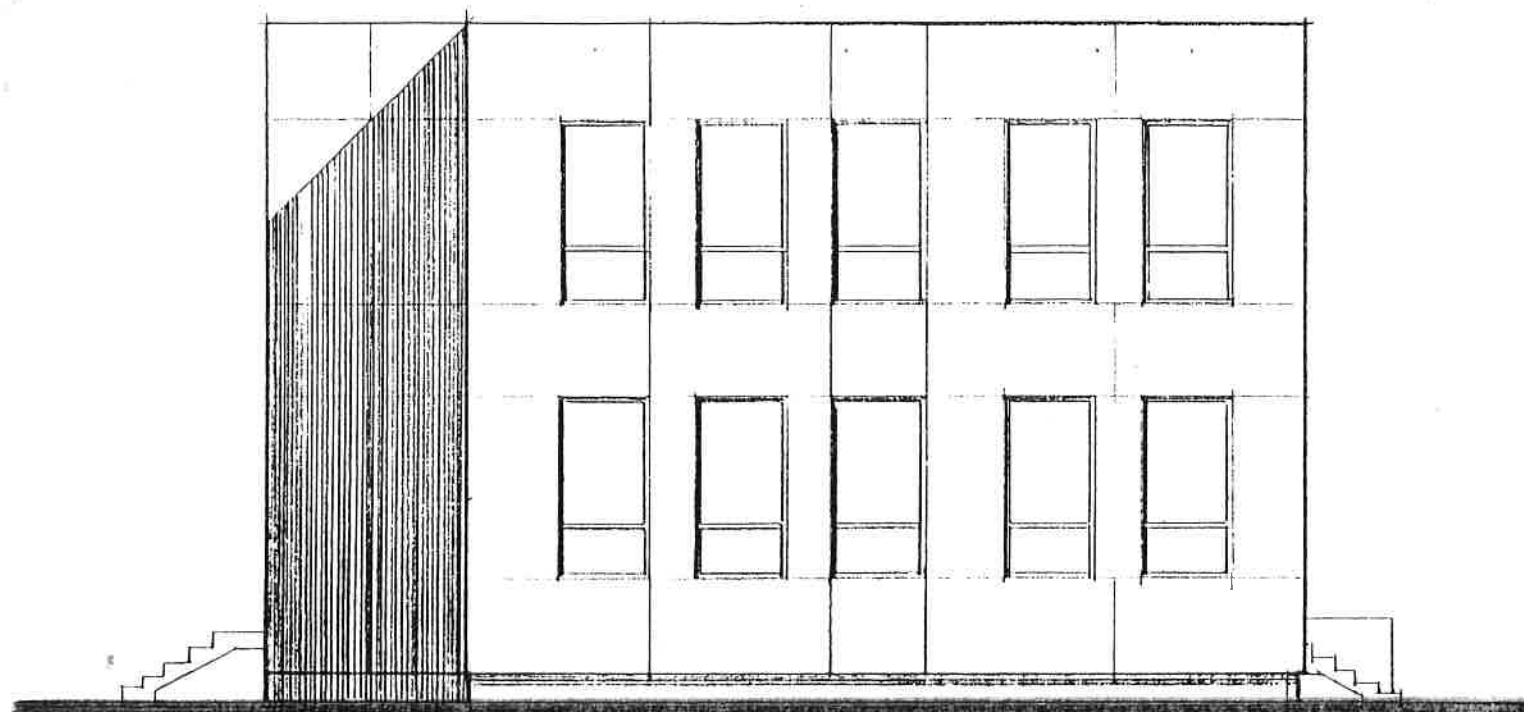

2650 11100