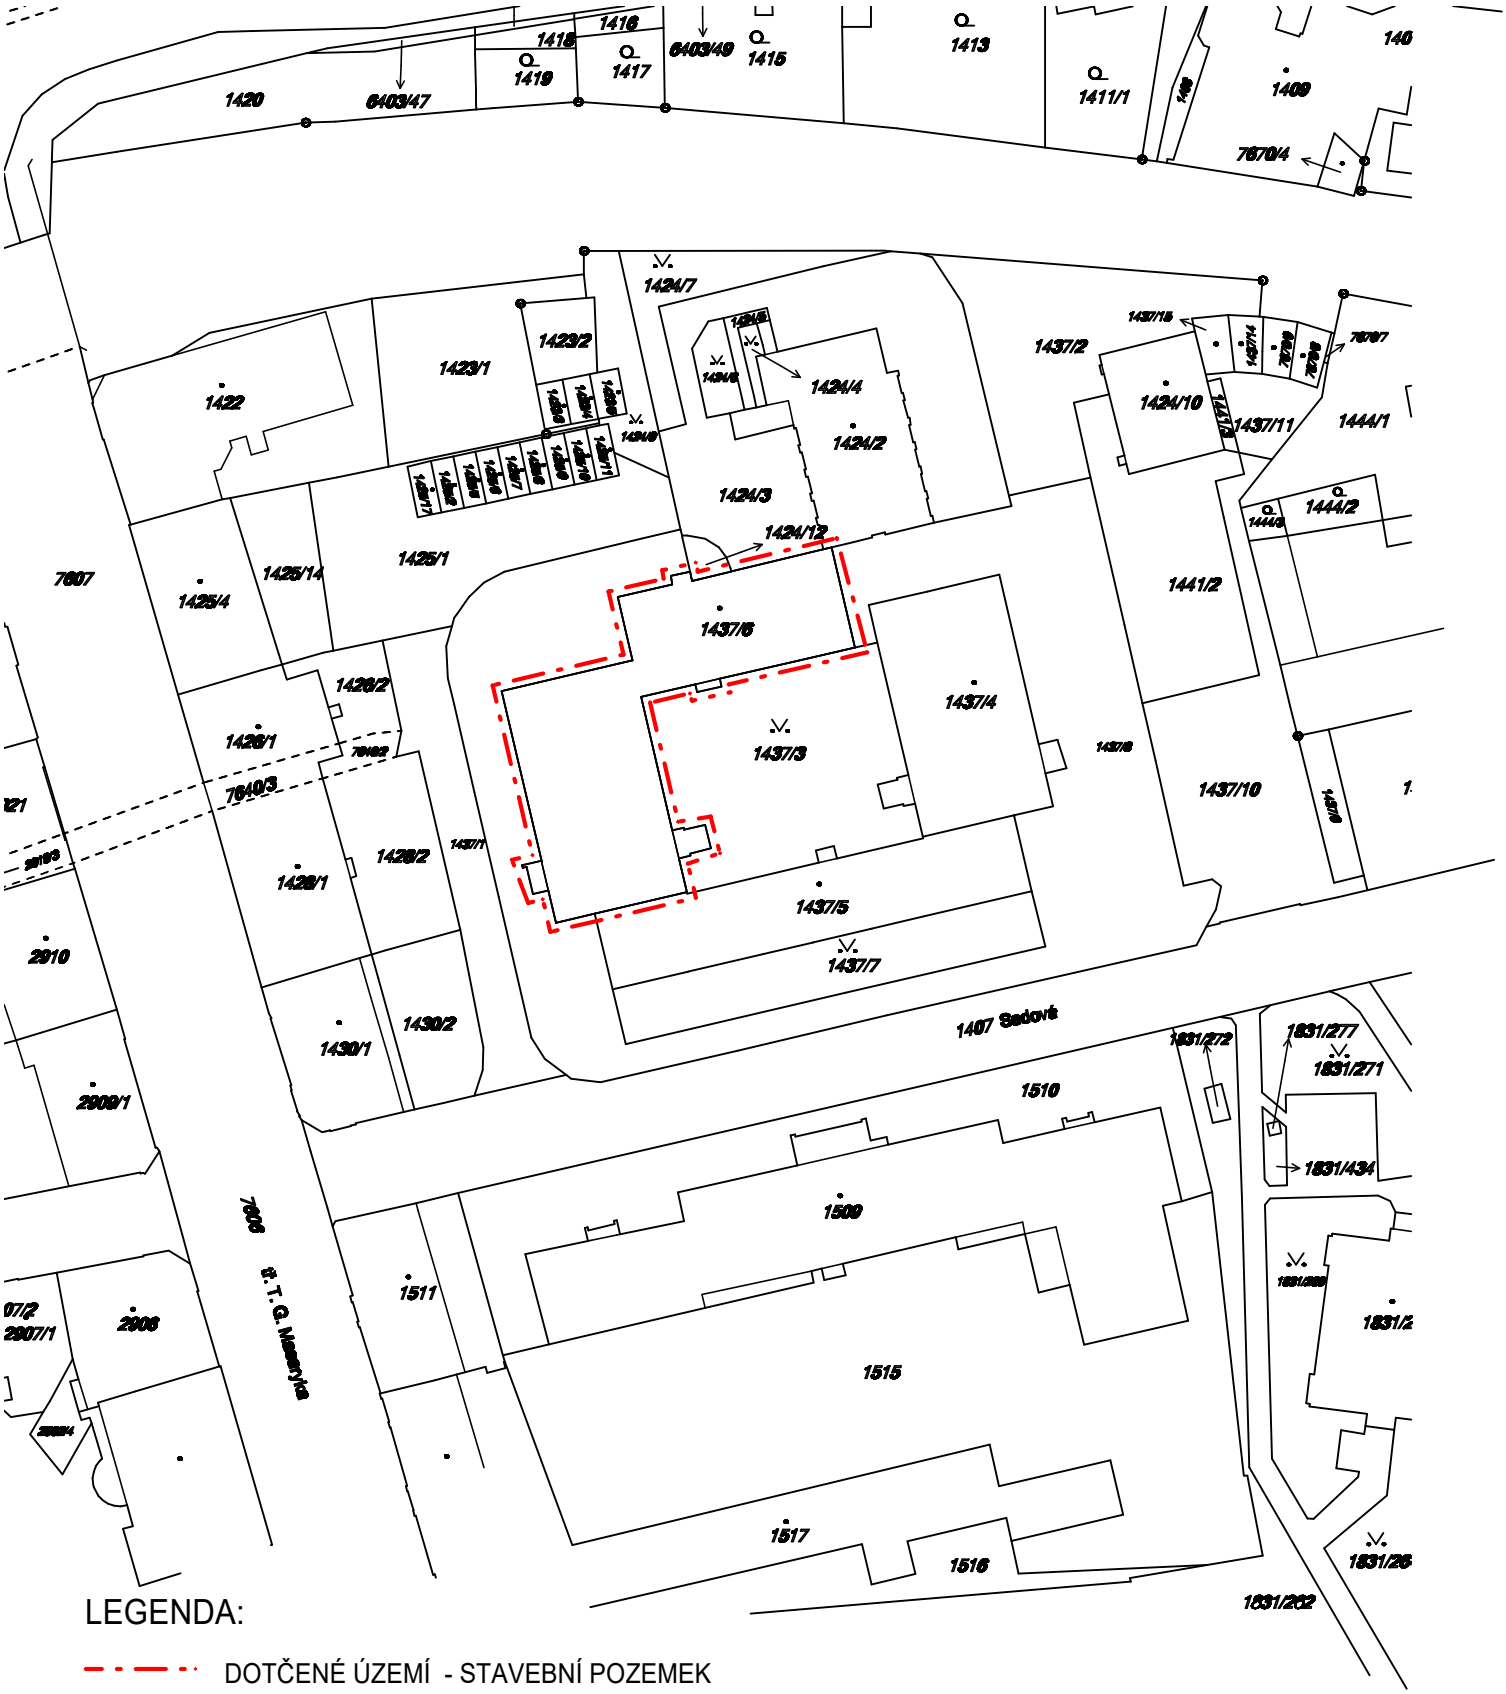

LEGENDA:

DOTČENÉ ÚZEMÍ - STAVEBNÍ POZEMEK

ZODP. PROJ.	Ing. Petr LANC	DATUM	05/2019
VYPRACOVAL	Ing. Petr LANC	MĚŘÍTKO	1:1000
INVESTOR	Statutární město Frýdek-Místek, Radniční 1148, F-M	ZAK. Č.	2543
		STUPEŇ	DPS

PROJECTS CIVIL s.r.o.
IČ: 24306606

AKCE	Č.p. 606, ul. Sadová - vybudování střediska osobní hygieny	VÝKRES	VÝTISK
ČÁST	C - SITUAČNÍ VÝKRESY	C.2	
OBSAH	KATASTRÁLNÍ SITUACE		