


Púdorys 2.NP - výkres č.3 - měřítko(1:200) - formát A3

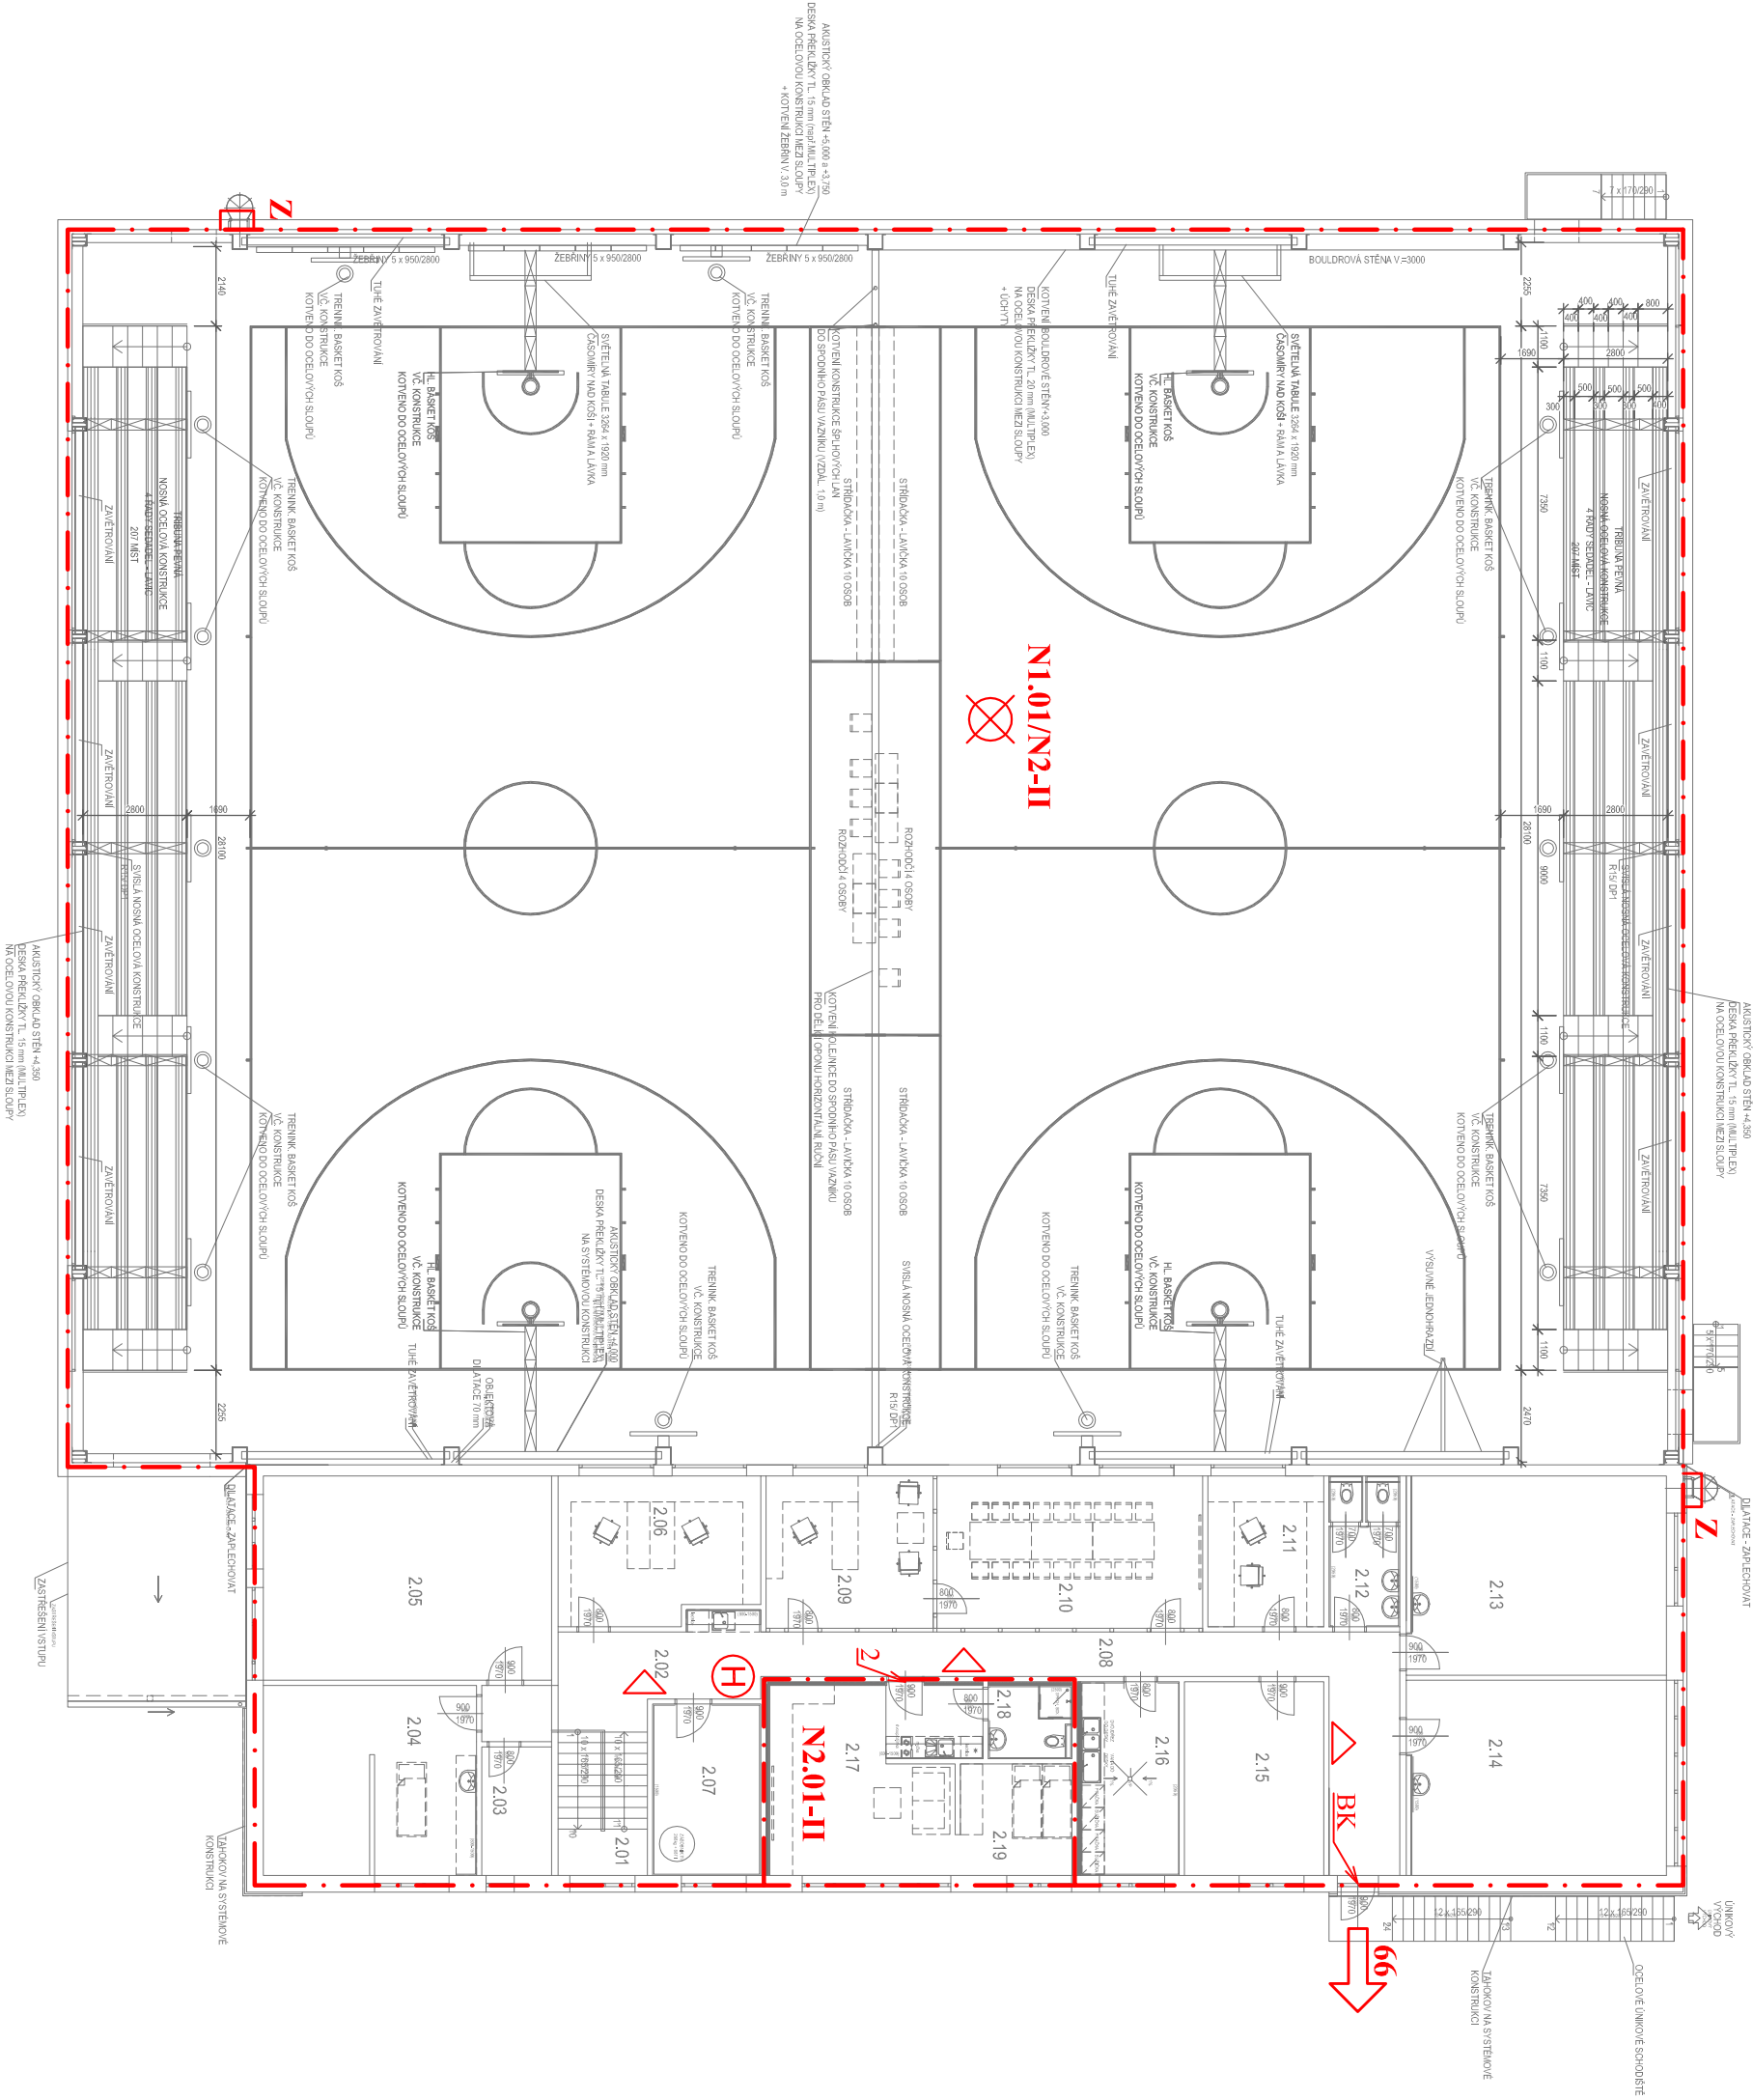

LEGENDA MÍSTNOSTI		
Č.č.	ÚČEL MÍSTNOSTI	PLOCHA (m2)
1.01	BASKETBALOVÁ HALA	1428,49
2.01	SCHODIŠTĚ	9,27
2.02	CHODBA	16,21
2.03	SKLAD POMŮCEK	6,51
2.04	MASER - FYZIO	28,88
2.05	MLÁ TĚLOCVICHNA	42,88
2.06	KANCELÁŘ TRENERŮ	20,84
2.07	TECHNICKÁ MÍSTNOST	13,41
2.08	CHODBA	30,79
2.09	KANCELÁŘ	18,45
2.10	KANCELÁŘ - ZASEDKA	29,32
2.11	KANCELÁŘ TRENERŮ	12,87
2.12	WC POKOTOVOSTNÍ	7,72
2.13	OPPOČIVÁRNA	36,89
2.14	OPPOČIVÁRNA	36,26
2.15	OPPOČIVÁRNA	19,54
2.16	PRADELNA - SUŠÁRNA	13,81
2.17	SLUŽEBNÍ BYT - OBYVAČI POKOJ S KUCHYNSKÝM POKLADNÁ	26,87
2.18	SLUŽEBNÍ BYT - KOUPELNA	4,44
2.19	SLUŽEBNÍ BYT - LOŽNICE	9,00

LEGENDA ZNAČENÍ



- POŽÁRNÍ ÚSEKY

PRVEK TOTAL STOP

PŘENOSNÝ PRAŠKOVÝ HASÍČÍ PŘÍSTROJ 21A

BEZPEČNOSTNÍ KOVÁNÍ DLE ČSN EN 179

VÝTOK HADICOVÉHO SYSTÉMU D19

NOUZOVÉ OSVĚTLENÍ ÚNIKOVÝCH CEST
- 1

2

3
- DVĚŘE EW15-C/DP3

DVĚŘE EW15/DP3

MŘÍŽKA S PLOCHOU MAX. 0.09M2 NADE DVĚŘMI S POŽÁRNÍ ODLONOSTI E15/D3 SAMOČINNĚ SE UZAVÍRAJÍCÍ DO 120S OD VZNIKU POŽÁRU