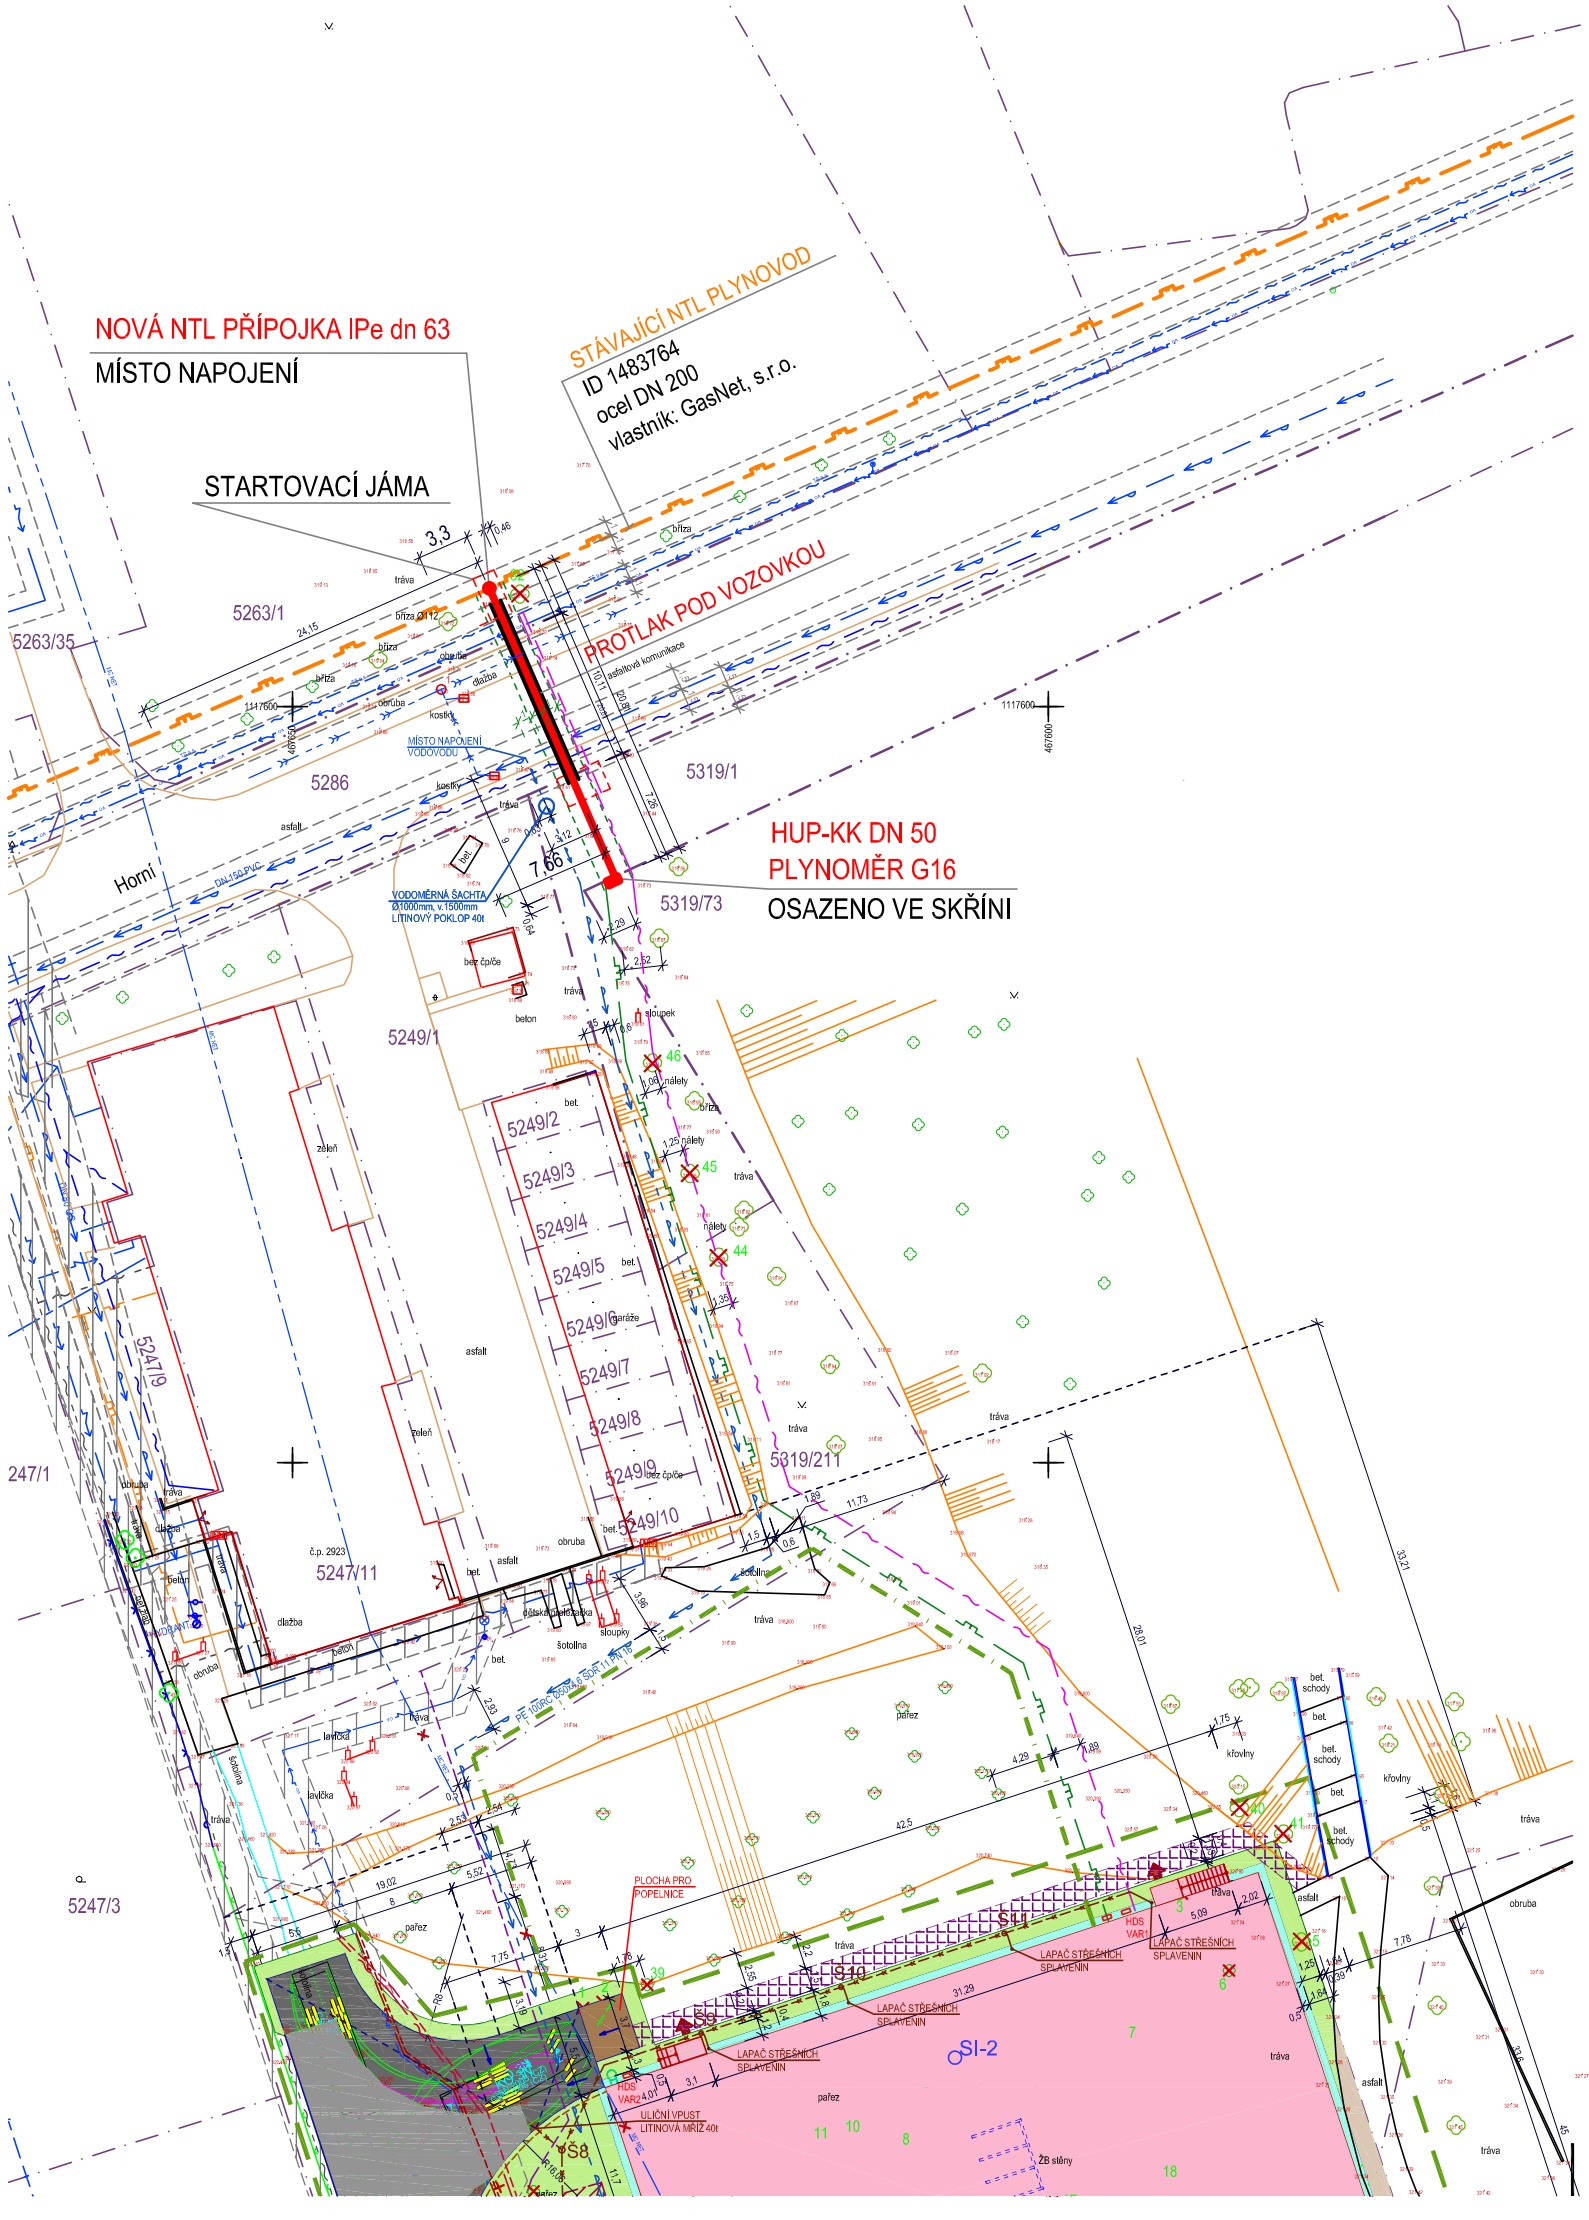

LEGENDA

2392/1 — HRANICE PARCEL, ČÍSLA PARCEL

NAVRHOVANÉ OBJEKTY A INŽENÝRSKÉ SÍTĚ

SO 03 VODOVODNÍ PŘÍPOJKA
- VODOVODNÍ PŘÍPOJKA — 9,0 m
- VODOMĚRNÁ ŠACHTA — 1 ks

SO 04 PŘÍPOJKA SPLAŠKOVÉ KANALIZACE
- KANALIZACE SPLAŠKOVÁ (VČ. ŠACHET) — 3,5 m

SO 05 PŘÍPOJKA DEŠŤOVÉ KANALIZACE
- KANALIZACE DEŠŤOVÁ (VČ. ŠACHET) — 2,0 m

SO 06 DEŠŤOVÁ KANALIZACE
- KANALIZACE DEŠŤOVÁ (VČ. ŠACHET) — 148,0 m
- RETENČNÍ NÁDRŽ — 29,52 m3
- VPUSTI — 3 ks

SO 08 PŘELOŽKA VO (ve správě TS a.s.)
- RUŠENÁ TRASA PODZEMNÍHO VEDENÍ VO — 11,0 m
- RUŠENÁ LAMPA VO — 1 ks
- PŘELOŽENÁ LAMPA VO — 1 ks
- PŘELOŽKA PODZEMNÍHO VEDENÍ VO
  - ZAJIŠTĚNÍ OCHRANY POD ZPEVNĚNOU PLOCHOU — 62,0 m
  - NOVÁ TRASA — 8,0 m
- REZERVNÍ CHRÁNIČKA HDPE — 70,0 m

SO 09 PŘÍPOJKA SDĚLOVACÍHO VEDENÍ
- PODZEMNÍ SDĚLOVACÍ VEDENÍ — 100,0 m
- REZERVNÍ CHRÁNIČKA — 15,0 m

SO 10 PŘELOŽKA SDĚLOVACÍHO VEDENÍ (ve správě CETIN a.s.)
- PŘELOŽENÉ PODZEMNÍ SDĚLOVACÍ VEDENÍ
  - ZAJIŠTĚNÍ OCHRANY POD ZPEVNĚNOU PLOCHOU — 58,0 m
  - NOVÁ TRASA — 7,0 m
- RUŠENÁ TRASA PODZEMNÍHO SDĚLOVACÍ VEDENÍ — 7,2 m
- REZERVNÍ CHRÁNIČKA — 65,0 m

SO 11 PŘÍPOJKA NN (není součást PD, řeší samostatně ČEZ DISTRIBUCE, a.s.)
- PODZEMNÍ VEDENÍ NN — X,0 m
- HLAVNÍ DOMOVNÍ SKŘÍŇ (VARIANTY UMÍSTĚNÍ VAR1 A VAR2) — 1 ks

STÁVAJÍCÍ OBJEKTY A SÍTĚ

- OBJEKTY
- ZPEVNĚNÉ PLOCHY
- SVAHOVÁNÍ
- OPLOCENÍ - DRÁTĚNÉ
- OCELOVÉ ZÁBRADLÍ
- OPĚRNÉ STĚNY
- VSTUP, VJEZD
- STROMY
- ZÁHONY, KEŘE
- DOPRAVNÍ ZNAČKA

STÁVAJÍCÍ INŽENÝRSKÉ SÍTĚ

- PODZEMNÍ VODOVOD (ve správě SmVaK Ostrava a.s)
- SPLAŠKOVÁ KANALIZACE (ve správě SmVaK Ostrava a.s.)
- JEDNOTNÁ KANALIZACE (ve správě SmVaK Ostrava a.s.)
- DEŠŤOVÁ KANALIZACE (ve správě Magistrát města F-M)
- PODZEMNÍ VEDENÍ NTL PLYNU (ve správě GasNet, s.r.o.)
- HUP — HLAVNÍ UZÁVĚR PLYNU
- PODZEMNÍ VEDENÍ VO (ve správě TS a.s.)
- LAMPA VO (ve správě TS a.s.)
- PODZEMNÍ VEDENÍ NN do 1 kV (ve správěČEZ Distribuce, a.s.)
- PODZEMNÍ VEDENÍ VN do 35 kV (ve správě ČEZ Distribuce, a.s.)
- SEKUNDÁRNÍ ROZVODY TEPLA (ve správě DISTEP, a.s.)
- TS — TRAFOSTANICE (ve správě ČEZ Distribuce, a.s.)
- PODZEMNÍ SDĚLOVACÍ VEDENÍ (ve správě CETIN a.s.) METALICKÁ A OPTICKÁ SÍŤ
- TS a.s. — PODZEMNÍ SDĚLOVACÍ VEDENÍ (ve správě TS a.s.)
- PODZEMNÍ SDĚLOVACÍ VEDENÍ VE VÝSTAVBĚ (ve správě UPC ČR s.r.o.)
- RIO — NADZEMNÍ KABEL (ve správě RIO MEDIA a.s.)
- MC NET — NADZEMNÍ KABEL (ve správě MC NET, s.r.o.)
- DEŠŤOVÁ KANALIZACE AREÁLOVÁ (NEOVĚŘENO)
- SPLAŠKOVÁ KANALIZACE AREÁLOVÁ (NEOVĚŘENO)
- KANALIZAČNÍ ŠACHTA (KRUHOVÁ, HRANATÁ)
- HYDRANT
- VP — VPUSŤ

OCHRANNÁ PÁSMA

OCHRANNÁ PÁSMA SÍTÍ
KÓTY JSOU VZTAŽENY OD VNĚJ. LÍCE POTRUBÍ NEBO OD KRAJ. VODIČE
- PLYNOVODNÍ ŘAD NTL ... 1,0 m
- VODOVODNÍ ŘAD, KANALIZACE DO 500mm (VČETNĚ) ... 1,5 m
- SDĚLOVACÍ VEDENÍ ... 1,5 m
- VEDENÍ NN PODZEMNÍ DO 1 kV ... 1,0 m
- VEDENÍ VN PODZEMNÍ DO 35 kV ... 1,0 m

OCHRANNÁ PÁSMA NEJSOU KRESLENY U AREÁLOVÝCH ROZVODŮ

SO 07 PŘÍPOJKA PLYNU

- PODZEMNÍ PŘÍPOJKA PLYNU NTL — 23,0 m
- HLAVNÍ UZÁVĚR PLYNU — 1 ks
- NOVÉ OCHRANNÉ PÁSMO - PLYNOVOD NTL ... 1,0 m

Tato projektová dokumentace je majetkem firmy INPROS F-M s.r.o. a nesmí být kopírována ani dále publikována bez souhlasu vlastníka.

inpros FM
28. října 1639
738 01 Frýdek-Místek
IČO: 646 11 281, DIČ: CZ64611281
tel.:+420 558 436 785
email: Inprosfm@Inprosfm.cz
www.inprosfm.cz

Investor	Basketpoint Frýdek-Místek z.s. tř.T.G.M 503, 738 01, Frýdek - Místek	Autor		
		HIP	Ing. Vladimíra Pokorná	
Místo stavby	k.ú. Frýdek	Zodp. projektant	Ing. Radim Prouza	
		Vypracoval	Ing. Radim Glos	
Stavba	BASKETBALOVÁ HALA BASKETPOINT FRÝDEK - MÍSTEK	Datum	červenec/ 2018	2 x A4
		Stupeň	DUR+DSP, DPS	
Objekt	SO 07 PŘÍPOJKA PLYNU	Č. zakázky	18 / 001	
		Část	D.7	
Název	SITUACE 1:500	Měřítko	1:500	
		Výkres č.	02	
		Revize		